




VZOROVÝ PŘÍČNÝ ŘEZ 1:50 VE STANIČENÍ 0,000 - 0,250 km  
A VE STANIČENÍ 0,400 - 0,625 km

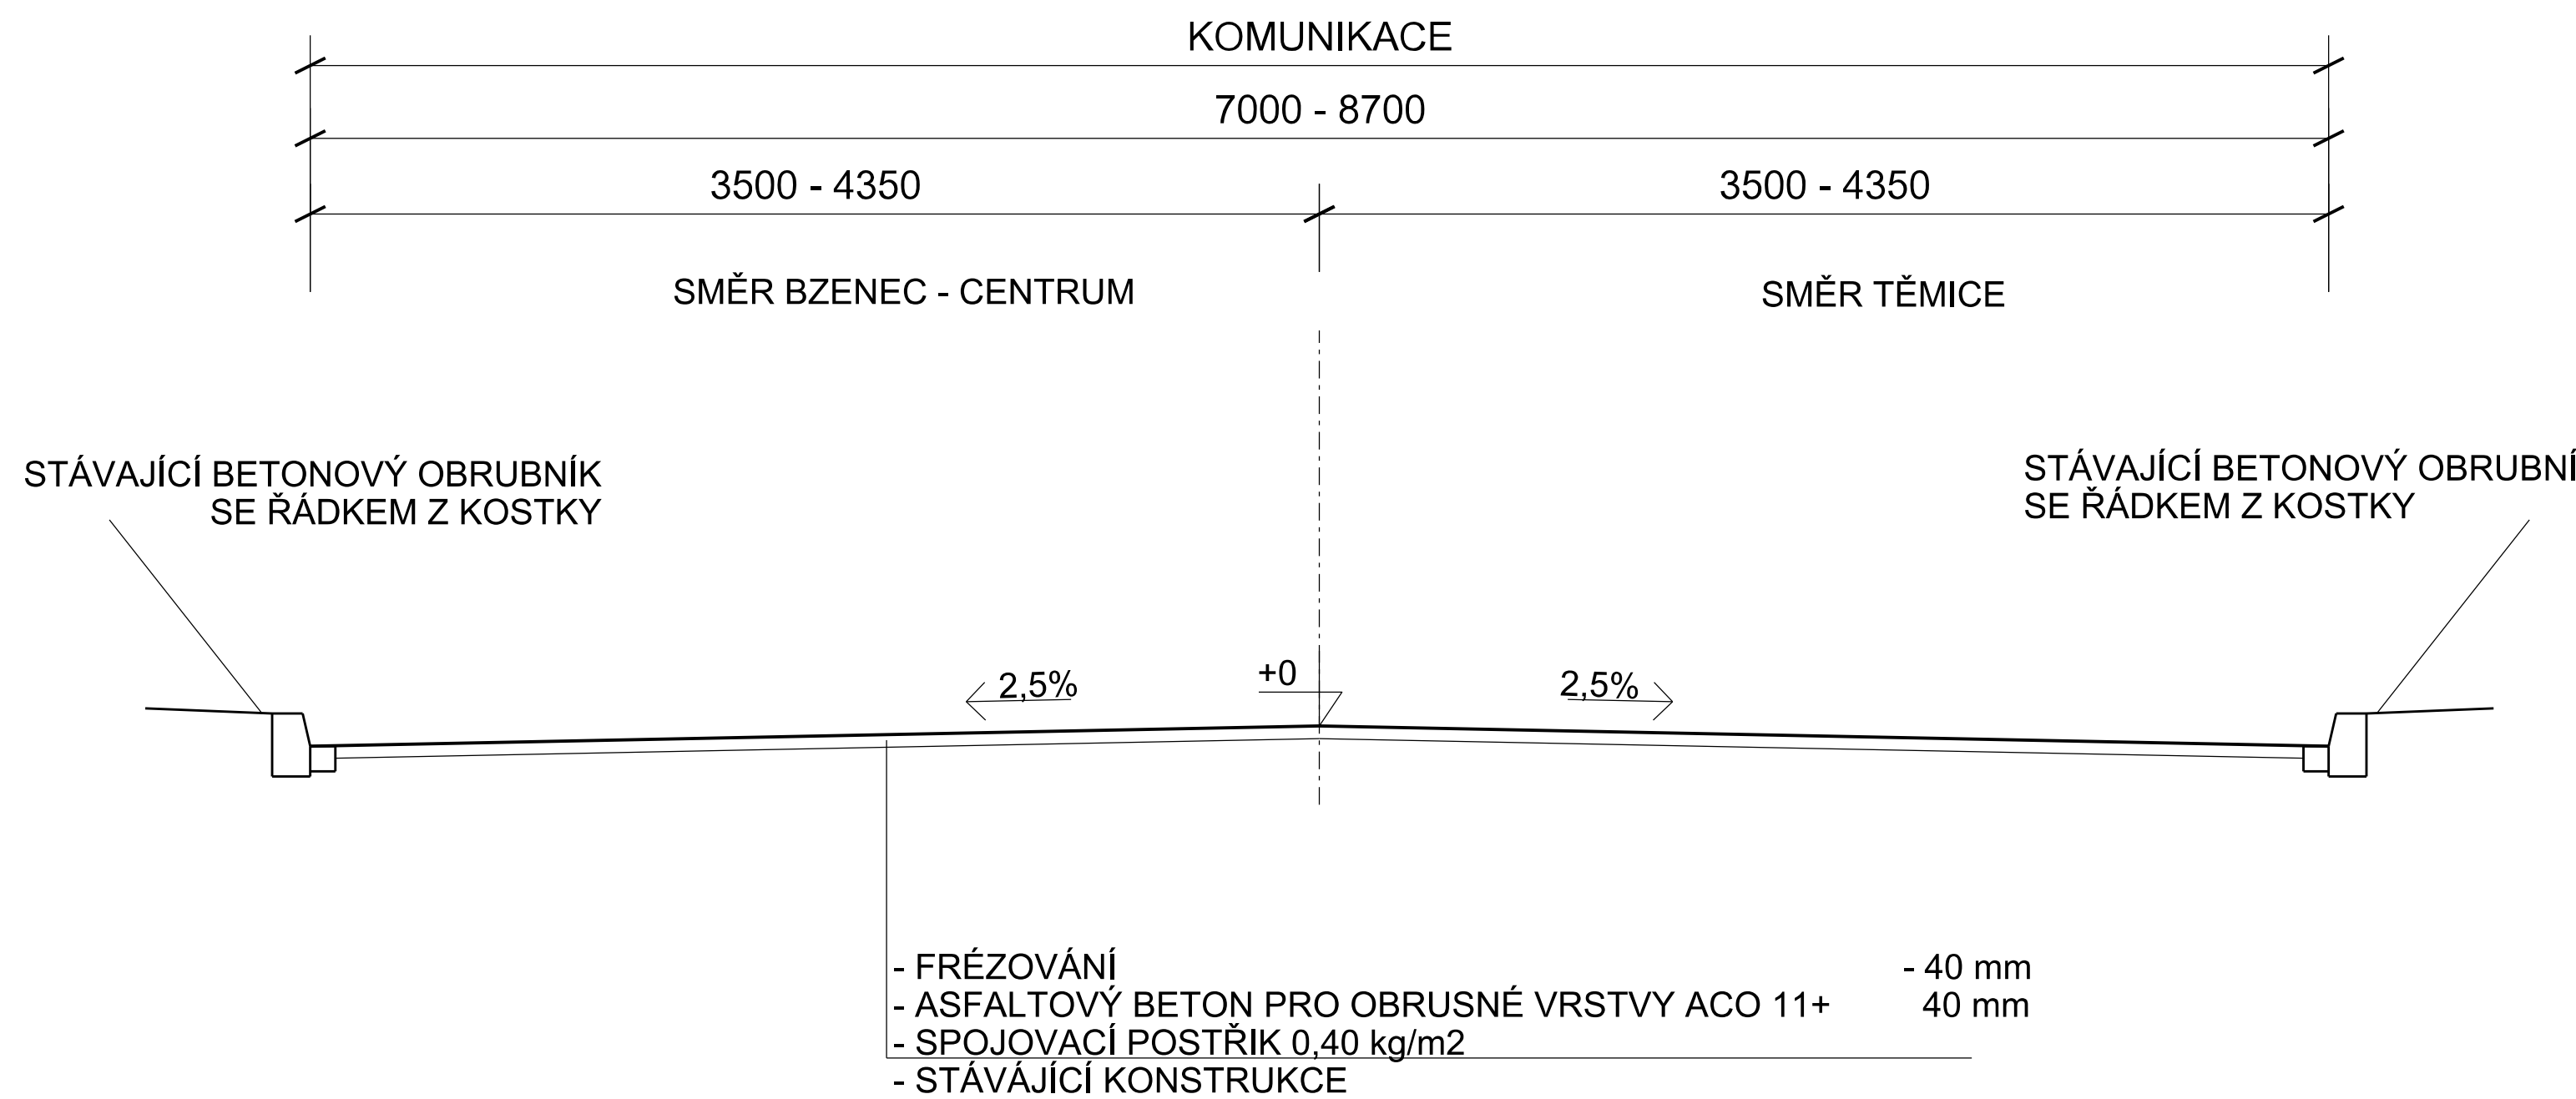


VZOROVÝ PŘÍČNÝ ŘEZ 1:50 VE STANIČENÍ 0,250 - 0,400 km

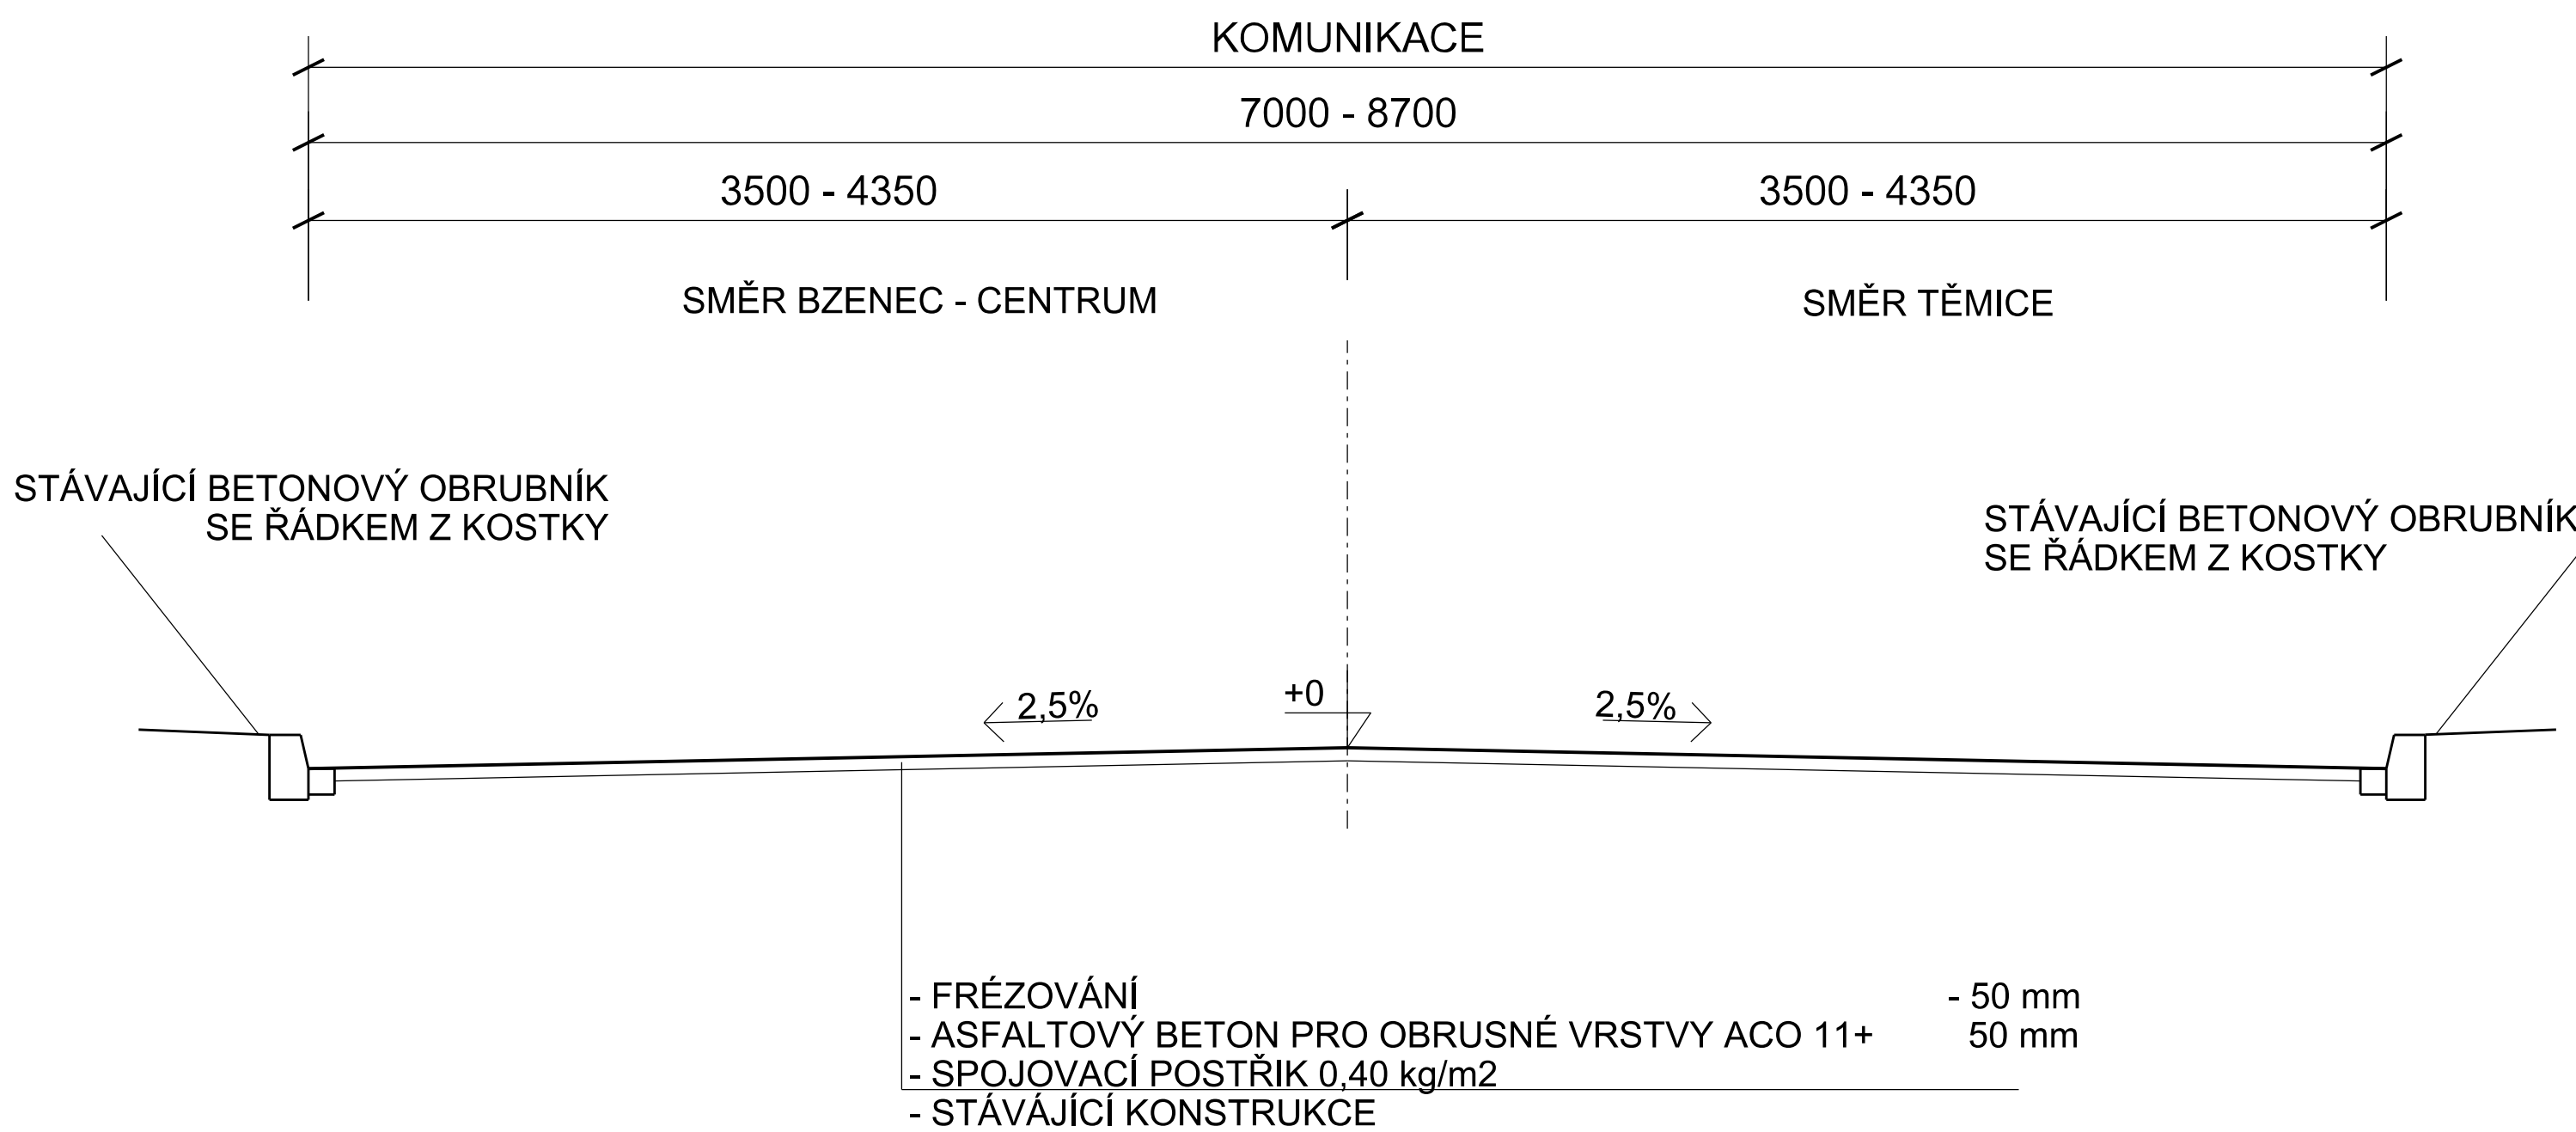


VZOROVÝ PŘÍČNÝ ŘEZ 1:50 V LOKALNÍCH MÍSTECH VE STANIČENÍ 0,000 - 0,250 km  
A VE STANIČENÍ 0,400 - 0,625 km

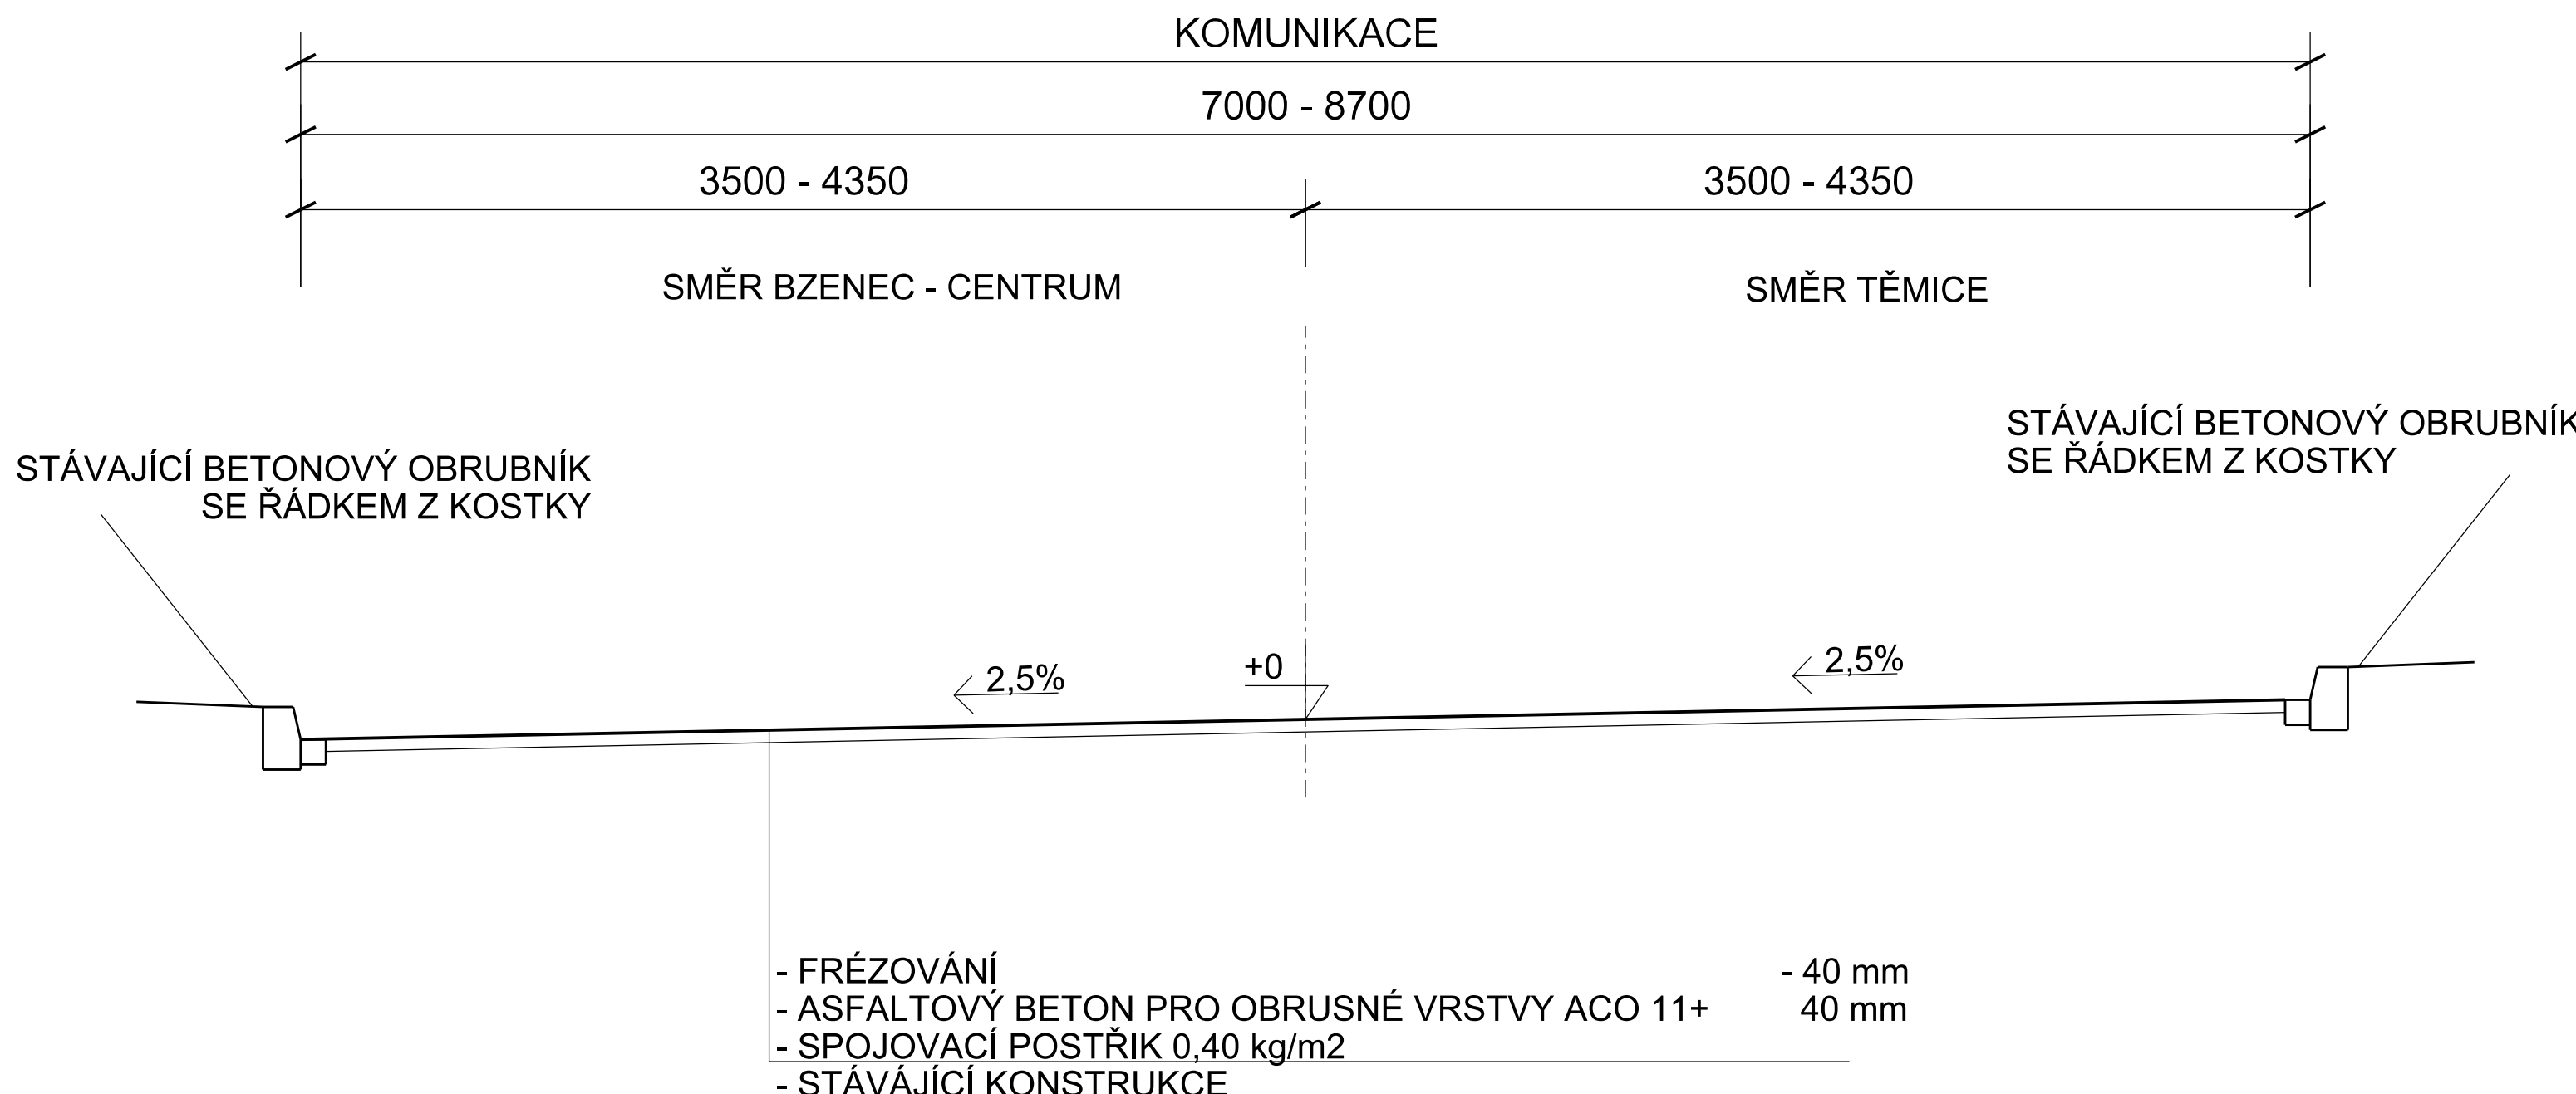


VZOROVÝ PŘÍČNÝ ŘEZ 1:50 V LOKALNÍCH MÍSTECH  
VE STANIČENÍ 0,250 - 0,400 km

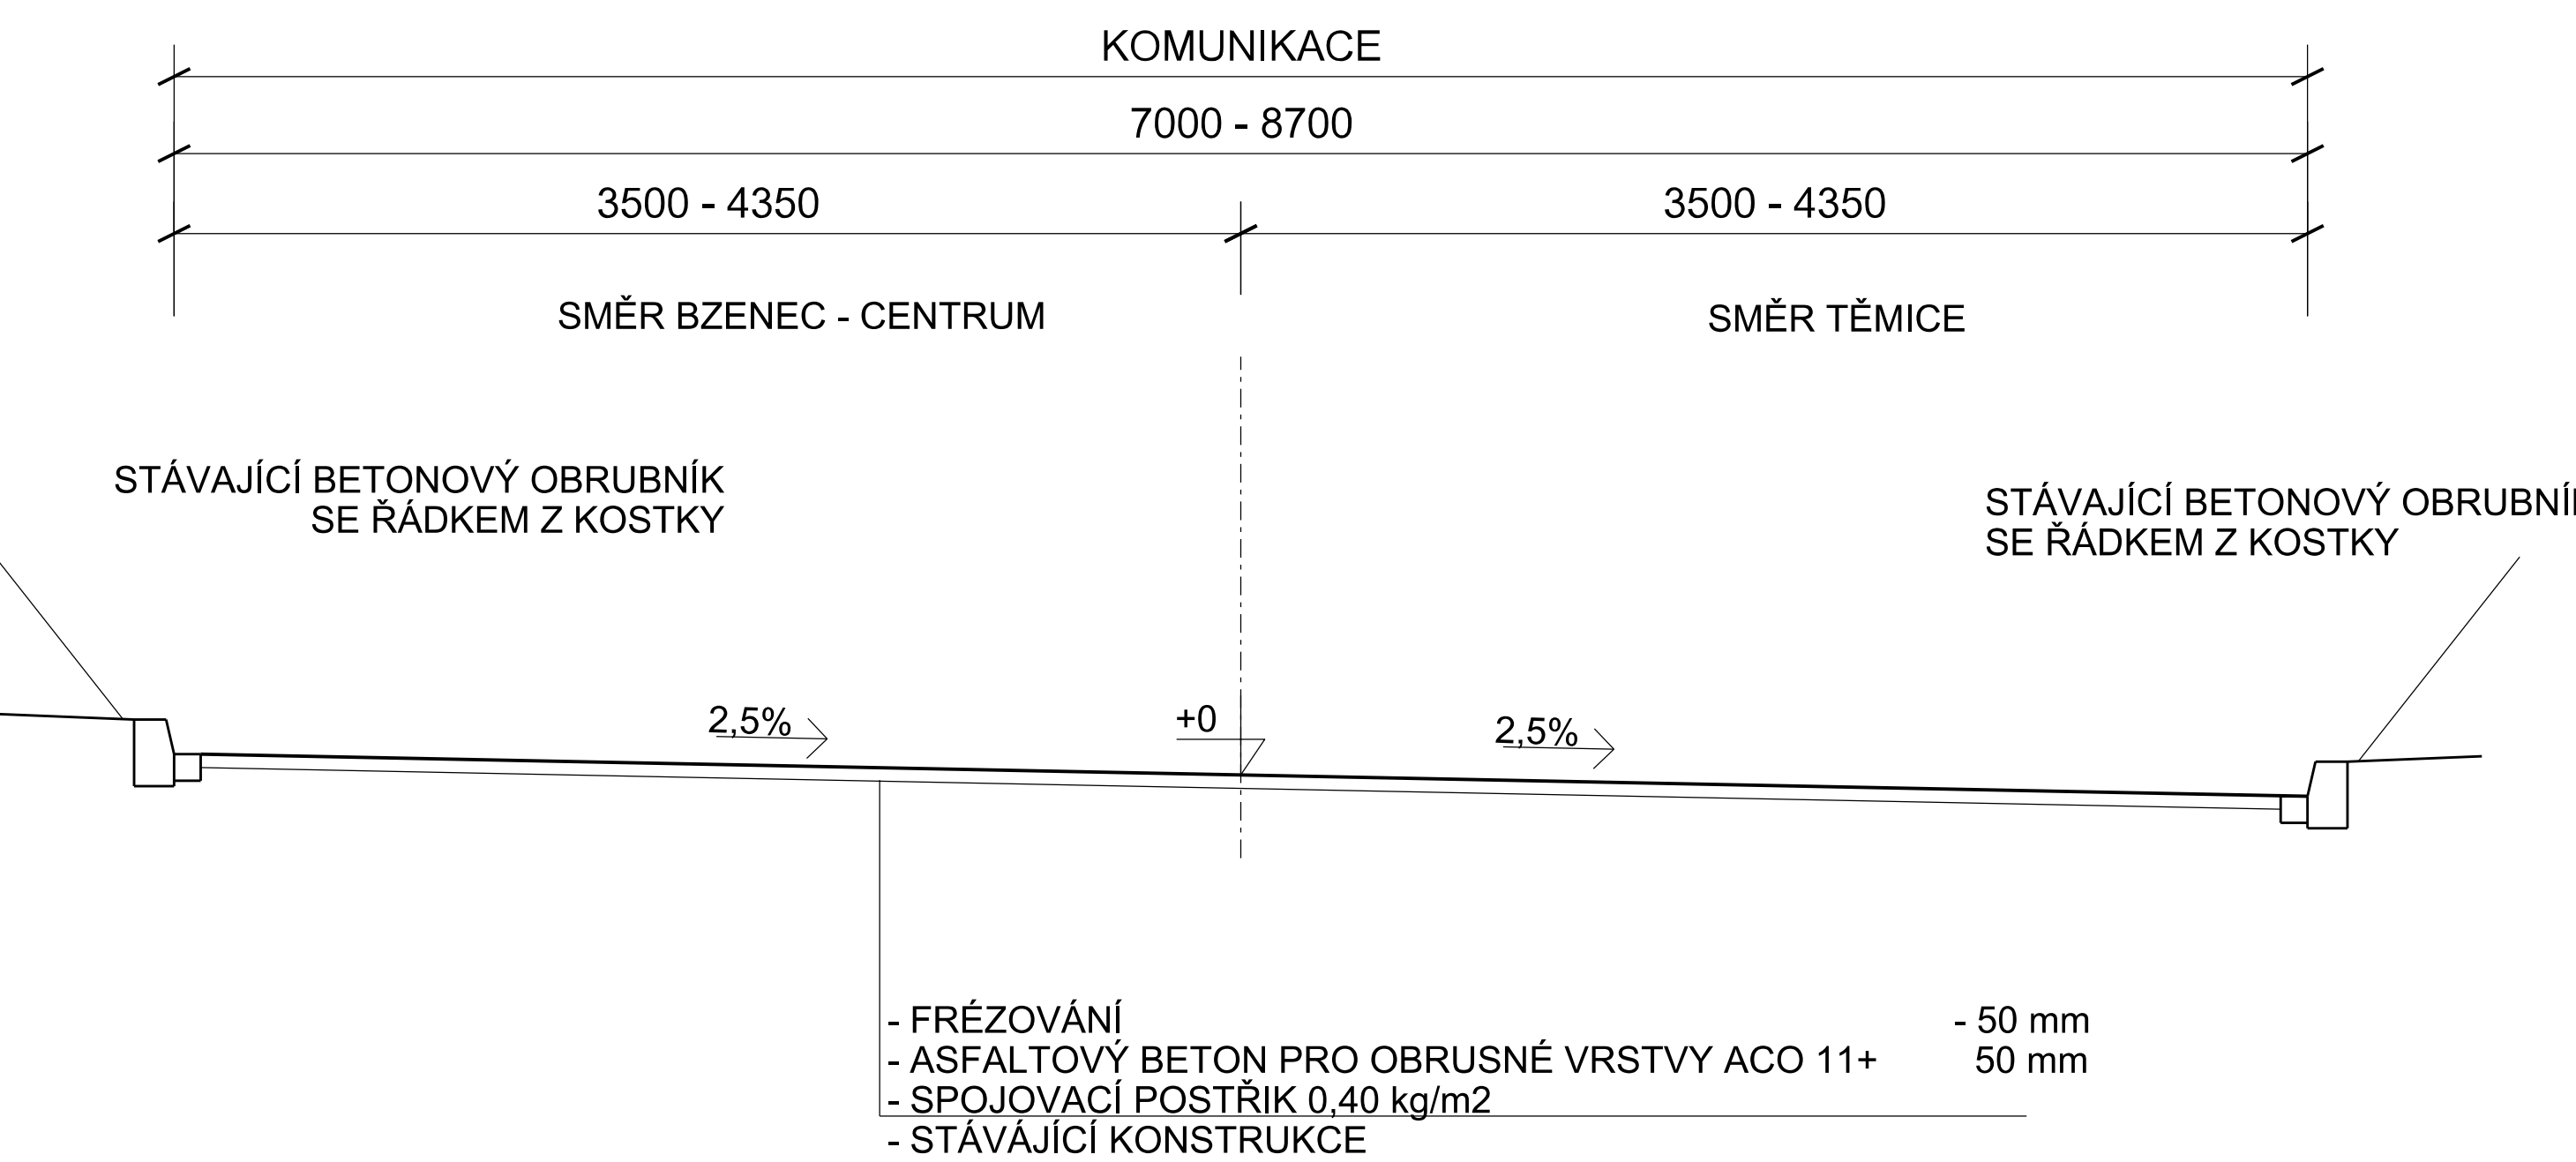


VZOROVÝ PŘÍČNÝ ŘEZ 1:50 VE STANIČENÍ 0,625 - 0,850 km

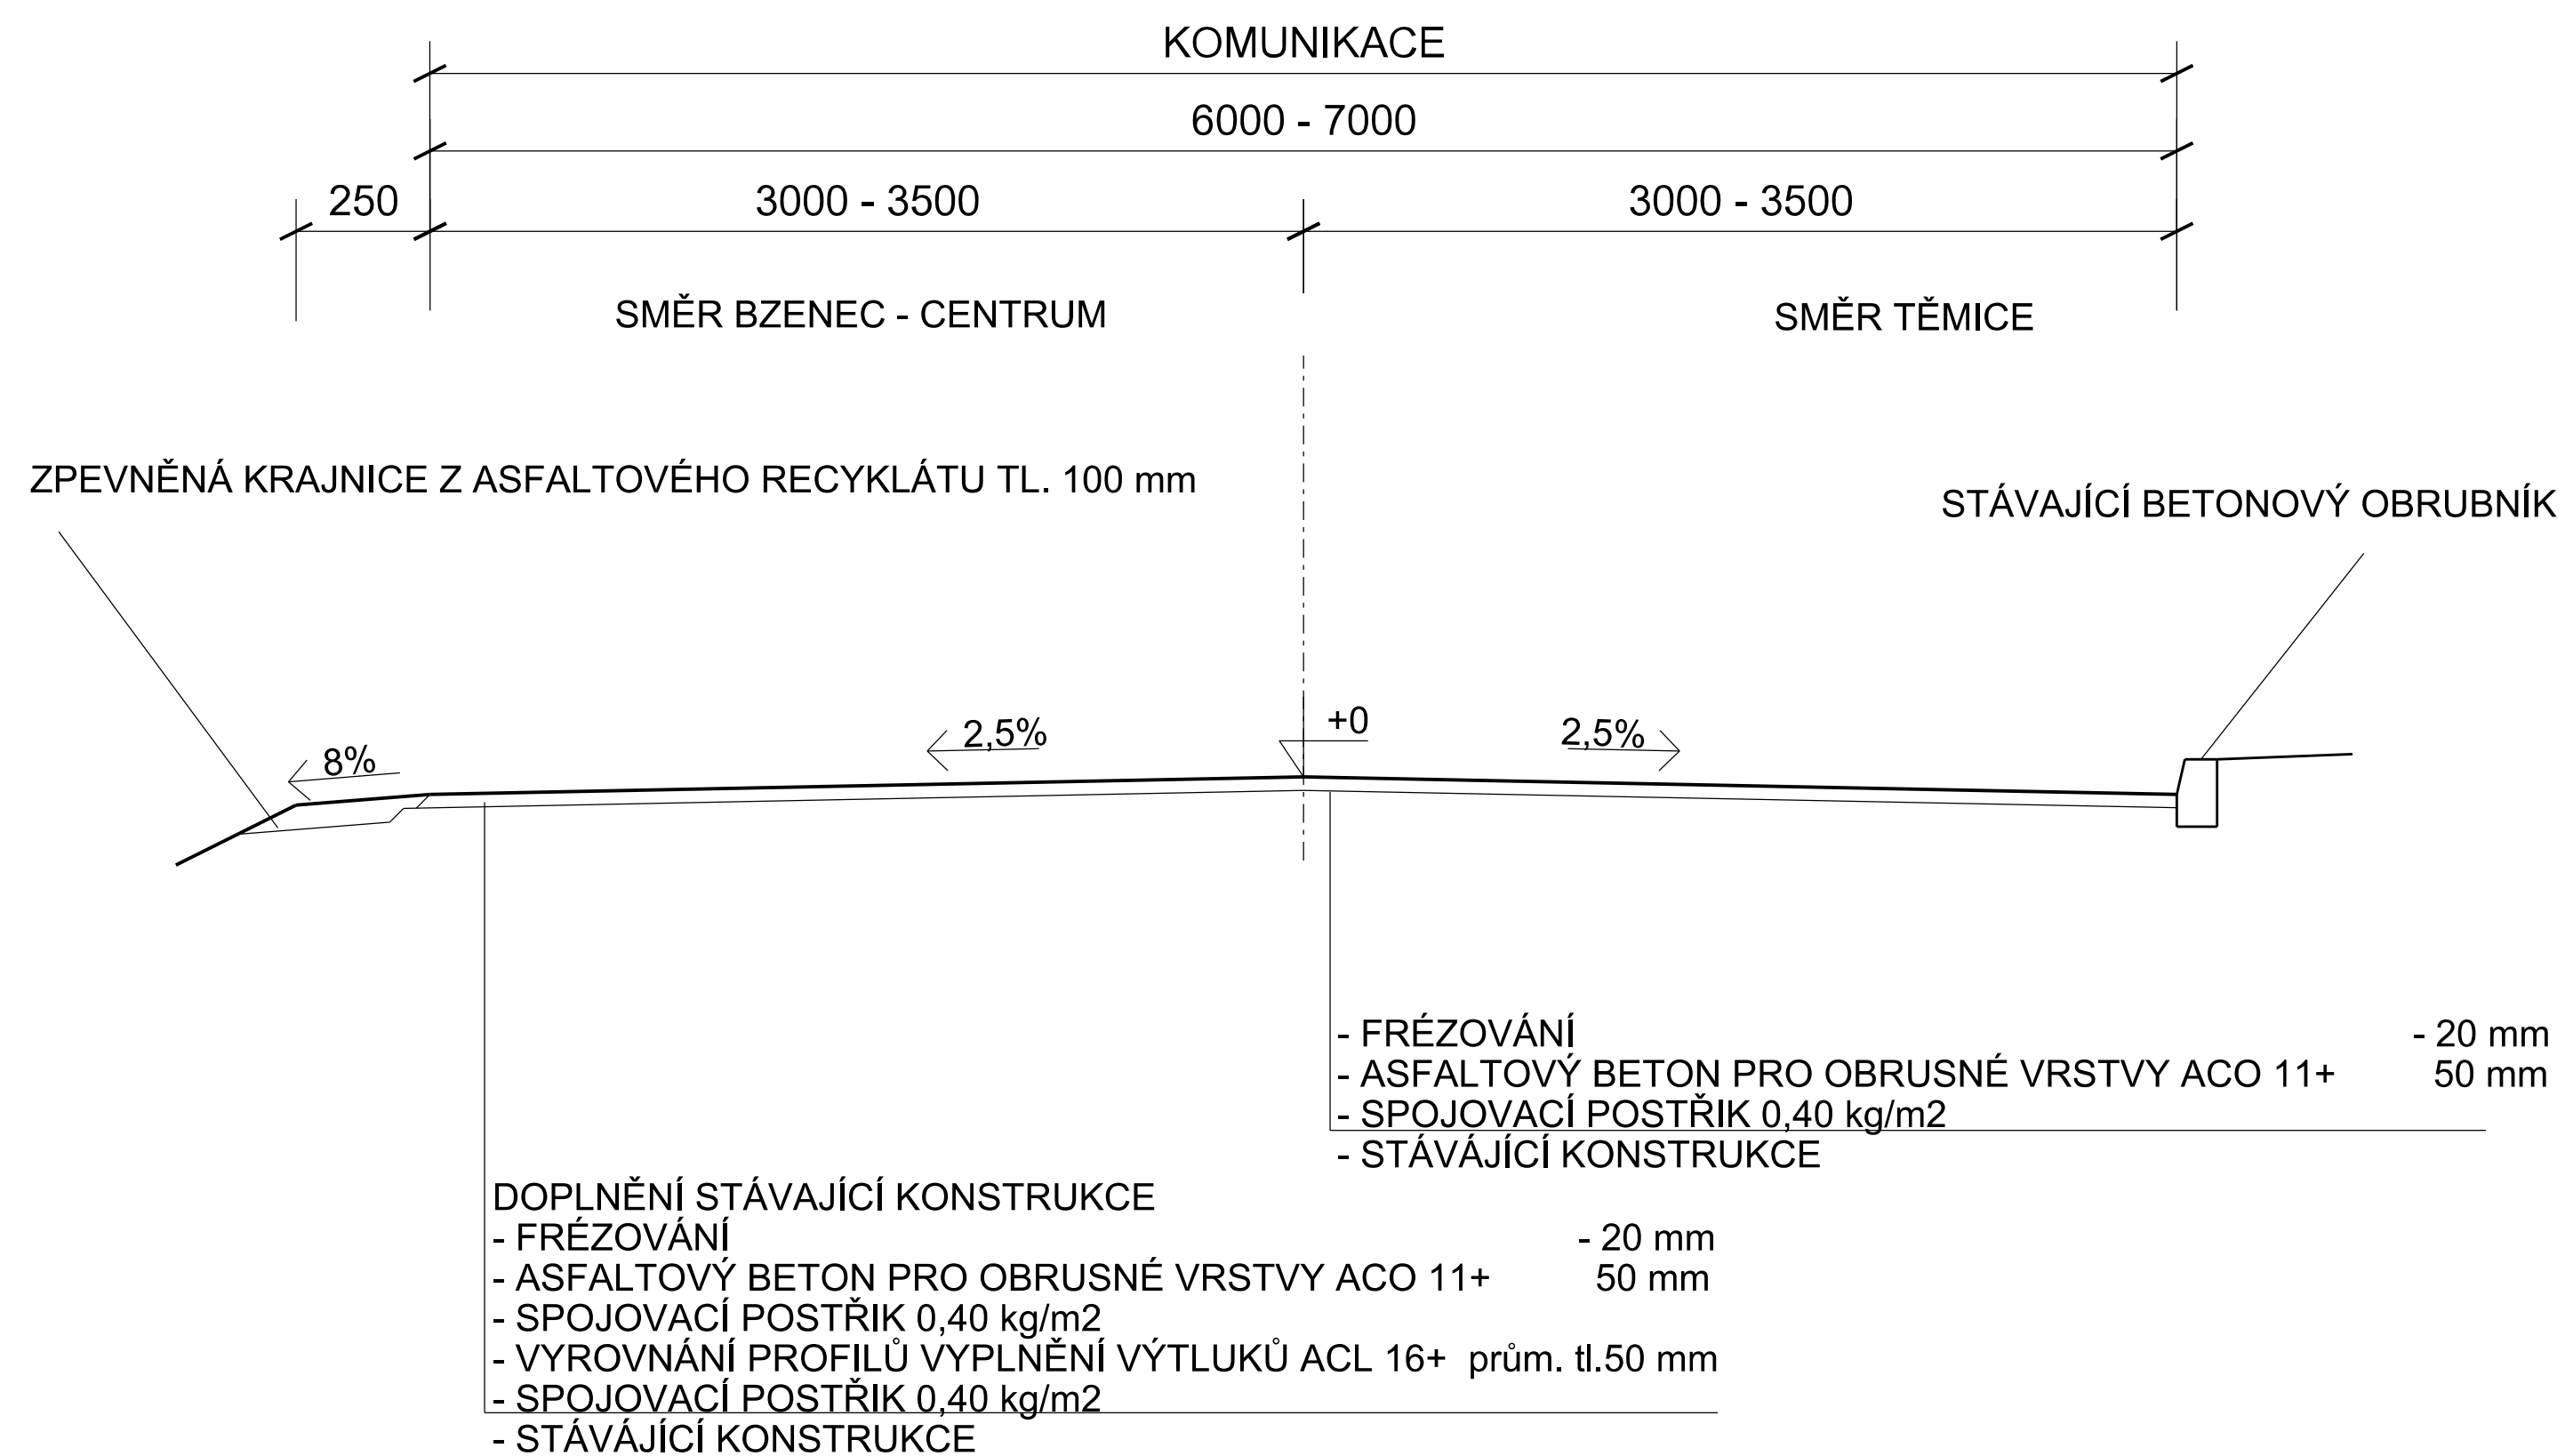


VZOROVÝ PŘÍČNÝ ŘEZ 1:50 VE STANIČENÍ 0,850 - 0,973 20 (KÚ) km

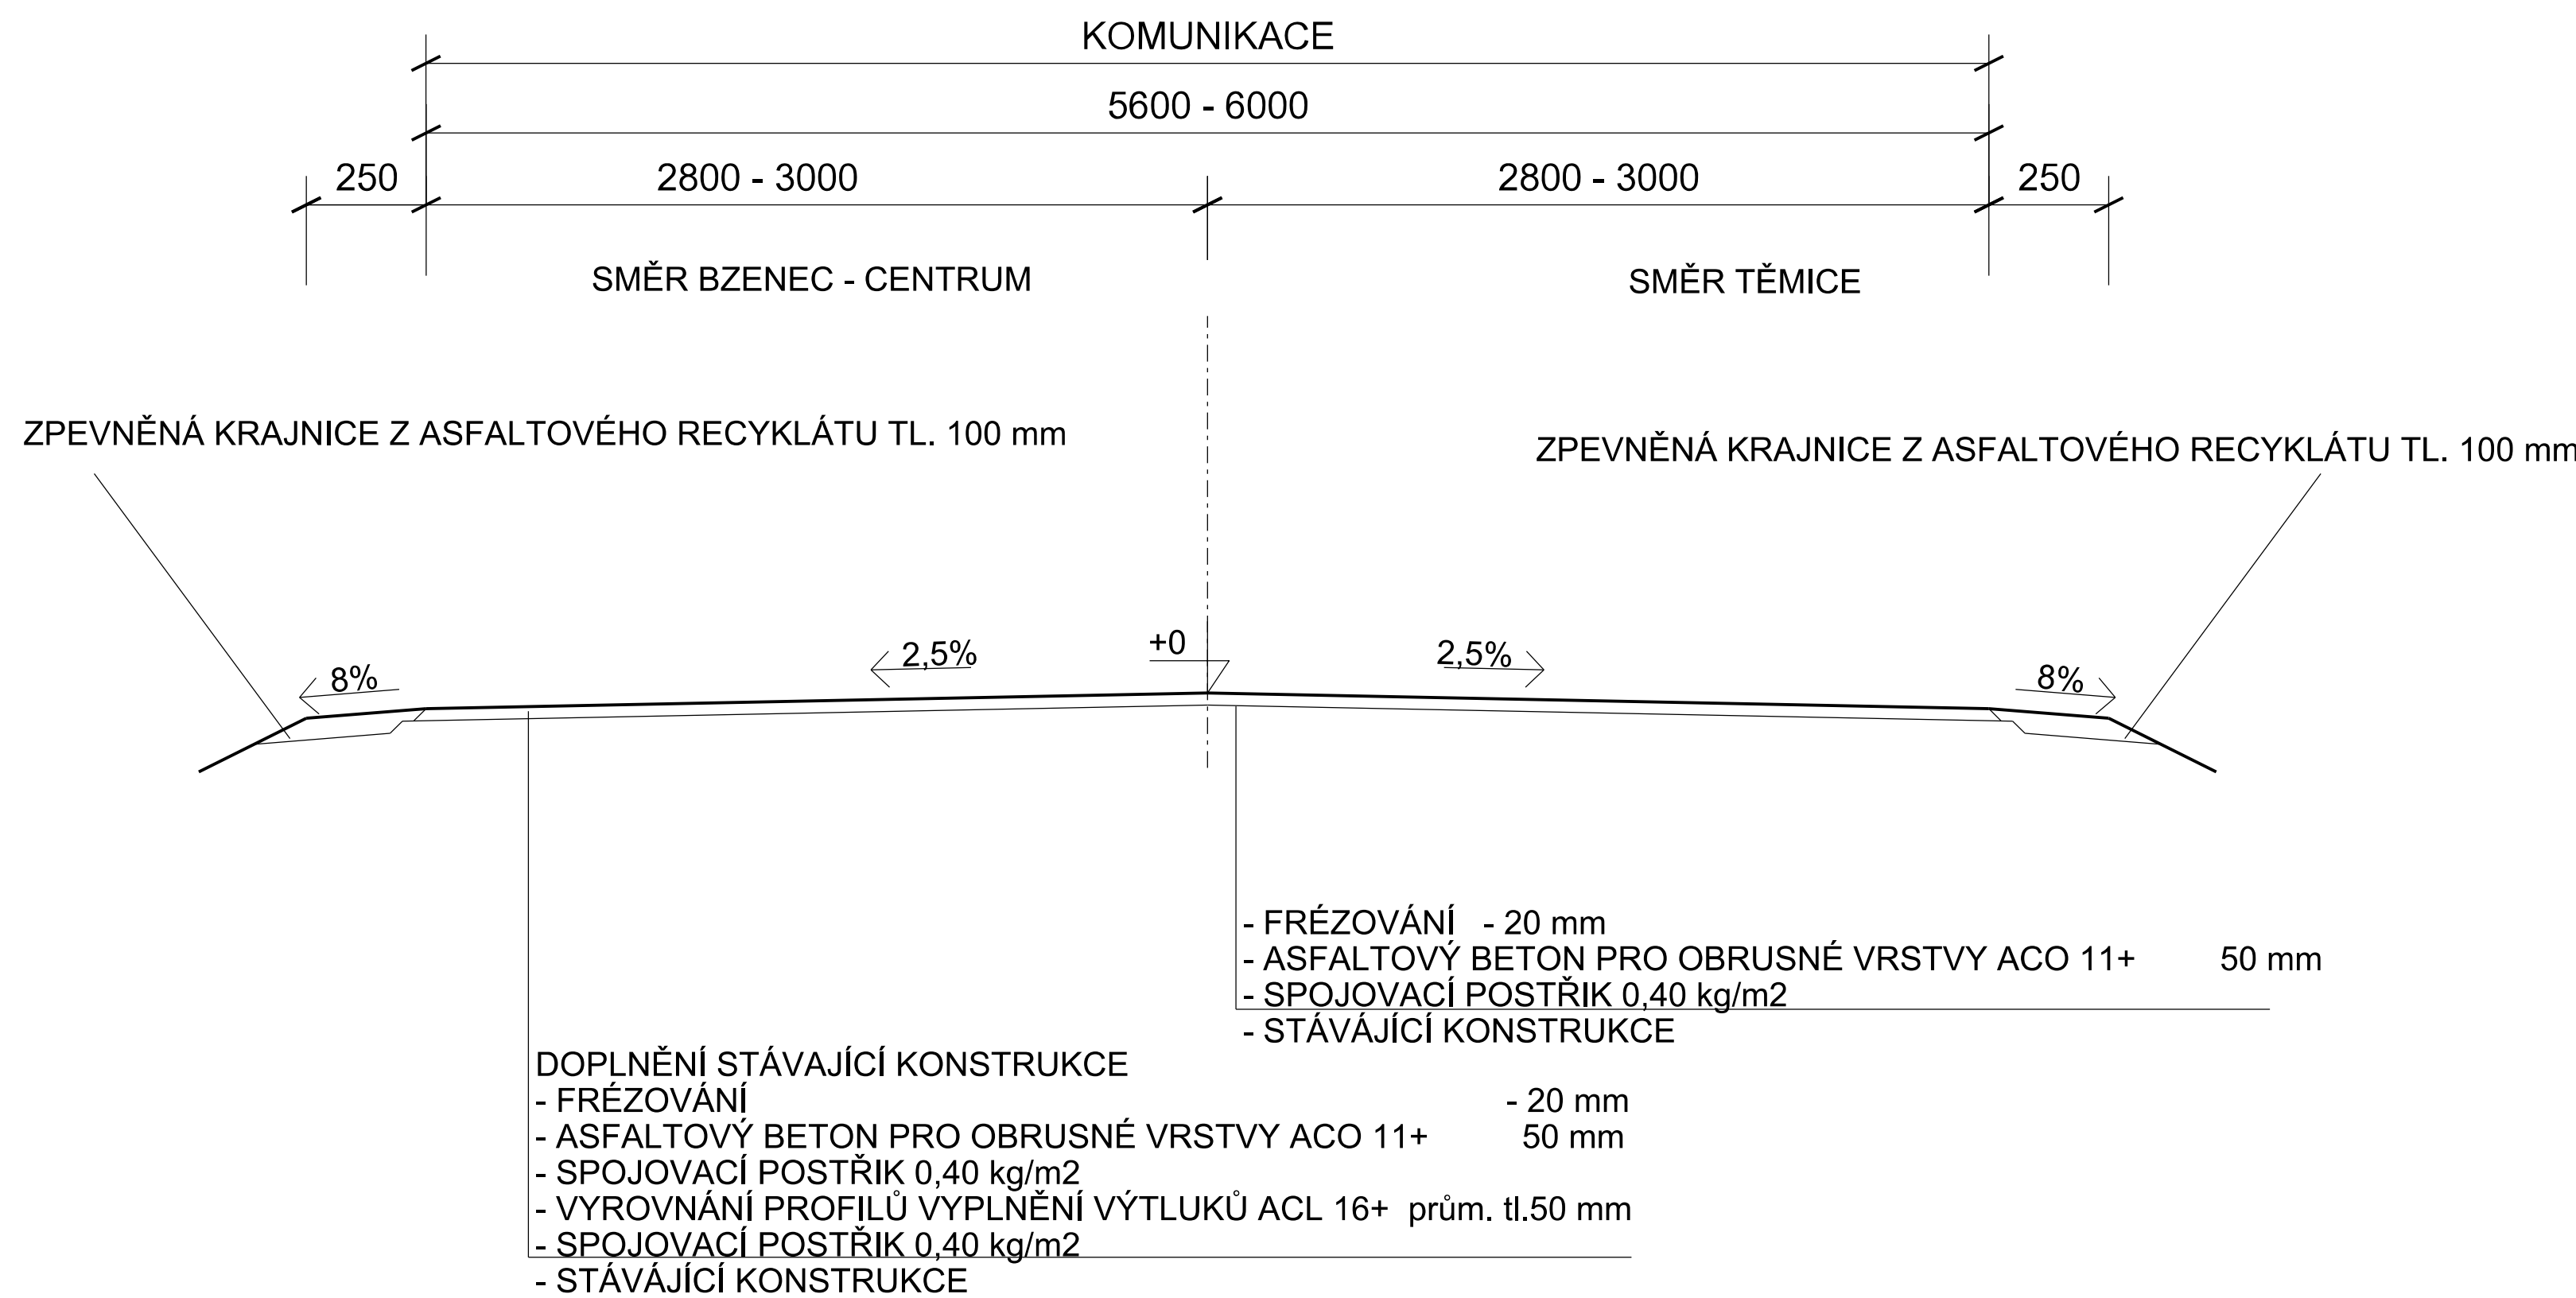

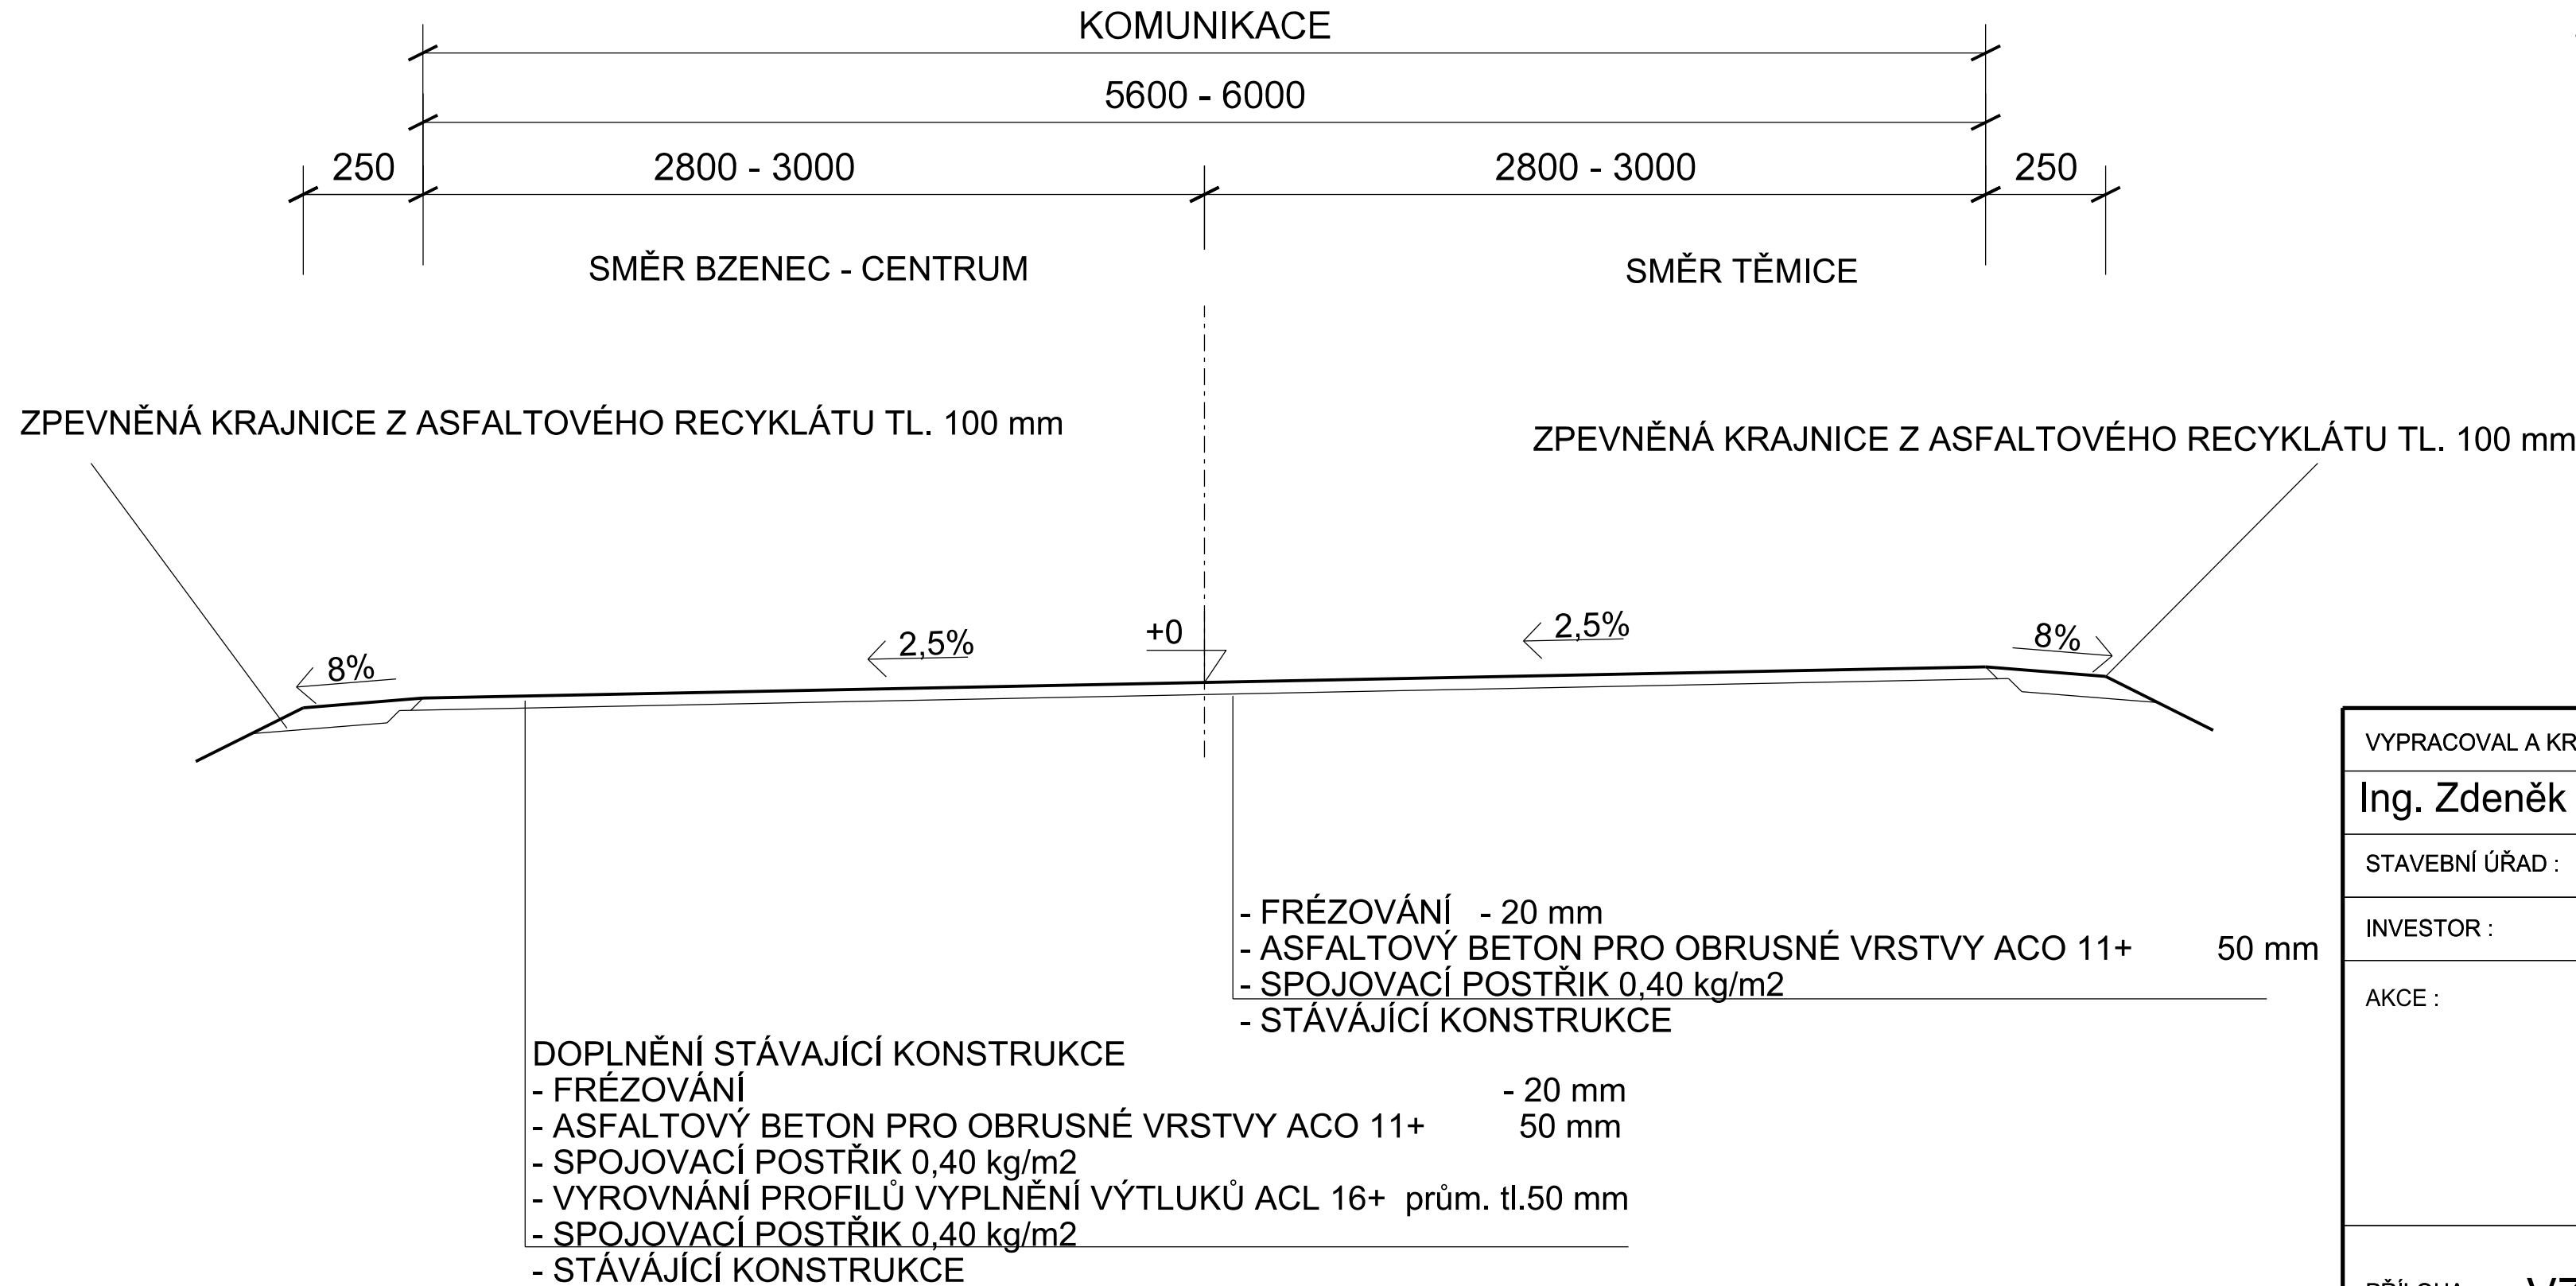

VZOROVÝ PŘÍČNÝ ŘEZ 1:50 V LOKALNÍCH MÍSTECH  
VE STANIČENÍ 0,850 - 0,973 20 (KÚ) km

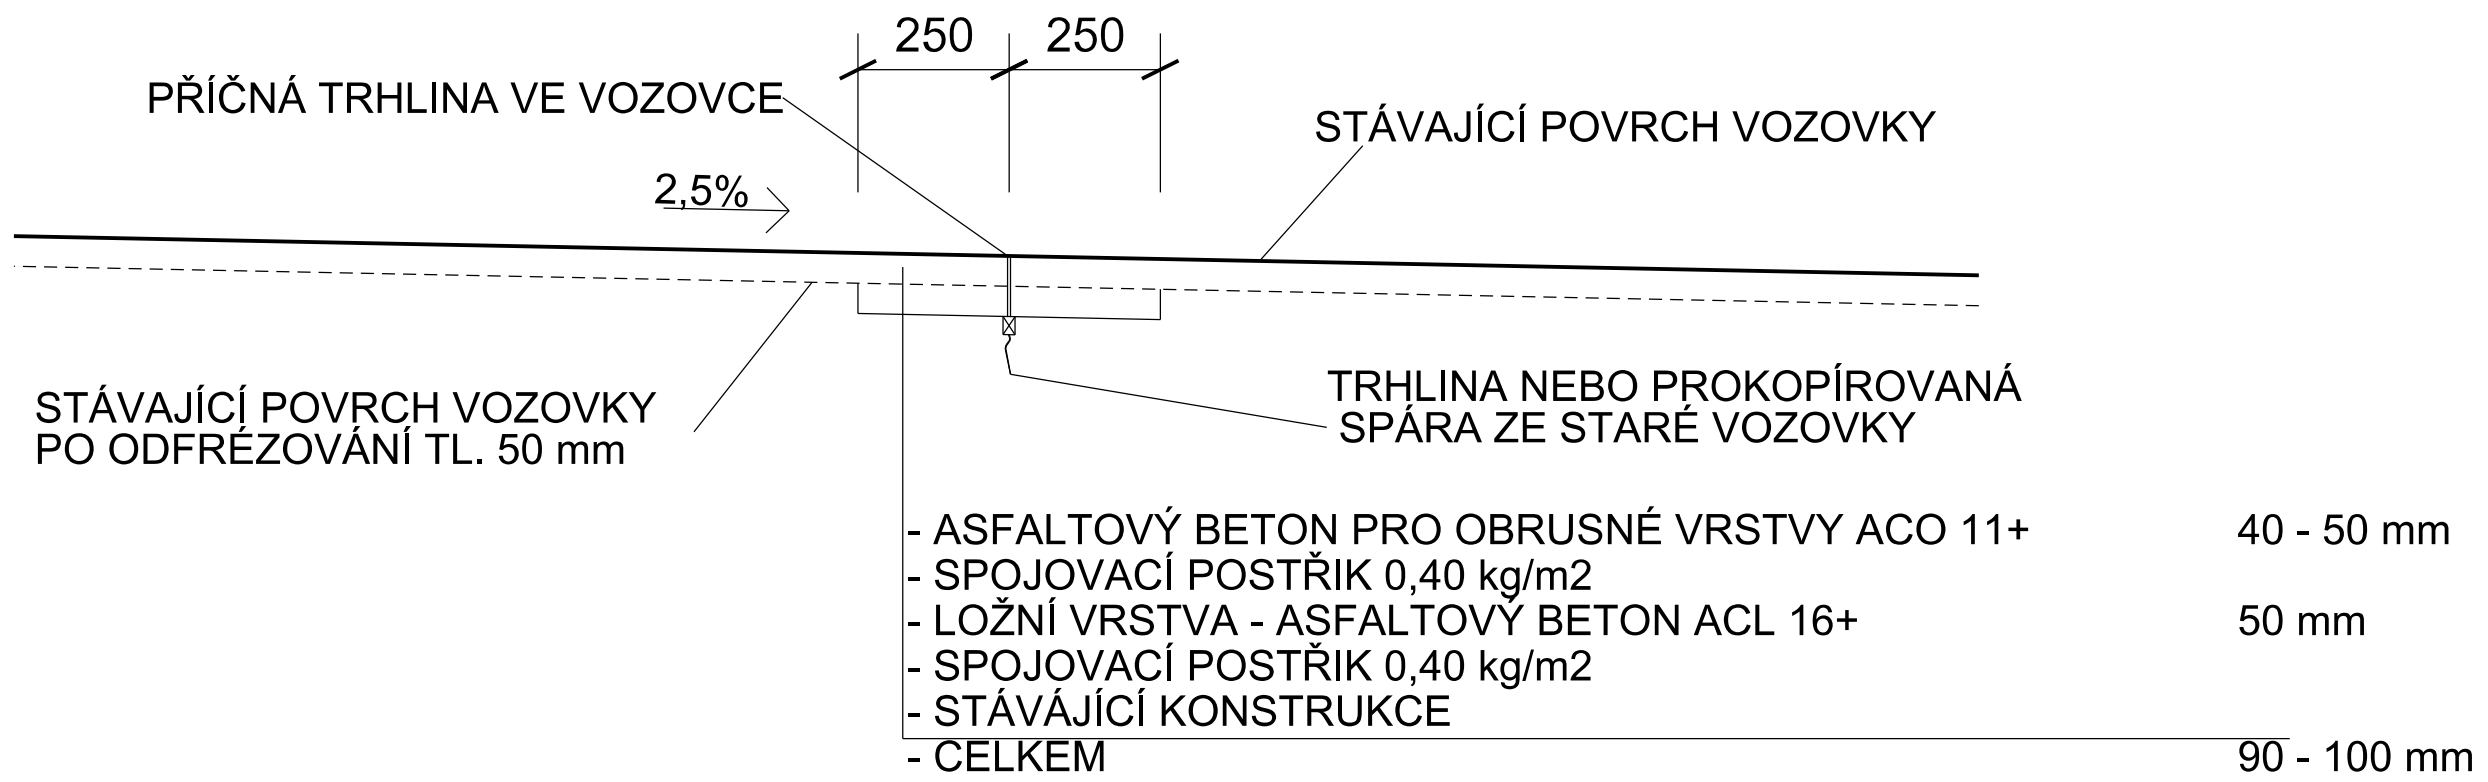

DETAIL SANACE TRHLIN PO ODFRÉZOVÁNÍ 1:25



POPIS:  
- ODFRÉZOVÁNÍ DALŠÍ VRSTVY V TL. 50 mm V ŠÍŘCE 500 mm  
- VYTVOŘENÍ DRAŽKY Š. 10 - 30 mm, HL. 25 - 40 mm DLE ŠÍŘKY PŮVODNÍ TRHLINY  
- PROČISTĚNÍ A PENETRAČNÍ NATĚR STĚN DRAŽKY  
- ZALITÍ TRHLINY PRUŽNOU ASFALTOVOU ZALIVKOVOU HMOTOU  
- NANESENÍ SPOJOVACÍHO POSTŘÍKU 0,4 KG/M2  
- PROVEDENÍ VRSTVY ACL 16+ V TL. 50 mm A ŠÍŘCE 500 mm

|                        |   |                      |   |  |         |
|------------------------|---|----------------------|---|--|---------|
| VYPRACOVAL A KRESLIL : |  | ZODP. PROJEKTANT :   |  | Projekce DS s.r.o.<br>Na Výhoně 3223, 69501 Hodonín<br>IČ : 028 464 71, tel. 724152275<br>e-mail: projekce.ds@email.cz |         |
| Ing. Zdeněk Bernát     |   | Ing. Štefančík Peter |   |  |         |
| STAVEBNÍ ÚŘAD :        | Kyjov   | MÍSTO STAVBY :       | Bzenec  |  |         |
| INVESTOR :             | Správa a údržba silnic Jmk, p.o.k., Žerotínovo nám 449/3,60200 Brno                   |                      |   |  |         |
| AKCE :                 | II/426 BZENEC - průtah  |                      |   | STUPEŇ :   | PDPS    |
|                        |   |                      |   | DATUM :  | 04/2019 |
|                        |   |                      |   | FORMÁT :   | 4 x A4  |
|                        |   |                      |   | MĚŘITKO :  | 1:50    |
| PŘÍLOHA :              | VZOROVÝ PŘÍČNÝ ŘEZ  | PŘÍLOHA č.           | PARÉ č.   | B3   |         |