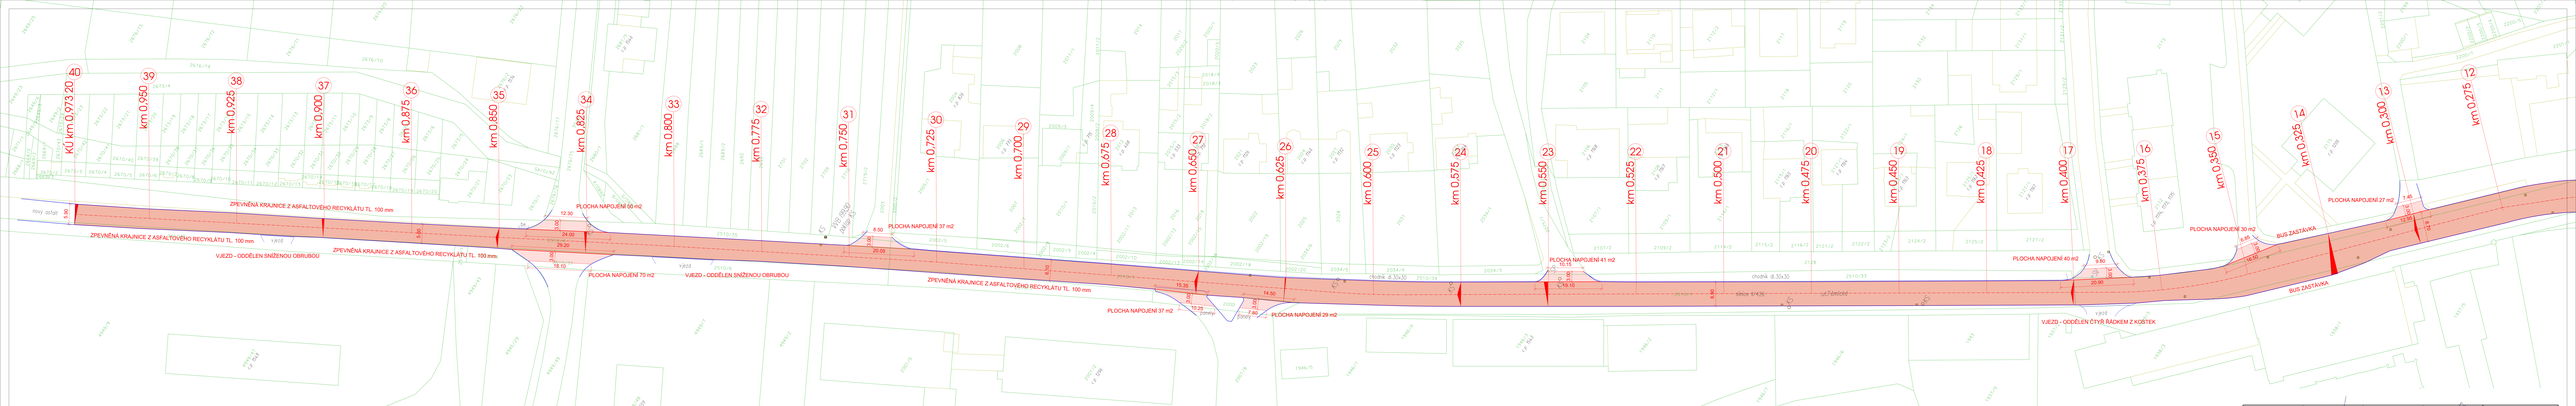

OKRESNÍ A KRAJSKÁ ÚZEMNÍ SAMOSPRÁVA: Ing. Zdeněk Bernát		ZODP. PROJEKTANT: Ing. Štefančík Peter	Projekce DS s.r.o. sp.zn.výpisu 52025, 60600 Hradec tř. 1000 444 71, tel. 724102170 e-mail: projekce@seznam.cz
STAVEBNÍ ÚŘAD: Hodonín	MĚSTO STAVBY: Bzenec		
INVESTOR: Správa a údržba silnic Jmk, p.o.k., Žerotínovo nám 449/3,60200 Brno			STUPEŇ: PDPS
AKCE: II/426 BZENEC - průtah			DATUM: 04/2019
			FORMÁT: 7 x A4
			MĚŘÍTKO: 1:500
PŘÍLOHA: SITUACE			PŘÍLOHA č.: B2.2 PAGE 5