


ČÍSLO M.	NÁZEV MÍSTNOSTI	PLOCHA [m²]	PODLAHA SKLADBA / NÁŠLAPNÁ VRSTVA	SPECIÁLNÍ ÚPRAVA STĚN	PODHLAD
251	CHODBA	12,4	V2a LITÁ PODLAHA PUR PŘESKYŘICE	OMÍTKA A MALBA, AKUSTICKÝ OBKLAD	KAZETY 1200x1200 mm
252	PREZENTACONÍ MÍSTNOST	81,3	V2b ZÁTĚŽOVÝ KOBEREC	OMÍTKA A MALBA	KAZETY 1200x1200 mm
253	STROJOVNA VZT	62,4	V10 LITÁ EPOXID. PŘESKYŘICE	OMÍTKA A MALBA	-
254	KRČEK - GALERIE	27,1	V8 ZÁTĚŽOVÝ KOBEREC	OMÍTKA A MALBA	KAZETY 1200x1200 mm
	CELKEM PODLAHOVÁ PLOCHA 2NP:	183,2			
255	CHODBA	9,0	LITÁ PODLAHA PUR PŘESKYŘICE	OMÍTKA A MALBA	KAZETY 1200x1200 mm
256	CHODBA - RAMPA	4,2	PLECH "5 dřeňový"	OMÍTKA A MALBA	KAZETY 1200x1200 mm

LEGENDA MÍSTNOSTÍ 2NP

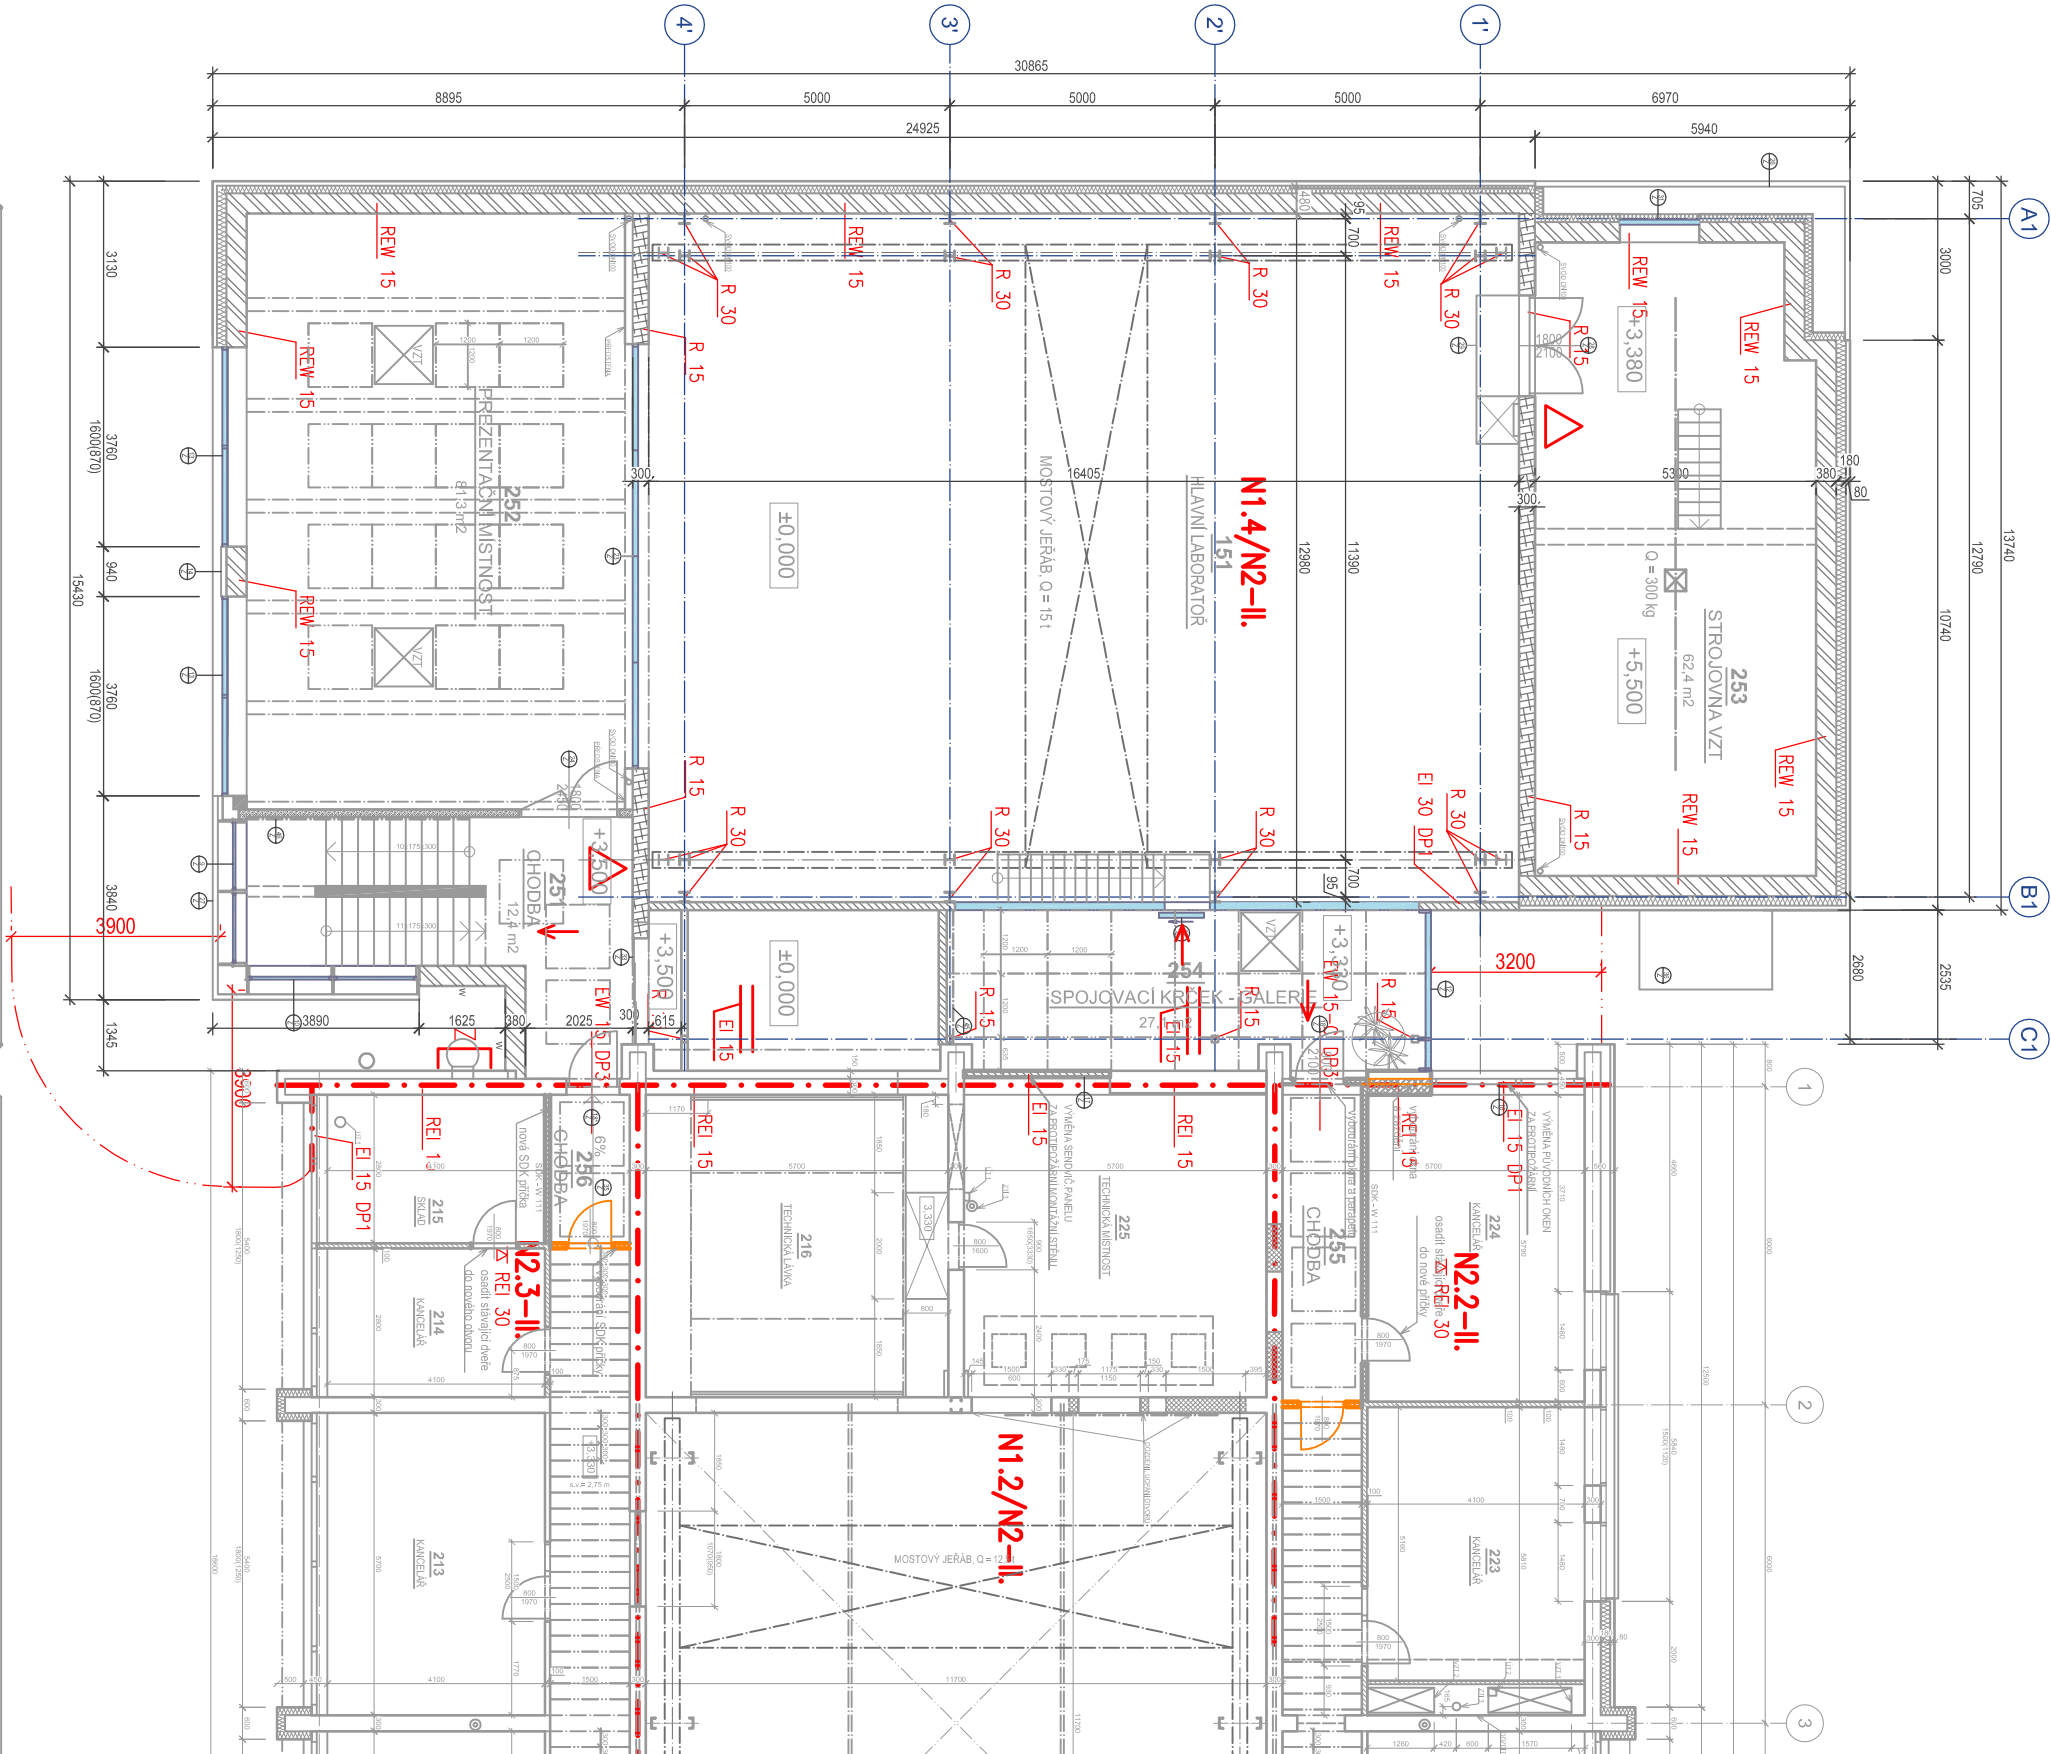

LEGENDA ZNAČEK:

- POŽÁRNĚ DĚLÍCI KONSTRUKCE
- OZNAČENÍ POŽÁRNÍHO ÚSEKU
- VLNITŘNÍ HYDRANT
- PŘENOSNÝ HASÍČÍ PŘÍSTROJ
- POŽÁRNÍ ODOLNOST KONSTRUKCÍ
- POŽÁRNÍ ODOLNOST STROPU
- SMĚR ÚNIKU
- CHRANĚNÉ VZT POTRUBÍ
- ŽEBŘÍK
- HRANICE POŽÁRNĚ NEBEZPEČNÉHO PROSTORU
- DVEŘE SE SAMOZAVÍRAČEM

