


Střední průmyslová škola stavební Brno, příspěvková organizace - interiérové vybavení

Kudelova 1855/8, 662 51 Brno

DISPOZIČNÍ ŘEŠENÍ

Zodpovědný projektant:	ing. Tomáš Uhlíř	<div>Toka a.s., Štursova 9/5, 616 00 Brno</div> <div></div>	
Žpracoval:	ing. Tomáš Uhlíř		
Obchodní manažer:	ing. Lucie Bártlová		
Akce:	revitalizace interiérového vybavení		
Lokalita:	SPŠ stavební Brno, Kudelova 8, Brno	Výkres číslo:	
Investor:	SPŠ stavební Brno, Kudelova 8, Brno	Revize:	
Výkres:		Formát:	A4
Datum:	červen 2019	Měřítko:	

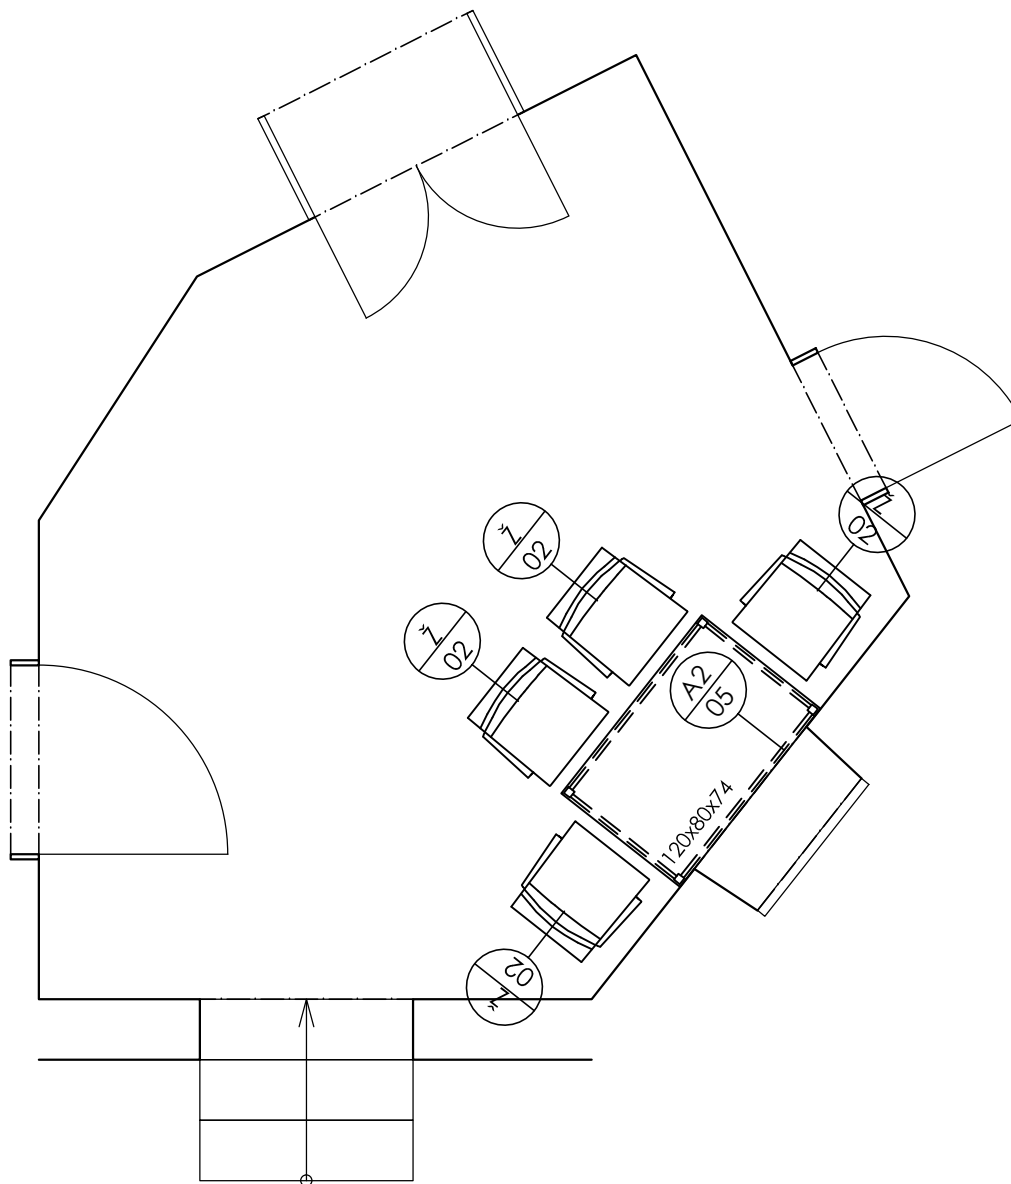

Výpis prvků:

Stoly:

A2/50- stůl 120x80x74

Židle:

Ž/02 - židle konferenční

Poznámka:


- prostor bude před instalací nového vybavení vymalován
- nelze umístit přisedový stůl, jelikož nestojí samostatně

PŘED SAMOTNOU REALIZACI JE DODAVATELSKÁ FIRMA POVINNA DANÝ PROSTOR ZAMĚŘIT A UPOZORNIT NA ZJIŠTĚNÉ KOLIZE.

m.č. 206 - chodba

Zodpovědný projektant:	Ing. Tomáš Uhlíř	Toka a.s., Štursova 9/5, 616 00 Brno
Zpracoval:	Ing. Tomáš Uhlíř	
Obchodní manažer:	Ing. Lucie Bárťová	
Akce:	revitalizace interiérového vybavení	
Lokalita:	SPŠ stavební Brno, Kudelova 8, Brno	Výkres číslo: 003 - 19
Investor:	SPŠ stavební Brno, Kudelova 8, Brno	Revize: 001
Výkres: dispozice		Formát: A4
Datum: červen 2019		Měřítko: 1:40



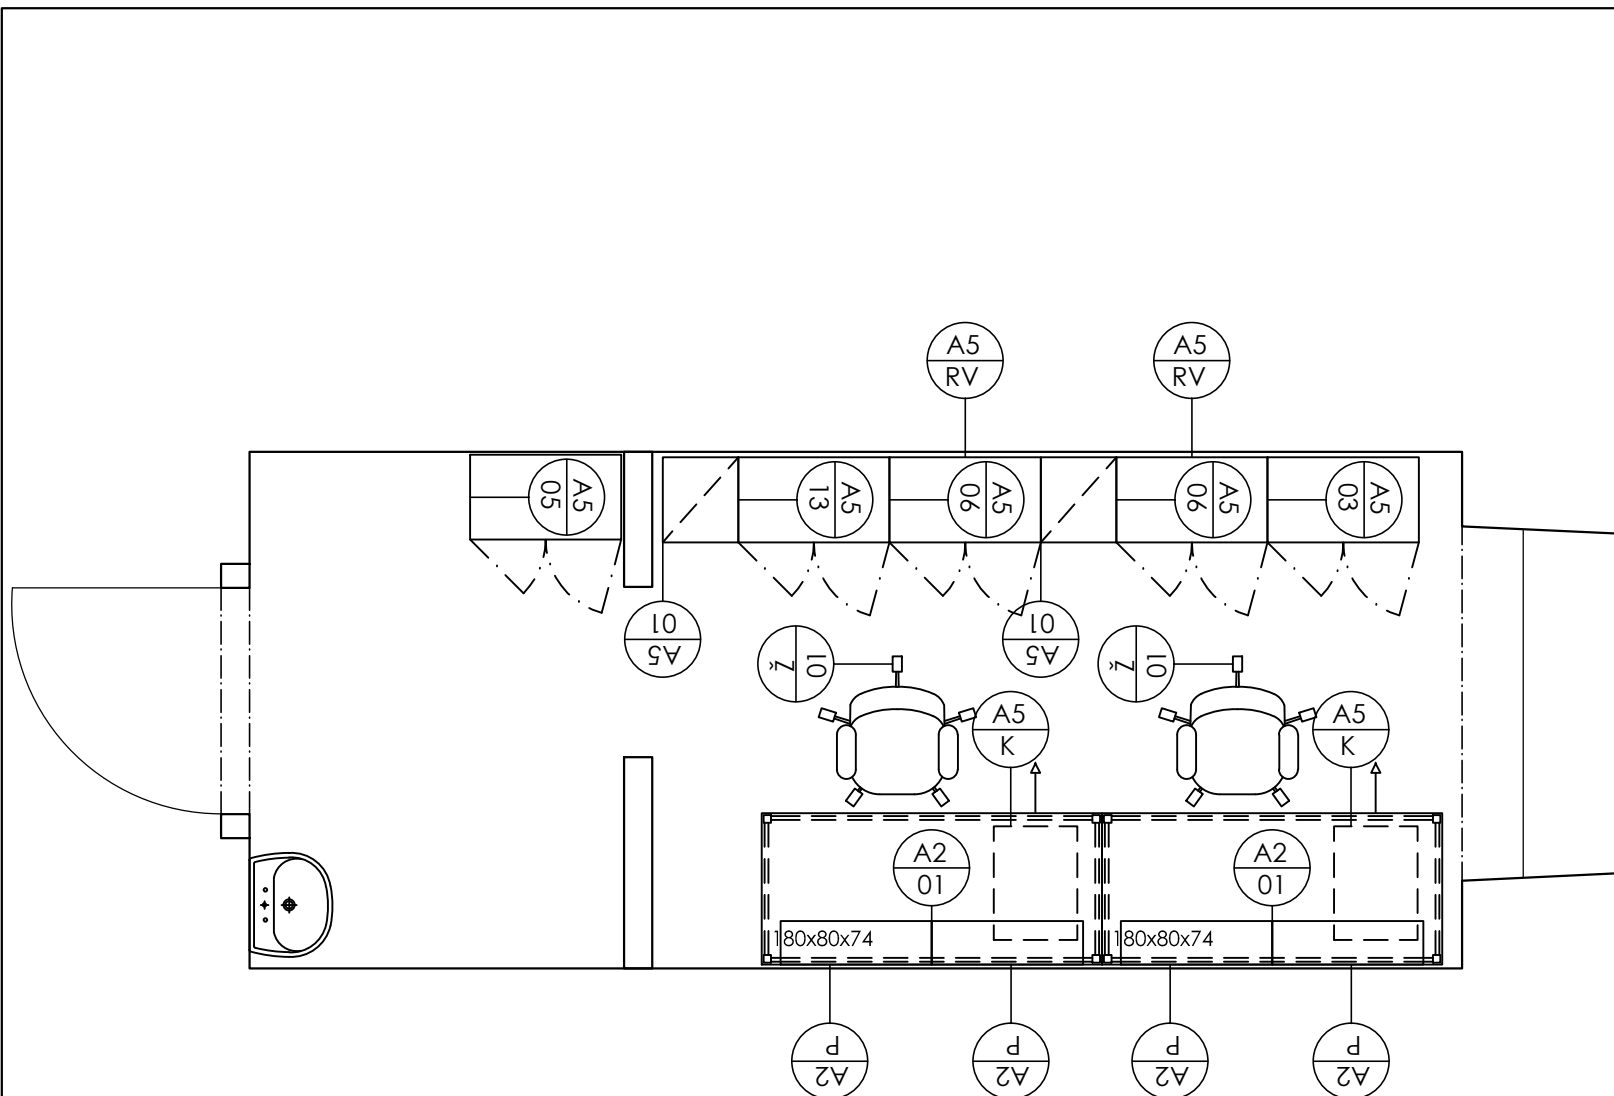

Výpis prvků:

Stoly:

A2/01 - stůl 180x80x74

A2/P - police 80x23x23

Skříně:

A5/01 - skříň 40x45x178 police

A5/03 - skříň 80x45x74, dveře, police

A5/05 - skříň šatní 80x45x178 dveře

A5/06 - skříň 80x45x178 dveře, police

A5/13 - skříň 80x45x178, 2od. dveře, 3od.skł.dveře, police

A5/RV - registrační vložka 80x40

A5/K - kontejner mobilní 44,3x60x60, 3+1 zásuvky

Židle:

Ž/01 - židle pracovní

Poznámka:


- prostor bude před instalací nového vybavení vymalován
 - součástí pracovního stolu je PC nosič, kabelový žlab, 2ks průchodky, výsuv na klávesnici
 - součástí jedné skříně bude osazen zámek.
- Umístění určí zadavatel při realizaci

PŘED SAMOTNOU REALIZACI JE DODAVATELSKÁ FIRMA POVINNA DANÝ PROSTOR ZAMĚŘIT A UPOZORNIT NA ZJIŠTĚNÉ KOLIZE.

m.č. 320 - kabinet

Zodpovědný projektant:	Ing. Tomáš Uhlíř	Toka a.s., Štursova 9/5, 616 00 Brno
Žpracoval:	Ing. Tomáš Uhlíř	
Obchodní manažer:	Ing. Lucie Bárťová	
Akce:	revitalizace interiérového vybavení	
Lokalita:	SPŠ stavební Brno, Kudelova 8, Brno	Výkres číslo: 016 - 19
Investor:	SPŠ stavební Brno, Kudelova 8, Brno	Revize: 001
Výkres: dispozice		Formát: A4
Datum: červen 2019		Měřítko: 1:40

STÁVAJÍCÍ NÁBYTKOVÁ STĚNA, ROZDĚLUJÍCÍ PROSTOR

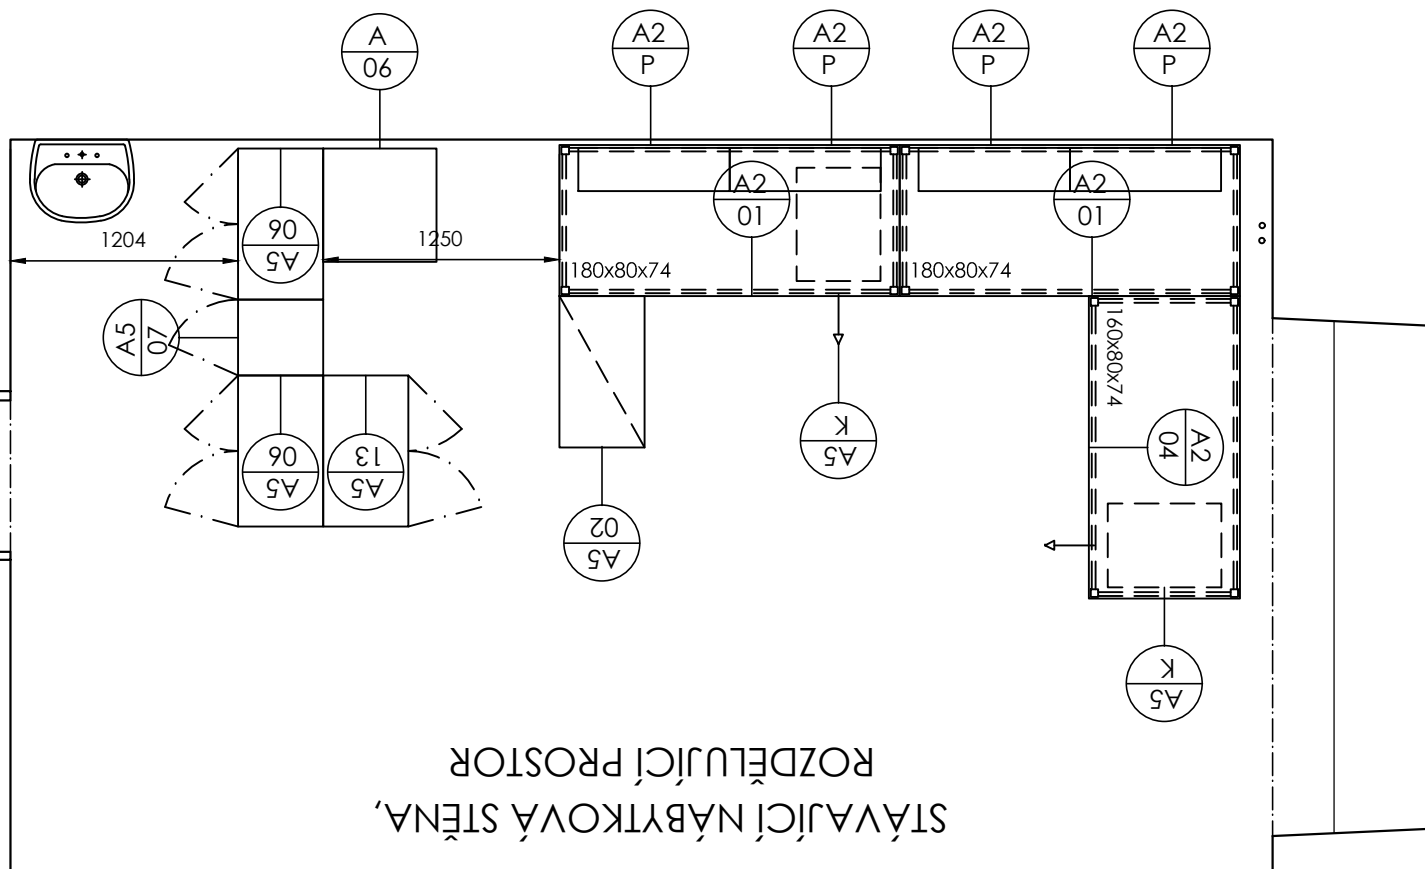

Výpis prvků:

Atypové prvky:

A/06 - skříňka se zásuvkami, 60x60x74

Stoly:

A2/01- stůl 180x80x74

A2/04- stůl 160x80x74

A2/P - police 80x23x23

Skříně:

A5/06 - skříň 80x45x178 dveře, police

A5/07 - skříň 40x45x178 dveře, police

A5/13 - skříň 80x45x178, 2od. dveře, 3od.skl.dveře, police

Poznámka:


- prostor bude před instalací nového vybavení vymalován
 - součást pracovního stolu je PC nosič, kabelový žlab, 2ks průchodky, výsuv na klávesnici
 - součást jedné skříně bude osazen zámek.
- Umístění určí zadavatel při realizaci

PŘED SAMOTNOU REALIZACI JE DODAVATELSKÁ FIRMA POVINNA DANÝ PROSTOR ZAMĚŘIT A UPOZORNIT NA ZJIŠTĚNÉ KOLIZE.

m.č. 322 - kabinet

Zodpovědný projektant:	Ing. Tomáš Uhlíř	Toka a.s., Štursova 9/5, 616 00 Brno
Žpracoval:	Ing. Tomáš Uhlíř	
Obchodní manažer:	Ing. Lucie Bárťová	
Akce:	revitalizace interiérového vybavení	
Lokalita:	SPŠ stavební Brno, Kudelova 8, Brno	Výkres číslo: 016 - 19
Investor:	SPŠ stavební Brno, Kudelova 8, Brno	Revize: 001
Výkres: dispozice		Formát: A4
Datum: červen 2019		Měřítko: 1:40

toka

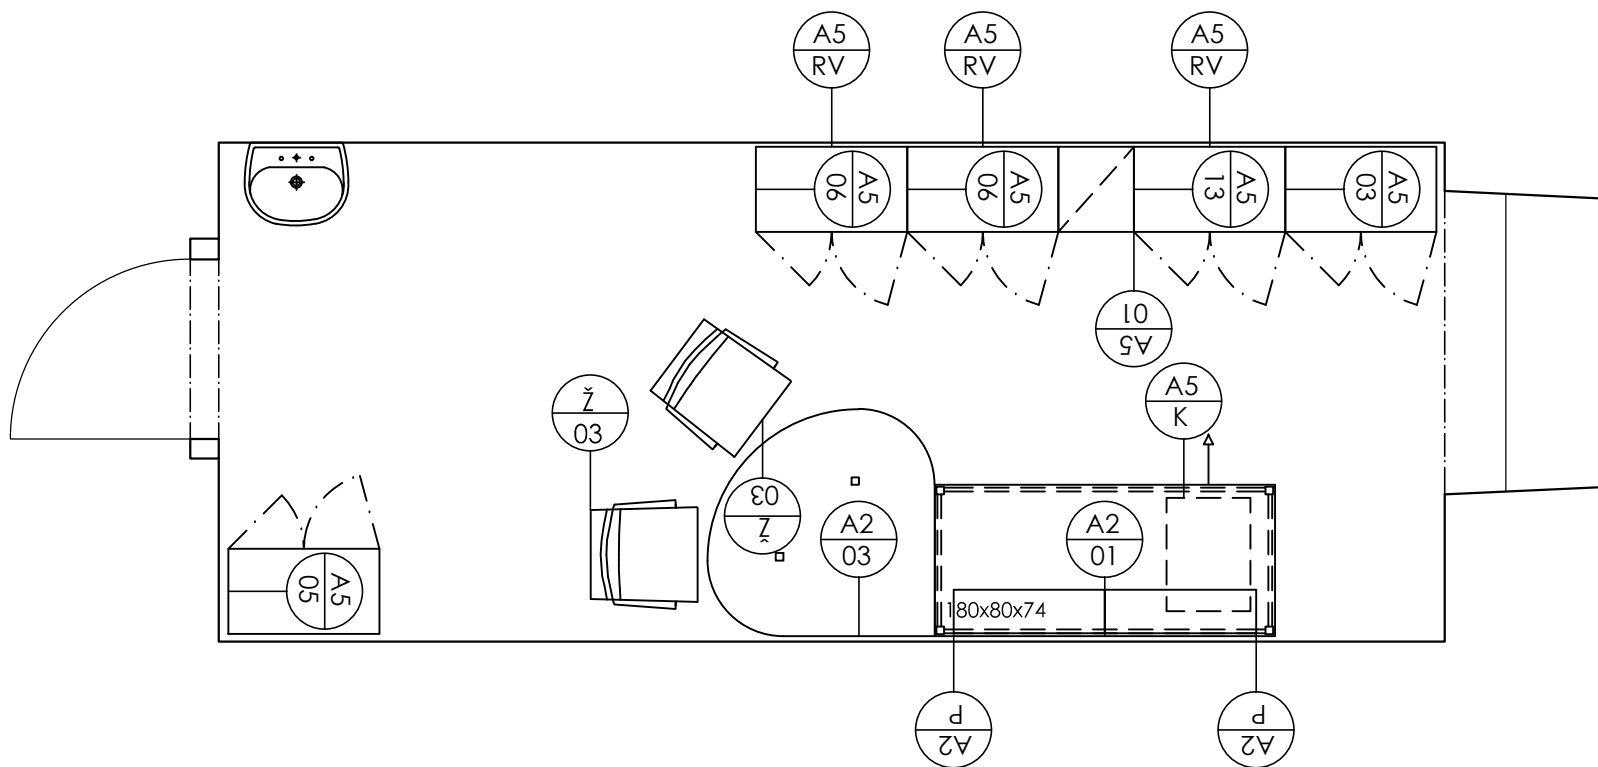

Výpis prvků:

Stoly:

A2/01 - stůl 180x80x74

A2/03- stůl přisedový 120x120x74

A2/P - police 80x23x23

Skříně:

A5/01 - skříň 40x45x178 police

A5/03 - skříň 80x45x74, dveře, police

A5/05 - skříň šatní 80x45x178 dveře

A5/06 - skříň 80x45x178 dveře, police

A5/13 - skříň 80x45x178, 2od. dveře, 3od.skł.dveře, police

A5/RV - registrační vložka 80x40

A5/K - kontejner mobilní 44,3x60x60, 3+1 zásuvky

Židle:

Ž/03 - židle jednací

Poznámka:


- prostor bude před instalací nového vybavení vymalován
 - součástí pracovního stolu je PC nosič, kabelový žlab, 2ks průchodky, výsuv na klávesnici
 - součástí jedné skříně bude osazen zámek.
- Umístění určí zadavatel při realizaci

PŘED SAMOTNOU REALIZACI JE DODAVATELSKÁ FIRMA POVINNA DANÝ PROSTOR ZAMĚŘIT A UPOZORNIT NA ZJIŠTĚNÉ KOLIZE.

m.č. 328 - kabinet

Zodpovědný projektant:	Ing. Tomáš Uhlíř	Toka a.s., Štursova 9/5, 616 00 Brno
Žpracoval:	Ing. Tomáš Uhlíř	
Obchodní manažer:	Ing. Lucie Bártová	
Akce:	revitalizace interiérového vybavení	
Lokalita:	SPŠ stavební Brno, Kudelova 8, Brno	Výkres číslo: 017 - 19
Investor:	SPŠ stavební Brno, Kudelova 8, Brno	Revize: 001
Výkres: dispozice		Formát: A4
Datum: červen 2019		Měřítko: 1:40

toka

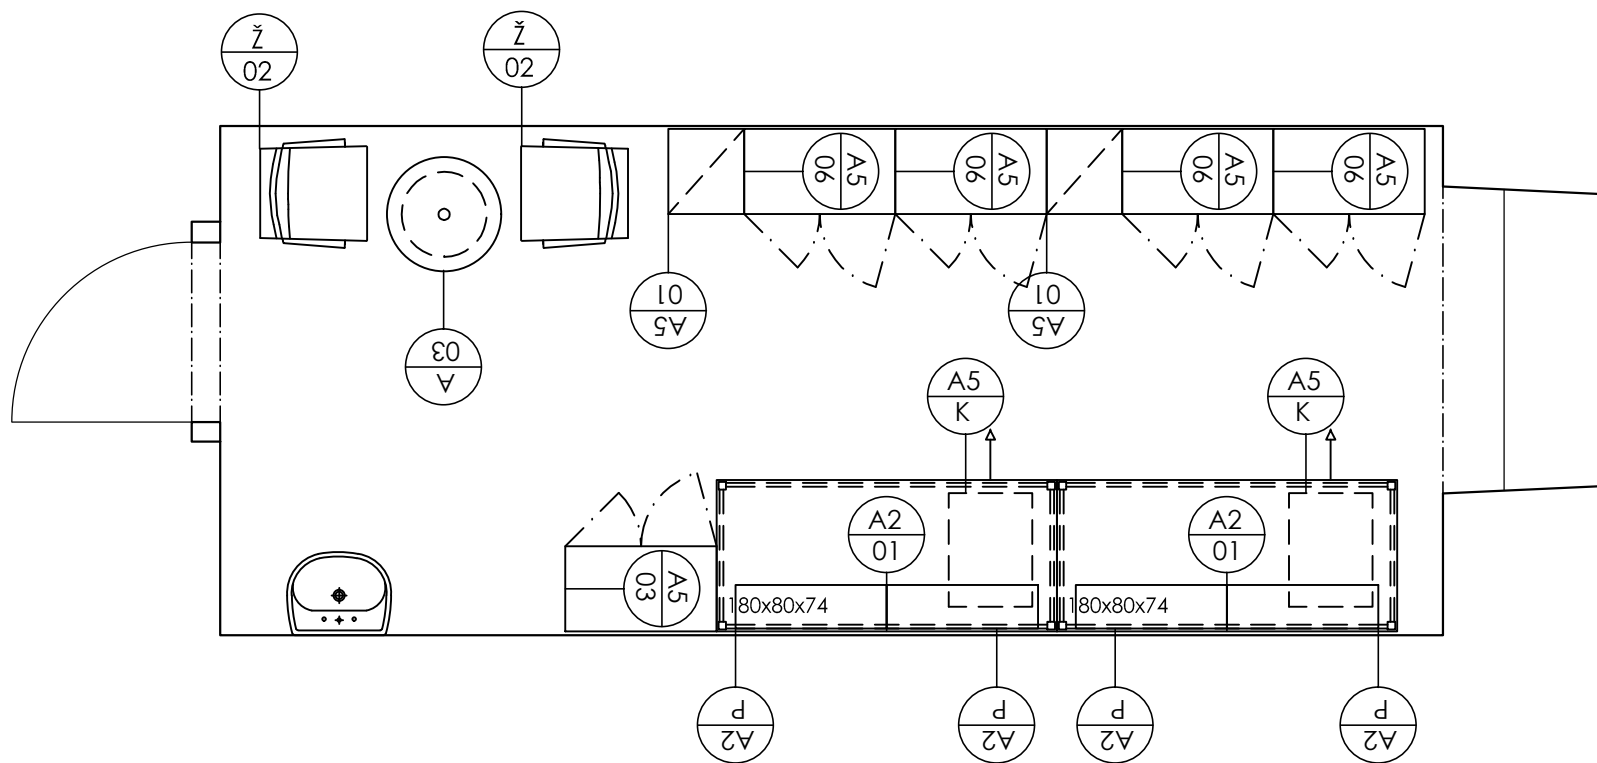

Výpis prvků:

Stoly:

A2/01 - stůl 180x80x74
A/03- stolek Ø60x75
A2/P - police 80x23x23

Skříně:

A5/01 - skříň 40x45x178 police
A5/03 - skříň 80x45x74 dveře, police
A5/05 - skříň šatní 80x45x178 dveře
A5/06 - skříň 80x45x178 dveře, police
A5/K - kontejner mobilní 44,3x60x60, 3+1 zásuvky

Židle:

Ž/02 - židle jednací

Poznámka:


- prostor bude před instalací nového vybavení vymalován
- součástí pracovního stolu je PC nosič, kabelový žlab, 2ks průchodky, výsuv na klávesnici
- součástí jedné skříně bude osazen zámek.
Umístění určí zadavatel při realizaci

PŘED SAMOTNOU REALIZACI JE DODAVATELSKÁ FIRMA POVINNA DANÝ PROSTOR ZAMĚŘIT A UPOZORNIT NA ZJIŠTĚNÉ KOLIZE.

m.č. 329 - kabinet

Zodpovědný projektant:	Ing. Tomáš Uhlíř	Toka a.s., Štursova 9/5, 616 00 Brno
Žpracoval:	Ing. Tomáš Uhlíř	
Obchodní manažer:	Ing. Lucie Bárťová	
Akce:	revitalizace interiérového vybavení	
Lokalita:	SPŠ stavební Brno, Kudelova 8, Brno	Výkres číslo: 018 - 19
Investor:	SPŠ stavební Brno, Kudelova 8, Brno	Revize: 001
Výkres: dispozice		Formát: A4
Datum: červen 2019		Měřítko: 1:40

toka

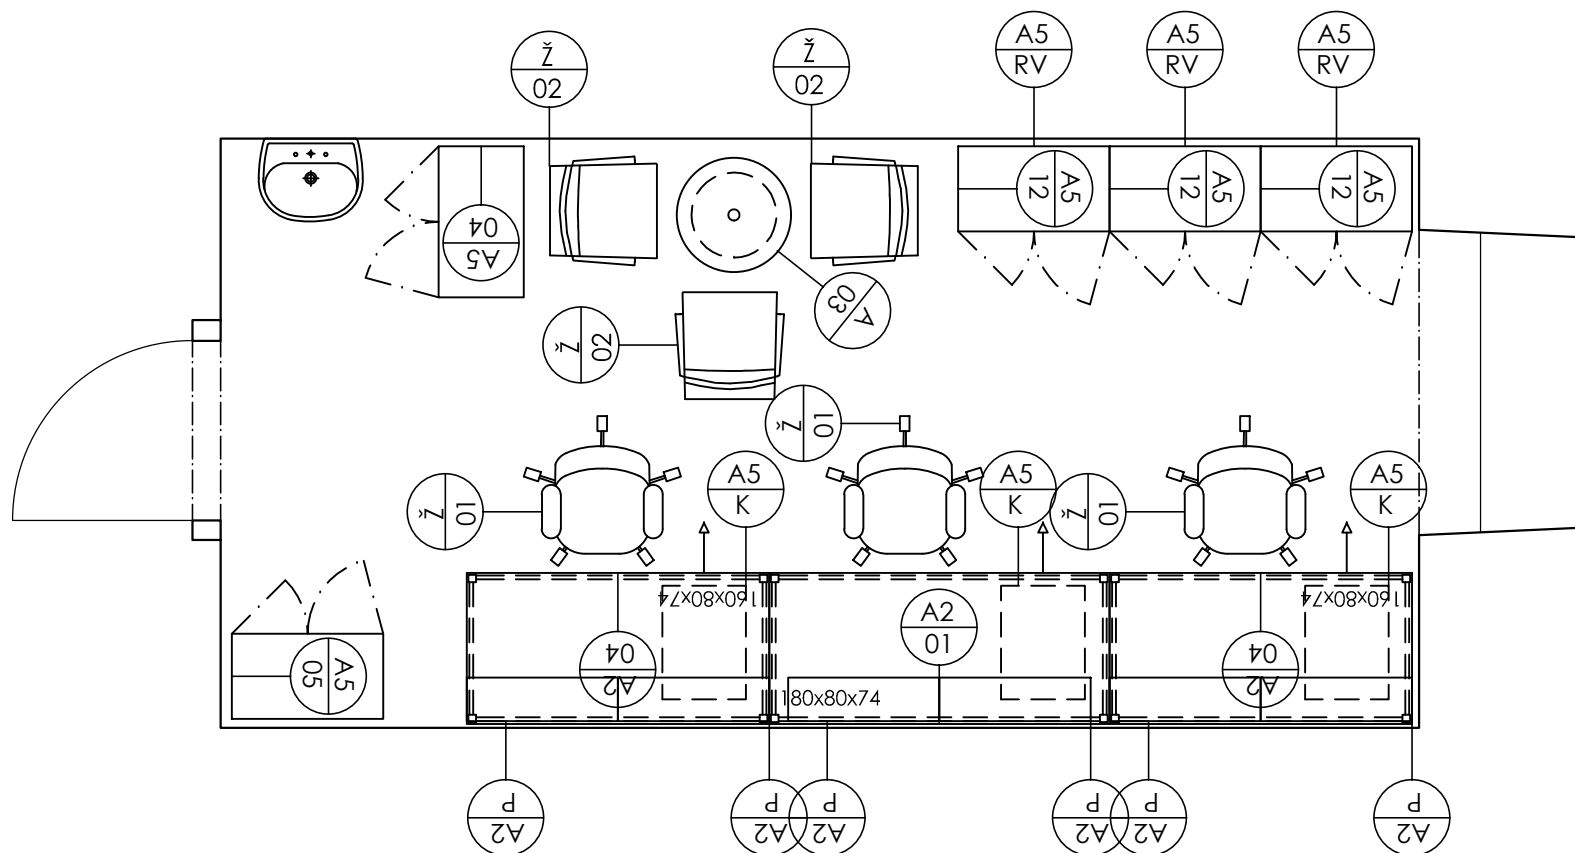

Výpis prvků:

Stoly:

A2/01 - stůl 180x80x74
A2/04 - stůl 160x80x74
A2/P - police 80x23x23

Doplňky:

A/03 - stolek Ø60x74

Skříně:

A5/04 - skříň 80x45x106, dveře, police
A5/05 - skříň šatní 80x45x178 dveře
A5/12 - skříň 80x45x178 + nástavec 80x45x72
dveře, police
A5/RV - registrační vložka 80x40
A5/K - kontejner mobilní 44,3x60x60, 3+1 zásuvky

Židle:

Ž/01 - židle pracovní
Ž/02 - židle jednací


Poznámka:

- prostor bude před instalací nového vybavení vymalován
 - součástí pracovního stolu je PC nosič, kabelový žlab, 2ks průchodky, výsuv na klávesnici
 - součástí jedné skříně bude osazen zámek.
- Umístění určí zadavatel při realizaci

PŘED SAMOTNOU REALIZACI JE DODAVATELSKÁ FIRMA POVINNA DANÝ PROSTOR ZAMĚŘIT A UPOZORNIT NA ZJIŠTĚNÉ KOLIZE.

m.č. 330 - kabinet

Zodpovědný projektant:	Ing. Tomáš Uhlíř	Toka a.s., Štursova 9/5, 616 00 Brno
Žpracoval:	Ing. Tomáš Uhlíř	
Obchodní manažer:	Ing. Lucie Bártová	
Akce:	revitalizace interiérového vybavení	
Lokalita:	SPŠ stavební Brno, Kudelova 8, Brno	Výkres číslo: 019 - 19
Investor:	SPŠ stavební Brno, Kudelova 8, Brno	Revize: 001
Výkres: dispozice		Formát: A4
Datum: červen 2019		Měřítko: 1:40

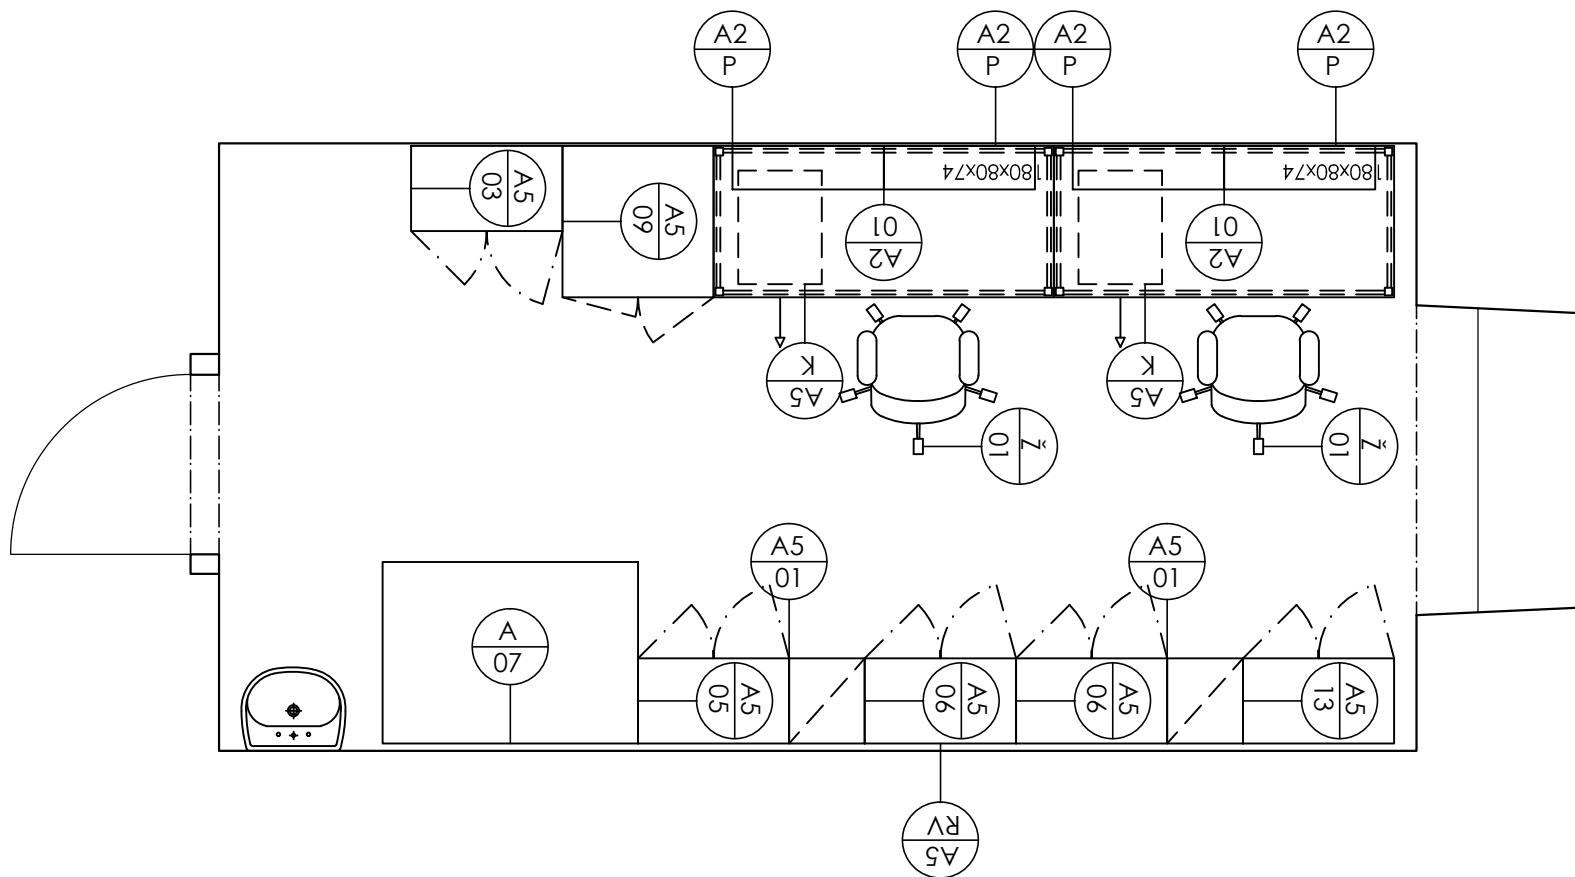

Výpis prvků:

Stoly:

A2/01 - stůl 180x80x74

A2/P - police 80x23x23

Skříně:

A5/01 - skříň 40x45x178 police

A5/03 - skříň 80x45x74 dveře, police

A5/05 - skříň šatní 80x45x178 dveře

A5/06 - skříň 80x45x178 dveře, police

A5/09 - skříň na mapy 80x80x178 dveře

A5/13 - skříň 80x45x178, 2od. dveře, 3od.skł.dveře, police

A5/RV - registrační vložka 80x40

A/07 - skříň na výkresy 135x96x76, zásuvky

A5/K - kontejner mobilní 44,3x60x60, 3+1 zásuvky

Židle:

Ž/01 - židle pracovní

Poznámka:


- prostor bude před instalací nového vybavení vymalován
 - součástí pracovního stolu je PC nosič, kabelový žlab, 2ks průchodky, výsuv na klávesnici
 - součástí jedné skříně bude osazen zámek.
- Umístění určí zadavatel při realizaci

PŘED SAMOTNOU REALIZACÍ JE DODAVATELSKÁ FIRMA POVINNA DANÝ PROSTOR ZAMĚŘIT A UPOZORNIT NA ZJIŠTĚNÉ KOLIZE.

m.č. 331 - kabinet

Zodpovědný projektant:	Ing. Tomáš Uhlíř	Toka a.s., Štursova 9/5, 616 00 Brno
Žpracoval:	Ing. Tomáš Uhlíř	
Obchodní manažer:	Ing. Lucie Bártová	
Akce:	revitalizace interiérového vybavení	
Lokalita:	SPŠ stavební Brno, Kudelova 8, Brno	Výkres číslo: 020 - 19
Investor:	SPŠ stavební Brno, Kudelova 8, Brno	Revize: 001
Výkres: dispozice		Formát: A4
Datum: červen 2019		Měřítko: 1:40

toka

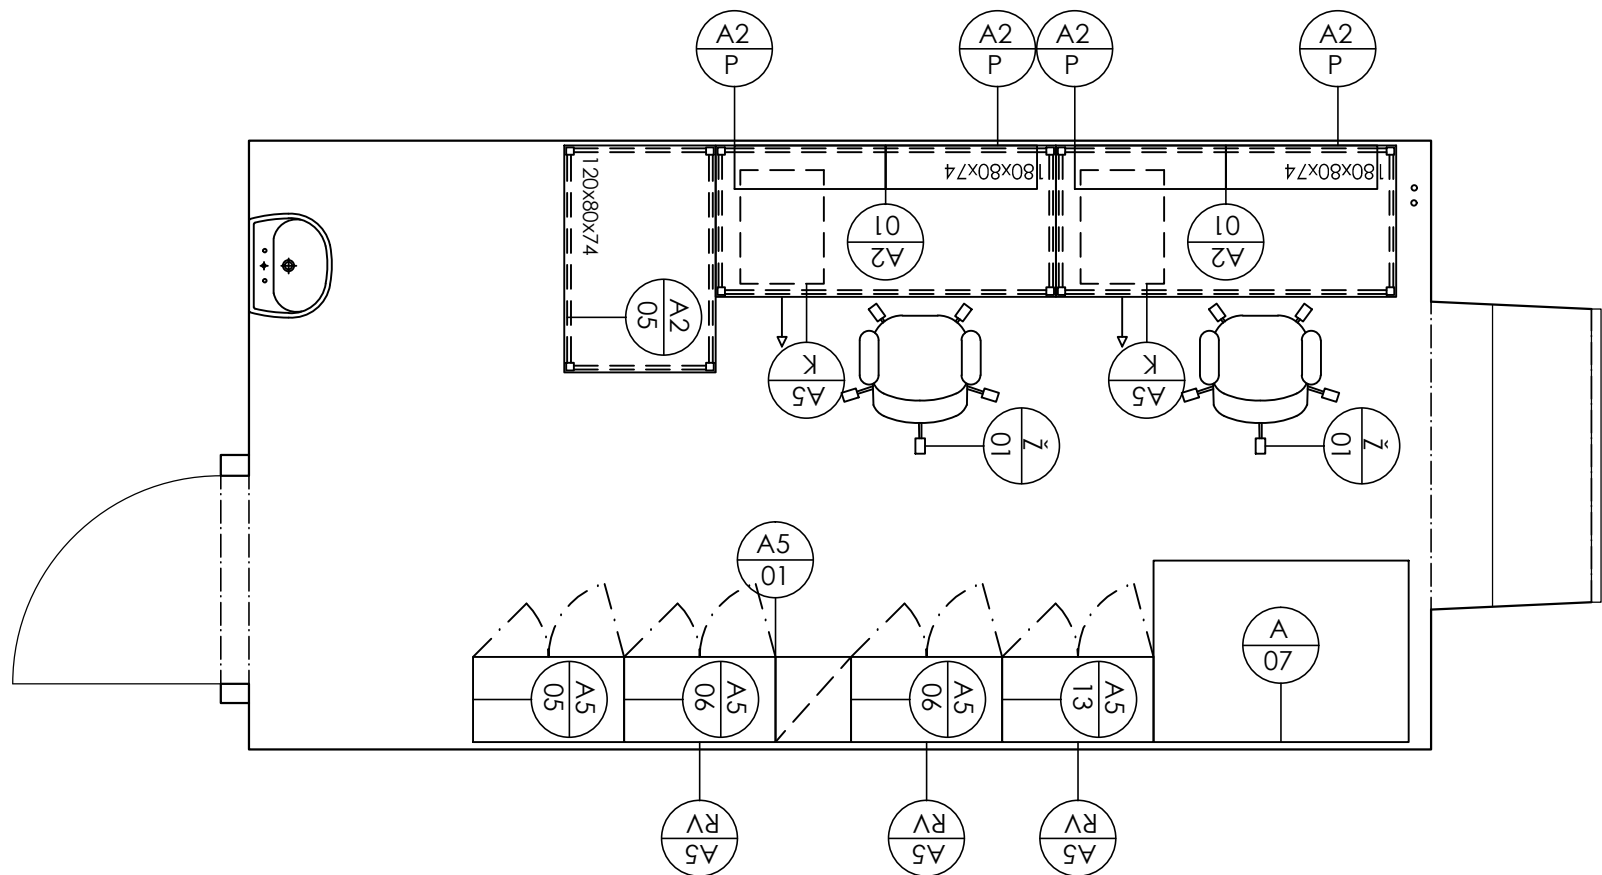

Výpis prvků:

Stoly:

A2/01- stůl 180x80x74
A2/05- stůl 120x80x74
A2/P - police 80x23x23

Skříně:

A5/01 - skřín 40x45x178 police
A5/05 - skřín šatní 80x45x178 dveře
A5/06 - skřín 80x45x178 dveře, police
A5/13 - skřín 80x45x178, 2od. dveře, 3od.skl.dveře, police
A5/RV - registrační vložka 80x40
A/07 - skřín na výkresy 135x96x76, zásuvky
A5/K - kontejner mobilní 44,3x60x60, 3+1 zásuvky

Židle:

Ž/01 - židle pracovní


Poznámka:

- prostor bude před instalací nového vybavení vymalován
 - součást pracovního stolu je PC nosič, kabelový žlab, 2ks průchodky, výsuv na klávesnici
 - součást jedné skříně bude osazen zámek.
- Umístění určí zadavatel při realizaci

PŘED SAMOTNOU REALIZACI JE DODAVATELSKÁ FIRMA POVINNA DANÝ PROSTOR ZAMĚŘIT A UPOZORNIT NA ZJIŠTĚNÉ KOLIZE.

m.č. 335 - kabinet

Zodpovědný projektant:	Ing. Tomáš Uhlíř		
Zpracoval:	Ing. Tomáš Uhlíř		
Obchodní manažer:	Ing. Lucie Bártlová		
Akce:	revitalizace interiérového vybavení		
Lokalita:	SPŠ stavební Brno, Kudelova 8, Brno	Výkres číslo:	021 - 19
Investor:	SPŠ stavební Brno, Kudelova 8, Brno	Revize:	001
Výkres:	dispozice	Formát:	A4
Datum:	červen 2019	Měřítko:	1:40

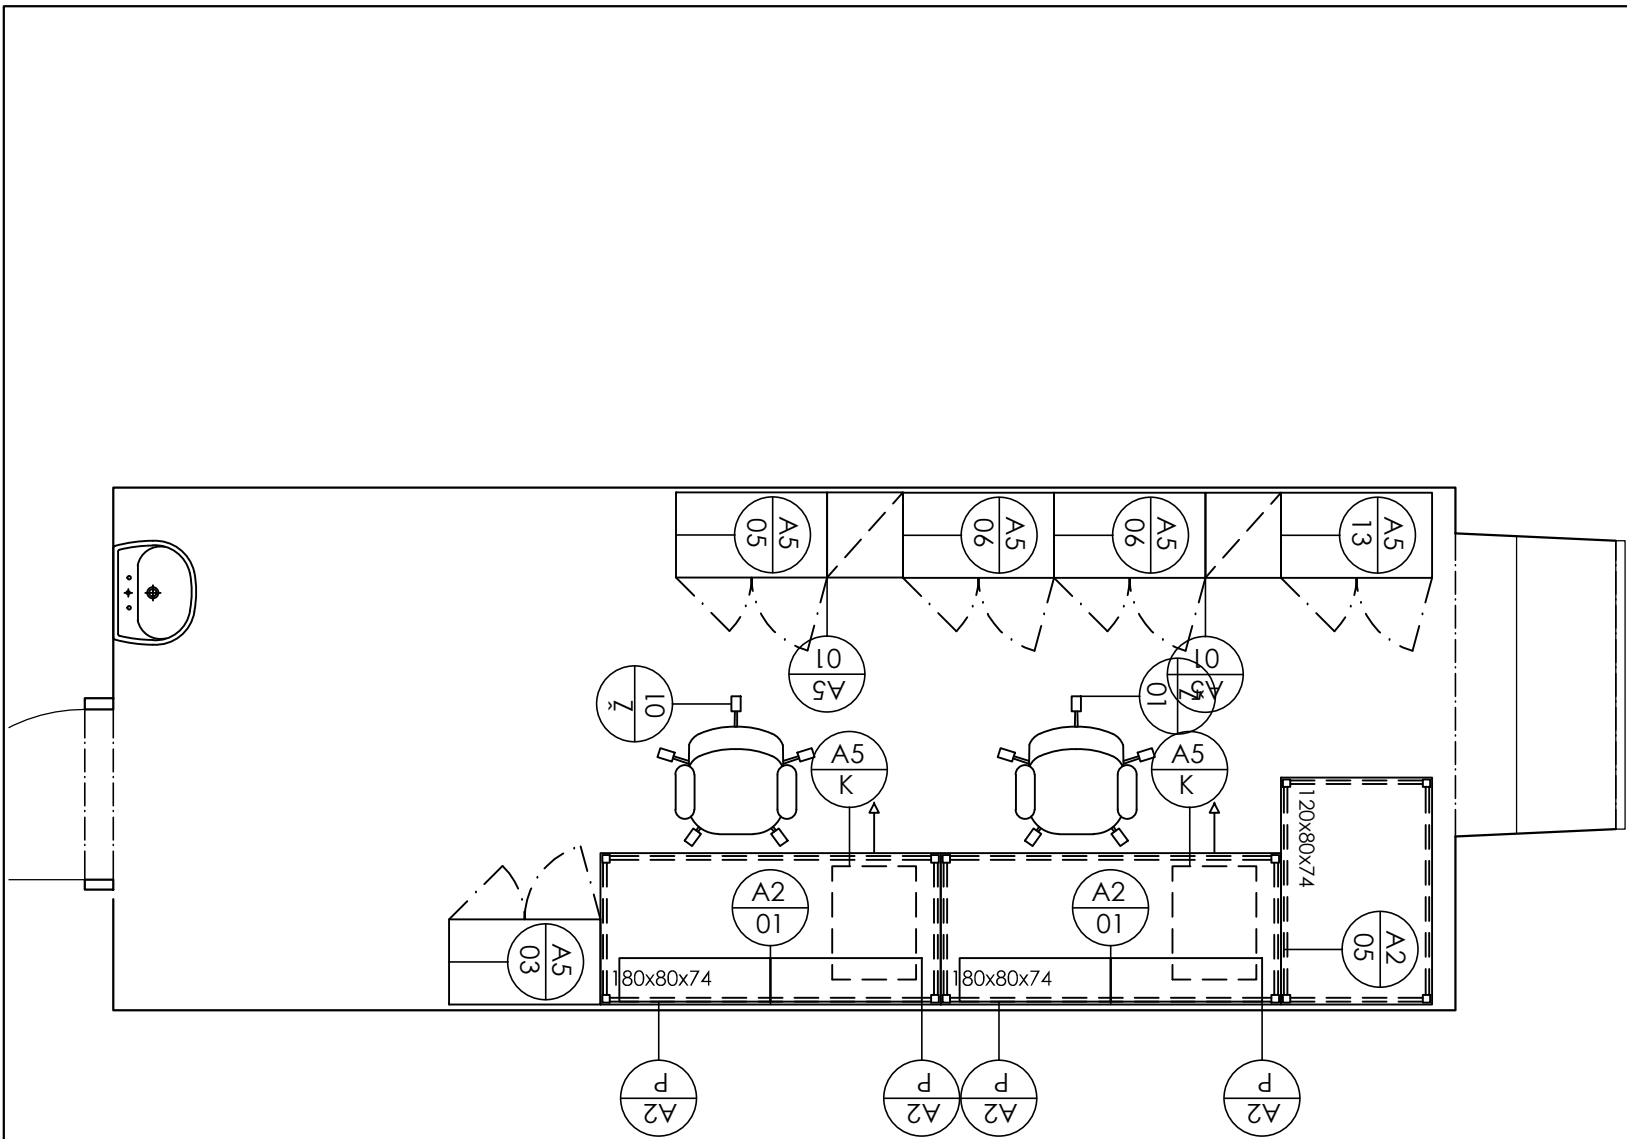

Výpis prvků:

Stoly:

A2/01 - stůl 180x80x74
A2/05- stůl 120x80x74
A2/P - police 80x23x23

Skříně:

A5/01 - skříň 40x45x178 police
A5/03 - skříň 80x45x74 dveře, police
A5/05 - skříň šatní 80x45x178 dveře
A5/06 - skříň 80x45x178 dveře, police
A5/13 - skříň 80x45x178, 2od. dveře, 3od.skl.dveře, police
A5/K - kontejner mobilní 44,3x60x60, 3+1 zásuvky

Židle:

Ž/01 - židle pracovní


Poznámka:

- prostor bude před instalací nového vybavení vymalován
- součást pracovního stolu je PC nosič, kabelový žlab, 2ks průchodky, výsuv na klávesnici
- součást jedné skříně bude osazen zámek.
- Umístění určí zadavatel při realizaci

PŘED SAMOTNOU REALIZACI JE DODAVATELSKÁ FIRMA POVINNA DANÝ PROSTOR ZAMĚŘIT A UPOZORNIT NA ZJIŠTĚNÉ KOLIZE.

m.č. 341 - kabinet

Zodpovědný projektant:	Ing. Tomáš Uhlíř	Toka a.s., Štursova 9/5, 616 00 Brno
Žpracoval:	Ing. Tomáš Uhlíř	
Obchodní manažer:	Ing. Lucie Bártlová	
Akce:	revitalizace interiérového vybavení	
Lokalita:	SPŠ stavební Brno, Kudelova 8, Brno	Výkres číslo: 022 - 19
Investor:	SPŠ stavební Brno, Kudelova 8, Brno	Revize: 001
Výkres: dispozice		Formát: A4
Datum: červen 2019		Měřítko: 1:40

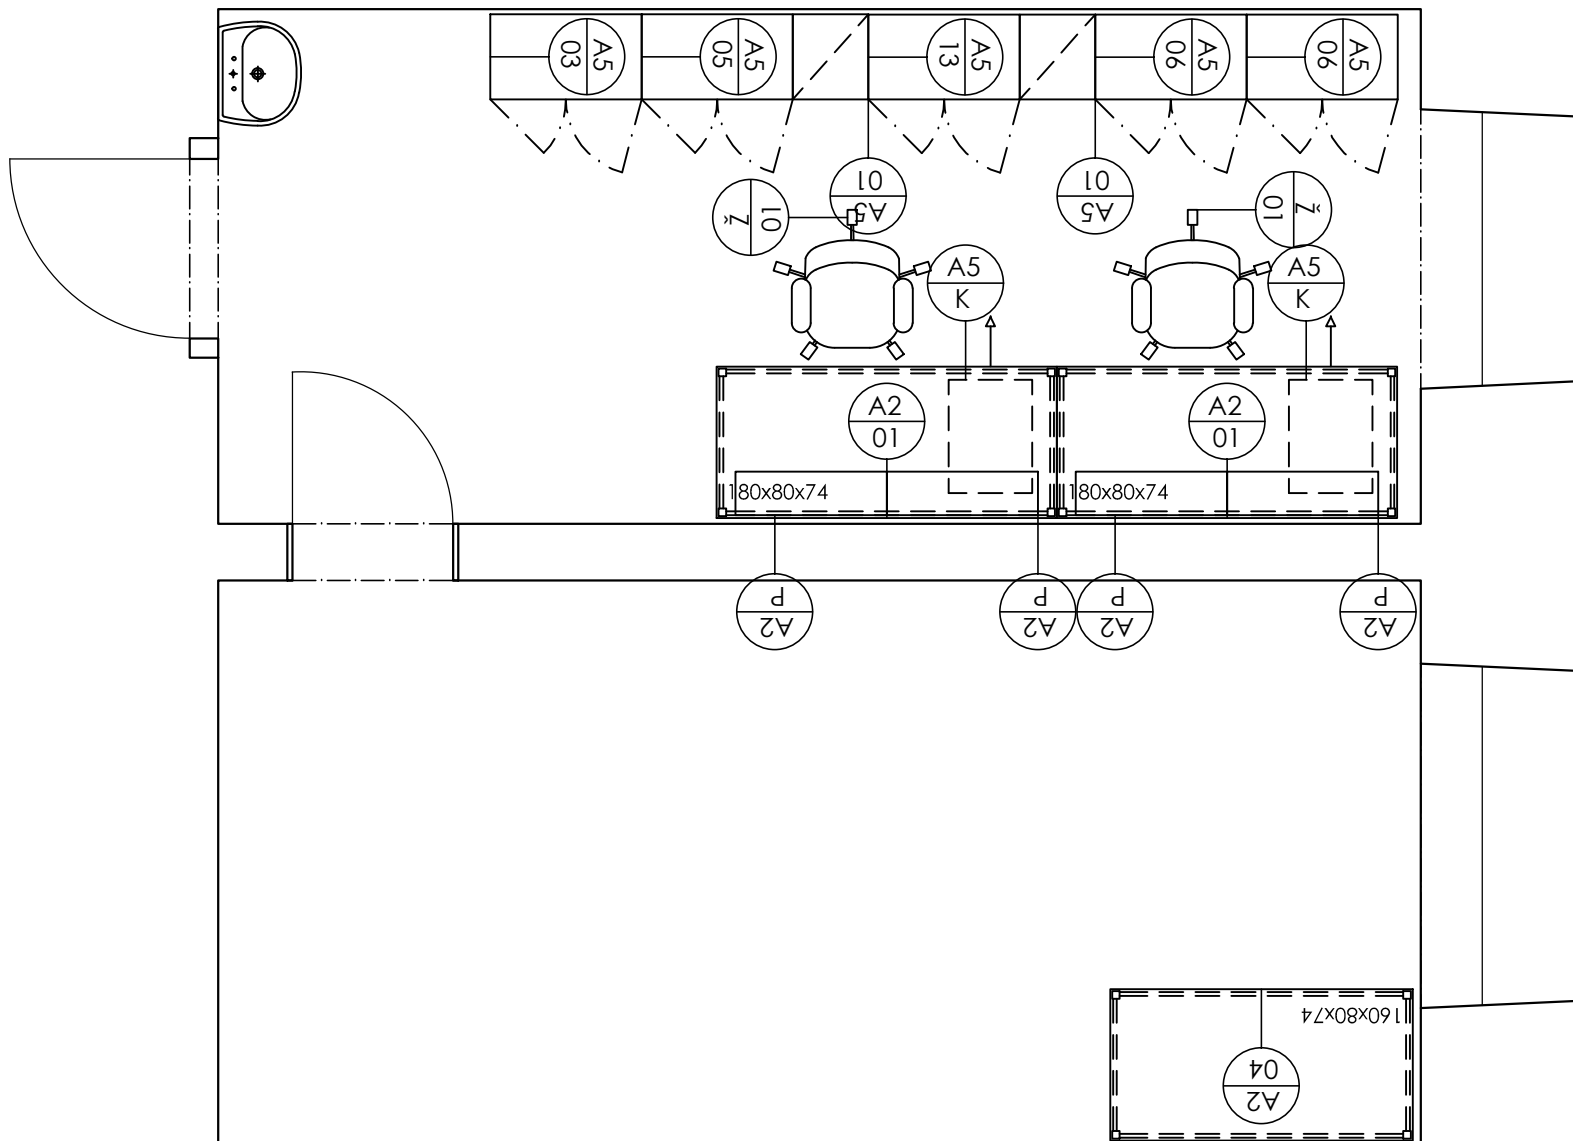

Výpis prvků:

Stoly:

A2/01 - stůl 180x80x74
A2/04 - stůl 160x80x74
A2/P - police 80x23x23

Skříně:

A5/01 - skříň 40x45x178 police
A5/03 - skříň 80x45x74 dveře, police
A5/05 - skříň šatní 80x45x178 dveře
A5/06 - skříň 80x45x178 dveře, police
A5/13 - skříň 80x45x178, 2od. dveře, 3od.skł.dveře, police
A5/K - kontejner mobilní 44,3x60x60, 3+1 zásuvky

Židle:

Ž/01 - židle pracovní

Poznámka:


- prostor bude před instalací nového vybavení vymalován
- součástí pracovního stolu je PC nosič, kabelový žlab, 2ks průchodky, výsuv na klávesnici
- součástí jedné skříně bude osazen zámek.

Umístění určí zadavatel při realizaci

PŘED SAMOTNOU REALIZACI JE DODAVATELSKÁ FIRMA POVINNA DANÝ PROSTOR ZAMĚŘIT A UPOZORNIT NA ZJIŠTĚNÉ KOLIZE.

m.č. 407 - kabinet

Zodpovědný projektant:	Ing. Tomáš Uhlíř	Toka a.s., Štursova 9/5, 616 00 Brno
Zpracoval:	Ing. Tomáš Uhlíř	
Obchodní manažer:	Ing. Lucie Bártlová	
Akce:	revitalizace interiérového vybavení	
Lokalita:	SPŠ stavební Brno, Kudelova 8, Brno	Výkres číslo: 023 - 19
Investor:	SPŠ stavební Brno, Kudelova 8, Brno	Revize: 001
Výkres: dispozice		Formát: A4
Datum: červen 2019		Měřítko: 1:40

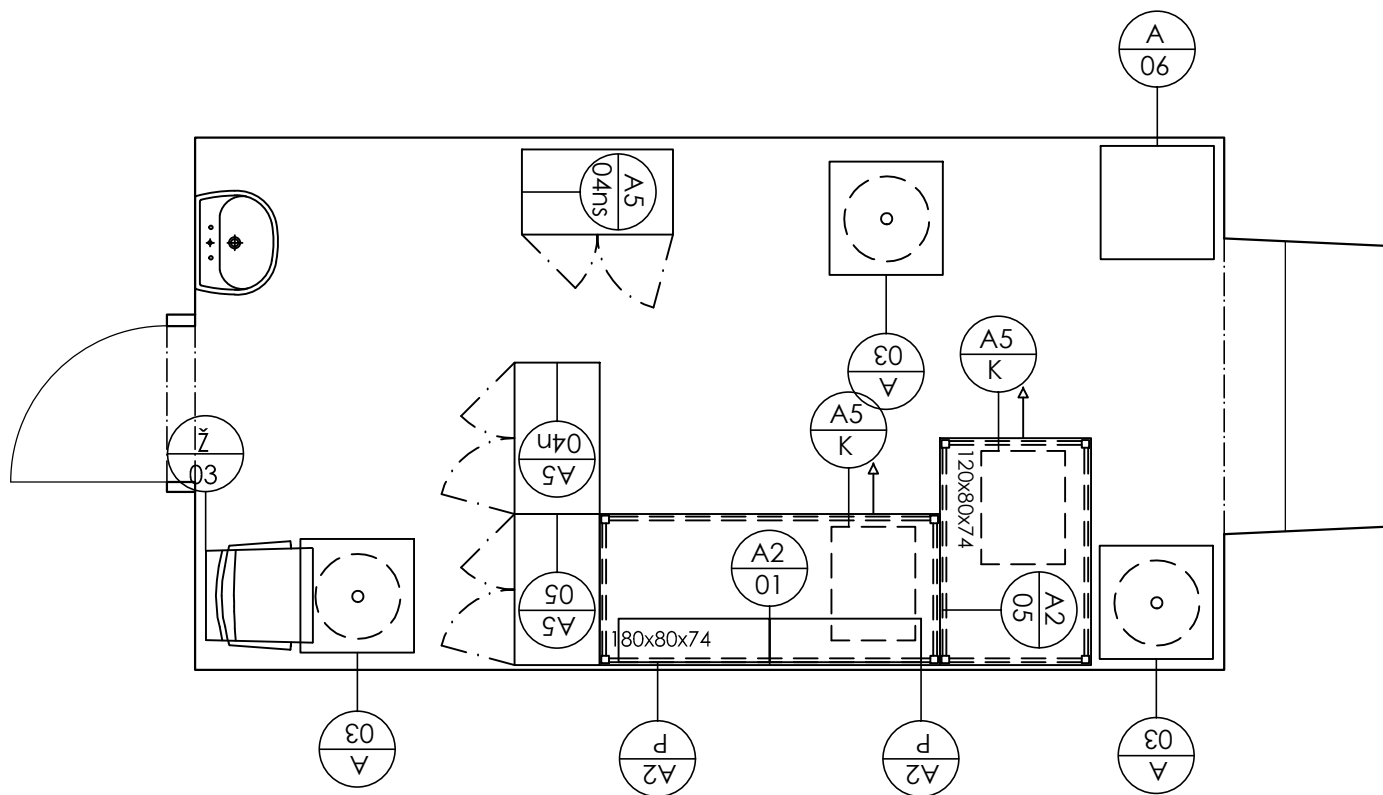

Výpis prvků:

Atypické prvky:

A/03 - stolek 60x60x74

A/06 - skříňka se zásuvkami, 60x60x74

Stoly:

A2/01- stůl 180x80x74

A2/05- stůl 120x80x74

A2/P - police 80x23x23

Skříně:

A5/05 - skříň šatní 80x45x178 dveře, police

A5/04n - skříň 80x45x106 + nástavec 80x45x104 dveře, police

A5/04ns - skříň 80x45x106 + nástavec 80x45x104 skl.dveře, police

A5/K - kontejner mobilní 44,3x60x60, 3+1 zásuvky

Židle:

Ž/03 - židle jednáci


Poznámka:

- prostor bude před instalací nového vybavení vymalován
 - součástí pracovního stolu je PC nosič, kabelový žlab, 2ks průchodka, výsuv na klávesnici
 - součástí jedné skříně bude osazen zámek.
- Umístění určí zadavatel při realizaci

PŘED SAMOTNOU REALIZACI JE DODAVATELSKÁ FIRMA POVINNA DANÝ PROSTOR ZAMĚŘIT A UPOZORNIT NA ZJIŠTĚNÉ KOLIZE.

m.č. 413 - kabinet

Zodpovědný projektant:	Ing. Tomáš Uhlíř	Toka a.s., Štursova 9/5, 616 00 Brno
Žpracoval:	Ing. Tomáš Uhlíř	
Obchodní manažer:	Ing. Lucie Bárťová	
Akce:	revitalizace interiérového vybavení	
Lokalita:	SPŠ stavební Brno, Kudelova 8, Brno	Výkres číslo: 024 - 19
Investor:	SPŠ stavební Brno, Kudelova 8, Brno	Revize: 001
Výkres: dispozice		Formát: A4
Datum: červen 2019		Měřítko: 1:40

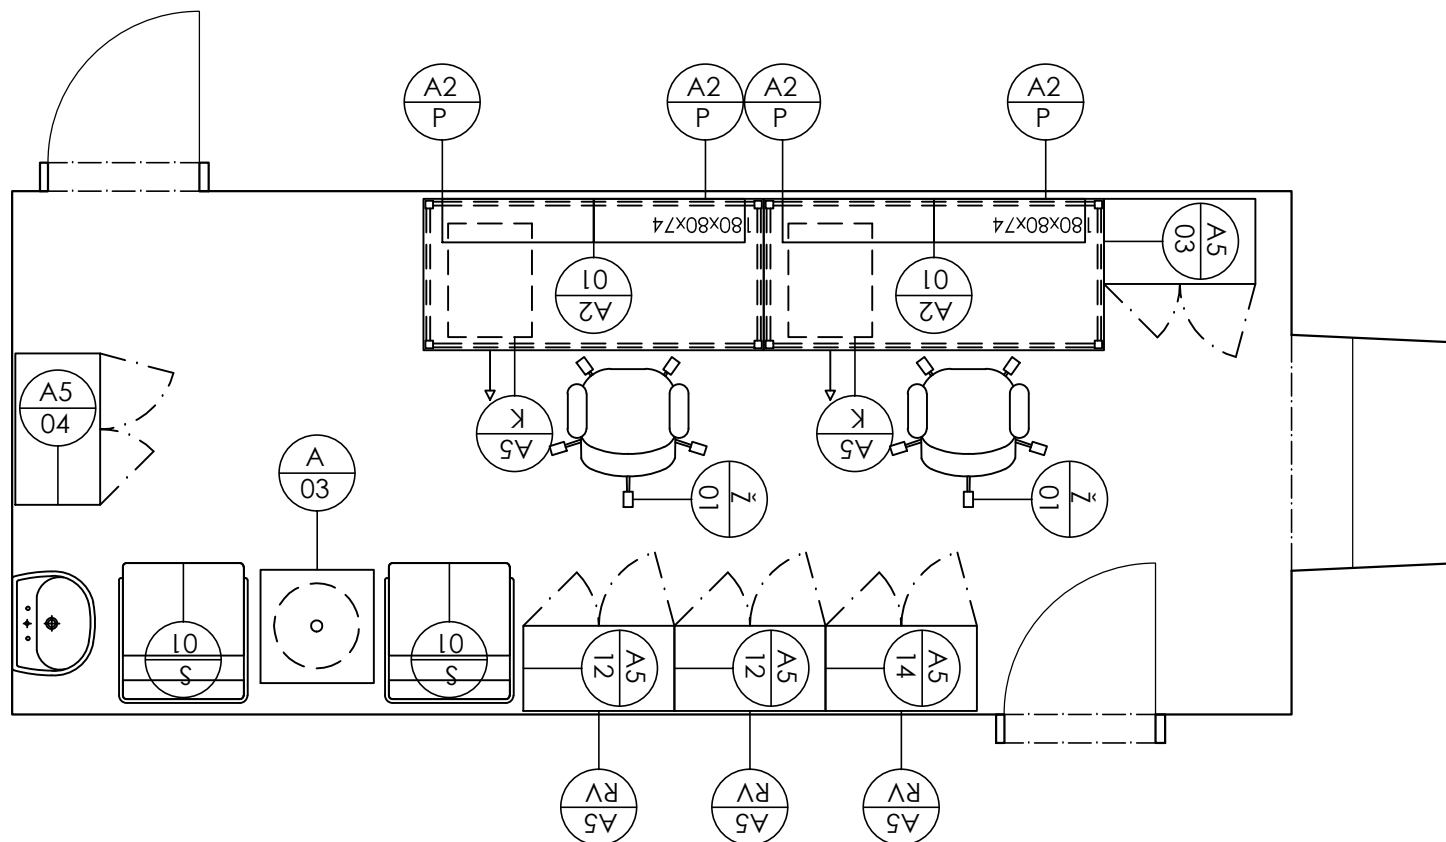

Výpis prvků:

Atypické prvky:

A/03 - stolek 60x60x74

Stoly:

A2/01- stůl 180x80x74

A2/P - police 80x23x23

Skříně:

A5/04 - skřín 80x45x106 dveře, police

A5/12 - skřín 80x45x178 + nástavec 80x45x72

dveře, police

A5/14 - skřín 80x45x178, 2od. dveře, 3od.skl.dveře,

police + nástavec 80x47x72 dveře, police

A5/RV - registrační vložka 80x40

A5/K - kontejner mobilní 44,3x60x60, 3+1 zásuvky

Židle:

Ž/01 - židle pracovní

S/01 - křeslo

Poznámka:


- prostor bude před instalací nového vybavení vymalován
 - součást pracovního stolu je PC nosič, kabelový žlab, 2ks průchodky, výsuv na klávesnici
 - součást jedné skříně bude osazen zámek.
- Umístění určí zadavatel při realizaci

PŘED SAMOTNOU REALIZACI JE DODAVATELSKÁ FIRMA POVINNA DANÝ PROSTOR ZAMĚŘIT A UPOZORNIT NA ZJIŠTĚNÉ KOLIZE.

m.č. 414 - kabinet

Zodpovědný projektant:	Ing. Tomáš Uhlíř	Toka a.s., Štursova 9/5, 616 00 Brno
Žpracoval:	Ing. Tomáš Uhlíř	
Obchodní manažer:	Ing. Lucie Bártlová	
Akce:	revitalizace interiérového vybavení	
Lokalita:	SPŠ stavební Brno, Kudelova 8, Brno	Výkres číslo: 025 - 19
Investor:	SPŠ stavební Brno, Kudelova 8, Brno	Revize: 001
Výkres: dispozice		Formát: A4
Datum: červen 2019		Měřítko: 1:40

toka

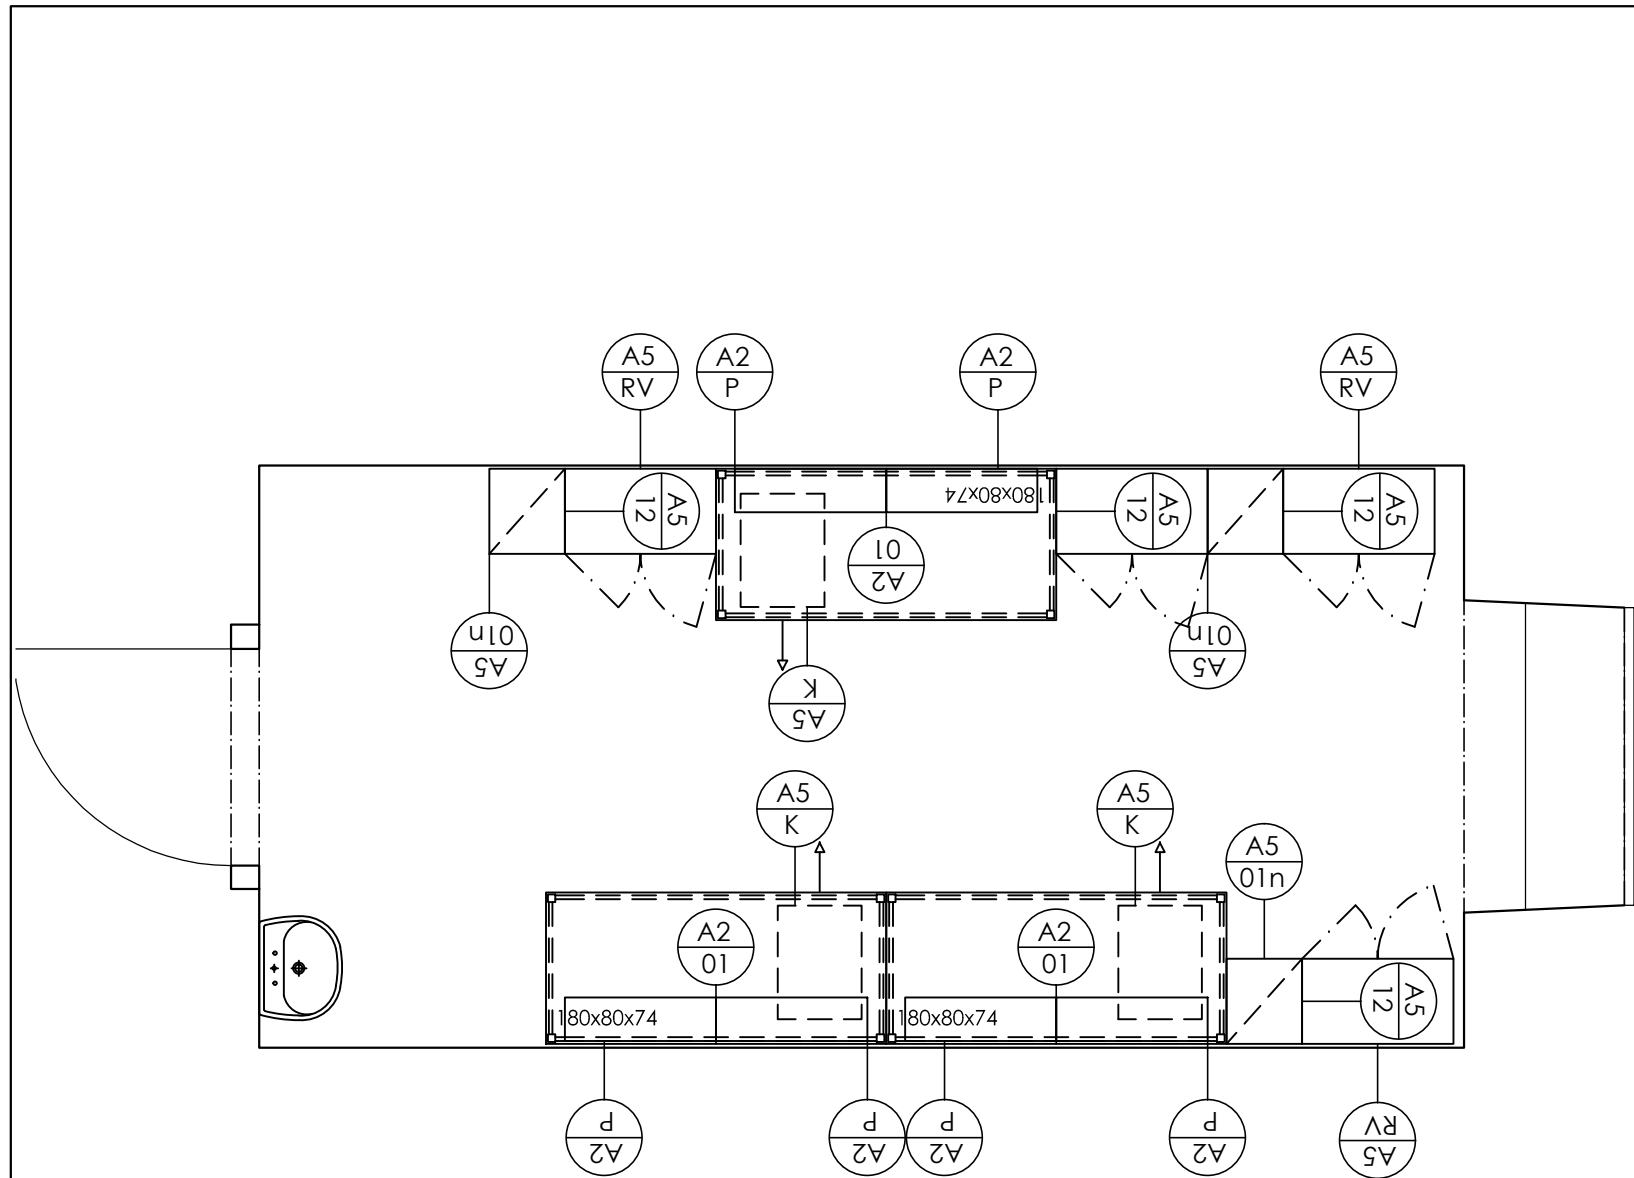

Výpis prvků:

Stoly:

A2/01 - stůl 180x80x74
A2/P - police 80x23x23

Skříně:

A5/01n - skřín 40x45x178 + nástavec 40x45x102
police
A5/12 - skřín 80x45x178 + nástavec 80x45x102
dveře, police
A5/RV - registrační vložka 80x40
A5/K - kontejner mobilní 44,3x60x60, 3+1 zásuvky


Poznámka:

- prostor bude před instalací nového vybavení vymalován
 - součástí pracovního stolu je PC nosič, kabelový žlab, 2ks průchodky, výsuv na klávesnici
 - součástí jedné skříně bude osazen zámek.
- Umístění určí zadavatel při realizaci

PŘED SAMOTNOU REALIZACI JE DODAVATELSKÁ FIRMA POVINNA DANÝ PROSTOR ZAMĚŘIT A UPOZORNIT NA ZJIŠTĚNÉ KOLIZE.

m.č. 423 - kabinet

Zodpovědný projektant:	Ing. Tomáš Uhlíř	Toka a.s., Štursova 9/5, 616 00 Brno
Zpracoval:	Ing. Tomáš Uhlíř	
Obchodní manažer:	Ing. Lucie Bártlová	
Akce:	revitalizace interiérového vybavení	
Lokalita:	SPŠ stavební Brno, Kudelova 8, Brno	Výkres číslo: 026 - 19
Investor:	SPŠ stavební Brno, Kudelova 8, Brno	Revize: 001
Výkres: dispozice		Formát: A4
Datum: červen 2019		Měřítko: 1:40

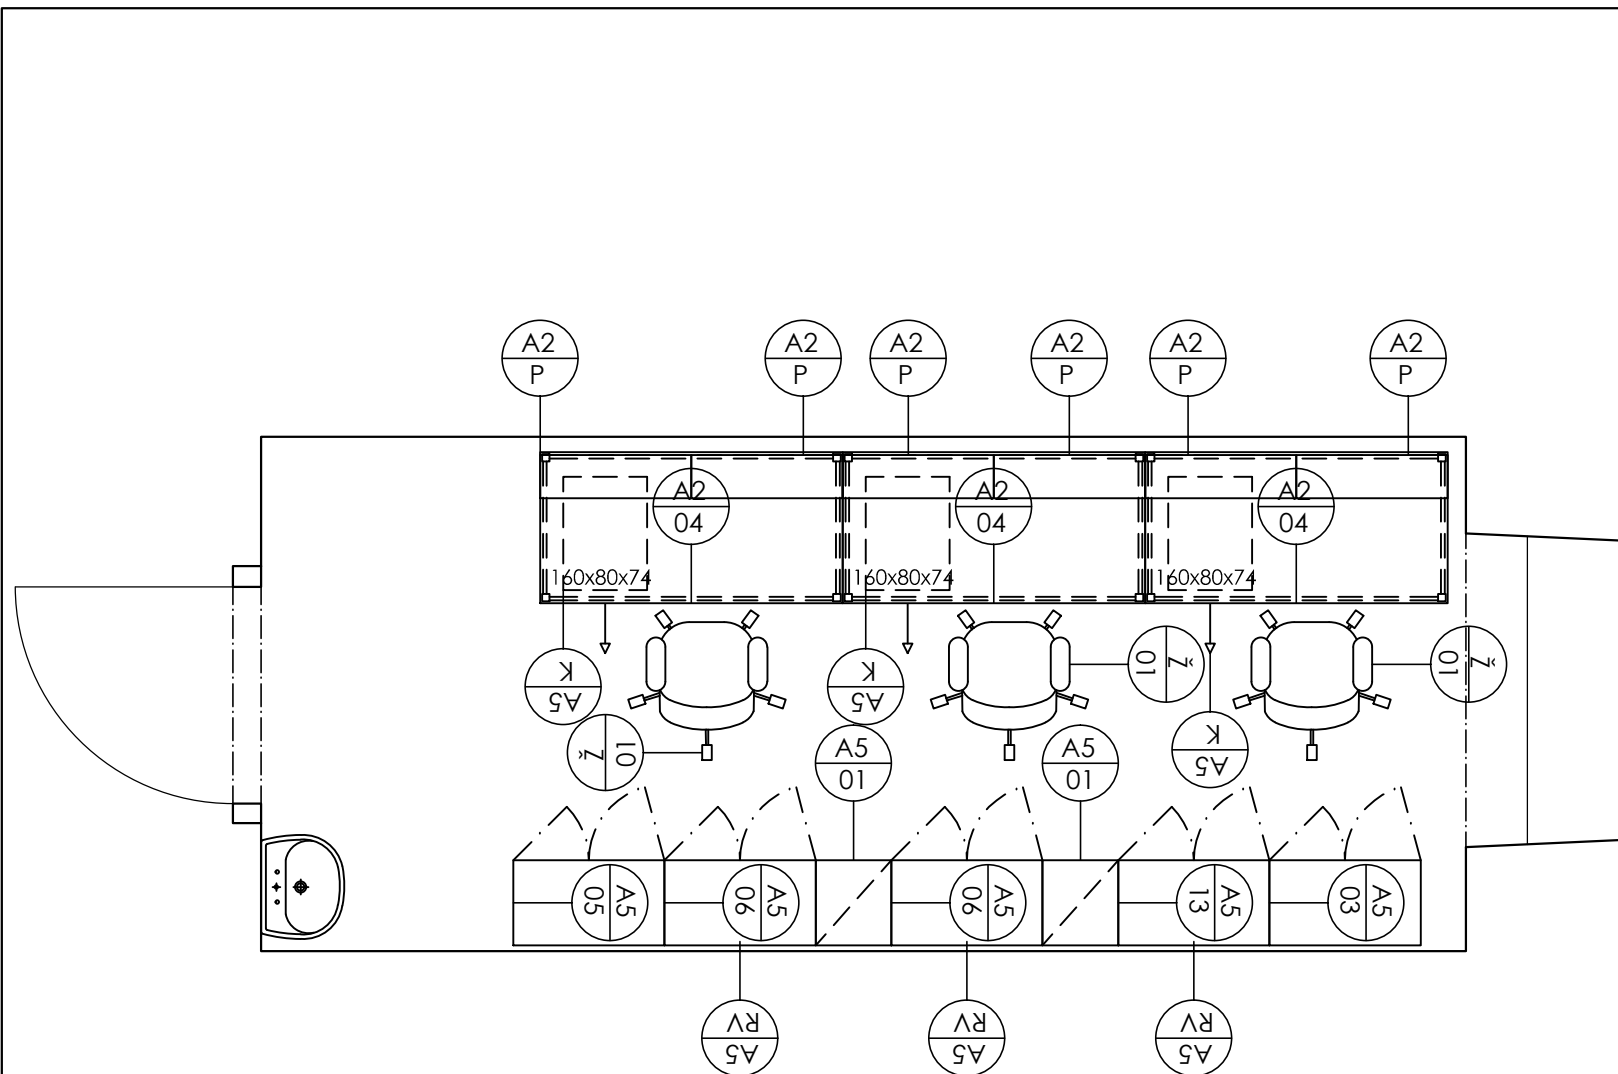

Výpis prvků:

Stoly:

A2/04- stůl 160x80x74

Skříně:

A5/01 - skřín 40x45x178 police

A5/03 - skřín 80x45x74 dveře, police

A5/05 - skřín šatní 80x45x178 dveře

A5/06 - skřín 80x45x178 dveře, police

A5/13 - skřín 80x45x178, 2od. dveře, 3od.skl.dveře, police

A5/RV - registrační vložka 80x40

A5/K - kontejner mobilní 44,3x60x60, 3+1 zásuvky

Židle:

Ž/01 - židle pracovní


Poznámka:

- prostor bude před instalací nového vybavení vymalován
 - součást pracovního stolu je PC nosič, kabelový žlab, 2ks průchodky
 - součást jedné skříně bude osazen zámek.
- Umístění určí zadavatel při realizaci

PŘED SAMOTNOU REALIZACI JE DODAVATELSKÁ FIRMA POVINNA DANÝ PROSTOR ZAMĚŘIT A UPOZORNIT NA ZJIŠTĚNÉ KOLIZE.

m.č. 424 - kabinet

Zodpovědný projektant:	Ing. Tomáš Uhlíř	Toka a.s., Štursova 9/5, 616 00 Brno
Zpracoval:	Ing. Tomáš Uhlíř	
Obchodní manažer:	Ing. Lucie Bártlová	
Akce:	revitalizace interiérového vybavení	
Lokalita:	SPŠ stavební Brno, Kudelova 8, Brno	Výkres číslo: 027 - 19
Investor:	SPŠ stavební Brno, Kudelova 8, Brno	Revize: 001
Výkres:	dispozice	Formát: A4
Datum:	červen 2019	Měřítko: 1:40

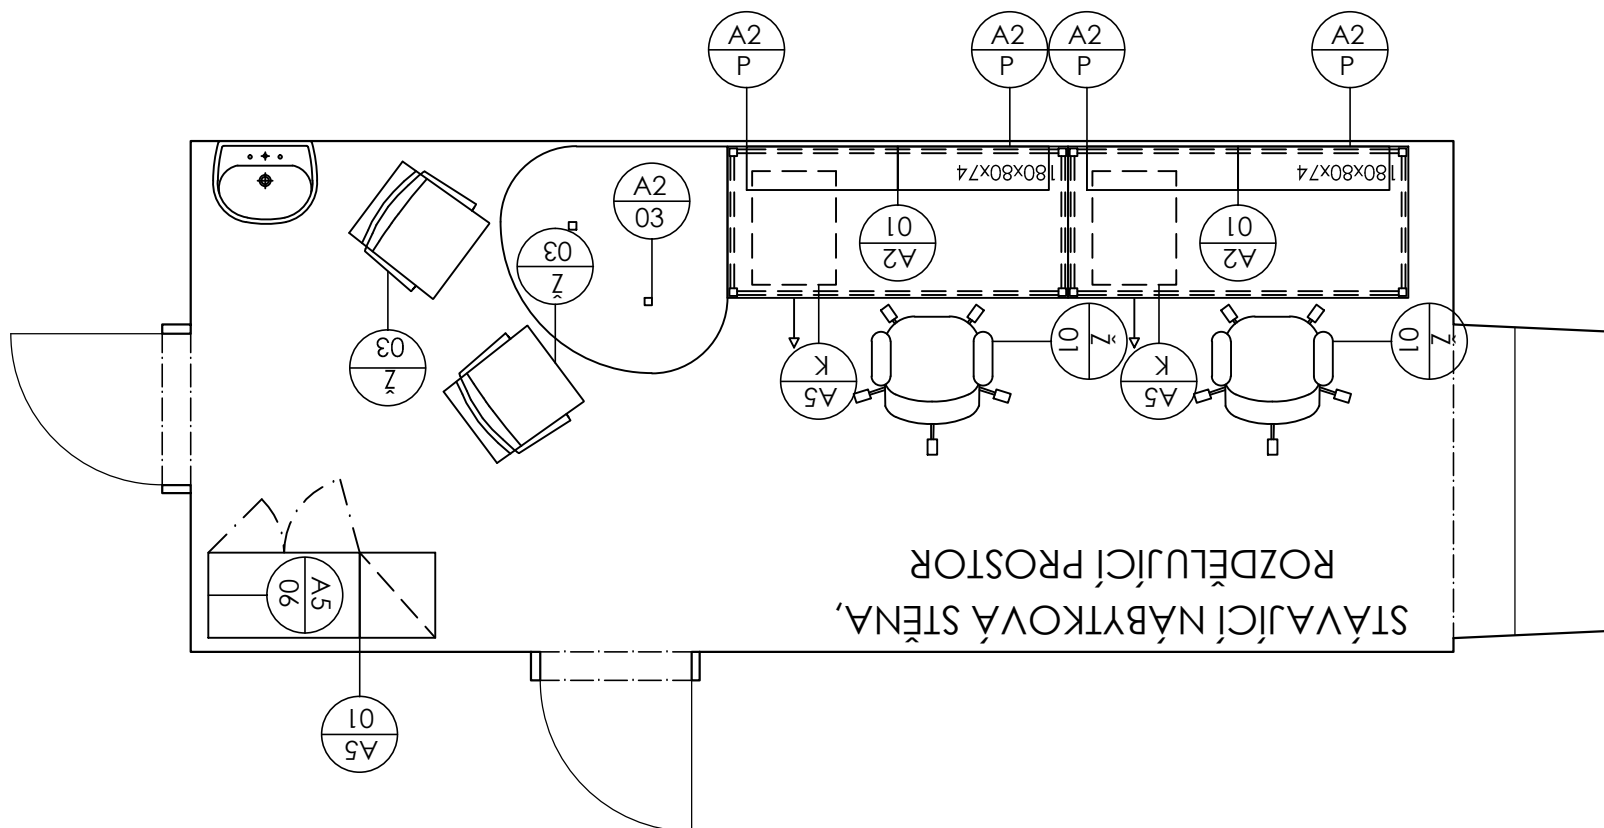

Výpis prvků:

Stoly:

A2/01 - stůl 180x80x74

A2/03- stůl přisedový 120x120x74

A2/P - police 80x23x23

Doplňky:

A/P2 - paravan, horní 180x30

Skříně:

A5/01 - skříň 40x45x178, police

A5/06 - skříň 80x45x178, dveře, police

A5/K - kontejner mobilní 44,3x60x60, 3+1 zásuvky

Židle:

Ž/01 - židle pracovní


Ž/03 - židle jedací


Poznámka:

- prostor bude před instalací nového vybavení vymalován
 - součástí pracovního stolu je PC nosič, kabelový žlab, 2ks průchodky, výsuv na klávesnici
 - součástí jedné skříně bude osazen zámek.
- Umístění určí zadavatel při realizaci

PŘED SAMOTNOU REALIZACÍ JE DODAVATELSKÁ FIRMA POVINNA DANÝ PROSTOR ZAMĚŘIT A UPOZORNIT NA ZJIŠTĚNÉ KOLIZE.

m.č. 426 - kabinet

 Zodpovědný projektant:	Ing. Tomáš Uhlíř	 Toka a.s., Štursova 9/5, 616 00 Brno	
Zpracoval:	Ing. Tomáš Uhlíř		
Obchodní manažer:	Ing. Lucie Bártová		
Akce:	revitalizace interiérového vybavení		
Lokalita:	SPŠ stavební Brno, Kudelova 8, Brno	Výkres číslo:	028 - 19
Investor:	SPŠ stavební Brno, Kudelova 8, Brno	Revize:	001
Výkres: dispozice		Formát:	A4
Datum: červen 2019		Měřítko:	1:40

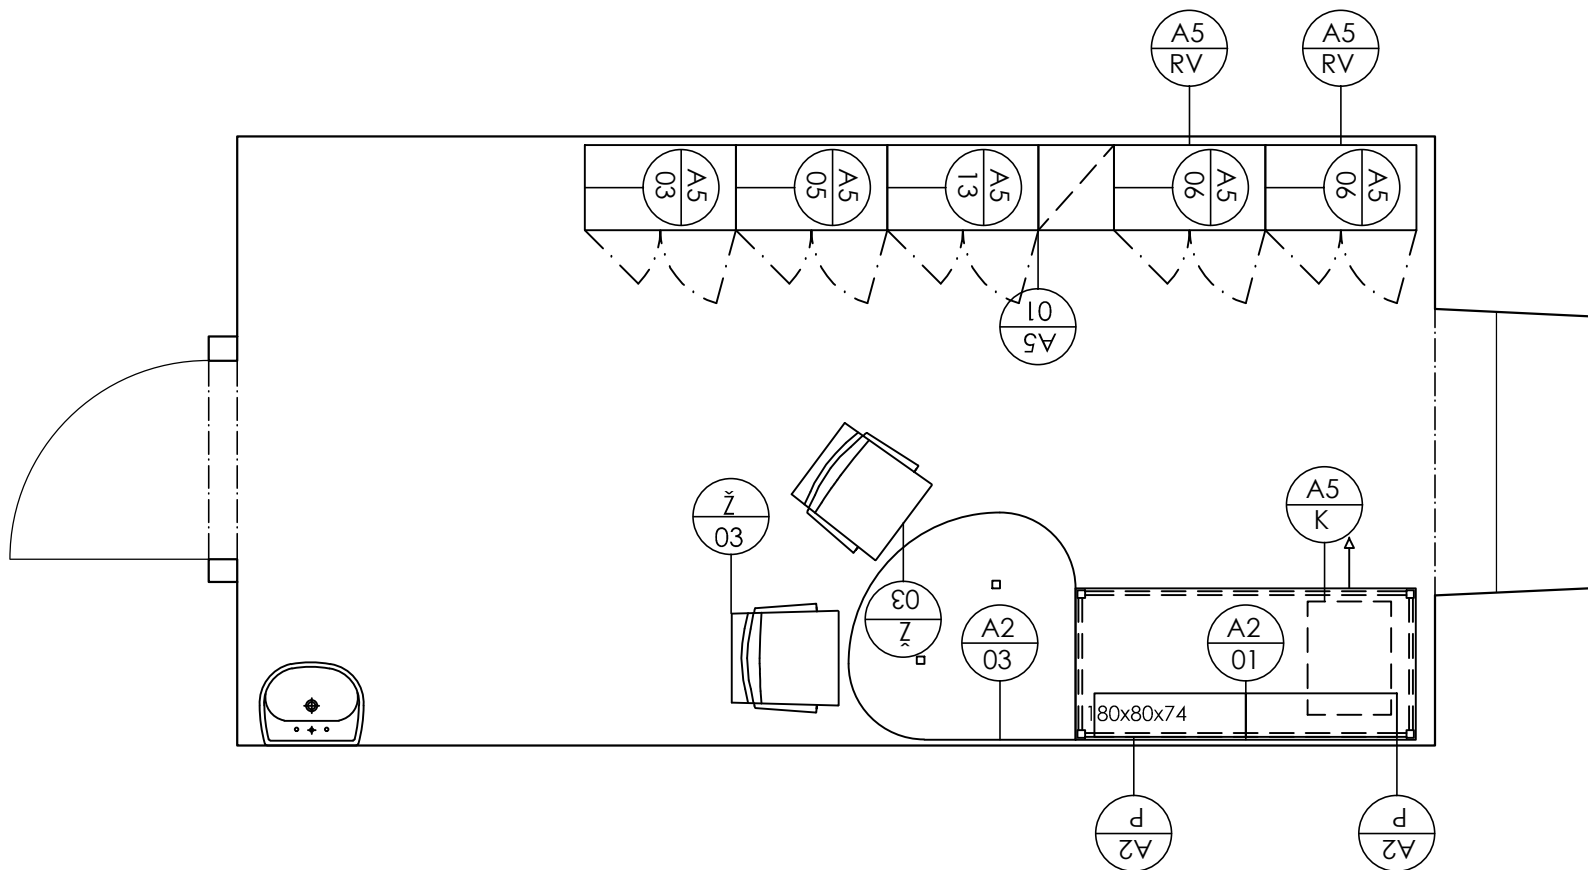

Výpis prvků:

Stoly:

A2/01 - stůl 180x80x74

A2/03- stůl přisedový 120x120x74

A2/P - police 80x23x23

Skříně:

A5/01 - skříň 40x45x178 police

A5/03 - skříň 80x45x74, dveře, police

A5/05 - skříň šatní 80x45x178 dveře

A5/06 - skříň 80x45x178 dveře, police

A5/13 - skříň 80x45x178, 2od. dveře, 3od.skł.dveře, police

A5/RV - registrační vložka 80x40

A5/K - kontejner mobilní 44,3x60x60, 3+1 zásuvky

Židle:

Ž/03 - židle jednací

Poznámka:

- prostor bude před instalací nového vybavení vymalován
 - součástí pracovního stolu je PC nosič, kabelový žlab, 2ks průchodky, výsuv na klávesnici
 - součástí jedné skříně bude osazen zámek.
- Umístění určí zadavatel při realizaci

PŘED SAMOTNOU REALIZACÍ JE DODAVATELSKÁ FIRMA POVINNA DANÝ PROSTOR ZAMĚŘIT A UPOZORNIT NA ZJIŠTĚNÉ KOLIZE.

m.č. 435 - kabinet

Zodpovědný projektant:	Ing. Tomáš Uhlíř	Toka a.s., Štursova 9/5, 616 00 Brno
Zpracoval:	Ing. Tomáš Uhlíř	
Obchodní manažer:	Ing. Lucie Bártlová	
Akce:	revitalizace interiérového vybavení	
Lokalita:	SPŠ stavební Brno, Kudelova 8, Brno	Výkres číslo: 031 - 19
Investor:	SPŠ stavební Brno, Kudelova 8, Brno	Revize: 001
Výkres: dispozice		Formát: A4
Datum: červen 2019		Měřítko: 1:40

toka