




SCHEMA VYSTROJENÍ DATOVÉHO ROZVADĚČE RD.A*
(19' 800x400mm, VÝŠKA cca 1000mm - 150)

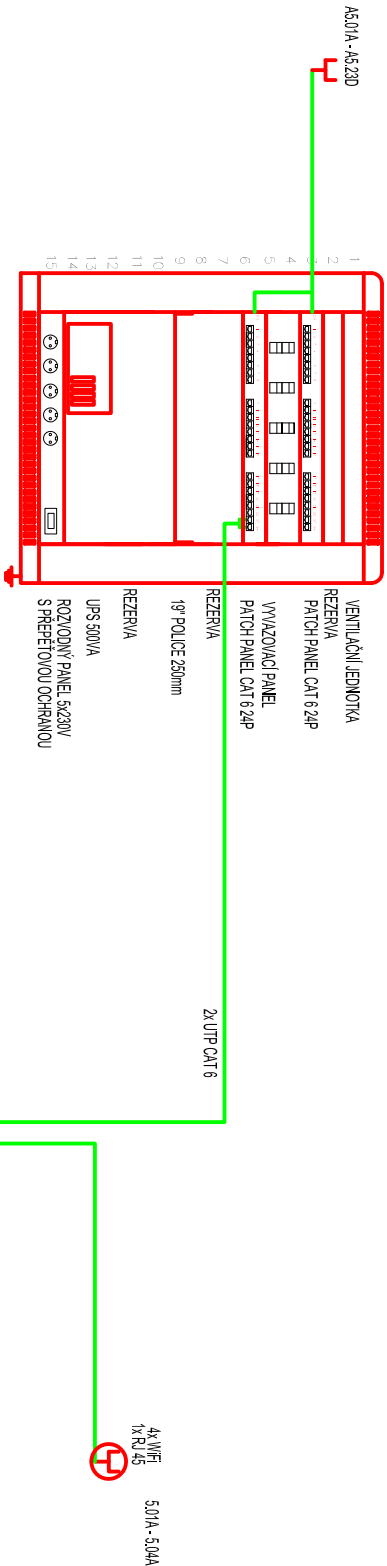



SCHEMA VYSTROJENÍ DATOVÉHO ROZVADĚČE RD.B*
(19' 800x400mm, VÝŠKA cca 1000mm - 150)

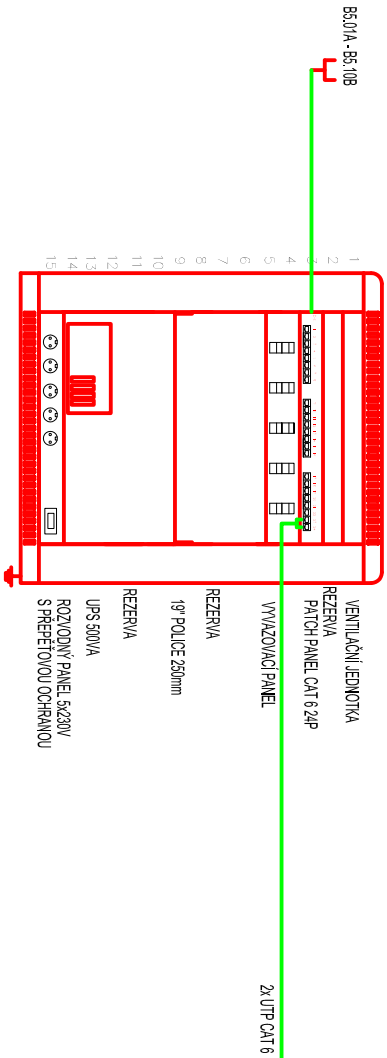

SCHEMA VYSTROJENÍ DATOVÉHO ROZVADĚČE RD.C*
(19' 800x400mm, VÝŠKA cca 1000mm - 150)

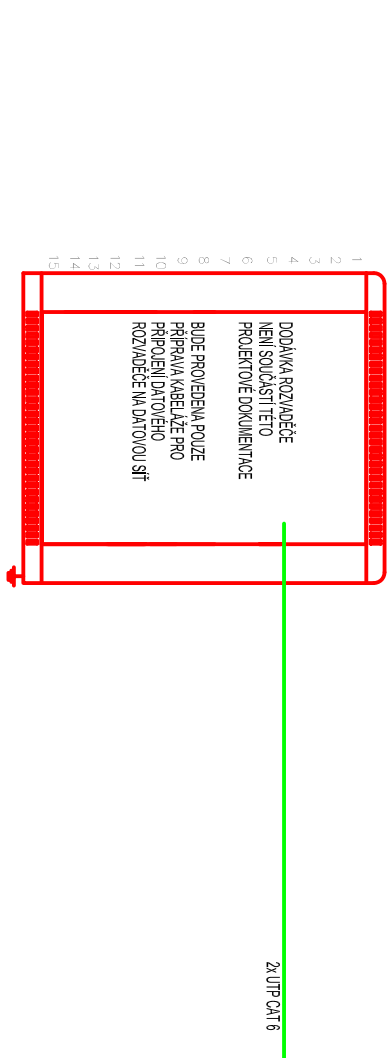

SCHEMA VYSTROJENÍ DATOVÉHO ROZVADĚČE RD.D*
(19' 800x400mm, VÝŠKA cca 1000mm - 150)

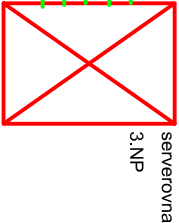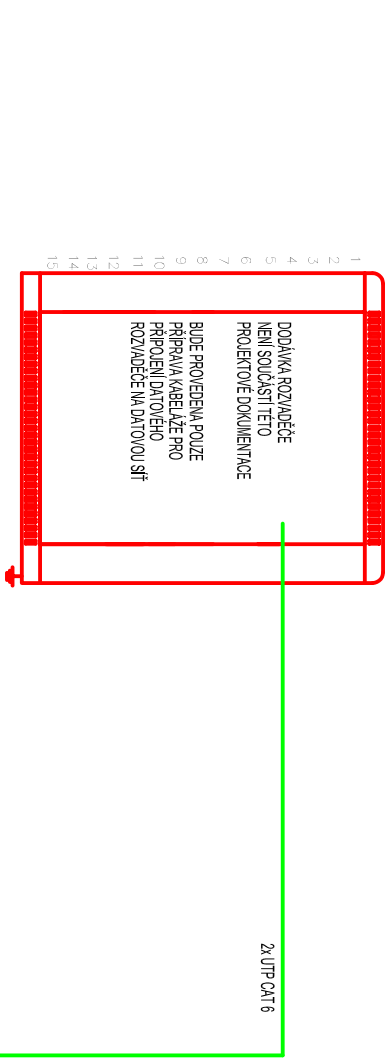

Vypracoval		Zodpovědný projektant		Kontroloval					
ING. LUBOŠ NOVÁK		ING. JAN ZAŘECKÝ		ING. LUBOŠ NOVÁK					
Místo : Brno, Purkyňova 97, 612 00		Kroj : JIHOMORAVSKÝ							
Investor : Střední průmyslová škola Brno, Purkyňova, příspěvková org.									
Akce : Rozšíření nástavby Střední průmyslové školy Brno, Purkyňova						Č. zakázky		17-058	
						Datum		12/2018	
						Stupeň PD		DPS	
						Měřítko		--	
						Archiv. číslo			
Část, profese : D.1.7. Slinoproudé a slaboproudé rozvody						Příloha číslo			
Obsah : BLOKOVÉ SCHEMA – SK						SL-05			