




BLOKOVÉ SCHEMA MÍSTNÍHO ROZHLASU

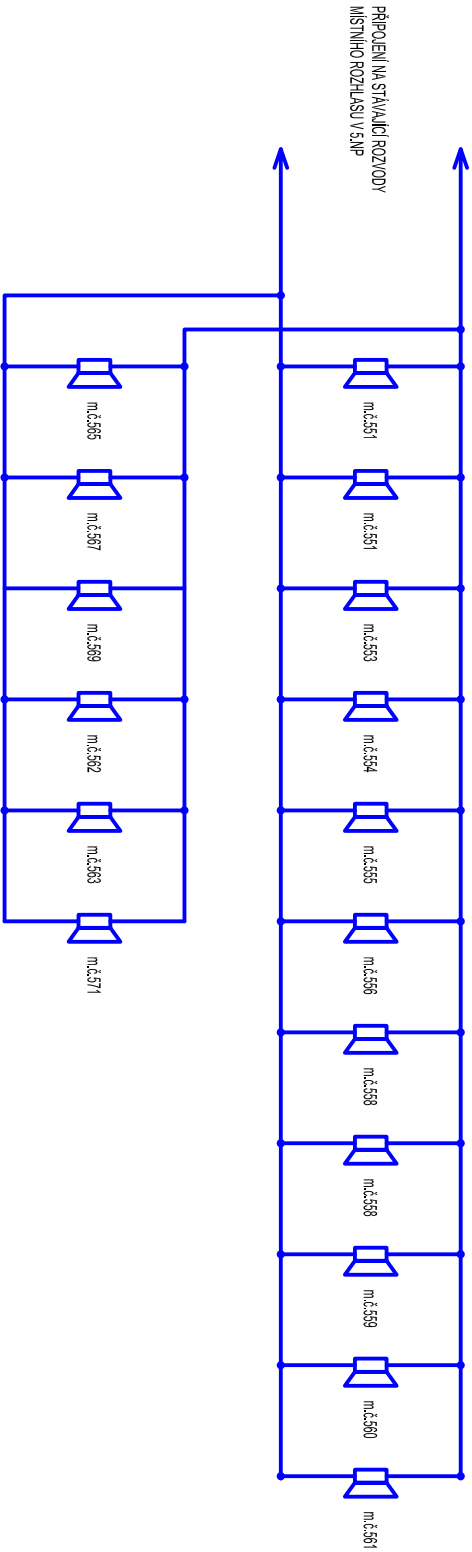



SCHEMA VYSTROJENÍ ROZJADĚČE OZVUČENÍ
(19' 600x400mm, VÝŠKA cca 750mm • 10U)

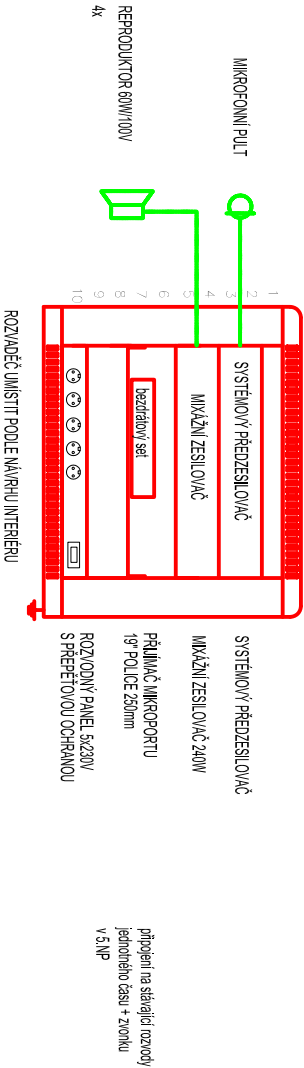

BLOKOVÉ SCHEMA JEDNOTLIVÉHO ČASU A ZVUKU

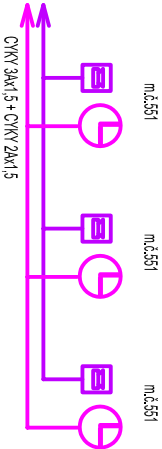

BLOKOVÉ SCHEMA KAMEROVÉHO SYSTÉMU

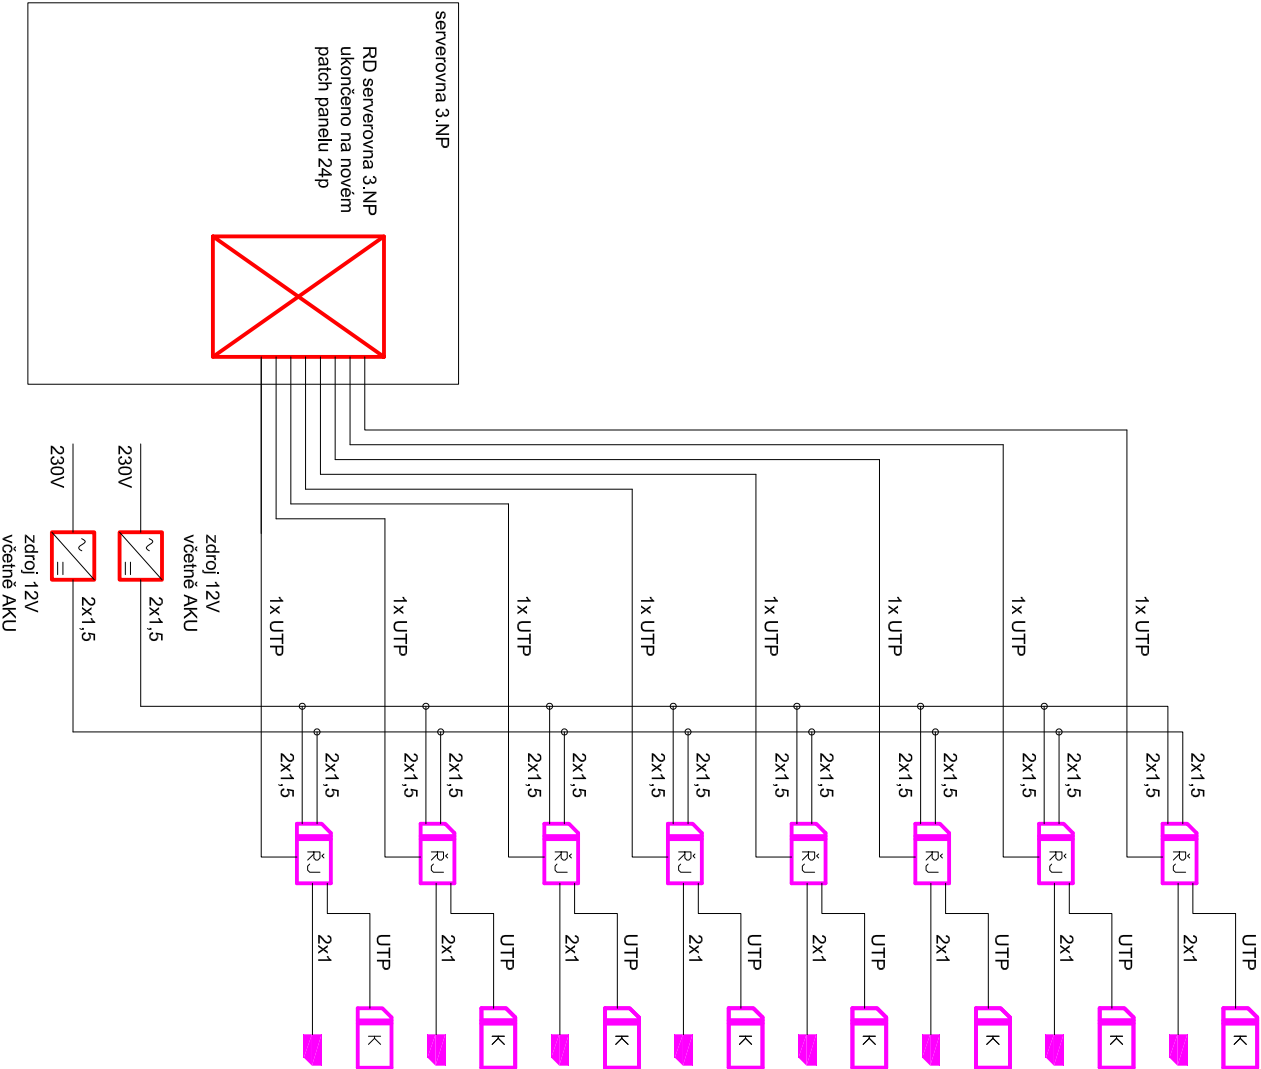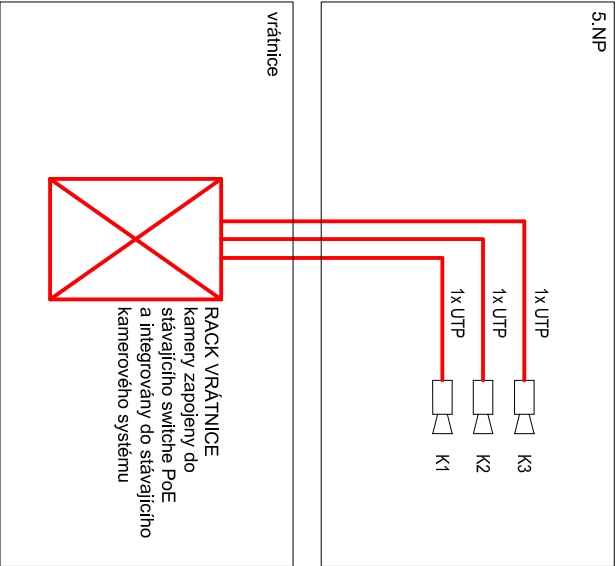

Vypracoval		Zodpovědný projektant		Kontroloval					
ING. LUBOŠ NOVÁK		ING. JAN ZÁŘECKÝ		ING. LUBOŠ NOVÁK					
Místo : Brno, Purkyněova 97, 612 00				Kroj : JIHOMORAVSKÝ					
Investor : Střední průmyslová škola Brno, Purkyněova, příspěvková org.				Č.zakázky				17-058	
Akce : Rozšíření nđstavby Střední průmyslové školy Brno, Purkyněova				Datum				12./2018	
				Stupeň PD				DPS	
				Měřitko		--			
				Archiv. číslo					
Část, profese : D.1.7. Slaboproudé a silaboproudé rozvody						Příloha číslo		SL-06	
Obsah : BLOKOVÉ SCHEMA – SLABOPROUD									