ROZVADĚČ RMS5.2

Provozní soustava: 3NPE ~ 50 Hz, 400/230V, TN-C-S
Ochrana před úrazem el. proudem: automatickým odpojením od zdroje
proudovými chrániči a dopl. pospojováním

Typ: nástěnný modulový
Rozměry: 96 MOD
Instalovaný výkon Pi =65,1 kW
Soudobý příkon Ps = 25,7 kW

Krytí: IP40/20
Nátěr (barva): bílý
Přívod: zadem
Vývod: zadem

PROSTOROVÁ REZEVA 20%.

Akce: Rozšíření nástavby Střední průmyslové školy Brno, Purkyňova	Investor: Střední průmyslová škola Brno, Purkyňova, příspěvková organizace	Stupeň: DPS	Zak.č. 17-058	Výkres č. SL-07
Část: SILNOPROUD SCHÉMA ROZVADĚČE **RMS5.2**	Projektant: ING. LUBOŠ NOVÁK	Kreslil: ING. LUBOŠ NOVÁK	Datum: 12/2018	List/Listů: 1/5

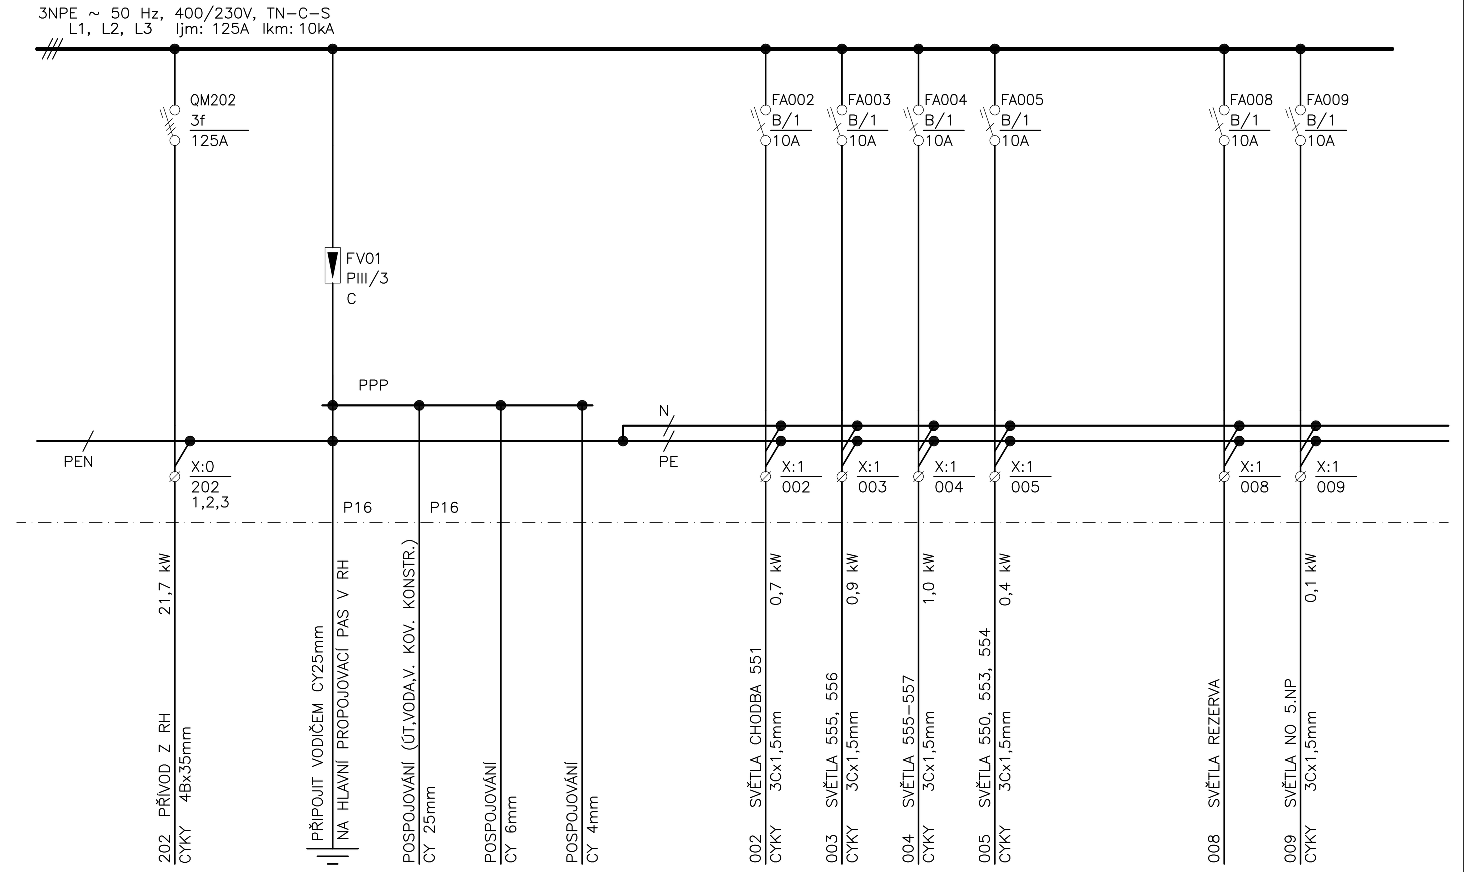

Akce: Rozšíření nástavby Střední průmyslové školy Brno, Purkyňova; Investor: Střední průmyslová škola Brno, Purkyňova, příspěvková organizace; Stupeň: DPS; Zak.č. 17-058; Výkres č. SL-07; Část: SILNOPROUD SCHÉMA ROZVADĚČE RMS5.2; Projektant: ING. LUBOŠ NOVÁK; Kreslil: ING. LUBOŠ NOVÁK; Datum: 12/2018

List/Listů: 2/5

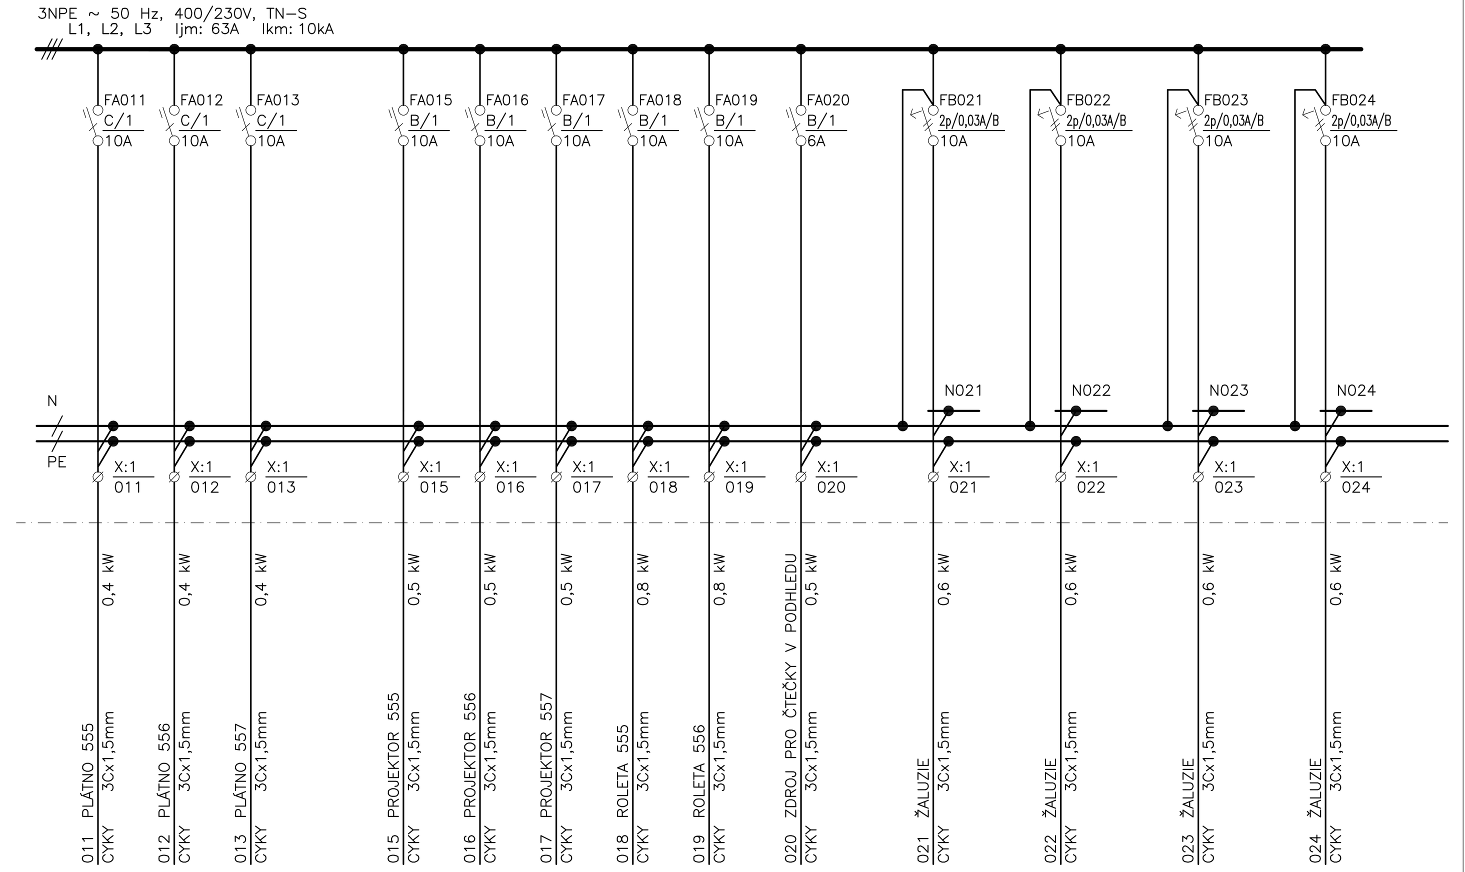

Akce: Rozšíření nástavby Střední průmyslové školy Brno, Purkyňova; Investor: Střední průmyslová škola Brno, Purkyňova, příspěvková organizace; Stupeň: DPS; Zak.č. 17-058; Výkres č. SL-07; Část: SILNOPROUD SCHÉMA ROZVADĚČE RMS5.2; Projektant: ING. LUBOŠ NOVÁK; Kreslil: ING. LUBOŠ NOVÁK; Datum: 12/2018

List/Listů: 3/5

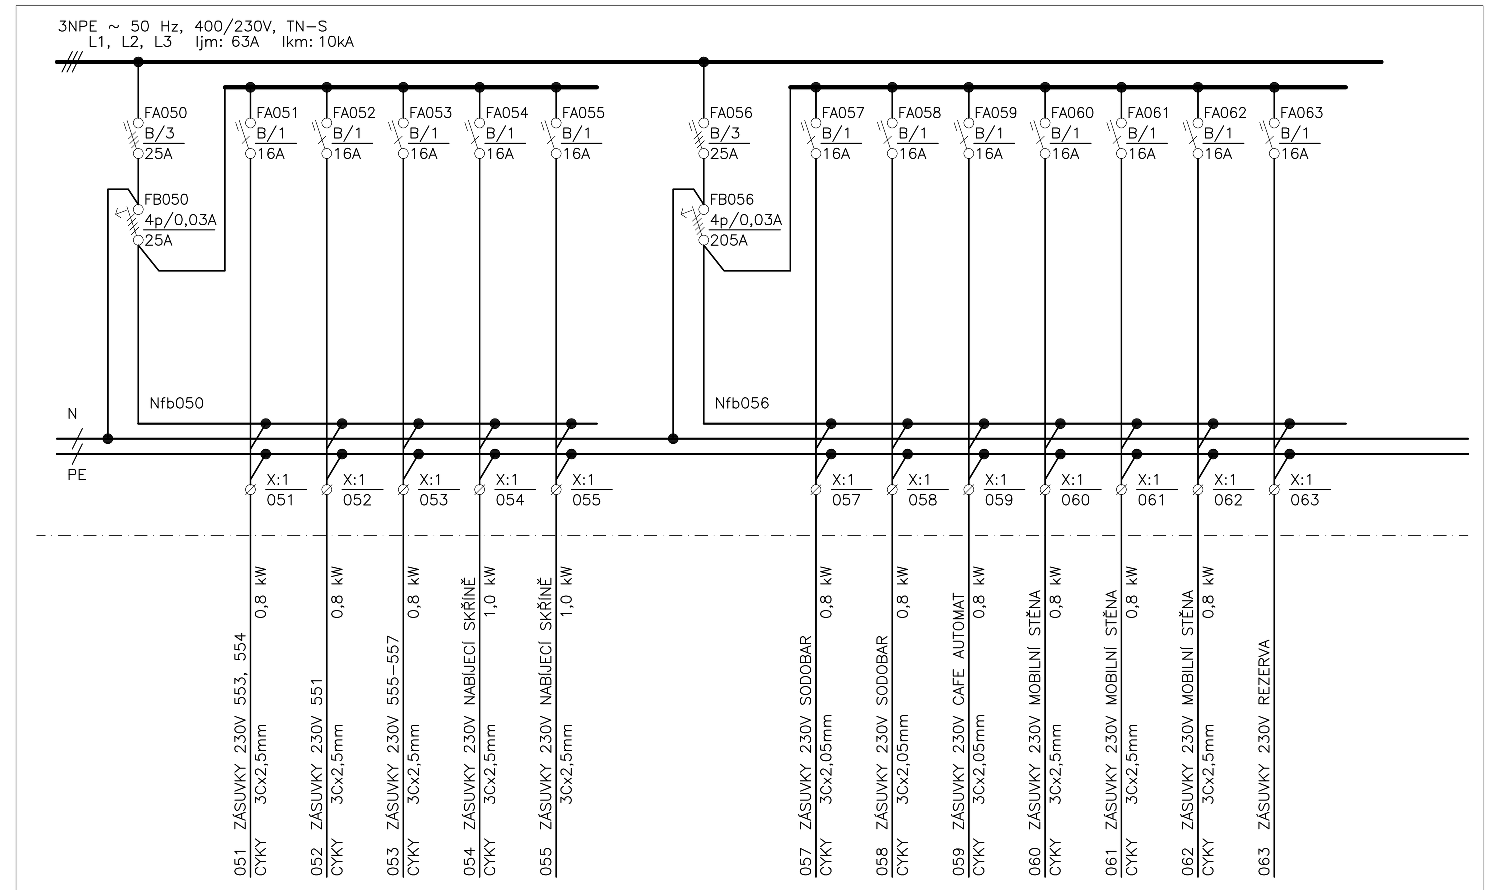

Akce: Rozšíření nástavby Střední průmyslové školy Brno, Purkyňova; Investor: Střední průmyslová škola Brno, Purkyňova, příspěvková organizace; Stupeň: DPS; Zak.č. 17-058; Výkres č. SL-07; Část: SILNOPROUD SCHÉMA ROZVADĚČE RMS5.2; Projektant: ING. LUBOŠ NOVÁK; Kreslil: ING. LUBOŠ NOVÁK; Datum: 12/2018

List/Listů: 4/5

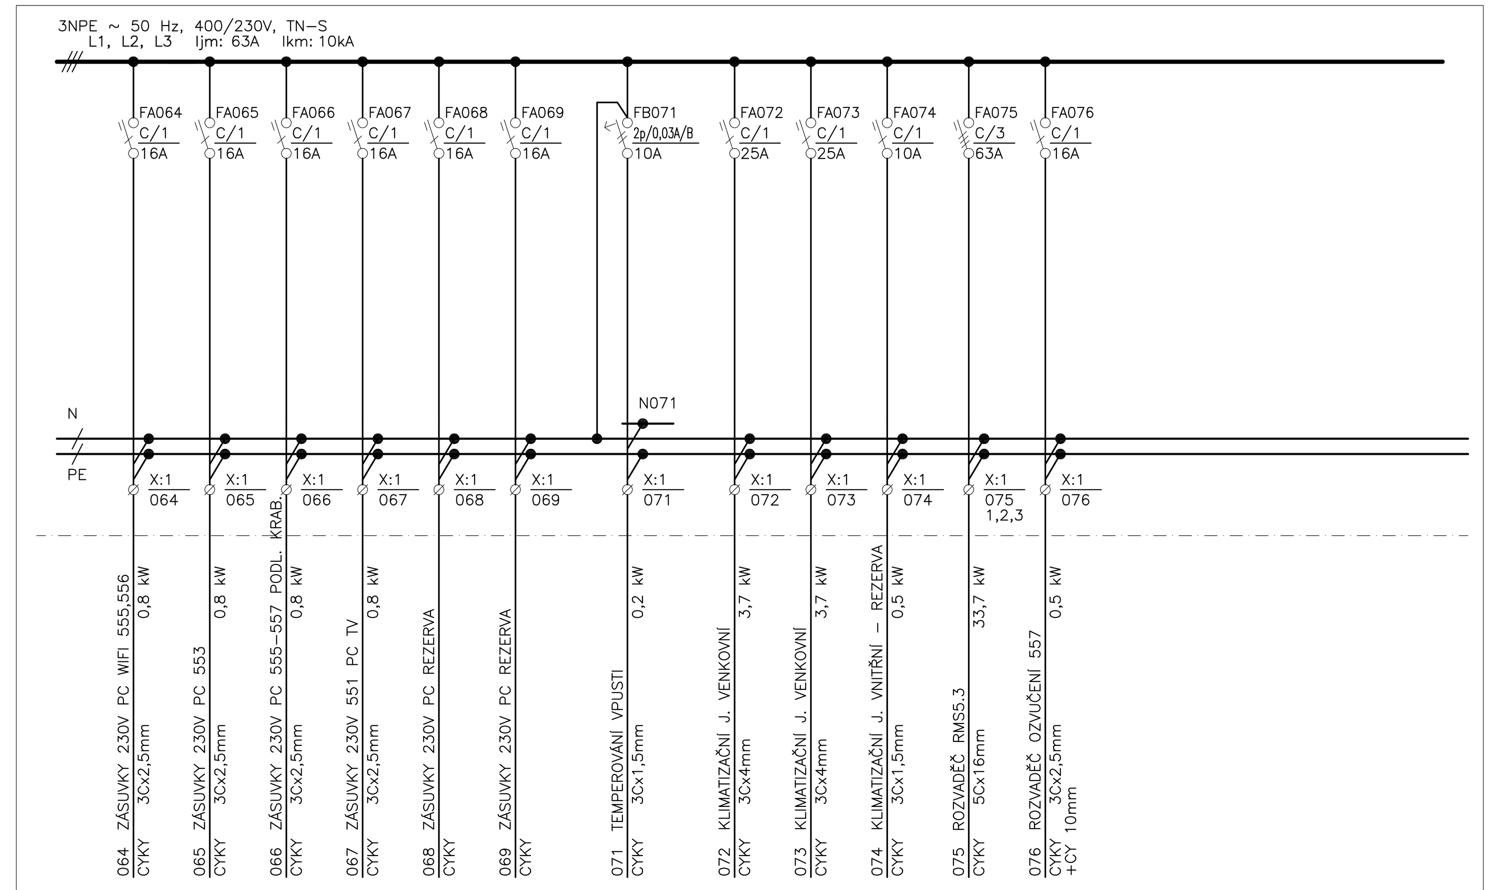

Akce: Rozšíření nástavby Střední průmyslové školy Brno, Purkyňova; Investor: Střední průmyslová škola Brno, Purkyňova, příspěvková organizace; Stupeň: DPS; Zak.č. 17-058; Výkres č. SL-07; Část: SILNOPROUD SCHÉMA ROZVADĚČE RMS5.2; Projektant: ING. LUBOŠ NOVÁK; Kreslil: ING. LUBOŠ NOVÁK; Datum: 12/2018

List/Listů: 5/5