




POHLED A

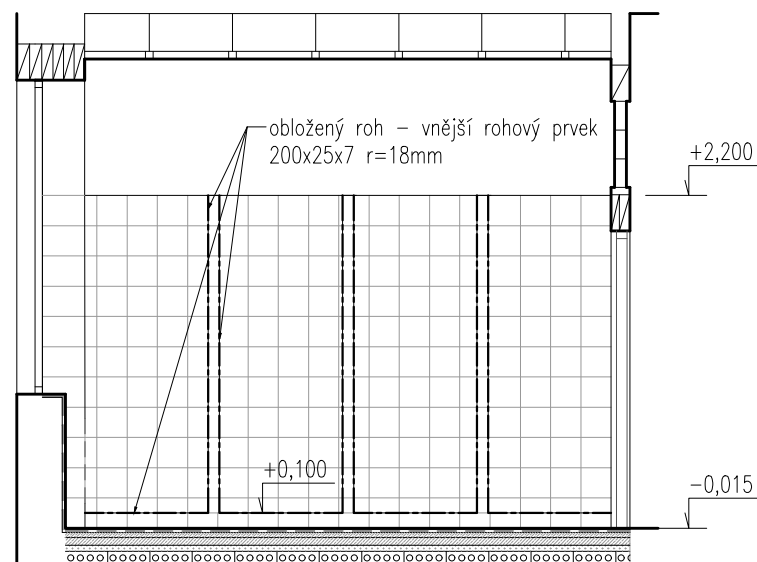



POHLED B

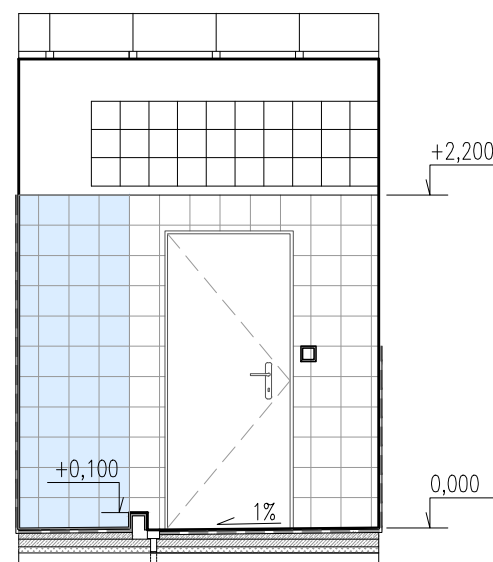

POHLED C

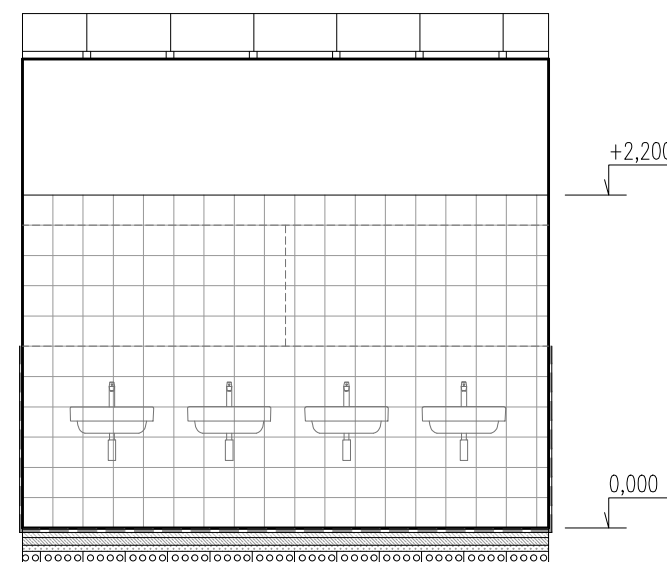

POHLED D

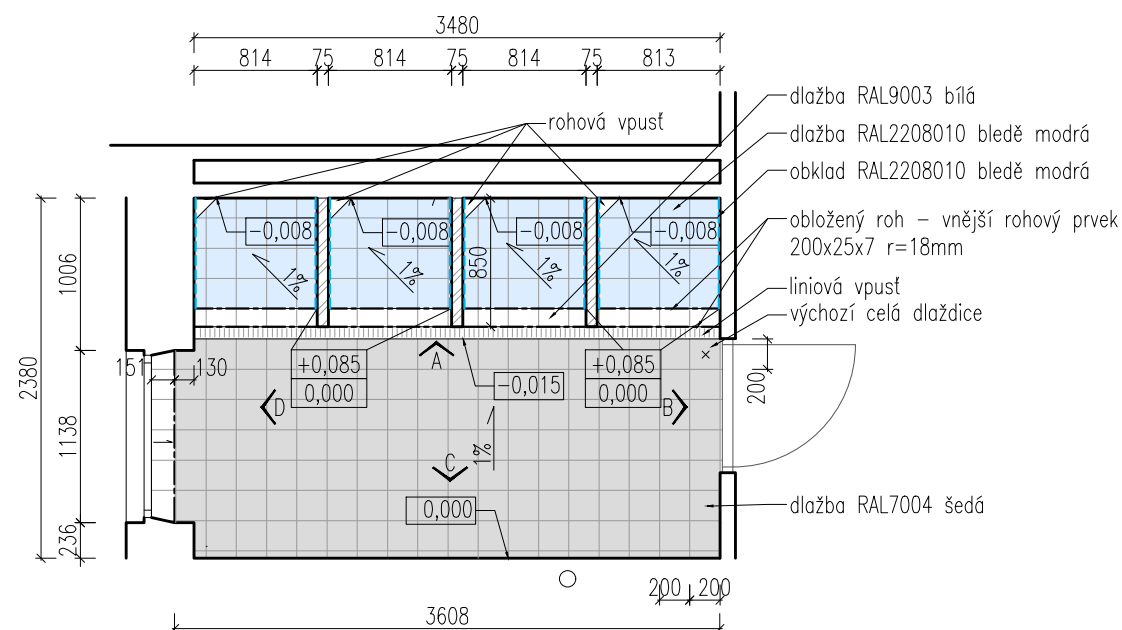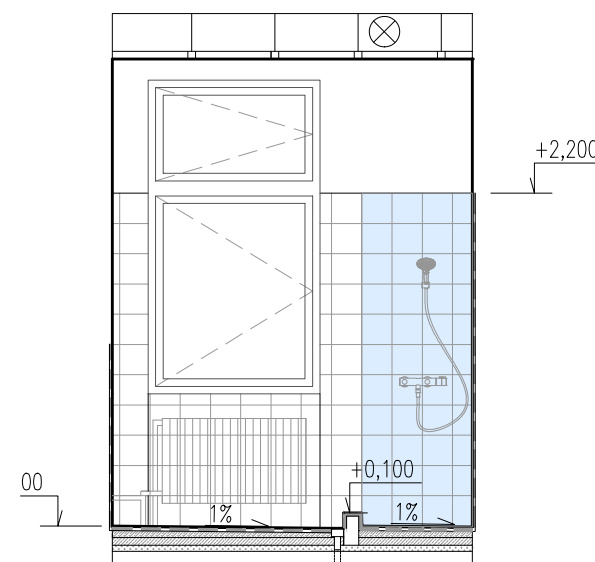

## POZNÁMKY

DLAŽBA keramická, 200x200x7mm protiskluz R10A+B P.E.I. 4  
RAL7004 šedá, RAL2208010 bledě modrá, RAL9003 bílá  
OBKLAD keramický, 200x200x7mm matná glazura P.E.I. 4 RAL9003 bílá, RAL2208010 bledě modrá  
rohový prvek vnější keramický, 200x25x7 r=18mm matná glazura P.E.I. 4

spárovací hmota epoxidová:  
podlaha – RAL7004 šedá  
zdi – RAL7004 šedá

UPOZORNĚNÍ

- všechny spáry v rozích a na přechodu podlahy a zdi navázat na sebe
- zrcadlo nalepené na obklad
- okenní parapet a ostění obloženy; parapet vyspádovaný do místnosti 0,5%
- odstín spárovací hmoty nutno vyzkoušet a konzultovat s projektantem a investorem
- odstín obkladů a dlažeb nutno vyzkoušet a konzultovat s projektantem a investorem
- přechody podlahy a zdi nebo styk dvou zdí zasilikonovat šedým silikonem v barvě spárovací hmoty RAL7004
- schodek do sprch obložen bílým obkladem/dlažbou + bílé rohové prvky
- hrany stěn mezi sprchami obloženy bílými rohovými prvky

## REKONSTRUKCE SOCIÁLNÍHO ZÁZEMÍ – KOUPELNY V OBJEKTU DM GORKÉHO 35

PROJEKCE	ARCHITEKTI BRNO s.r.o.
INVESTOR	MASARYKŮV DOMOV MLÁDEŽE A ŠKOLNÍ JÍDELNA BRNO, p.o.
MÍSTO STAVBY	GORKÉHO 35, 602 00 BRNO -STŘED PARC. Č. 518 K.Ú. VEVERÍ (610372)
Č. ZAKÁZKY	1905
DATUM	6/2019
OBJEKT	SO - 01
STUPEŇ	PROJEKTOVÁ DOKUMENTACE PRO PROVÁDĚNÍ STAVBY (DPS)



G. PROJEKTANT ING. ARCH. TOMÁŠ JURÁK  
RYBKOVÁ 23, OBJEKT 24, 602 00 BRNO  
+420 731 113 527 | info@tjarchitekti.cz

VYPRACOVAL Ing.arch. Zuzana Juráková

VYPRACOVAL Inq.arch. Zuzana Juráková

ČÁST D.1.1 ARCHITEKTONICKO - STAVEBNÍ ŘEŠENÍ

MĚŘÍTKO 1:50

VÝKRES **VÝKRESY 2NP-4NP - KLADEČSKÝ PLÁN** Č. VÝKRESU **D.1.1.05**