
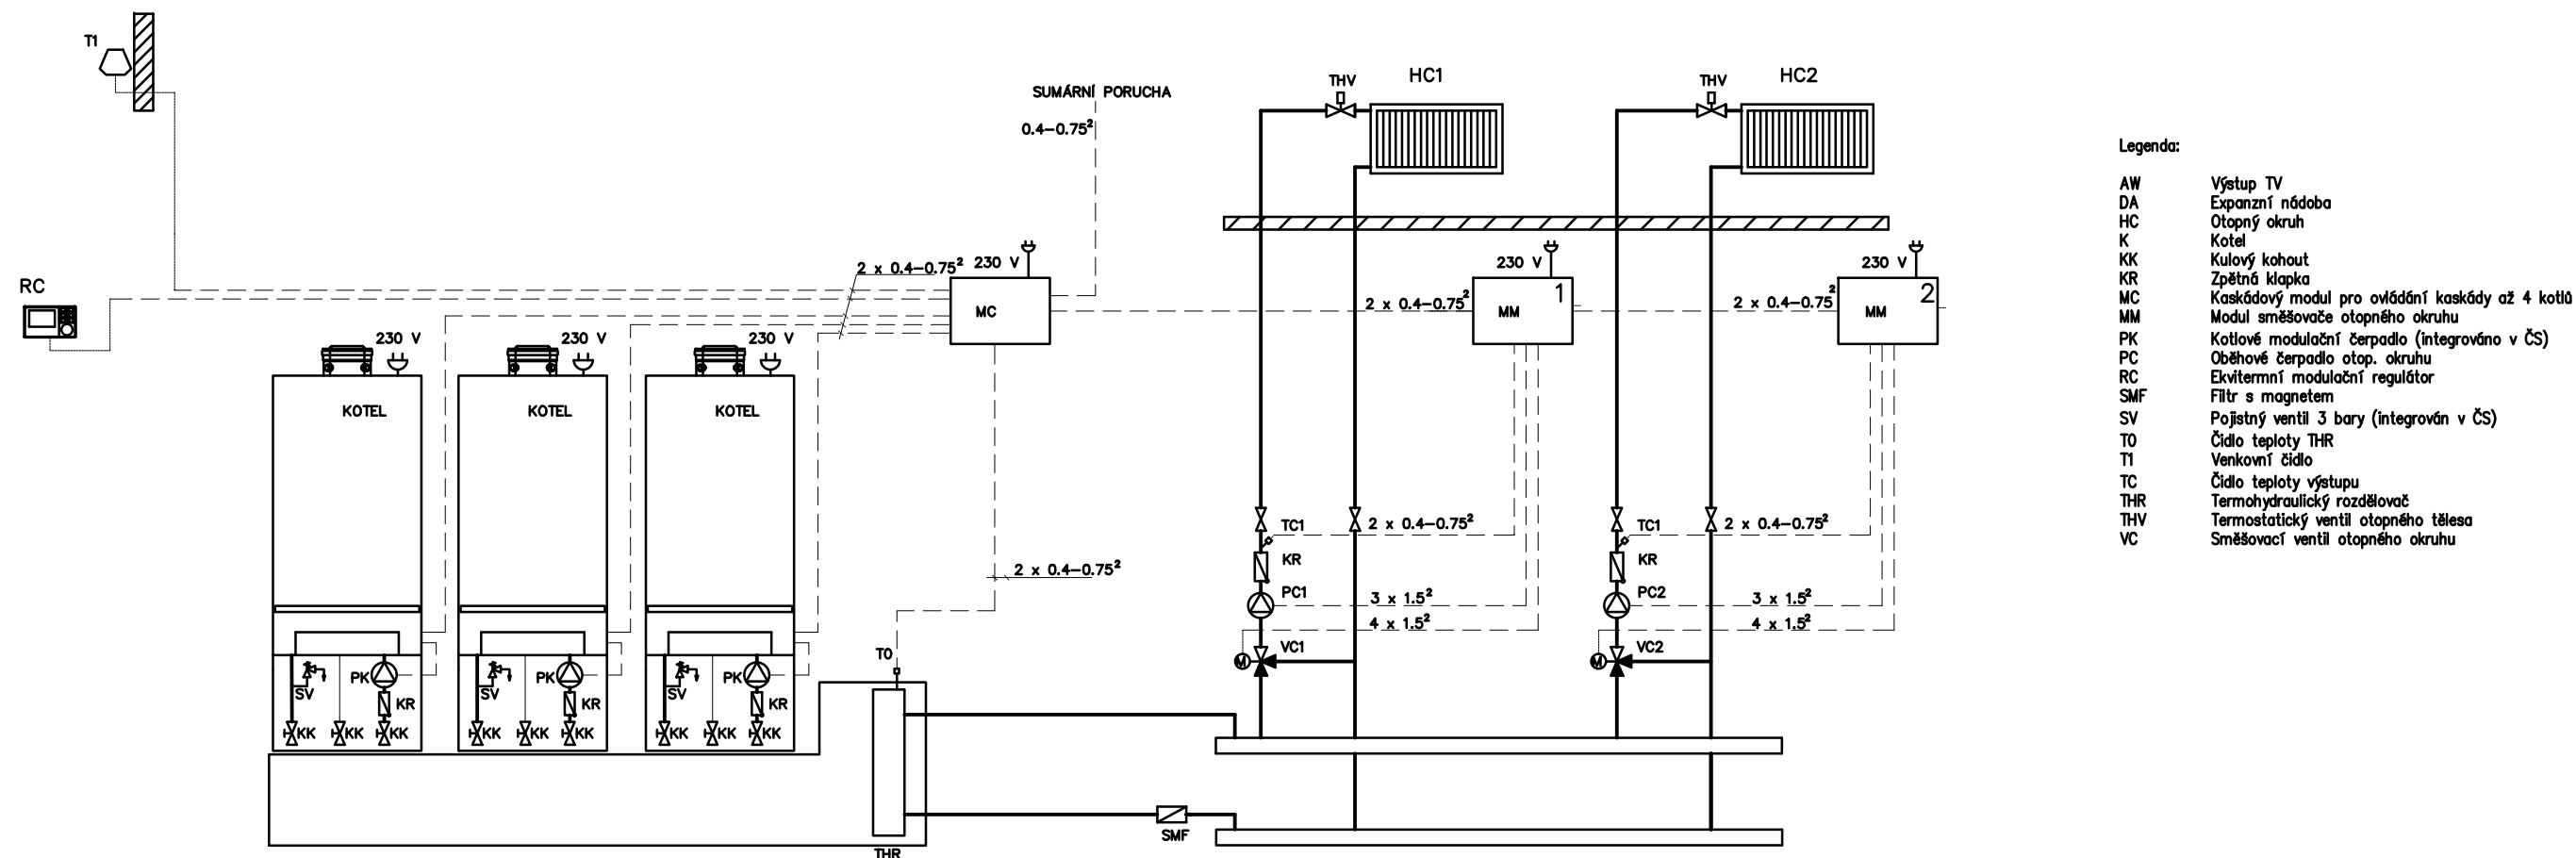


Schéma zapojení kaskády 3 nástěnných kondenzačních kotlů

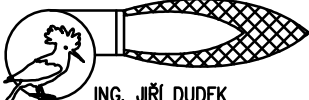

Vedoucí úkolu: ING. JIŘÍ DUDEK	Zodpovědný projektant profese: ING. JIŘÍ DUDEK	Vypracoval: ING. JIŘÍ DUDEK	 ING. JIŘÍ DUDEK TECHNICKÁ ZAŘÍZENÍ BUDOV Sychotín 63, 67972 KUNŠTÁT IČO 10529438 tel.: +420776638335 www.tzb-dudek.cz dudek@tzb-dudek.cz	
Objednatel projektu: PRSEK, příspěvková organizace, K Čihadlu 679, Velké Opatovice	Investor: PRSEK, příspěvková organizace, K Čihadlu 679, Velké Opatovice			
Místo stavby: PAPRSEK, příspěvková organizace, K Čihadlu 679, Velké Opatovice				
Stavba, stavební objekt: PAPRSEK, příspěvková organizace HAVÁRIE, VÝMĚNA PLYNOVÝCH KOTLŮ				
Název přílohy: SCHÉMA ZAPOJENÍ REGULACE VYTÁPĚNÍ			Číslo zakázky: Z4190027	Archivní číslo: Z4190027001.1
			Stupeň projektu: VÝBĚR ZHOTOVITELE	Formát: A2
			Datum: 06/2019	Paré:
			Měřítko: —	Číslo přílohy: 05