



ZAPOJENÍ OHŘÍVAČŮ VODY

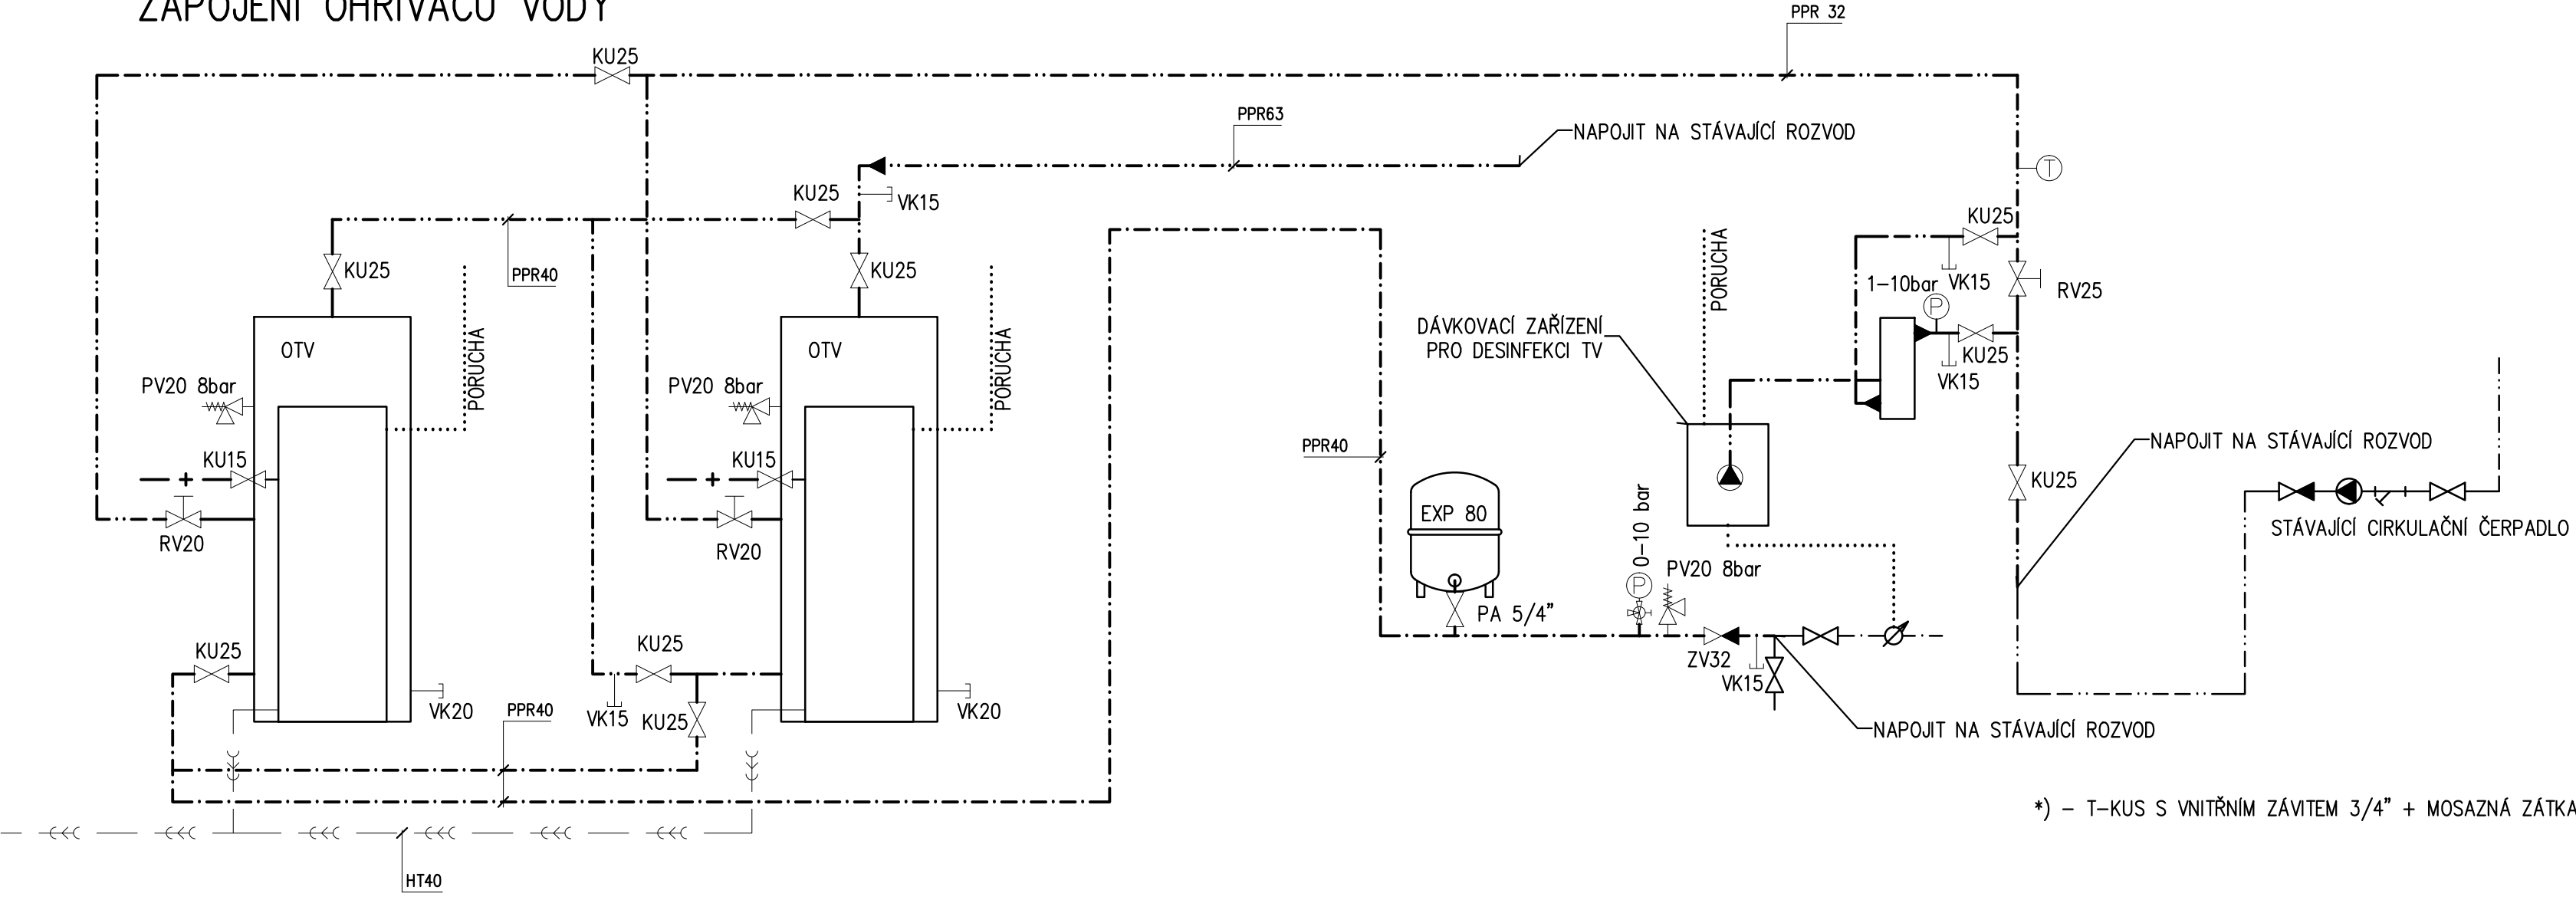

Legenda:

- K Kondenzační kotl
 - OTV Kondenzační ohřivač vody
 - EXP Expanzní nádoba
 - PA Připojovací armatura
 - F Filt
 - KL Klapka uzavírací
 - Vodoměr
 - OV Odvzdušňovací ventil
 - RV Regulační ventil
 - Tlakoměr s trojcest. ventilem
 - PV Ventil pojistný
 - KU Kohout uzavírací
 - KU Kohout uzavírací
 - ZV Ventil zpětný
 - ZV Ventil zpětný
 - VK Vypouštěcí kohout
 - Č Čerpadlo
- PŘÍVODNÍ POTRUBÍ ÚT
- - - ZPĚTNÉ POTRUBÍ ÚT
- - - STUDENÁ VODA
- - - TEPLÁ VODA
- - - CÍRKULACE TEPLÉ VODY
- + - PLYNOVOD
- >>> - ODVOD KONDENZÁTU
- - - - - SIGNÁLNÍ VEDENÍ

ZAPOJENÍ PLYNOVÝCH KOTLŮ

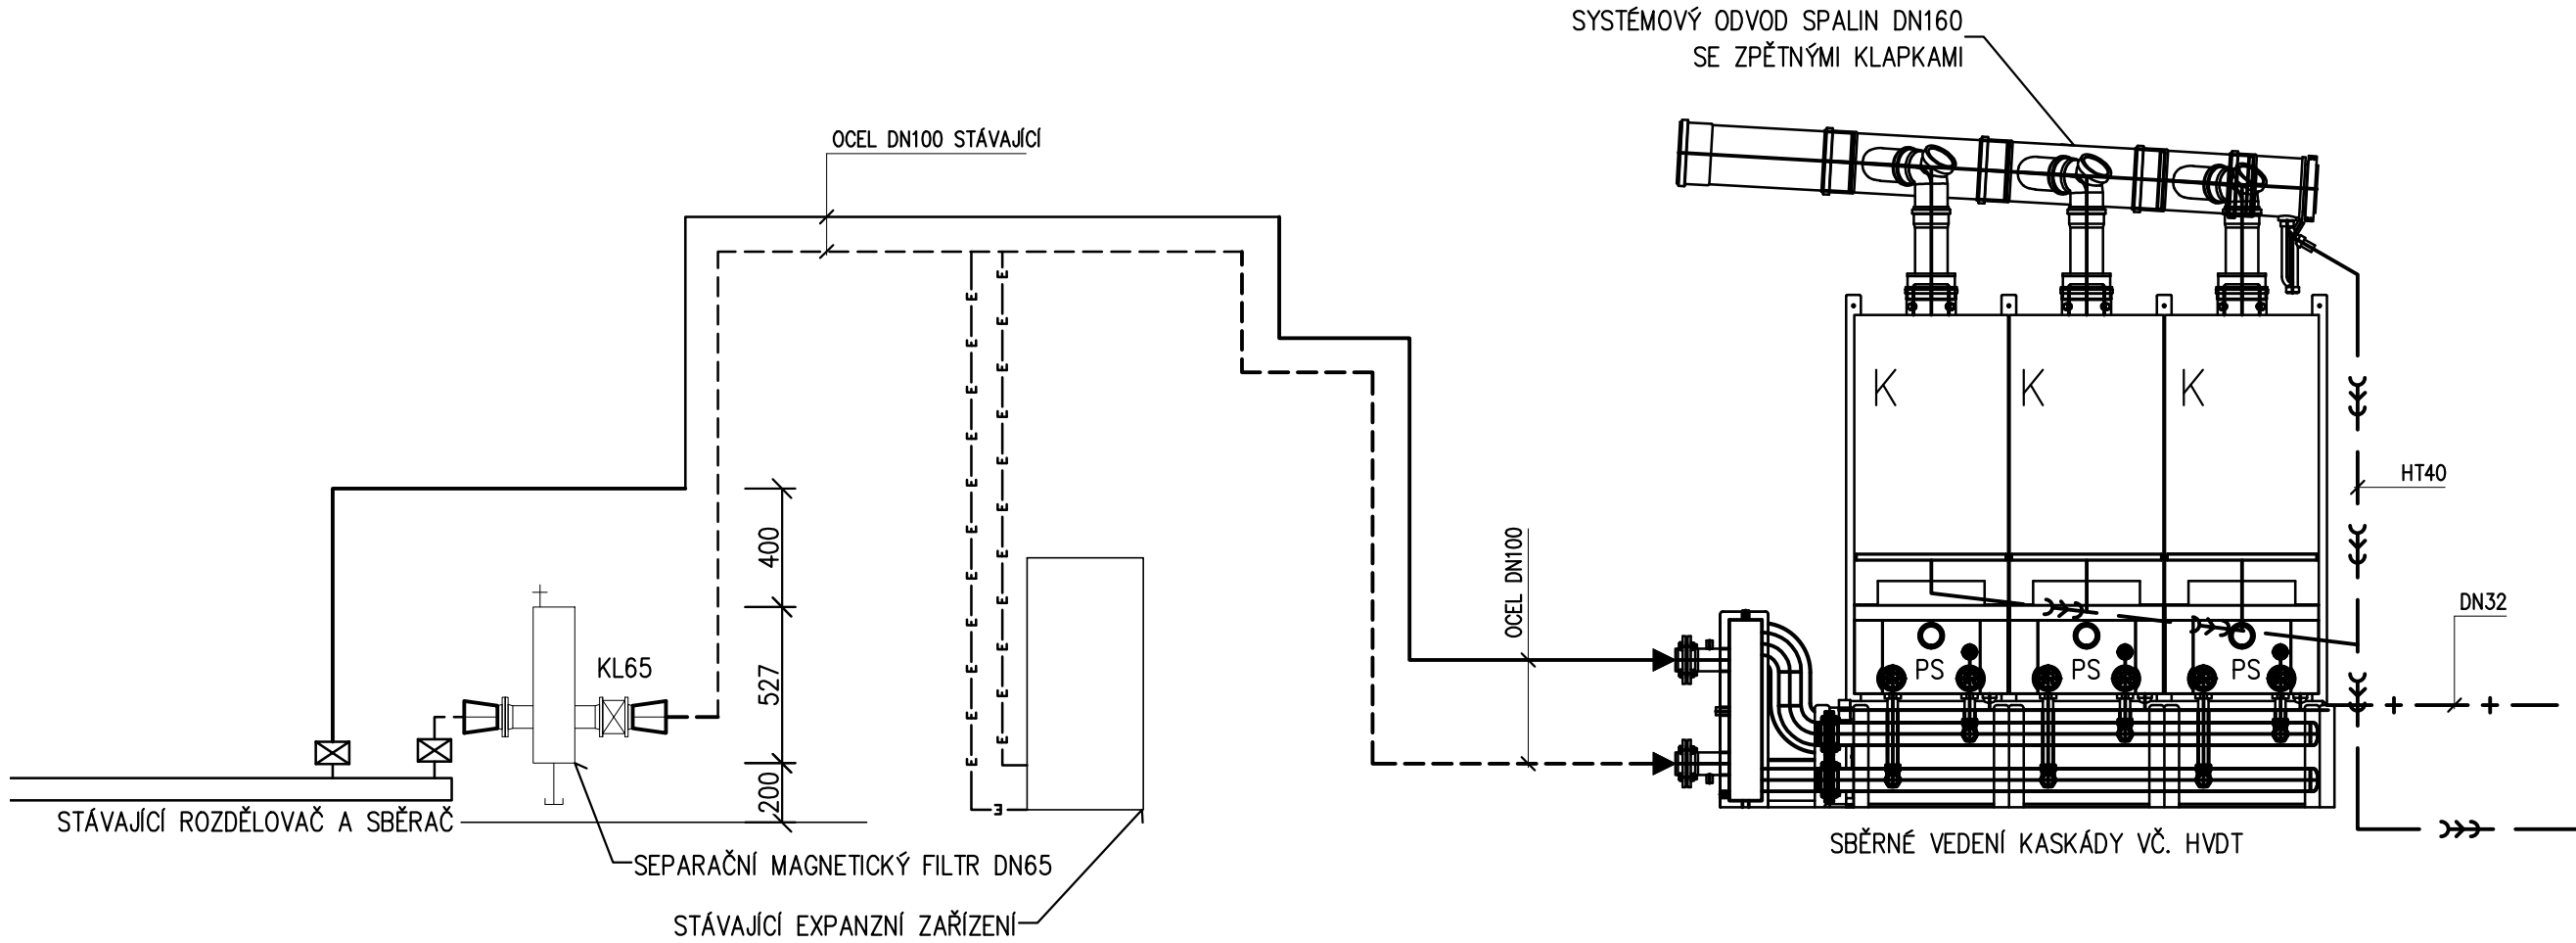

PŘI INSTALACI, ZPROVOZNĚNÍ A PROVOZU ZAŘÍZENÍ JE NUTNO RESPEKTOVAT NÁVODY VÝROBCŮ JEDNOTLIVÝCH ZAŘÍZENÍ A PLATNÉ PRÁVNÍ PŘEDPISY A TECHNICKÉ NORMY ZEJMÉNA VYHL. 91/93, VYHL. 21/79, VYHL. 85/78, ČSN EN 1775, ČSN 07 0703, ČSN 38 6405, ČSN 06 0310, ČSN 06 0830, ČSN EN 12170, ČSN EN 806-1,2,3, ČSN EN 1717

Vedoucí úkol:	ING. JIŘÍ DUDEK	Zodpovědný projektant profese:	ING. JIŘÍ DUDEK	Vypracoval:	ING. JIŘÍ DUDEK
Objednatel projektu:	PRSEK, příspěvková organizace, K Čihadlu 679, Velké Opatovice				
Investor:	PRSEK, příspěvková organizace, K Čihadlu 679, Velké Opatovice				
Místo stavby:	PAPRSEK, příspěvková organizace, K Čihadlu 679, Velké Opatovice				
Stavba, stavební objekt:	PAPRSEK, příspěvková organizace HAVÁRIE, VÝMĚNA PLYNOVÝCH KOTLŮ				
Název přílohy:	SCHÉMA ZAPOJENÍ OHŘÍVAČŮ VODY A KOTLŮ				

	ING. JIŘÍ DUDEK TECHNICKÁ ZAŘÍZENÍ BUDOV Sychovín 63, 67972 KUNŠTÁT ičo 10529438 www.lzb--dudek.cz		tel.: +420776636335 dudek@lzb--dudek.cz	
	Číslo zakázky:	Z4190027	Archivní číslo:	Z4190027001.1
	Stupeň projektu:	VÝBĚR ZHOTOVITELE	Formát:	A2
	Datum:	06/2019	Paré:	
Měřítiko:	Číslo přílohy:			
—	04			