


TECHNICKÁ ZPRÁVA

NÁZEV AKCE	BRNO, ul. Údolní, pozemek p.č. 723, k.ú. Město Brno
PŘEDMĚT MĚŘENÍ	GEODETIKÉ ZAMĚŘENÍ OBVODU POZEMKU POROVNÁNÍ SE STAVEM KN
DODAVATEL	GEO75 s.r.o., Sokolova 32, 619 00 Brno
OBJEDNATEL	Krajský úřad Jihomoravského kraje

SOUŘADNICOVÝ SYSTÉM	JTSK
VÝŠKOVÝ SYSTÉM	-----
BODOVÉ POLE	Polohově připojeno na body vyhotovené metodou GNSS.
PŘEVZATÉ PODKLADY	DKM k.ú. Město Brno
POSTUP PRACÍ	Zaměření Připojení na bodové pole, polární metodou, provedeno zaměření obvodu pozemku p.č. 723 v k.ú. Město Brno, v Brně na ulici Údolní. Rozsah měření byl zadán objednavatelem. Zpracování Soutisk s mapou KN, vyznačení míst, kde skutečný zaužívaný stav nesouhlasí s mapou dle KN. Toto porovnání je pouze orientační, při vytyčení je nutné vycházet z prvotního geometrického a polohového určení nemovitosti viz. §87 odst.1 katastrální vyhlášky 357/2013 Sb. Výpočetní práce, grafické práce, kresba.
POUŽITÉ POMŮCKY	Totální stanice TRIMBLE S3 v.č.: 91510244 kalibrace provedena dne 2.4. 2015 GPS Trimble R8 GNSS Rover v.č. 4744140698, ostatní příslušenství.
POUŽITÝ SOFTWARE	Groma v.8, Bentley Microstation XM, Bentley Microstation J, 602Office.
ZÁVAZNÉ PŘEDPISY, NORMY	Zákon o zeměměřičství a o změně doplnění některých zákonů souvisejících s jeho zavedením č. 200/1994 Sb. a vyhláška č.31/1995 Sb. Zákon o katastru nemovitostí č. 256/2013 Sb (katastrální zákon) a vyhláška č. 357/2013 Sb. (katastrální vyhláška). ČSN 01 3410 Mapy velkých měřítek-základní a účelové mapy, ČSN 01 3411 Mapy velkých měřítek-kreslení a značky.
PŘÍLOHY	- č.1- kresba - č2- 1x CD s kresbou ve formátu *.dgn, *. dwg, *. pdf
DATUM, ZAMĚŘIL	17.2.2017, Ing. B. Kotulán
DATUM, ZPRACOVAL	24.2.2017, Ing. B. Kotulán

Pavel Zdražil
M 00420737432573
E zdrazil@geo75.cz

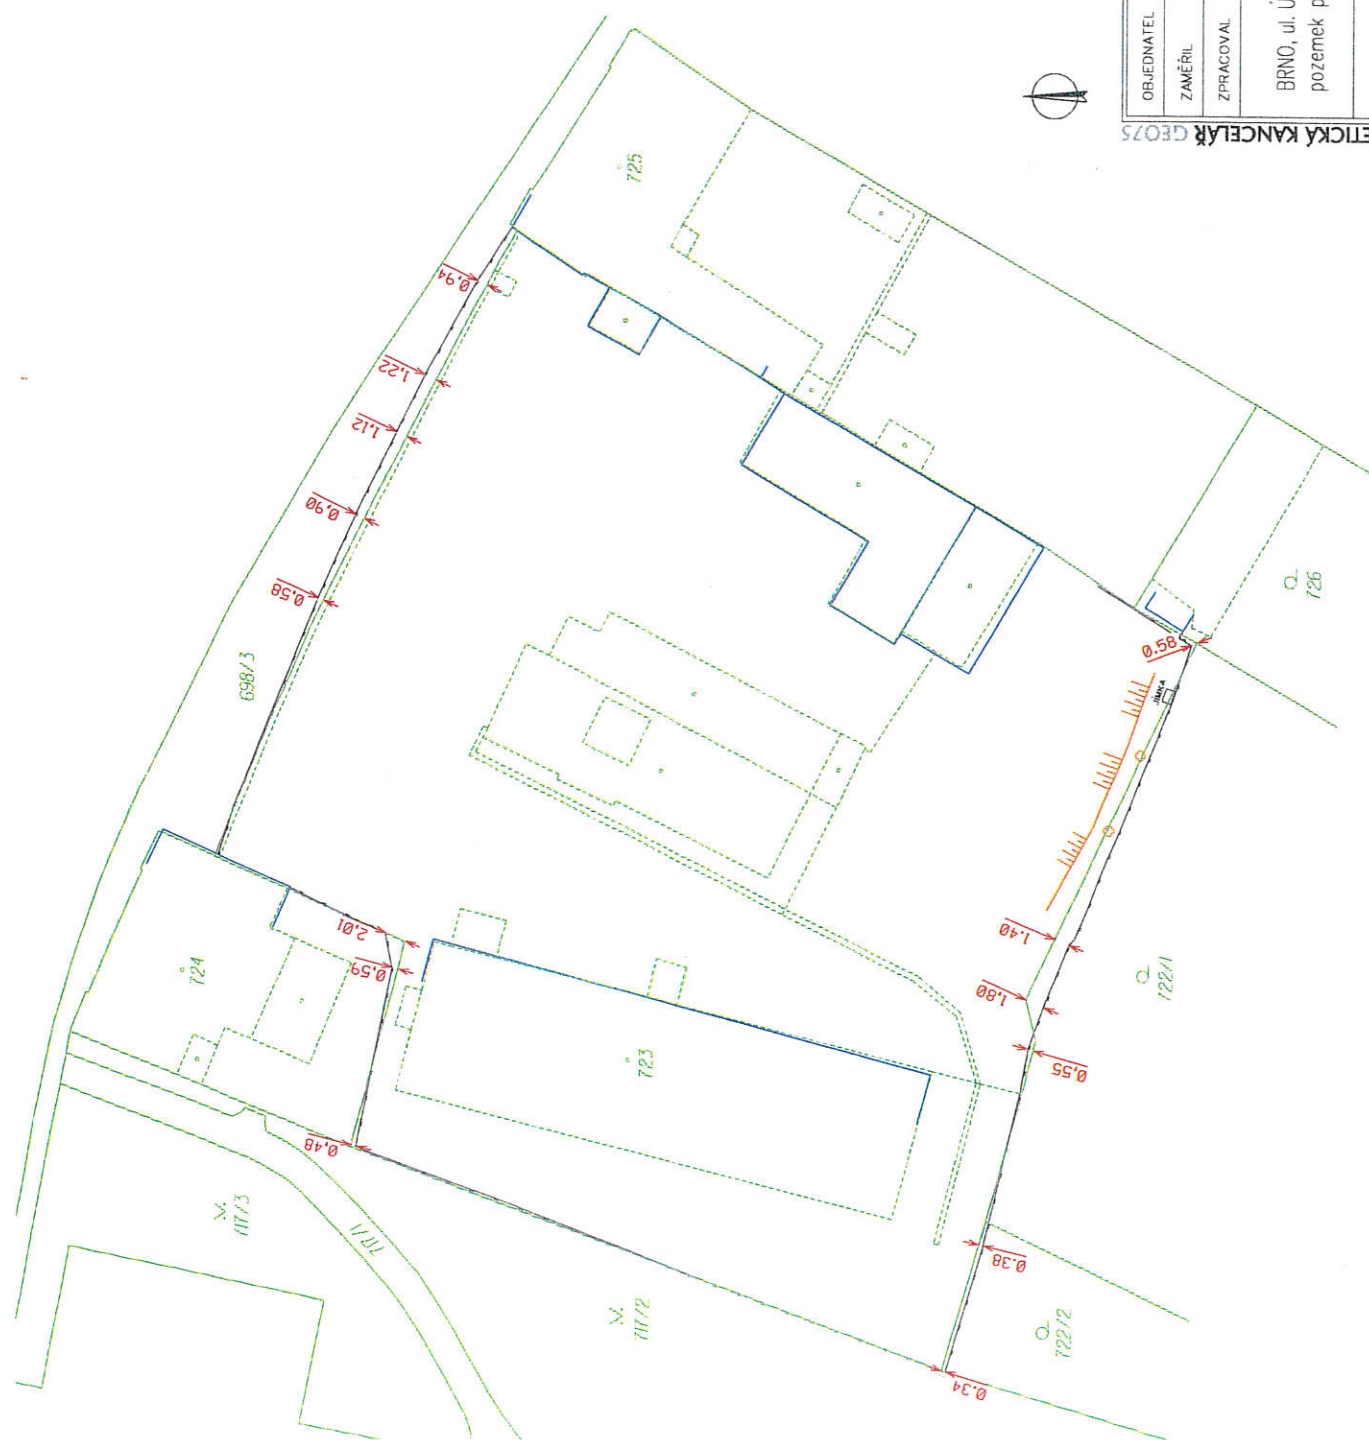

LEGENDA	
	BUDOVA
	OHRAĐENÍ PLOT
	DRATĚNÝ PLOT
	HŘANA TERÉNNÍHO TVARU
	HŘANICE POZEMKŮ DLE KN
	HŘANICE POZEMKŮ : VNITŘNÍ KRESBA
	STROM
	POLOHA ZAMĚŘENÉ SITUACE OD HŘANICE POZEMKŮ DLE KN

GEODETICKA KANCELAR GEO75