



ŘEZ OBJEKTEM

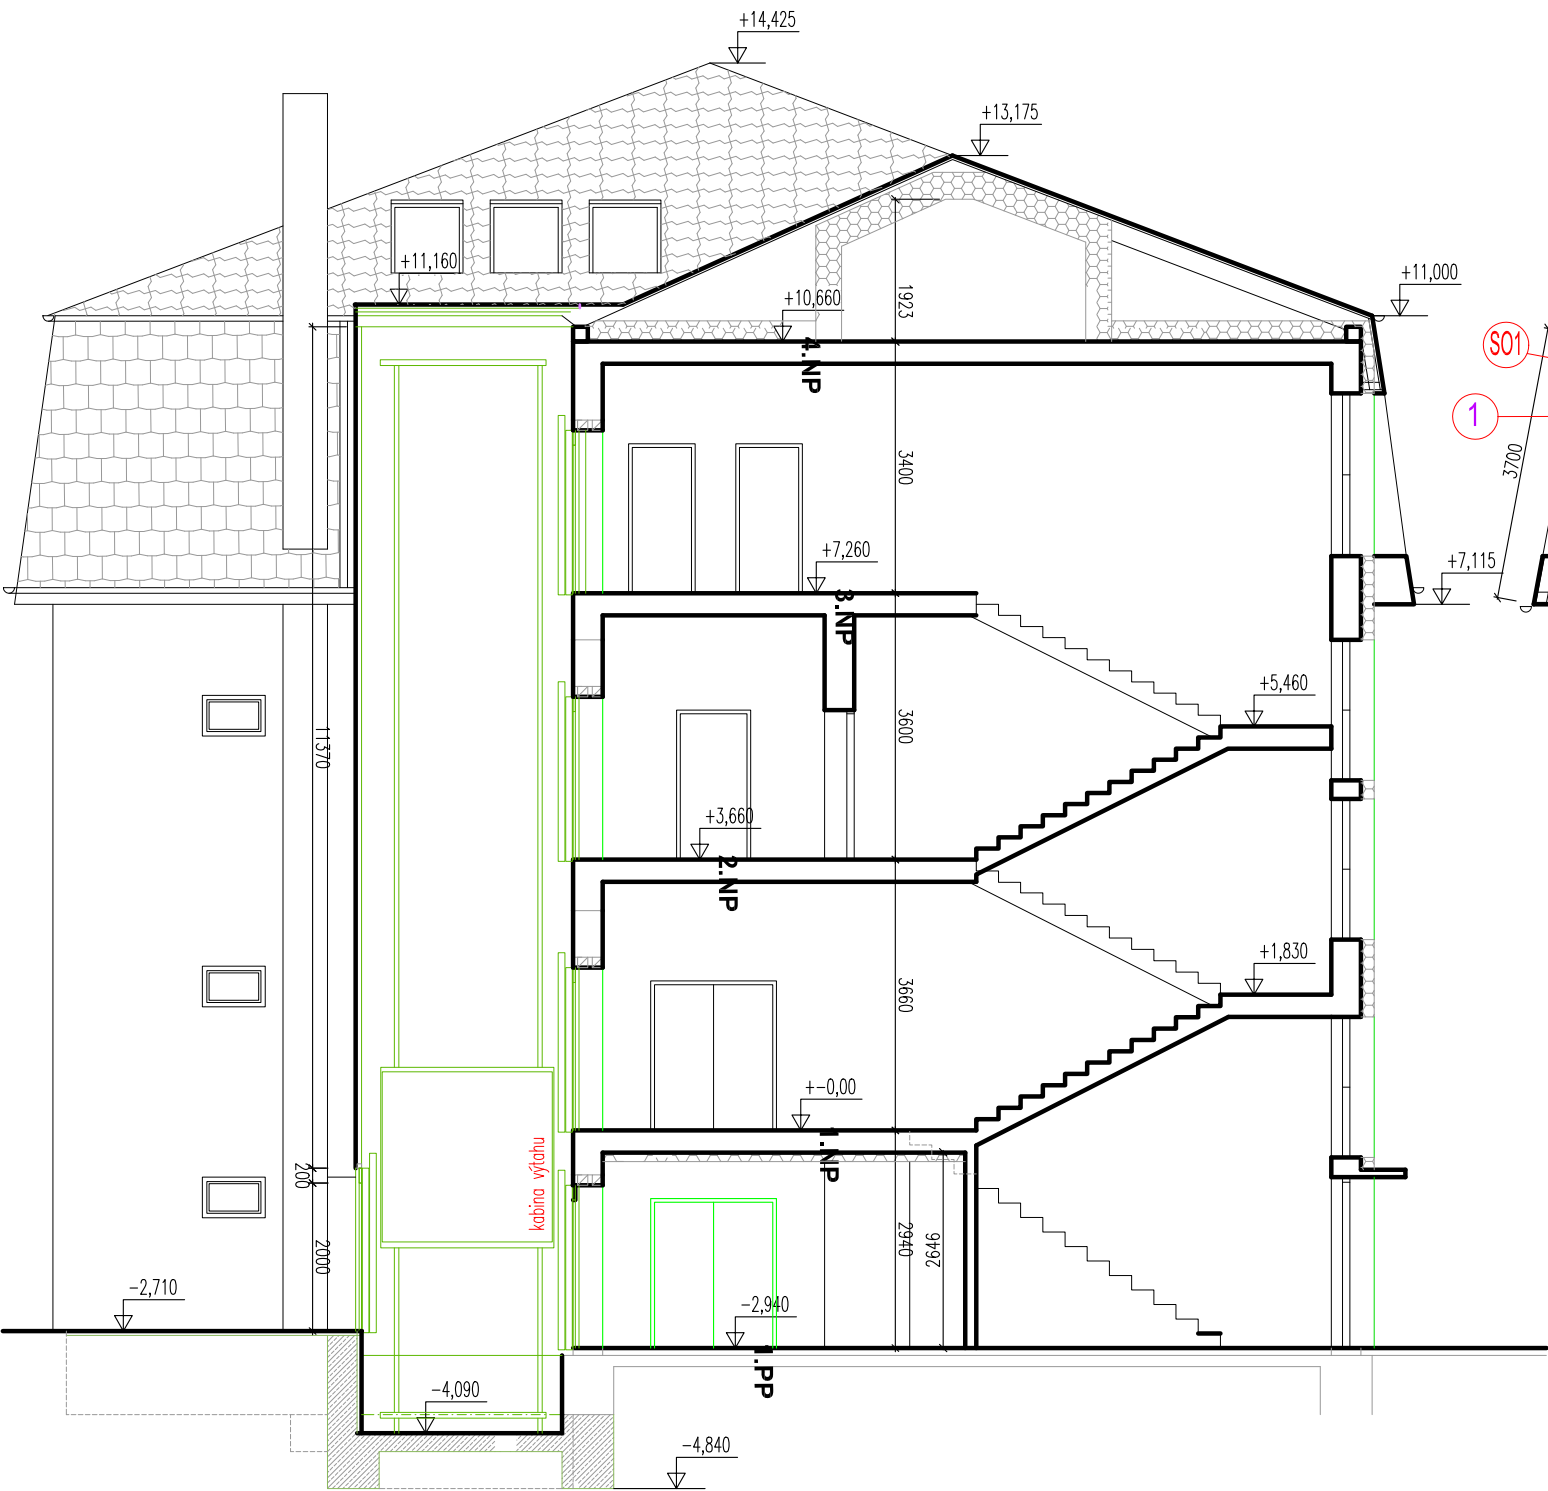

ŘEZ KONSTRUKCÍ KROVU

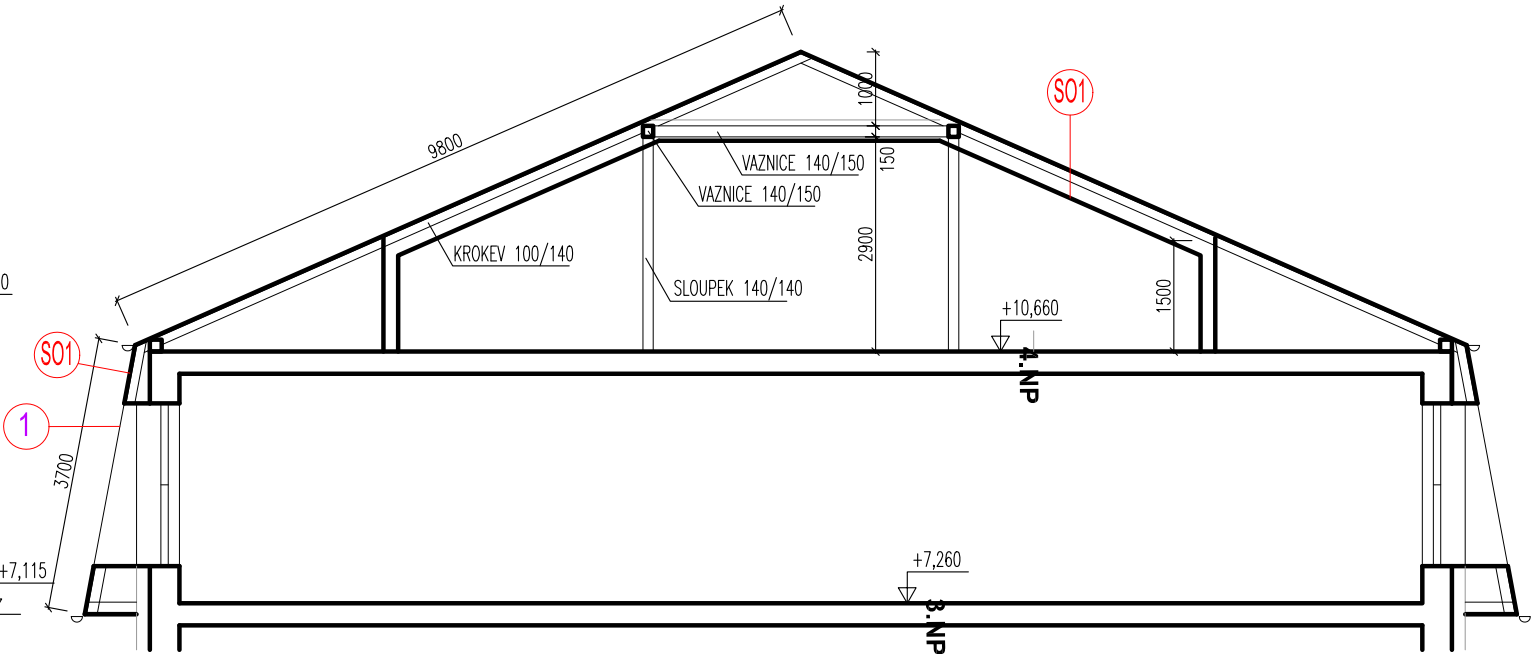

S01

LEGENDA STÁVAJÍCÍ KRYTINY :

- PODBITÍ PRKNY TL. 26 mm
- POJISTNÁ HYDROIZOLACE
- STŘEŠNÍ ŠABLONY

LEGENDA NOVÉ KRYTINY :

- PODBITÍ PRKNY TL. 26 mm – STÁVAJÍCÍ OŠETŘENÉ NÁTÉREM
- OSB (PERO–DRAŽKA) PRO VYTVOŘENÍ ROVNÉ PLOCHY – tl. 10 mm , PROŠROUBOVANÉ S PRKNY
- PENETRAČNÍ NÁTĚR
- PODKLADNÍ SAMOLEPÍCÍ PÁS
- NATAVENÝ VRCHNÍ PÁS

LEGENDA :

- 10) OPLECHOVÁNÍ OSTĚNÍ A NADPRAŽÍ OKEN V MANSARDĚ – OSTĚNÍ=95,0 m2, NADPRAŽÍ=36,0 m2

POZNÁMKA :

- 1) STŘEŠNÍ OKNA JSOU VYMĚNĚNY I S LEMOVÁNÍM – BUDE PONECHÁNO
2) KLEMPÍŘSKÉ PRVKY – ŽLABY, SVODY, PARAPETY JSOU VYMĚNĚNY – BUDOU PONECHÁNY

ZODPOVĚDNÝ PROJEKTANT	ING. JIŘÍ KRATOCHVIL		
KRESLIL	ING. JIŘÍ KRATOCHVIL		
KRAJ : JIHO-MORAVSKÝ	Kat. úz.: STŘELICE		
STAVEBNÍK : Zámeček Střelice, příspě. organizace, Tetčická 311/69, 664 47 Střelice			
NÁZEV OBJEKTU	OPRAVA STŘECHY NOVÉHO PAVILÓNU VČETNĚ VÝMĚNY STŘEŠNÍ KRYTINY NOVÝ STAV		
NÁZEV VÝKRESU	ŘEZ STŘEŠNÍ KONSTRUKCÍ		
DATUM	LISTOPAD 2018		
FORMÁT	2 A4		
MĚŘÍTKO	1 : 100		
ÚČEL	PPS		
Č.SOUPRAVY	Č.VÝKRESU D.1.2.2		