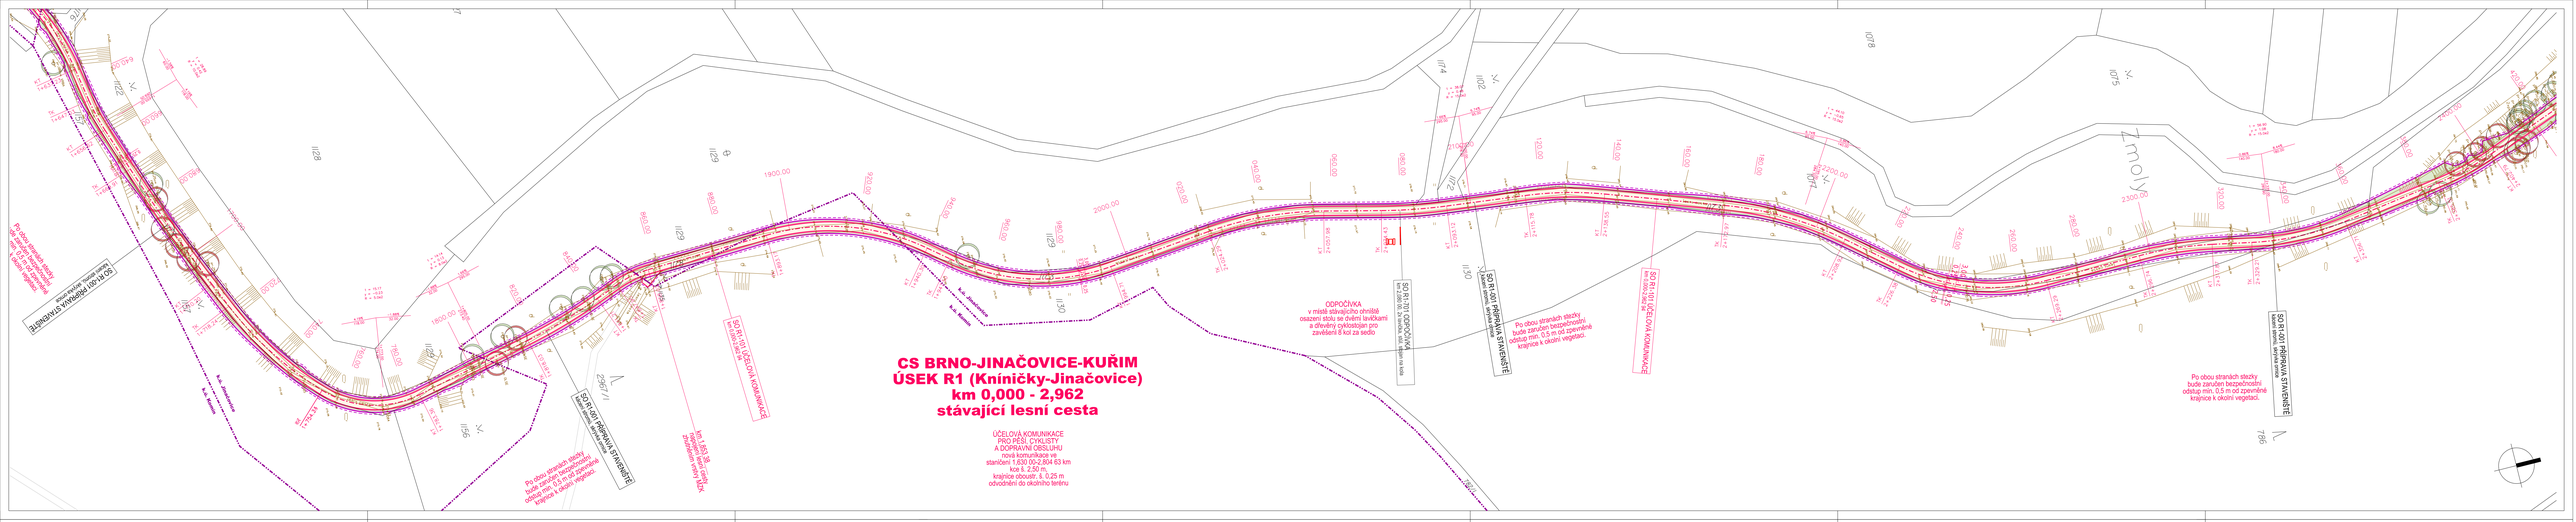

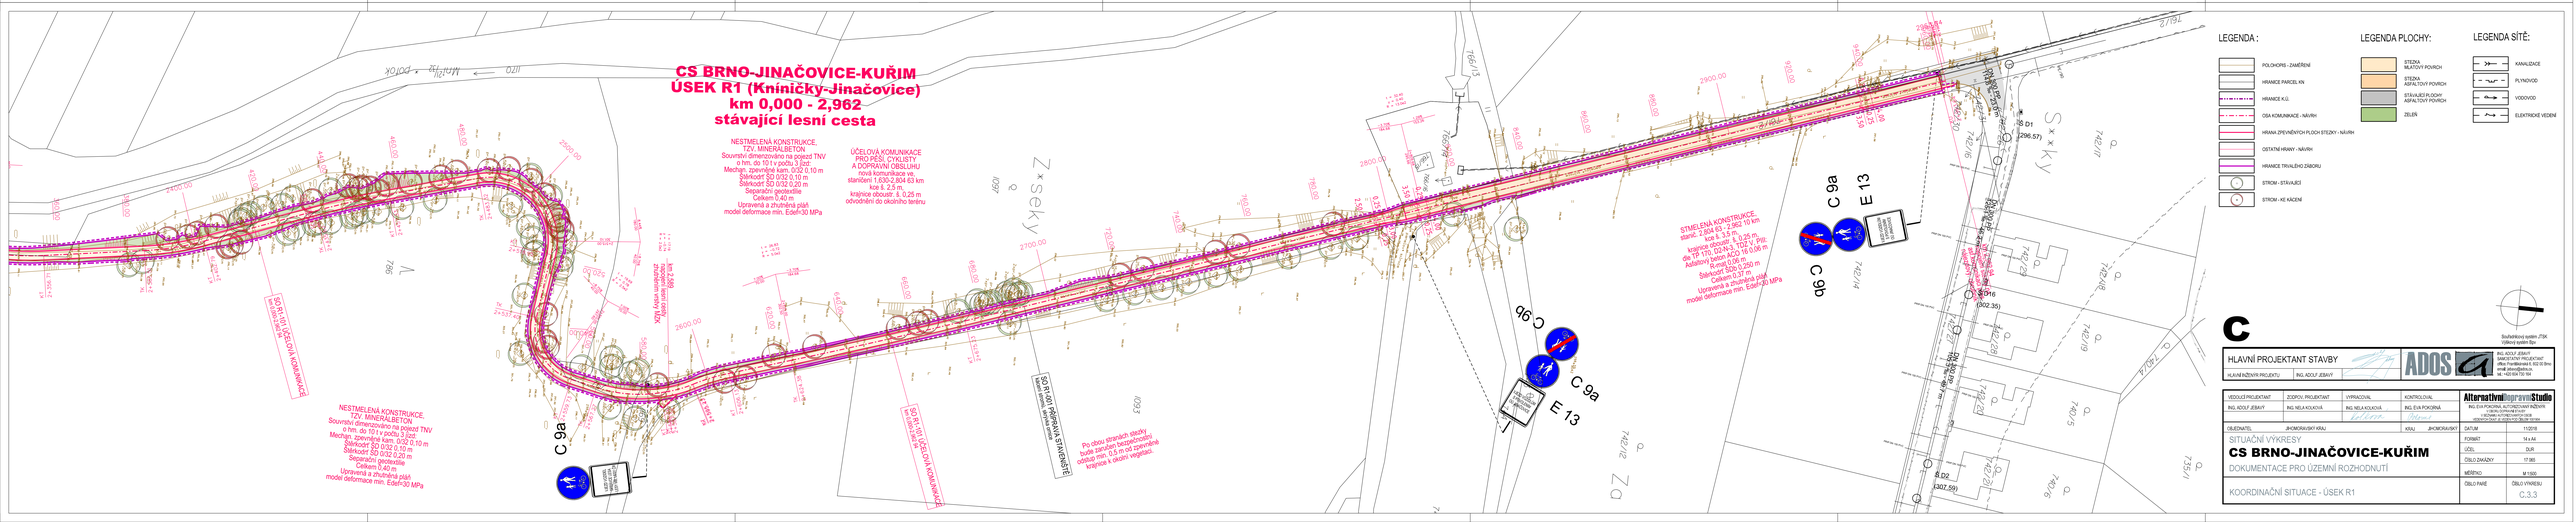

LEGENDA :

- POLOHOPIS - ZAMĚŘENÍ
- HRANICE PARCEL KN
- HRANICE K.Ú.
- OSA KOMUNIKACE - NÁVRH
- HRANA ZPEVNĚNÝCH PLOCH STEZKY - NÁVRH
- OSTATNÍ HRANY - NÁVRH
- HRANICE TRVALÉHO ZÁBORU
- STROM - STÁVAJÍCÍ
- STROM - KE KÁCENÍ

LEGENDA PLOCHY:

- STEZKA ŽELEZOVÝ POVRCH
- STEZKA ASFALTOVÝ POVRCH
- STÁVAJÍCÍ PLOCHY ASFALTOVÝ POVRCH
- ZELEŇ

LEGENDA SÍTĚ:

- KANALIZACE
- PLYNOVOD
- VODOVOD
- ELEKTRICKÉ VEDENÍ

C

Souřadnicový systém JTSK
Výškový systém Bpv

HLAVNÍ PROJEKTANT STAVBY

ADOS

ING. ADOLF JEBAVÝ
Autorizovaný inženýr ČKAIT
Ulice Hradčanská 2, 622 00 Brno
email: jebavy@ados.cz
tel.: +420 604 732 164

HLAVNÍ INŽENÝR PROJEKTU: ING. ADOLF JEBAVÝ

VEDOUCÍ PROJEKTANT	ZODPOV. PROJEKTANT	VYPRACOVAL	KONTROLOVAL
ING. ADOLF JEBAVÝ	ING. NELA KOUKOVÁ	ING. NELA KOUKOVÁ	ING. EVA POKORNÁ

AlternativniDopravniStudie
ING. EVA POKORNÁ, AUTORIZOVANÝ INŽENÝR
HLAVNÍ DOPRAVNÍ PROJEKTANT
mobil: +420 604 732 164, e-mail: eva.pokorna@seznam.cz
HRADEC KRÁLOVÉ, ZÁLOHLAVICE 200, 503 05

OBJEDNATEL	JIHOMORAVSKÝ KRAJ	KRAJ	JIHOMORAVSKÝ

SITUAČNÍ VÝKRESY

CS BRNO-JINAČOVICE-KUŘIM

DOKUMENTACE PRO ÚZEMNÍ ROZHODNUTÍ

KOORDINAČNÍ SITUACE - ÚSEK R1

DATUM	11/2018
FORMÁT	14 x A4
ÚDÉL	DUR
ČÍSLO ZAKÁZKY	17 R1
MĚŘÍTKO	M 1:500
ČÍSLO PARÉ	ČÍSLO VÝKRESU C.3.3