


Uliční pohled - ul. M. Hübnerové
1:200

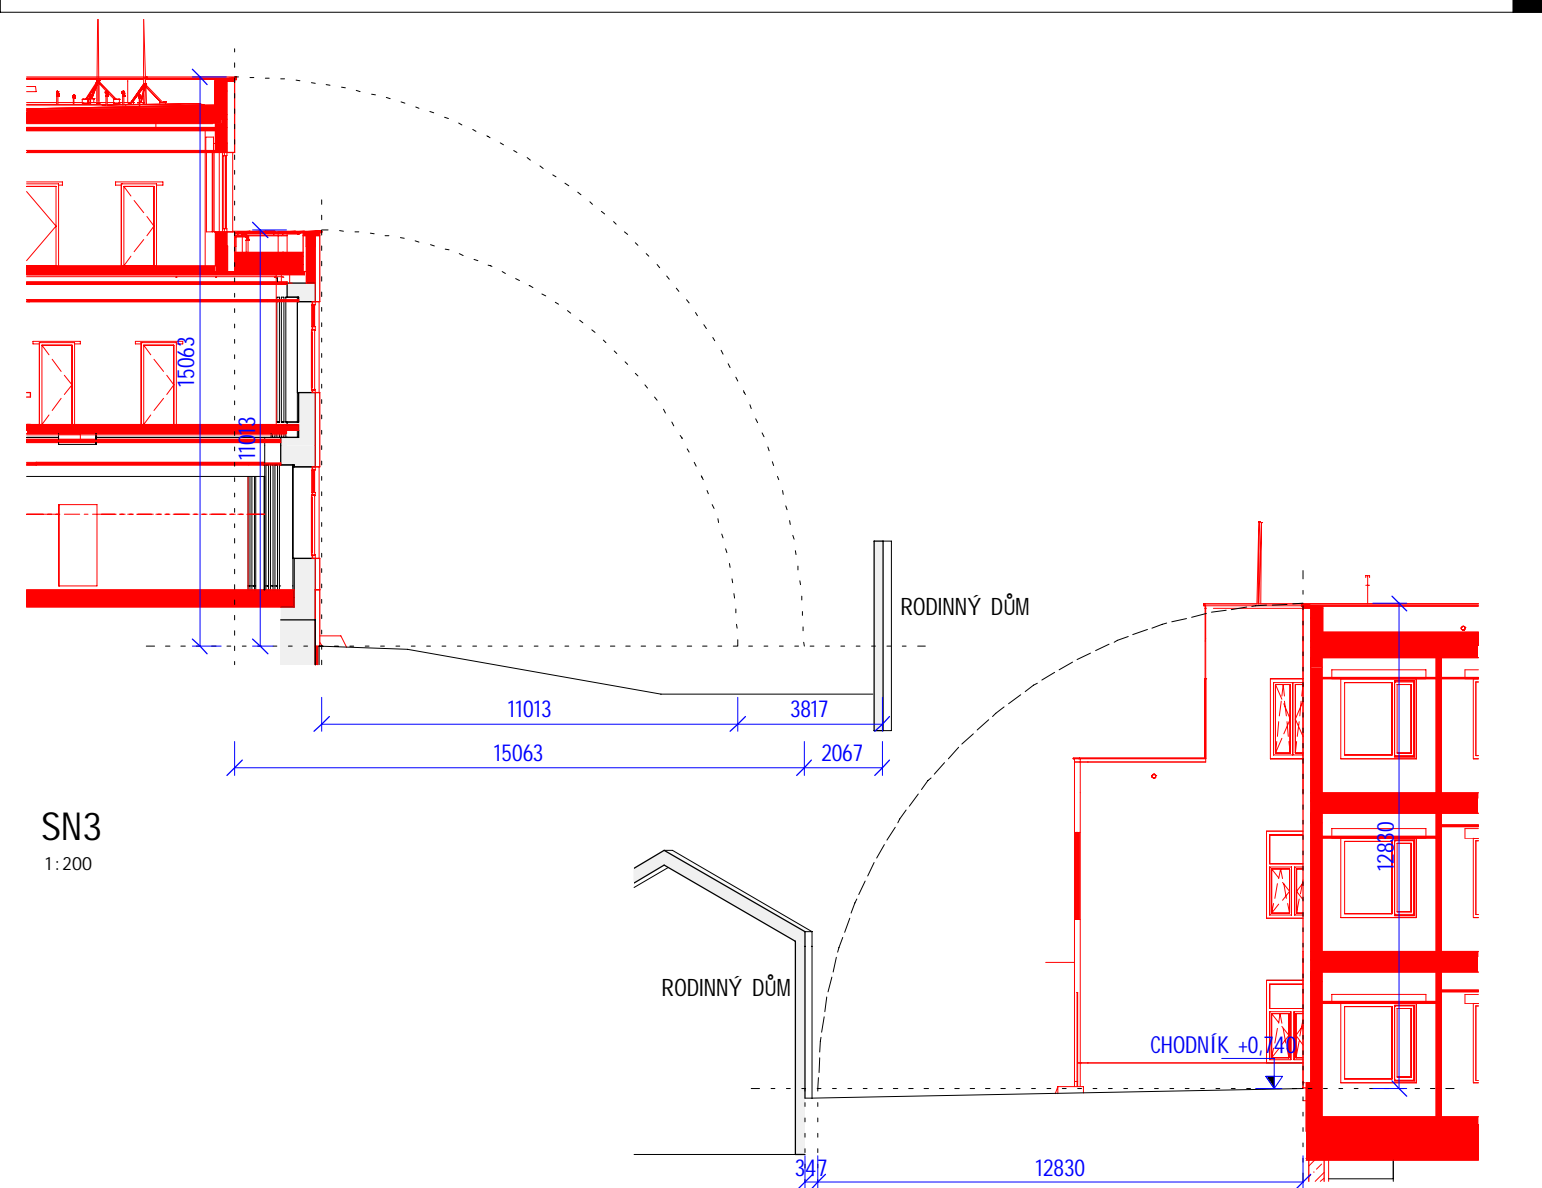

SN3
1:200

SN2
1:200

0,000 = 260,310 m n.m. B.p.v

generální projektant

projektant části



Atelier 99 s.r.o.
Purkyňova 71/99
612 00 Brno

architekt	Ing. arch. Dana Lošťáková
HIP	Ing. Martin Jeřábek
kontroloval	Ing. Martin Jeřábek
stavebník	Jihomoravský kraj, Žerotínovo nám. 3, 601 82 Brno
místo stavby	Ulice Marie Hübnerové 1, Brno-Řečkovice


vypracoval	Ing. arch. Vladimír Brucker
kreslil	Ing. arch. Vladimír Brucker
zodp. projektant	Ing. Josef Pirochta

název stavby	REKONSTRUKCE AREÁLU ZŠ HAPALOVA - MARIE HÜBNEROVÉ
objekt	S0 01 Objekt školy
část	D.1.1 Architektonicko-stavební řešení

název dokumentu

Sklopené výšky objektu

pare číslo

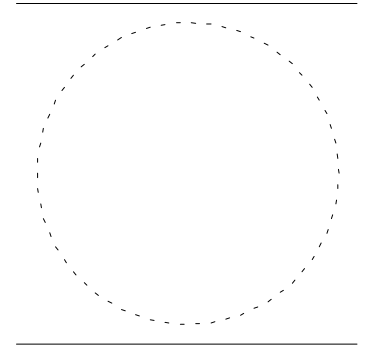

dokument	17-33
datum	04/2019
formát	3xA4
stupeň	DPS
revize	00

měřítko

číslo přílohy

C.5