



Pomáhat a chránit

POLICIE ČESKÉ REPUBLIKY

KRAJSKÉ ŘEDITELSTVÍ POLICIE JIHOMORAVSKÉHO KRAJE

Specializované pracoviště dopravního inženýrství
Brno – město a Brno - venkov

Č. j.: KRPB-10255-6/ČJ-2018-0600DI-SBL

Brno 15. listopadu 2018

Počet listů: 1

Přílohy: 2/2

Ateliér 99 s.r.o.
Purkyňova 71/99
612 00 Brno

POLICIE ČESKÉ REPUBLIKY
KRAJSKÉ ŘEDITELSTVÍ POLICIE
JIHOMORAVSKÉHO KRAJE
SPECIALIZOVANÉ PRACOVIŠTĚ
DOPRAVNÍHO INŽENÝRSTVÍ BM a BO
611 32 BRNO, KOUNICOVA 24

"Rekonstrukce areálu ZŠ Hapalova – Marie Hübnerové" - stanovisko.

Dne 06. 11. 2018 byla doručena našemu Specializovanému pracovišti dopravního inženýrství BM a BO KŘP JmK Vaše žádost o vydání stanoviska k dokumentaci zpracované ve stupni pro stavební řízení. Předmětem projektové dokumentace je návrh nového parkoviště a přilehlého chodníku pro ZŠ Hapalova na ulici Marie Hübnerové v Brně.

Policie České republiky, Specializované pracoviště dopravního inženýrství BM a BO KŘP JmK v kontextu ustanovení § 16 zákona č. 13/1997 Sb. o pozemních komunikacích, ve znění jeho pozdějších změn a doplnění,

S O U H L A S Í

s vydáním stavebního povolení a následnou realizací stavby dle přiložené projektové dokumentace, která je nedílnou součástí tohoto stanoviska, při splnění následujících podmínek:

- stavební úpravy a jejich provedení musí být v souladu s platnými stavebně-technickými normami a předpisy,
- po celou dobu provádění výkopových prací musí být zajištěna bezpečnost chodců,

Kounicova 24
611 32 Brno

LEGENDA ZPEVNĚNÝCH PLOCH

IO 200 - KOMUNIKACE A ZPEVNĚNÉ PLOCHY MIMO AREÁL



VOZOVKA, PARKOVAČÍHO PRUHU
BETONOVÁ ZÁMKOVÁ DLAŽBA ŠEDÁ



VOZOVKA, SJEZDU
BETONOVÁ ZÁMKOVÁ DLAŽBA ČERVENÁ



VOZOVKA, SJEZDU - VAROVNÝ PÁS
BETONOVÁ ZÁMKOVÁ DLAŽBA ŠEDÁ - TYP RELIÉF



VOZOVKA, CHODNÍKŮ
BETONOVÁ ZÁMKOVÁ DLAŽBA ŠEDÁ



VYSPRAVENÍ ŽIVICNÉ VOZOVKY
ŽIVICNÝ KRYT

IO 201 - KOMUNIKACE A ZPEVNĚNÉ PLOCHY AREÁLOVÉ



VOZOVKA, ZPEVNĚNÉ PLOCHY NÁDVORÍ
BETONOVÁ ZÁMKOVÁ DLAŽBA ŠEDÁ

SOUŘADNICOVÝ SYSTÉM JTSK VÝŠKOVÝ SYSTÉM BPV

POZNÁMKA:

**PŘED ZAHÁJENÍM ZEMNÍCH PRACÍ BUDE PROVEDENO VYTÝČENÍ VEŠKERÝCH
INŽENÝRSKÝCH SÍTÍ V TERÉNU A ZAJIŠTĚNA JEJICH OCHRANA!!**



0,000 = 260,310 m n.m. B.P.V.

generální projektant



Atelier 99 s.r.o.

Purkyňova 71/99
612 00 Brno

projektant části

Ing. Svatopluk Holotík

projekční kancelář

Třída Generála Píky 5, 613 00 Brno

tel.: 603569698; e-mail: holotik.brno@mybox.cz

architekt Ing. arch. Dana Lošťáková

HIP Ing. Martin Jeřábek

kontroloval Ing. Josef Pirochta

stavebník Jihomoravský kraj, Žerotínovo náměstí 3, 601 82 Brno

místo stavby Ulice Marie Hübnerové 1, Brno-Řečkovice

vypracoval Ing. Svatopluk Holotík

kreslil Ing. Svatopluk Holotík

zodp. projektant Ing. Svatopluk Holotík

název stavby

objekt

část

REKONSTRUKCE AREÁLU ZŠ HAPALOVA - MARIE HÜBNEROVÉ

IO 200, IO 201 KOMUNIKACE A ZPEVNĚNÉ PLOCHY

D. DOKUMENTACE OBJEKTŮ

název dokumentu

SITUACE 1:200

dokument 17-33

datum 09/2018


formát 3x A4


stupeň DSP

revize 00

měřítko 1:200

číslo přílohy 101.

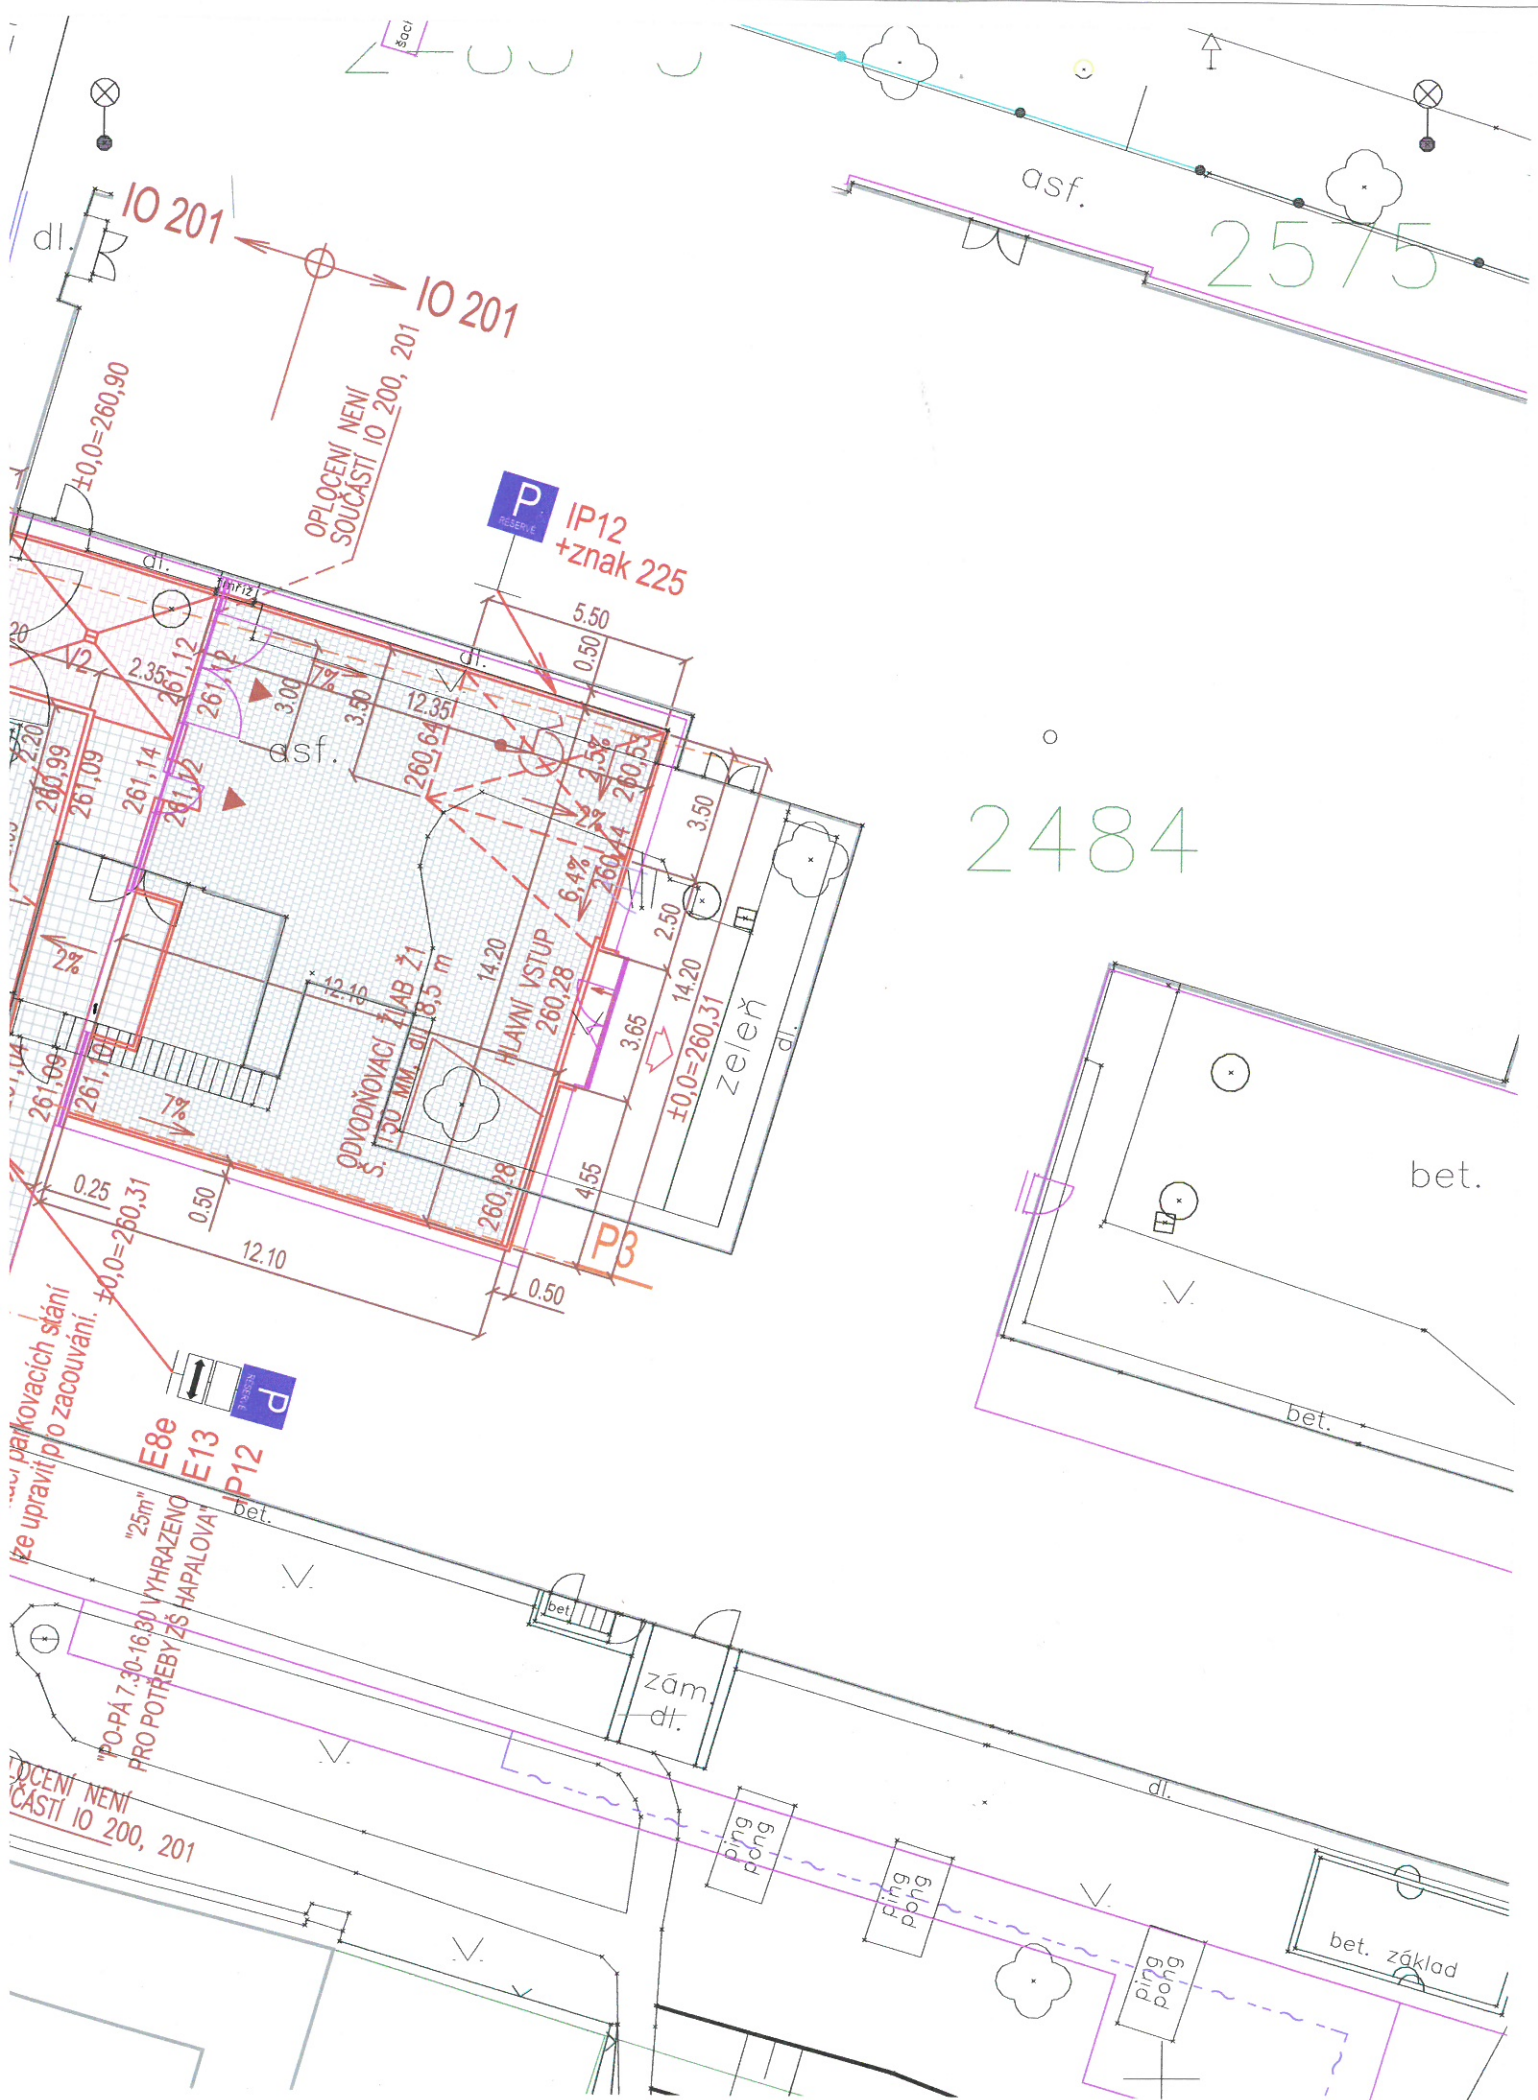

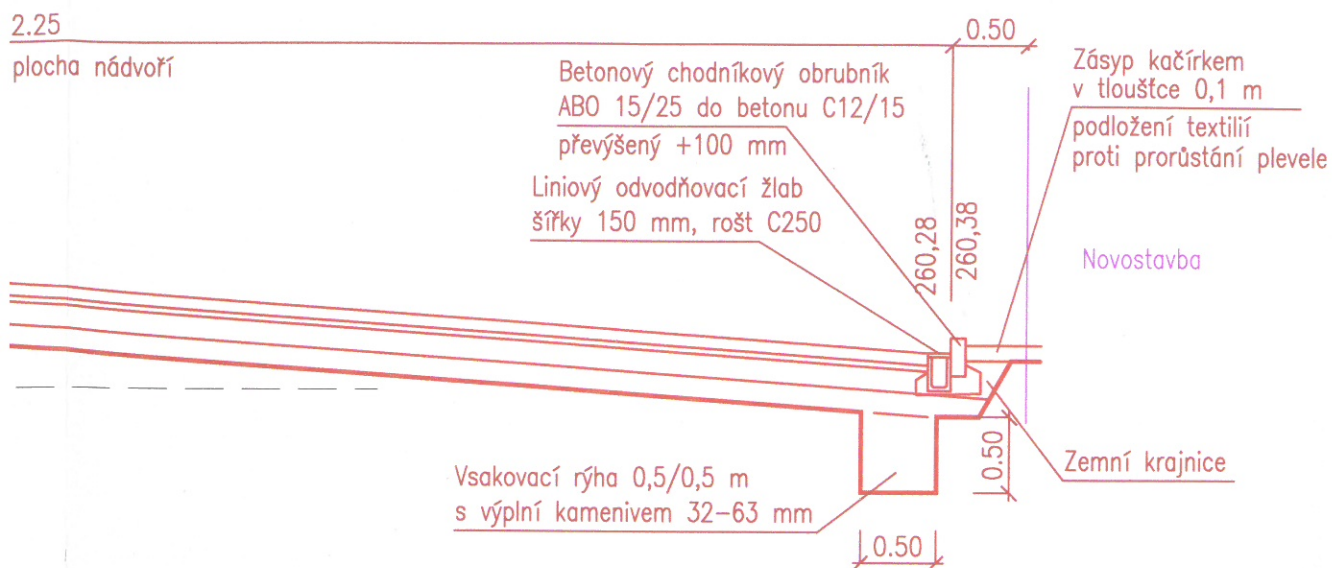

POZNÁMKA:

**PŘED ZAHÁJENÍM ZEMNÍCH PRACÍ BUDE PROVEDENO VYTÝČENÍ VEŠKERÝCH
INŽENÝRSKÝCH SÍTÍ V TERÉNU A ZAJIŠTĚNA JEJICH OCHRANA!!**

0,000 = 260,310 m n.m. B.P.V.

generální projektant



Atelier 99 s.r.o.

Purkyňova 71/99
612 00 Brno

projektant části

Ing. Svatopluk Holotík

projekční kancelář

Třída Generála Píky 5, 613 00 Brno

tel.: 603569698; e-mail: holotik.brno@mybox.cz

architekt Ing. arch. Dana Lošťáková

HIP Ing. Martin Jeřábek

kontroloval Ing. Josef Pirochta

stavebník Jihomoravský kraj, Žerotínovo náměstí 3, 601 82 Brno

místo stavby Ulice Marie Hübnerové 1, Brno-Řečkovice

vypracoval Ing. Svatopluk Holotík

kreslil Ing. Svatopluk Holotík

zodp. projektant Ing. Svatopluk Holotík

název stavby

objekt

část

REKONSTRUKCE AREÁLU ZŠ HAPALOVA - MARIE HÜBNEROVÉ

IO 200, IO 201 KOMUNIKACE A ZPEVNĚNÉ PLOCHY

D. DOKUMENTACE OBJEKTŮ

název dokumentu

VZOROVÉ PŘÍČNÉ ŘEZY

dokument 17-33

datum 09/2018

formát 4x A4

stupeň DSP

revize 00


měřítko

1:50

číslo přílohy

103.


P1

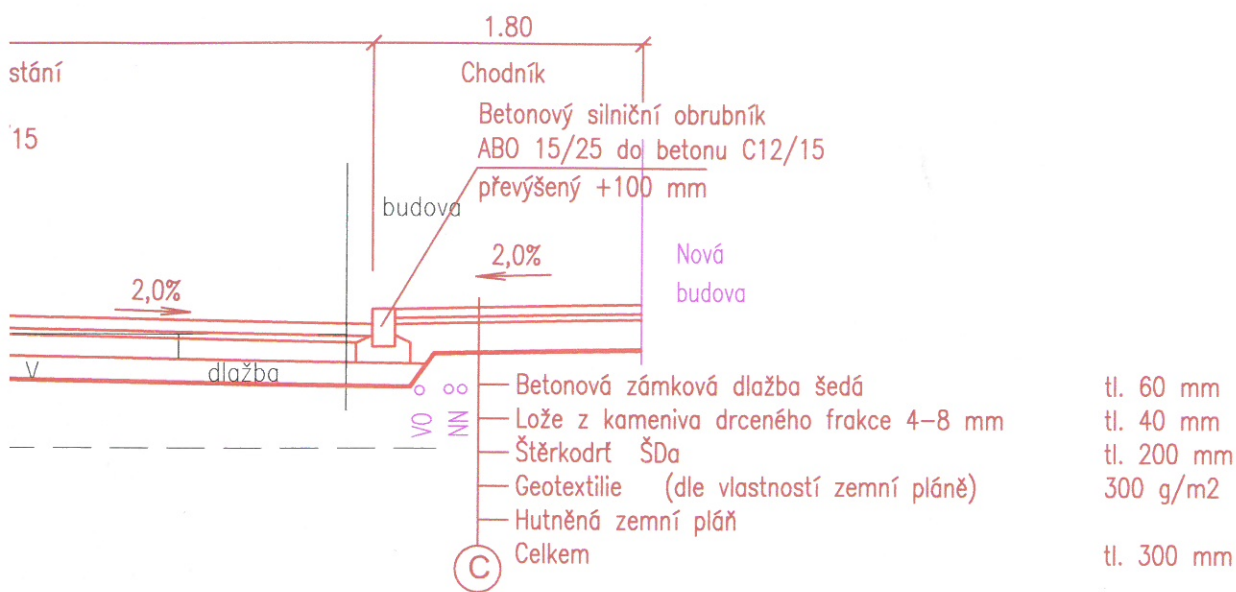

Betonový
ABO 15/25
převýšený

- Betonová zámková dlažba šedá
 - Lože z kameniva drceného frakce 4-8 mm
 - Šterk frakce 32-63 mm s výplní
 - Šterkodrt ŠDa
 - Geotextilie (dle vlastností zemní pláně)
 - Hutněná zemní pláň (Edef,2=min. 45 MPa)
 - Celkem
- tl. 80 mm
tl. 40 mm
tl. 150 mm
tl. 150 mm
300 g/m2
tl. 420 mm

P2

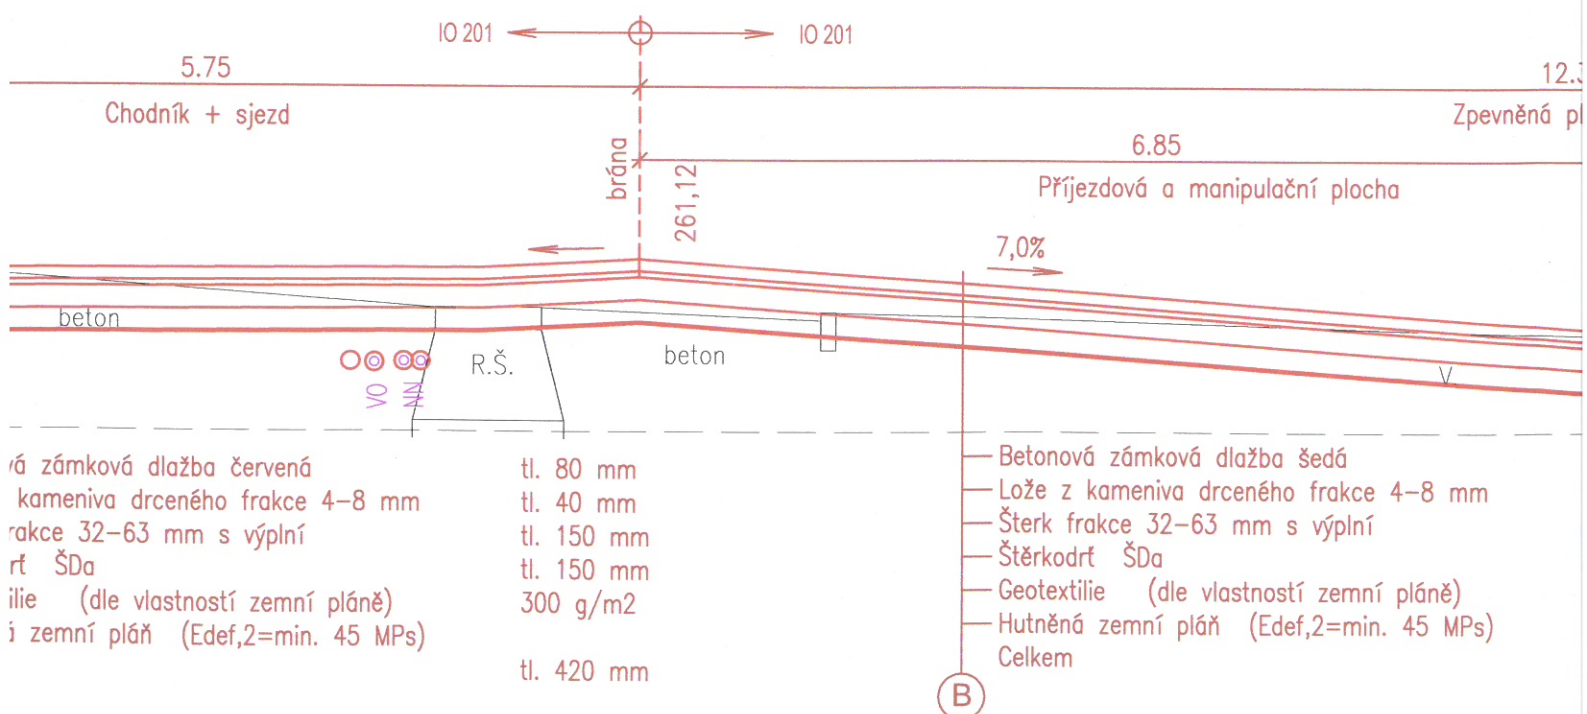

12.3
Zpevněná plocha