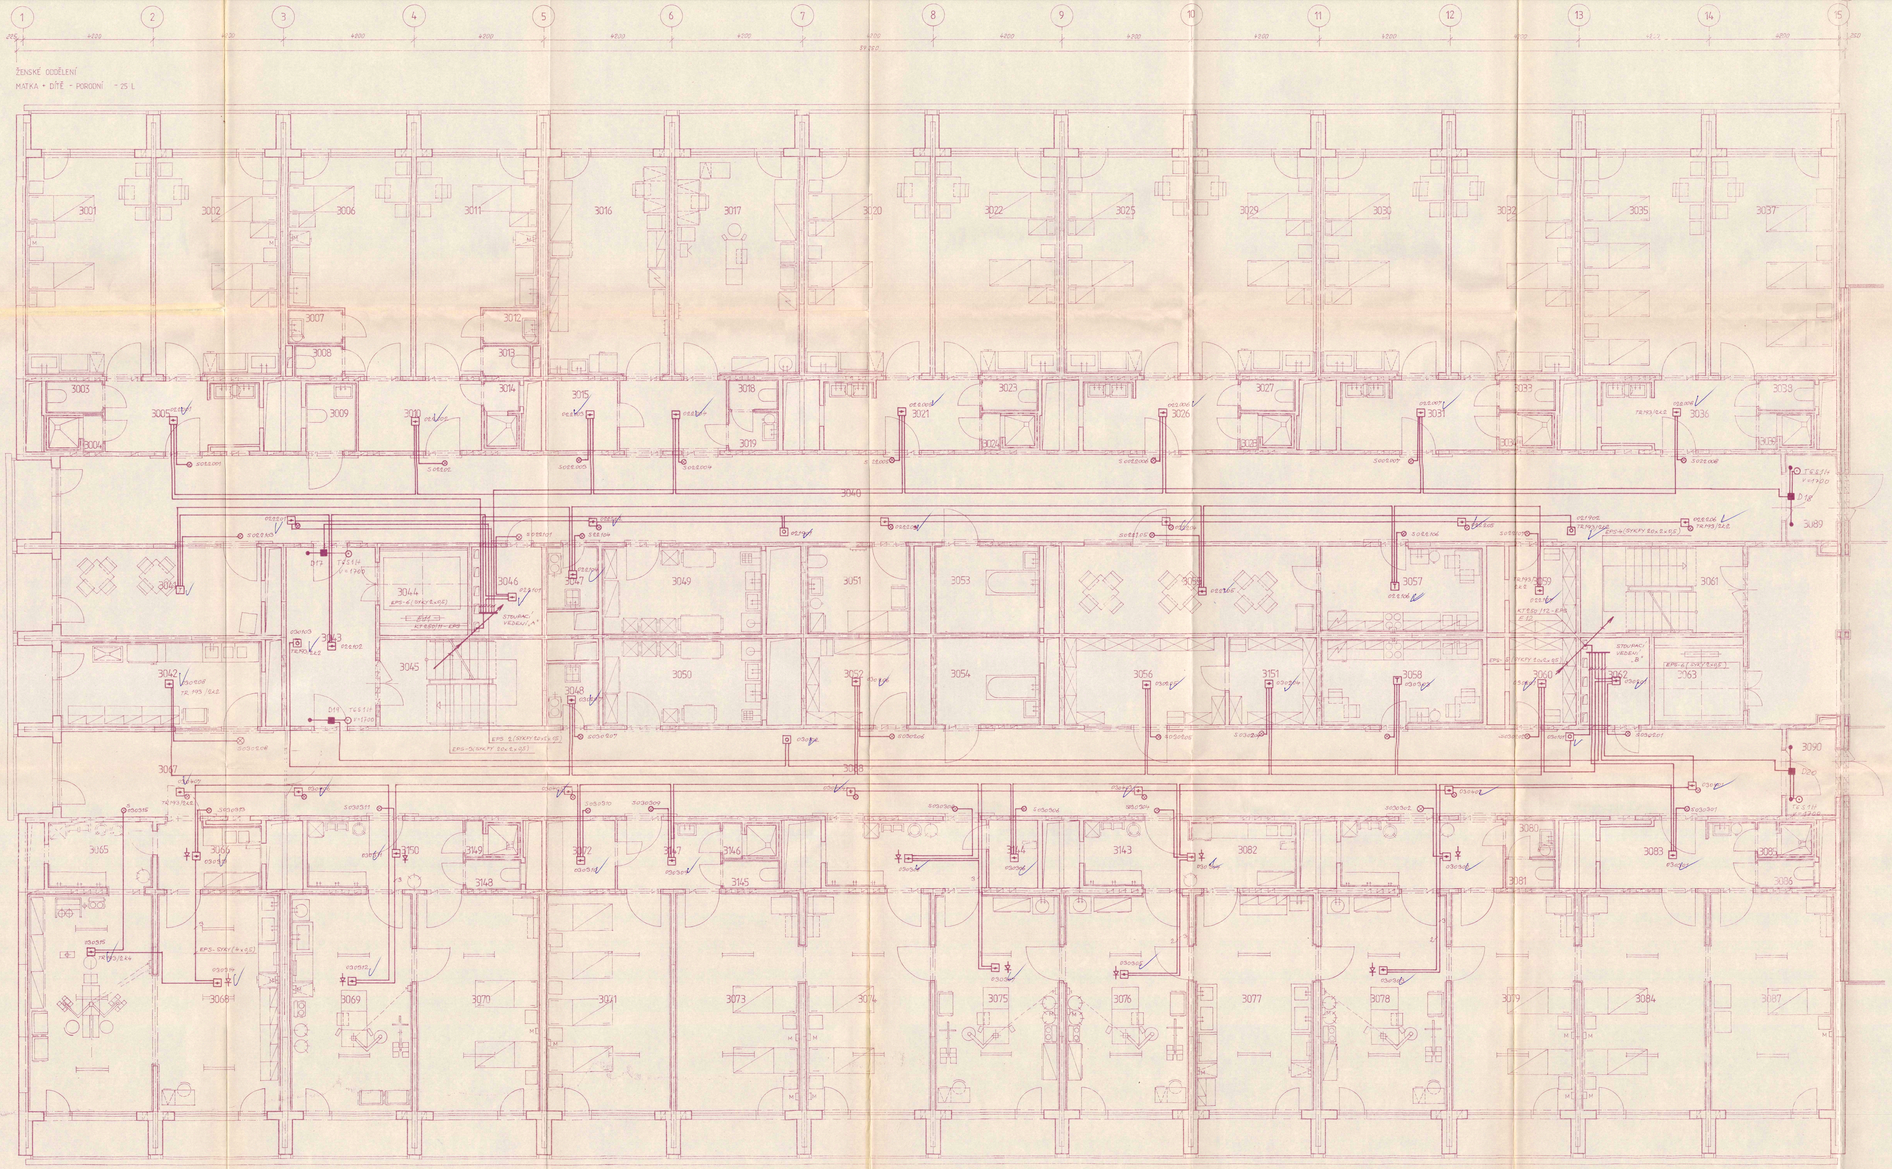


## LEGENDA MÍSTNOSTÍ

| ČÍSLO | NÁZEV MÍSTNOSTI | m² | PODLAHA | ČÍSLO | VÝŠ. ÚROVEŇ PODLAHY | PŘÍSLUŠ. |
|---|---|---|---|---|---|---|
| 3001 | PORODNÍ B.K. | 21,84 | | | | 3M |
| 3002 | PORODNÍ B.K. | 19,12 | | | | 3M |
| 3003 | WC | 1,53 | | | | 3M |
| 3004 | SPRCHA | 1,94 | | | | 3M, 3K2 |
| 3005 | PŘEDSÍŇ | 10,71 | | | | 3M |
| 3006 | PORODNÍ B.K. | 24,58 | | | | 3M |
| 3007 | UMÝVÁRNA | 9,93 | | | | 3M |
| 3008 | WC | 1,45 | | | | 3M |
| 3009 | WC PRO INVALIDY | 5,60 | | | | 3M |
| 3010 | PŘEDSÍŇ | 9,93 | | | | 3M |
| 3011 | PORODNÍ B.K. | 24,58 | | | | 3M |
| 3012 | UMÝVÁRNA | 4,93 | | | | 3M |
| 3013 | WC | 1,45 | | | | 3M |
| 3014 | SPRCHA | 2,01 | | | | 3M, 3K2 |
| 3015 | EL. ROZVODNÍ | 2,46 | | | | 3M |
| 3016 | SESTRA | 18,50 | | | | 3M |
| 3017 | VYŠETŘOVNA | 24,66 | | | | 3M |
| 3018 | WC | 1,62 | | | | 3M |
| 3019 | UMÝVÁRNA | 3,91 | | | | 3M |
| 3020 | PORODNÍ B.K. | 24,66 | | | | 3M |
| 3021 | PŘEDSÍŇ | 10,71 | | | | 3M |
| 3022 | PORODNÍ B.K. | 24,82 | | | | 3M |
| 3023 | WC | 1,53 | | | | 3M |
| 3024 | SPRCHA | 1,94 | | | | 3M, 3K2 |
| 3025 | PORODNÍ B.K. | 24,84 | | | | 3M |
| 3026 | PŘEDSÍŇ | 10,71 | | | | 3M |
| 3027 | WC | 1,53 | | | | 3M |
| 3028 | SPRCHA | 1,94 | | | | 3M, 3K2 |
| 3029 | PORODNÍ B.K. | 24,84 | | | | 3M |
| 3030 | PORODNÍ B.K. | 18,55 | | | | 3M |
| 3031 | PŘEDSÍŇ | 11,91 | | | | 3M |
| 3032 | PORODNÍ B.K. | 24,84 | | | | 3M |
| 3033 | WC | 1,94 | | | | 3M |
| 3034 | SPRCHA | 1,94 | | | | 3M, 3K2 |
| 3035 | PORODNÍ B.K. | 19,85 | | | | 3M |
| 3036 | PŘEDSÍŇ | 10,71 | | | | 3M |
| 3037 | PORODNÍ B.K. | 24,84 | | | | 3M |
| 3038 | WC | 1,53 | | | | 3M |
| 3039 | SPRCHA | 1,94 | | | | 3M, 3K2 |
| 3040 | CHODBA | 170,35 | | | | 3M |
| 3041 | SEDACÍ PROT. ZÁSOBOVACÍ | 9,08 | | | | 3M |
| 3042 | PŘÍPRAVNA A ODDECHLOVACÍ | 17,92 | | | | 3M |
| 3043 | CHODBA | 42,51 | | | | 3M |
| 3044 | SPRCHA U BOXŮ 1,2,3 | 3,15 | | | | 3M |
| 3045 | ROZVODNY | 14,96 | | | | 3M |
| 3046 | KOUPEL SLABOPROUDU | 6,41 | | | | 3M |
| 3047 | UMĚLCI | 3,78 | | | | 3M |
| 3048 | UMĚLCI | 3,78 | | | | 3M |
| 3049 | ČISTÍCÍ PROTETIC | 9,01 | | | | 3M |
| 3050 | ČISTÍCÍ PROTETIC | 9,01 | | | | 3M |
| 3051 | POMOCNÁ KUCHYŇ | 9,41 | | | | 3M |
| 3052 | SKLAD ČISTÉHO PRÁDLA | 9,92 | | | | 3M |
| 3053 | LŮŽKO | 3,42 | | | | 3M, 3K2 |
| 3054 | LŮŽKO | 3,42 | | | | 3M, 3K2 |
| 3055 | ZÁCHOD | 2,34 | | | | 3M |
| 3056 | TECHNIK | 4,94 | | | | 3M |
| 3057 | ČISTÍCÍ KUCHYŇ | 14,07 | | | | 3M |
| 3058 | ČISTÍCÍ KUCHYŇ | 14,07 | | | | 3M |
| 3059 | SKLAD | 6,20 | | | | 3M |
| 3060 | SKLAD | 6,20 | | | | 3M |
| 3061 | ZÁCHODOVÉ | 15,86 | | | | 3M |
| 3062 | KOUPEL SLABOPROUDU | 6,41 | | | | 3M |
| 3063 | VÝTAH LT 5000/0,7 | 8,92 | | | | 3M |
| 3064 | | | | | | |
| 3065 | UMÝVÁRNA LÉKAŘŮ | 7,93 | | | | 3M |
| 3066 | UMÝVÁRNA KASTELÁNŮ | 7,58 | | | | 3M |
| 3067 | CHODBA | 23,52 | | | | 3M |
| 3068 | ZÁKLADOVÉ ZAL. | 57,43 | | | | 3M |
| 3069 | II. PP VLEV. BOX-VNĚJŠÍ-OPR. NOSNÉ | 28,95 | | | | 3M |
| 3070 | I. DOBA PORODNÍ - MĚSTO | 28,96 | | | | 3M |
| 3071 | III. DOBA PORODU | 29,86 | | | | 3M |
| 3072 | EL. ROZVODNĚ | 9,18 | | | | 3M |
| 3073 | I. DOBA PORODNÍ | 24,86 | | | | 3M |
| 3074 | I. DOBA PORODNÍ | 28,86 | | | | 3M |
| 3075 | II. DOBA PORODNÍ | 29,95 | | | | 3M |
| 3076 | III. DOBA PORODU | 29,96 | | | | 3M |
| 3077 | SPRCHA NOVOROZENCŮ | 21,80 | | | | 3M |
| 3078 | II. DOBA PORODU | 24,06 | | | | 3M |
| 3079 | SKLAD | 23,92 | | | | 3M |
| 3080 | UMÝVÁRNA | 1,92 | | | | 3M |
| 3081 | WC | 1,92 | | | | 3M |
| 3082 | UMÝVÁRNA KASTELÁNŮ | 7,94 | | | | 3M |
| 3083 | CHODBA | 7,68 | | | | 3M |
| 3084 | II. DOBA PORODNÍ | 29,86 | | | | 3M |
| 3085 | SPRCHA | 1,94 | | | | 3M, 3K2 |
| 3086 | WC | 1,53 | | | | 3M |
| 3087 | I. DOBA PORODNÍ | 24,86 | | | | 3M |
| 3088 | CHODBA | 42,91 | | | | 3M |
| 3089 | POŽÁRNÍ ÚSEK I | 4,92 | | | | 3M |
| 3090 | POŽÁRNÍ ÚSEK II | 4,92 | | | | 3M |
| 3143 | CHODBA | 9,93 | | | | 3M |
| 3144 | SKLAD | 3,50 | | | | 3M |
| 3145 | WC | 1,03 | | | | 3M |
| 3146 | SPRCHA | 1,94 | | | | 3M, 3K2 |
| 3147 | PŘEDSÍŇ | 9,34 | | | | 3M |
| 3148 | WC | 1,53 | | | | 3M |
| 3149 | SPRCHA | 1,94 | | | | 3M, 3K2 |
| 3150 | CHODBA | 41,85 | | | | 3M |

promeg

| | | | |
|---|---|---|---|
| ING. J. BÁRTLOVÁ | | | |
| ING. J. ŠKRDLA | | | |
| PROJEKCE: ATP BŘECLAV | | | |
| NEMOCNICE BŘECLAV - DOSTAVBA LŮŽKOVÝ OBJEKT | | | |
| ELEKTRICKÁ POŽÁRNÍ SIGNALIZACE | | | |
| 3. NP - A | | | E658 |