
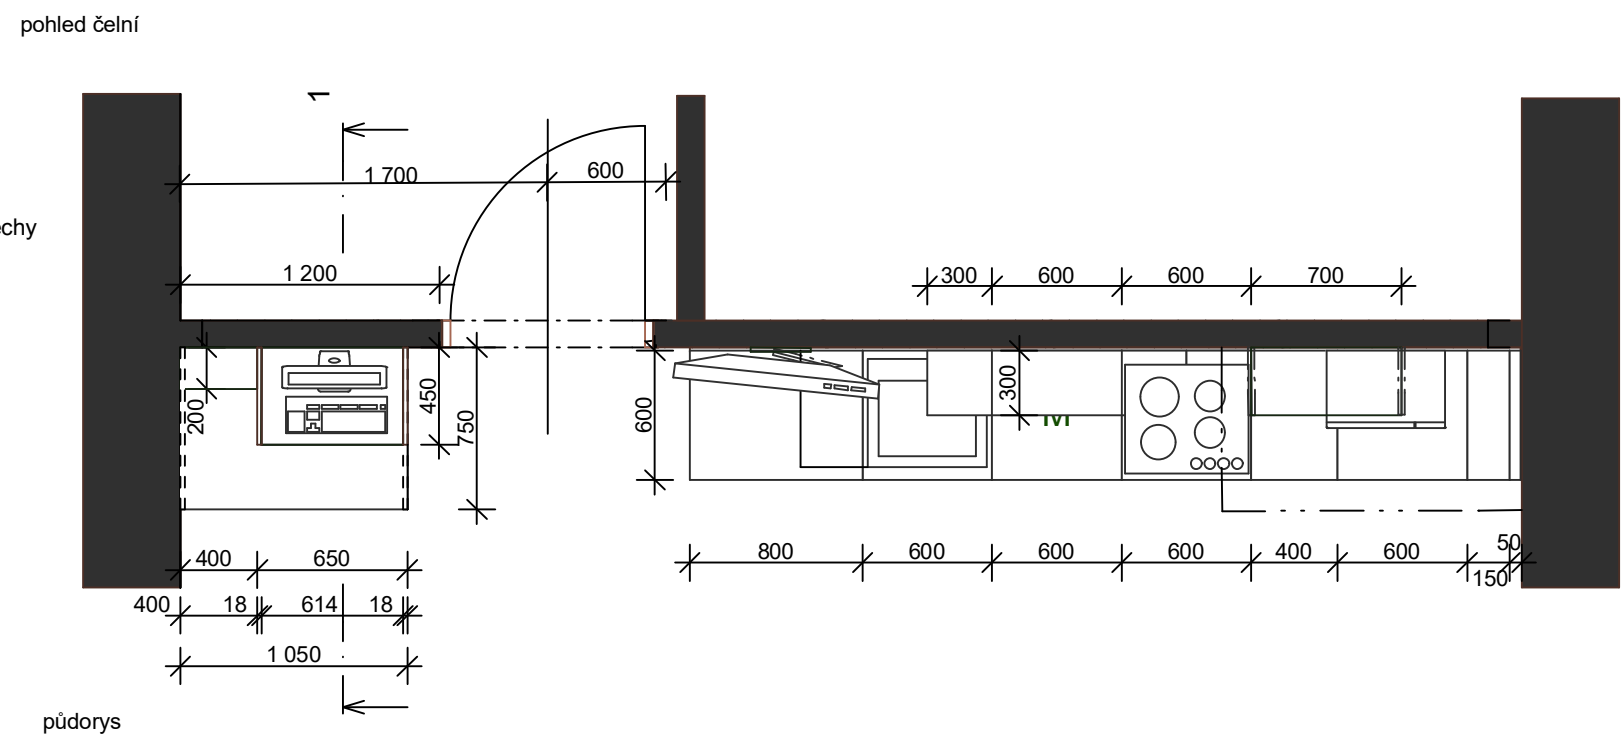
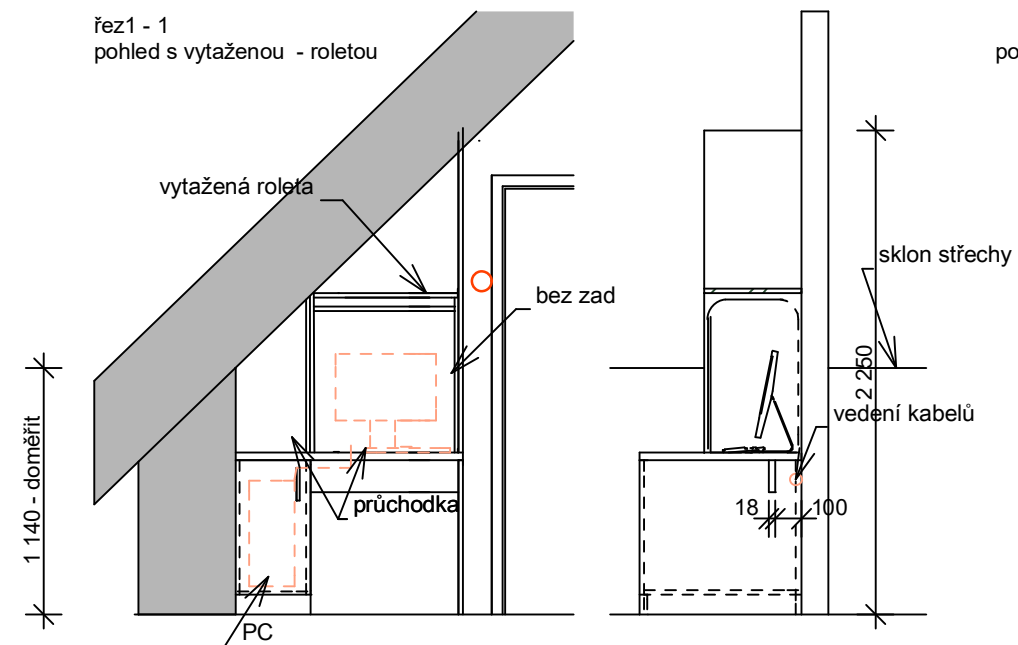


212 - KUCHYŇSKÁ LINKA

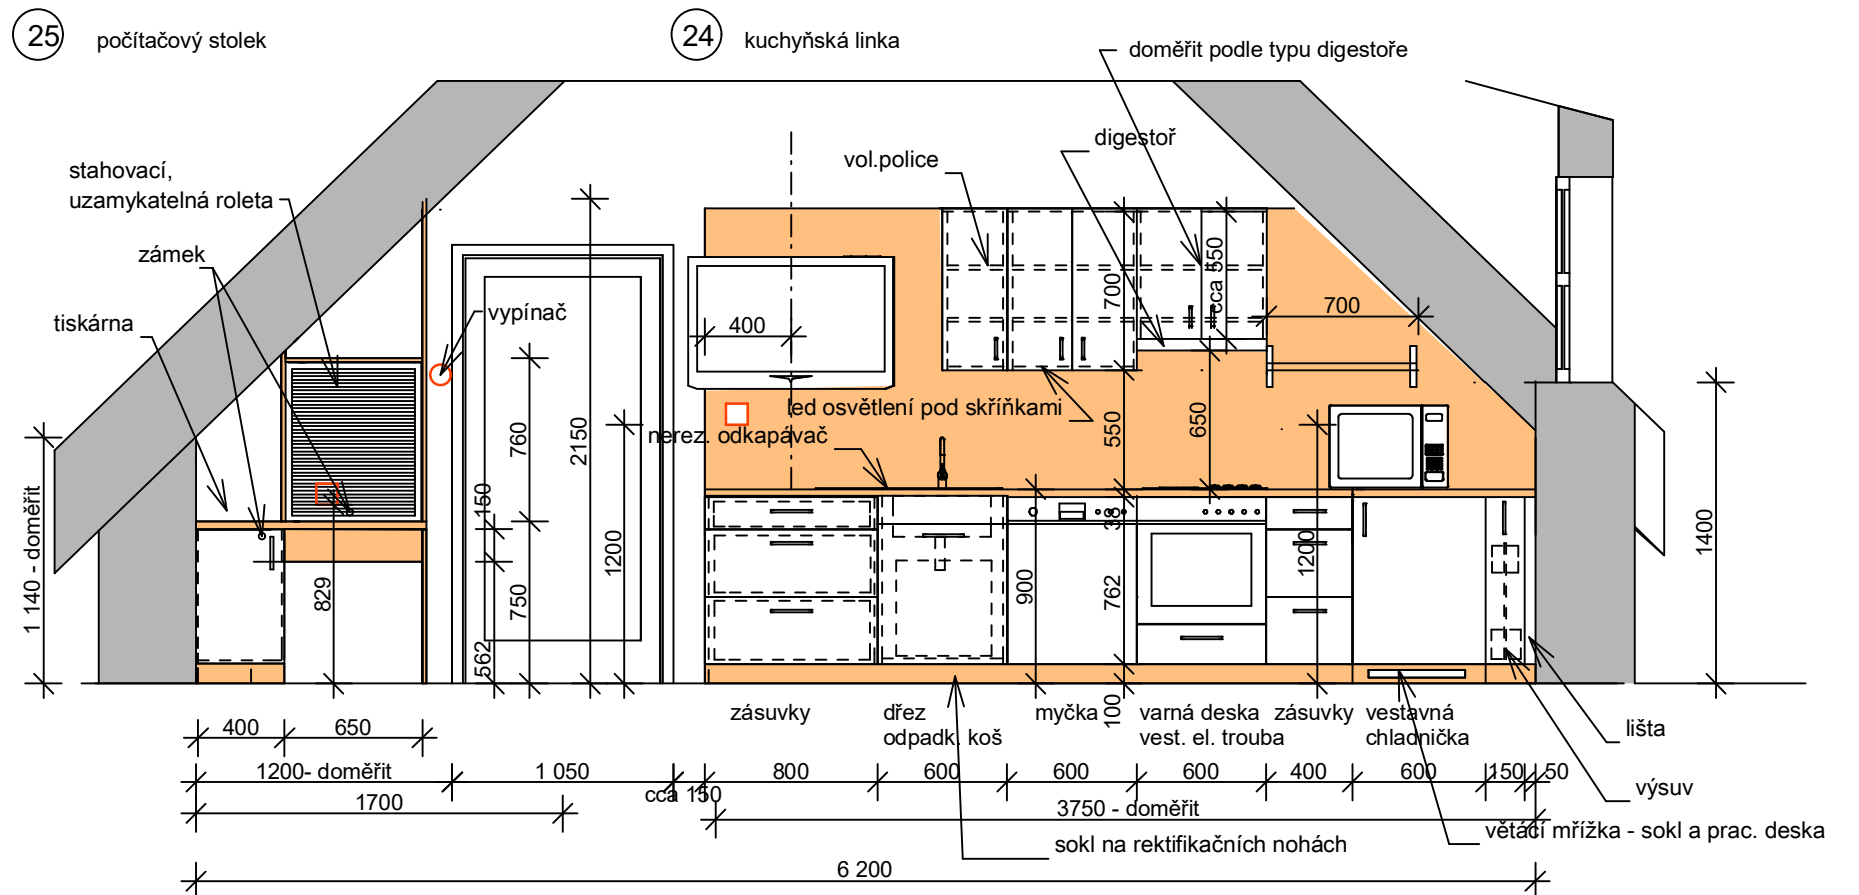

výrobní výkres 4 - m 1:35

Ing. arch. Lud'ka Pospíšilová