


KOORDINAČNÍ SITUACE STAVBY 1:500

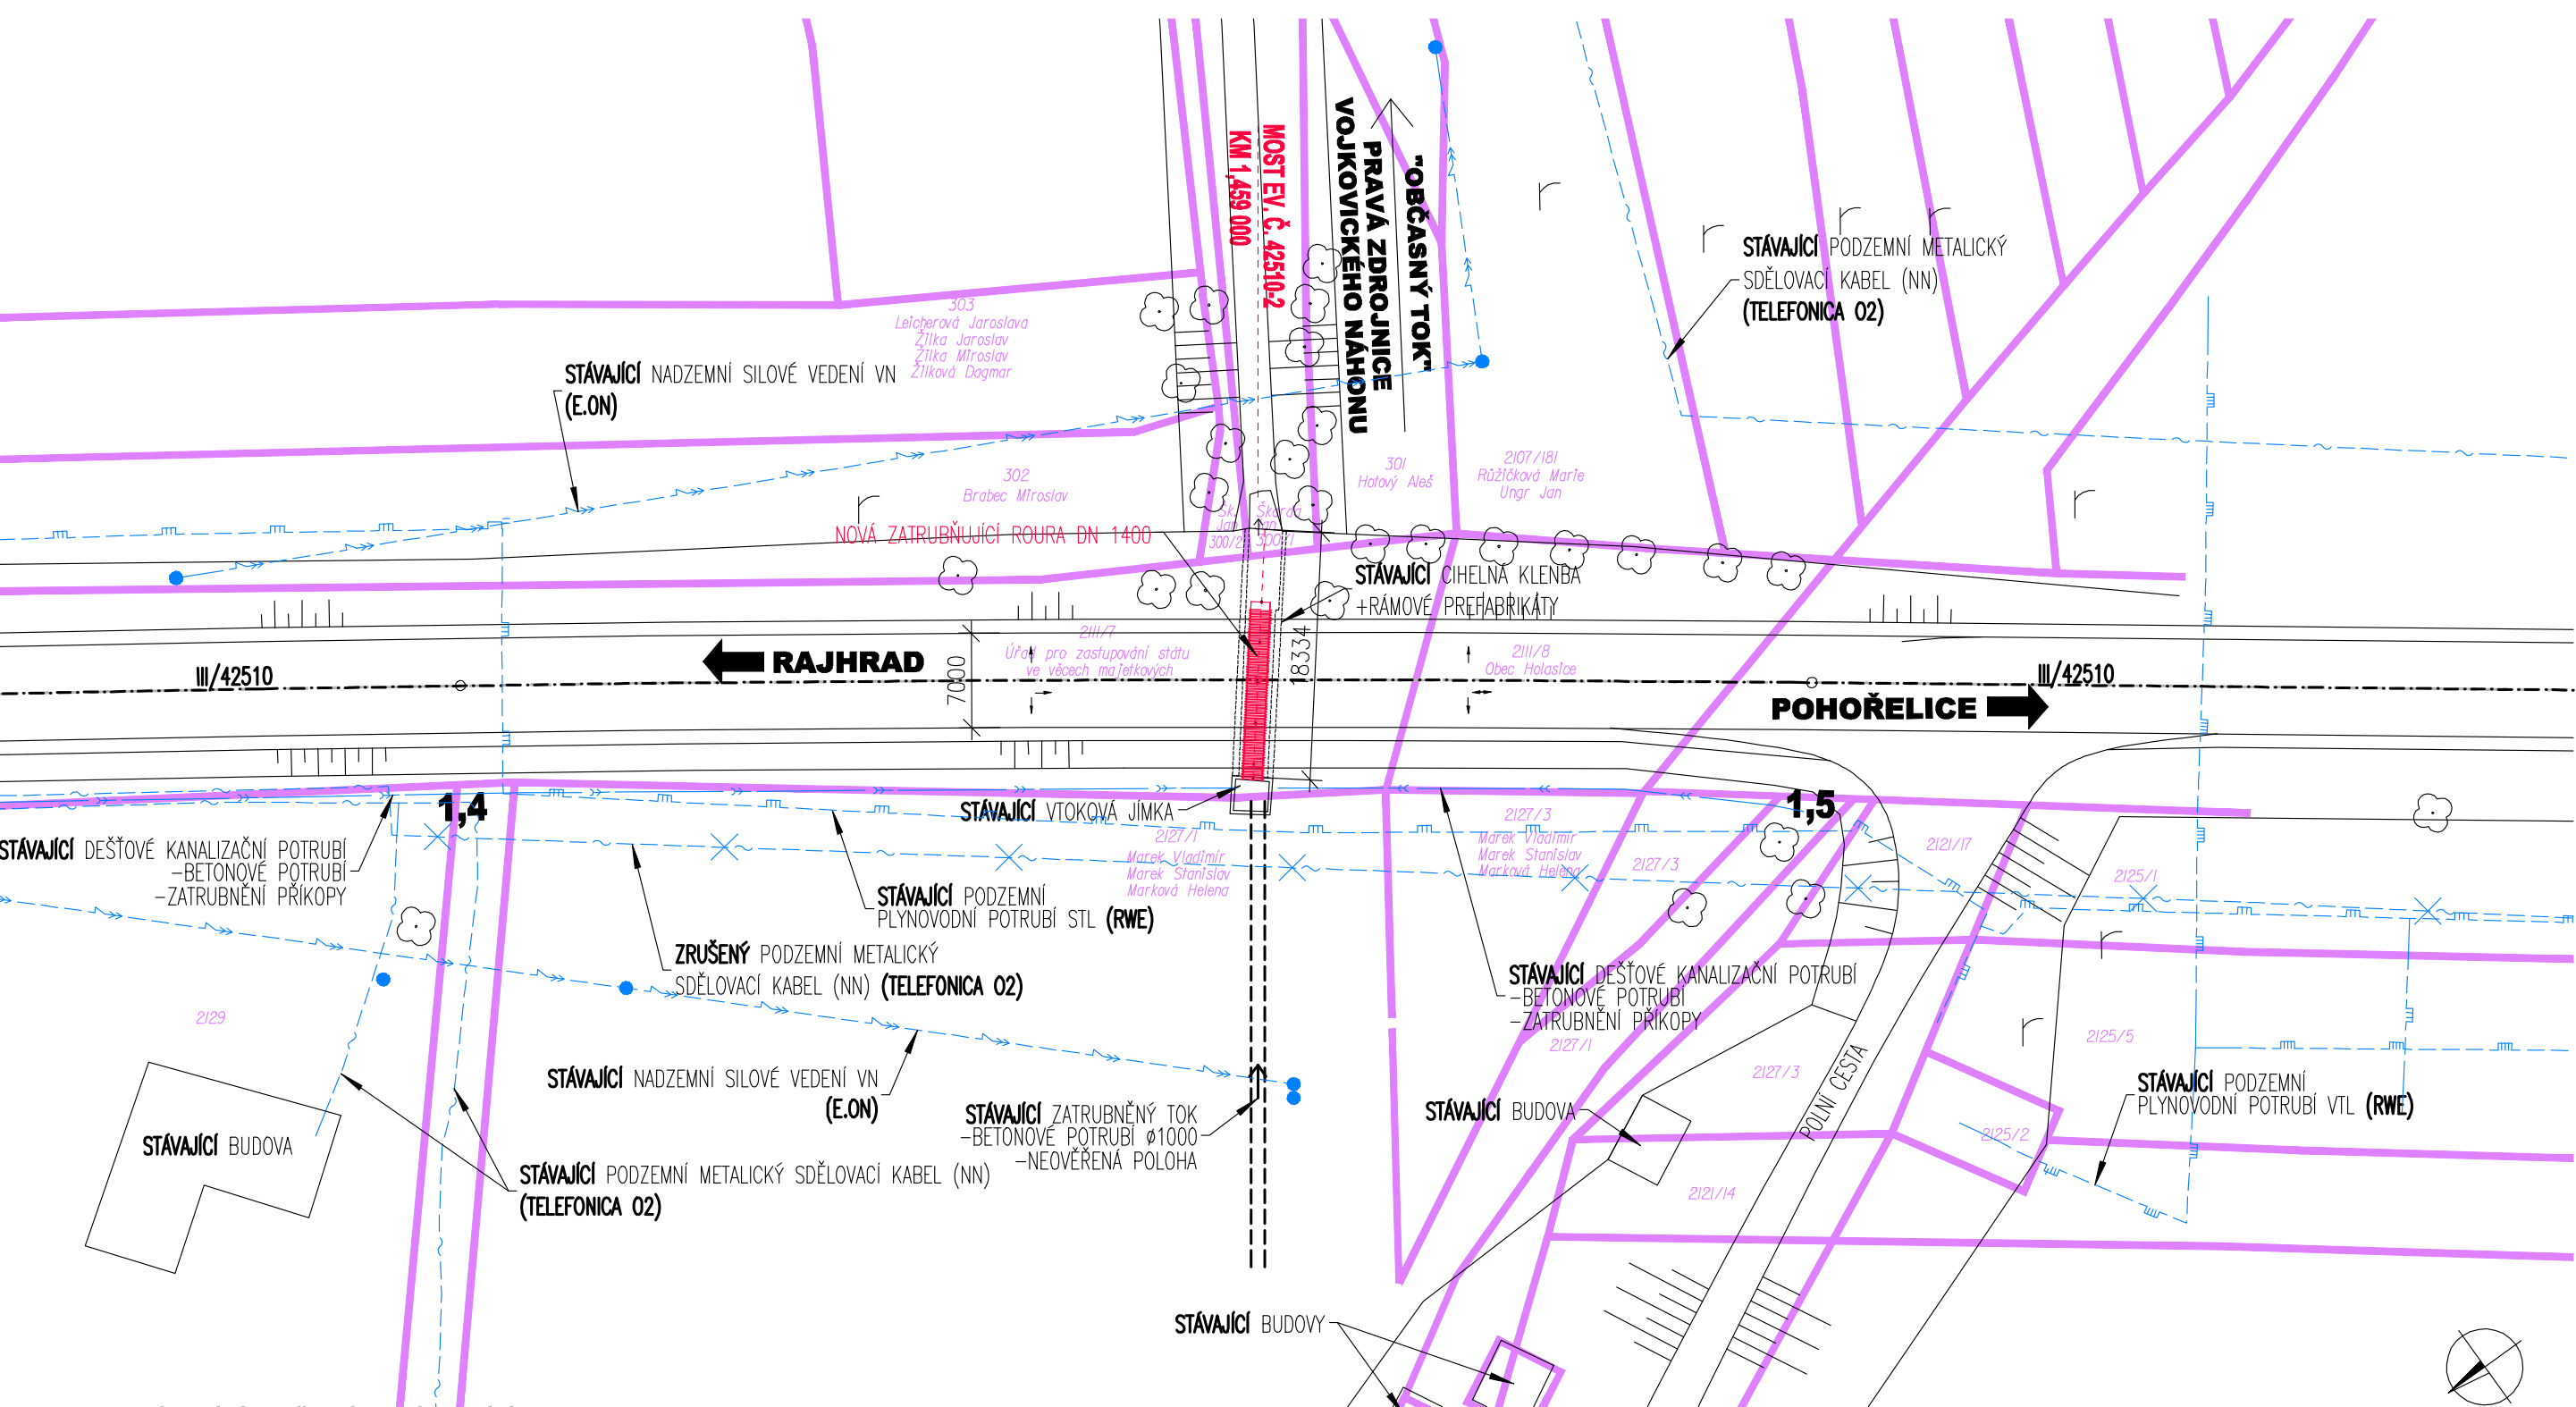

LEGENDA STÁVAJÍCÍCH INŽENÝRSKÝCH SÍTÍ:

- PODZEMNÍ PLYNOVODNÍ POTRUBÍ - STŘEDNĚTLAKÉ
SPRÁVCE - RWE - JIHOMORAVSKÁ PLYNÁRENSKÁ a. s.
POZN.: STAVBOU NEBUDE DOTČEN

PODZEMNÍ PLYNOVODNÍ POTRUBÍ - VYSOKOTLAKÉ
SPRÁVCE - RWE - JIHOMORAVSKÁ PLYNÁRENSKÁ a. s.
POZN.: STAVBOU NEBUDE DOTČEN
- PODZEMNÍ SDĚLOVACÍ KABEL, METALICKÝ KABEL
SPRÁVCE - Telefonica O2 Czech Republic, a.s.
POZN.: STAVBOU NEBUDE DOTČEN

ZRUŠENÝ PODZEMNÍ SDĚLOVACÍ KABEL, METALICKÝ KABEL
SPRÁVCE - Telefonica O2 Czech Republic, a.s.
POZN.: STAVBOU NEBUDE DOTČEN
- KANALIZAČNÍ POTRUBÍ
SPRÁVCE - Správa a údržba silnic Jihomoravského kraje
POZN.: NEBUDE STAVBOU DOTČEN


NADZEMNÍ SILOVÉ VEDENÍ VN
SPRÁVCI - E. ON Česká republika, s.r.o.
POZN.: STAVBOU NEBUDE DOTČEN
- HRANICE PARCEL

INVESTOR



**Správa a údržba silnic
Jihomoravského kraje**
příspěvková organizace kraje
Žerotínovo nám. 3/5, 601 82 Brno
✉ susjmk@susjmk.cz
☎ 547 120 311

RAZÍTKO, PODPIS

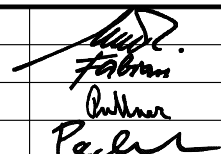			SOUŘADNICOVÝ SYSTÉM: JTSK VÝŠKOVÝ SYSTÉM: BPV	
VEDOUČÍ PROJEKTANT	ING. RADEK MENŠÍK		projekční a inženýrská kancelář DOSING Dopravoprojekt Brno group, spol. s r.o. Kaučičova 271/13, 602 00 Brno ☎ 541218056,7	
ZODPOVĚDNÝ PROJEKTANT	ING. PETR FABIAN			
VYPRACOVAL	ING. JIŘÍ PUTTNER			
KONTROLOVAL	ING. RADEK PACHL			
KRAJ	JIHOMORAVSKÝ		DATUM	06/2014
AKCE : III/42510 RAJHRAD, MOST 42510-2			FORMÁT	3 A4
			MĚŘÍTKO	1:500
			ÚČEL	PDP8
			Č. ZAKÁZKY	2014-23
			ARCHIVNÍ Č.	
PŘÍLOHA: KOORDINAČNÍ SITUACE STAVBY			Č. SOUPRAVY	Č. PŘÍLOHY 03