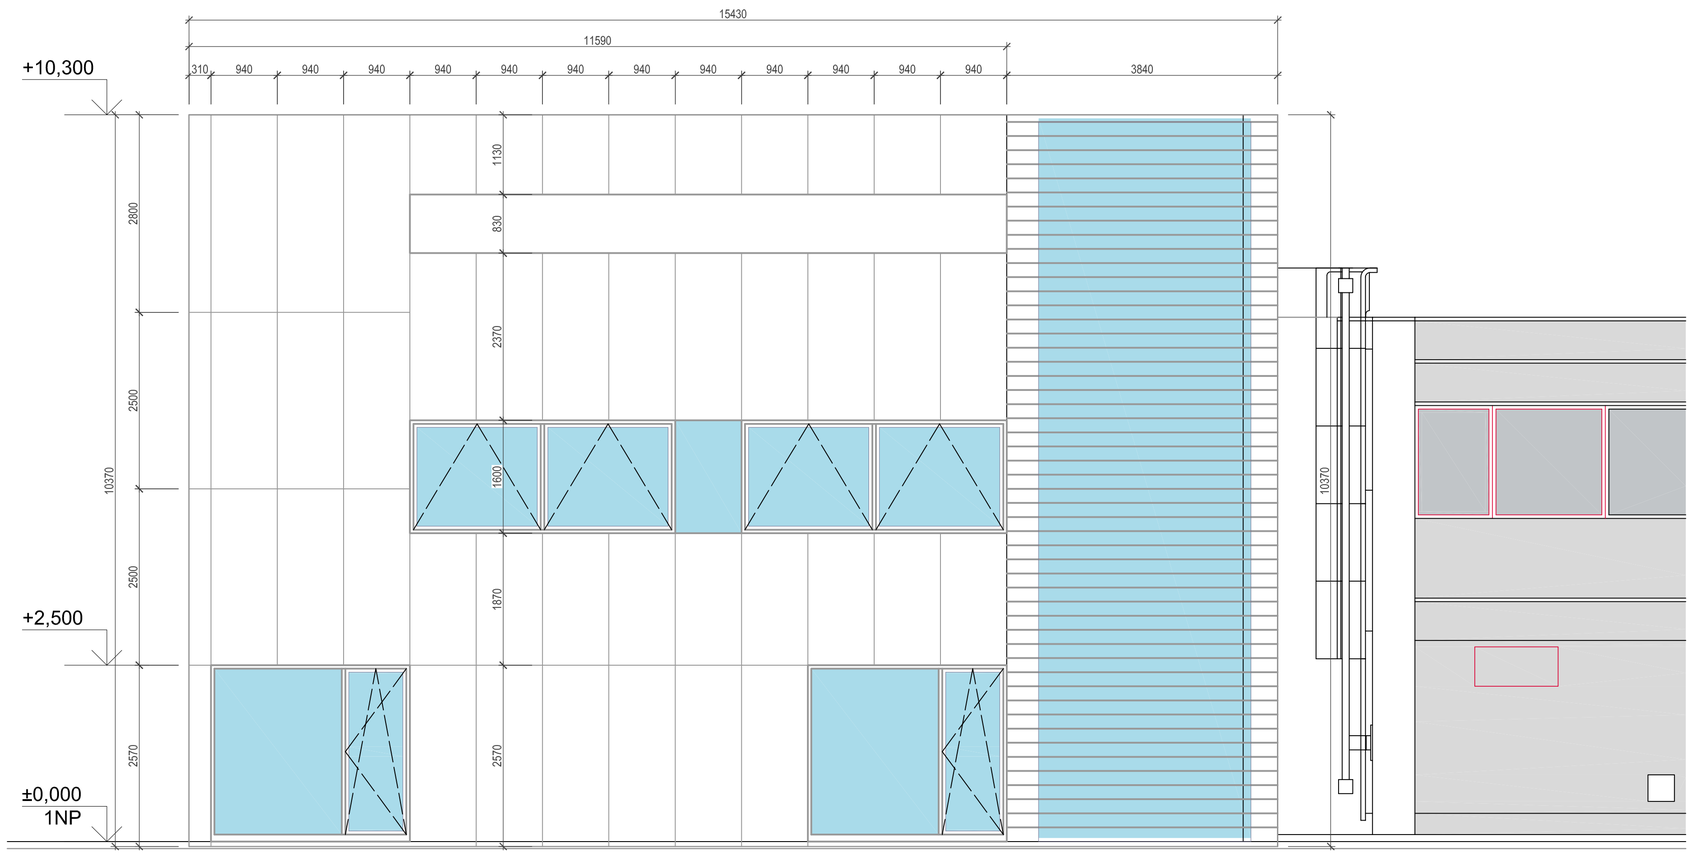

1

LEGENDA POVRCHŮ

OBVODOVÝ PLÁŠŤ - OBKLAD:	PANEL - SKLOVLÁKNOBETON	BÍLÁ (BUDE UPŘESNĚNO DLE VZORNÍKU)
OBVODOVÝ PLÁŠŤ - OMÍTKA:	FINÁLNÍ PASTOVITÁ	BÍLÁ (BUDE UPŘESNĚNO DLE VZORNÍKU)
OBVODOVÝ PLÁŠŤ	SENDVIČOVÉ KOVOVÉ PUR PANELY	BARVA RAL 9007
KOVOVÁ KONSTRUKCE NÁROŽÍ:	PEVNÉ ŽALUZIE-SLUNOLAMY (NA JIHOVÝCHODNÍ STRANĚ PŘED SKLENĚNOU FASÁDOU) (NA SEVEROZÁPADNÍ STRANĚ PŘED OMÍTKOU)	BARVA RAL 9007
SKLENĚNÉ VÝKLADCE:	V HLINÍKOVÝCH FASÁDNÍCH RÁMECH	BARVA RAL 9007
VENKOVNÍ ŽALUZIE:	HLINÍKOVÉ	BARVA RAL 9007
KLEMPÍŘSKÉ VÝROBKY:	OCEL. OPLECHOVÁNÍ S POVRCHOVOU ÚPRAVOU Z VÝROBY	BARVA RAL 9007
VRATA:	KOVOVÁ SEKČNÍ	BARVA RAL 9007
OKNA:	HLINÍKOVÁ	BARVA RAL 9007

POZNÁMKA:
BAREVNÉ ODSTÍNY PODLE RAL: 9007 - STŘÍBRNÁ TMAVÁ
BAREVNÝ ODSTÍN BÍLÉ OMÍTKY BUDE UPŘESNĚN PODLE FASÁDNÍHO VZORNÍKU

±0,000 = 311,940 m n. m

SO 01 NOVÁ PŘÍSTAVBA

STÁVAJÍCÍ BUDOVA

architektonická a projektová kancelář — Ing. arch. Libor Žák
Riegrova 44, 612 00 Brno
člen sdružení Atic.Z architects & engineers
HLAVNÍ PROJEKTANT: Ing. arch. Libor Žák
ZODP. PROJEKTANT: Ing. arch. Libor Žák — VYPRACOVAL: Ing. arch. Adam Vrána
e-mail: liborzak.arch@gmail.com

INVESTOR: **Jihomoravský kraj**, Žerotínovo nám. 3, 601 82 Brno; **Intemac Solutions, s.r.o.**, Blanenská 1288/27, 664 34 Kuřim
STAVEBNÍ ÚŘAD: Kuřim
KÓD ZAKÁZKY: 077-18-11-3
PROJEKTANT ČÁSTI PD:

ČÁST: D.1.1 Architektonicko - stavební řešení
DATUM: 09/2019
STAVBA: ROZŠÍŘENÍ INFRASTRUKTURY CENTRA INTEMAC
STUPEŇ: DOKUMENTACE PRO PROVÁDĚNÍ STAVBY
OBJEKT: SO 01 PŘÍSTAVBA A STAVEBNÍ ÚPRAVY
MĚŘÍTKO: 1:50
FORMÁT: 400x720
OBSAH: **POHLED OD JIHOVÝCHODU**
ČÍSLO VÝKRESU: **AZ-1966**
POŘ. Č.: **17**