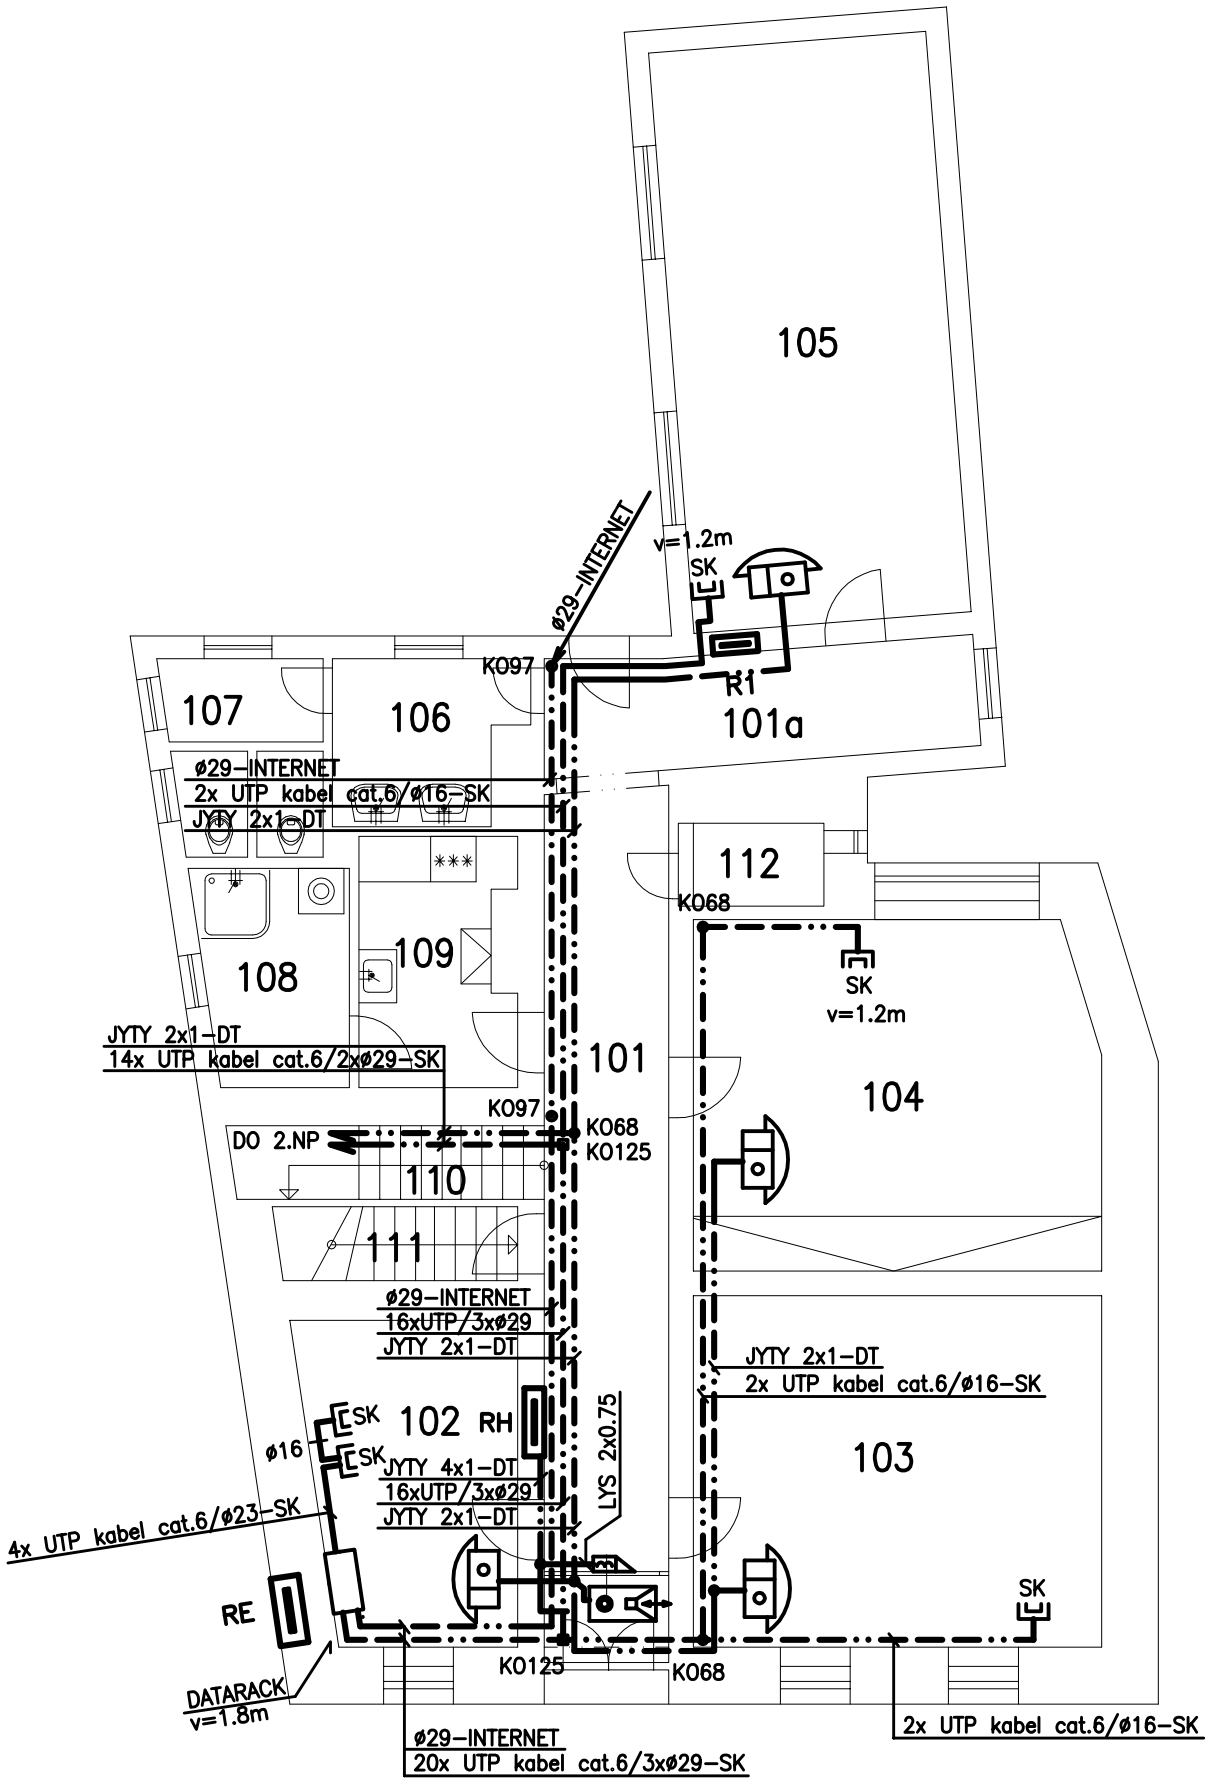

LEGENDA MÍSTNOSTÍ:

Č.M.	MÍSTNOST
101	CHODBA
101a	ZADNÍ CHODBA
102	KANCELÁŘ
103	KLUBOVNA
104	DÍLNA
105	KERAMICKÁ DÍLNA
106	PŘEDSÍŇ WC

Č.M.	MÍSTNOST
107	WC
108	ŠATNA SE SPRCHOU
109	KUCHYŇKA
110	SCHODIŠTĚ DO 2.NP
111	SKLEP
112	ÚKLIDOVÁ MÍSTNOST

POZNÁMKA:

Z DATARACKU BUDOU DO KAŽDÉ ZÁSUVKY SK PROVEDENY DVA PŘÍVODY UTP KABELEM cat.6.
UTP KABELY BUDOU ULOŽENY V OHEBNÝCH TRUBKÁCH PVC.

LEGENDA

- DOMÁCÍ TELEFON 2–BUS
- ZVONKOVÉ TABLO S EL. VRÁTNÝM (2–BUS), MIN. 7 TLAČÍTEK
- EL.ZÁMEK
- SK — DVOJNÁSOBNÁ ZÁSUVKA STRUKTUROVANÉ KABELÁŽ, v=0.4m

VED.PROJEKTANT	ODPOV.PROJEKTANT	VYPRACOVAL	KRESLIL	
ING.MÜLLER	ING.MÜLLER	ING.MÜLLER	AutoCAD Map RELEASE 2 sér.číslo 640–00169585	

Ing. Miloslav Müller
Dvorská 28, 678 01 BLANSKO
IČO: 644 75 956

KRAJ: JIHOMORAVSKÝ — OBÚ: LETOVICE

INVESTOR: DDM LETOVICE, ČESKOBRATRSKÁ 137/5, 679 61

STAVBA: DŮM DĚTÍ A MLÁDEŽE ČESKOBRATRSKÁ č.5 LETOVICE ELEKTROINSTALACE

OBSAH: **PŮDORYS 1.NP – SLABOPROUD**

FORMÁT	DATUM	STUPEŇ	ZAK.ČÍS.	MĚŘ.	KOPIE
2 A4	03/2014	PDPS	2014.019	1:100	

ČÍSLO VÝKRESU	ČÁST
604	D.1.4