


ŘEZ A-A'

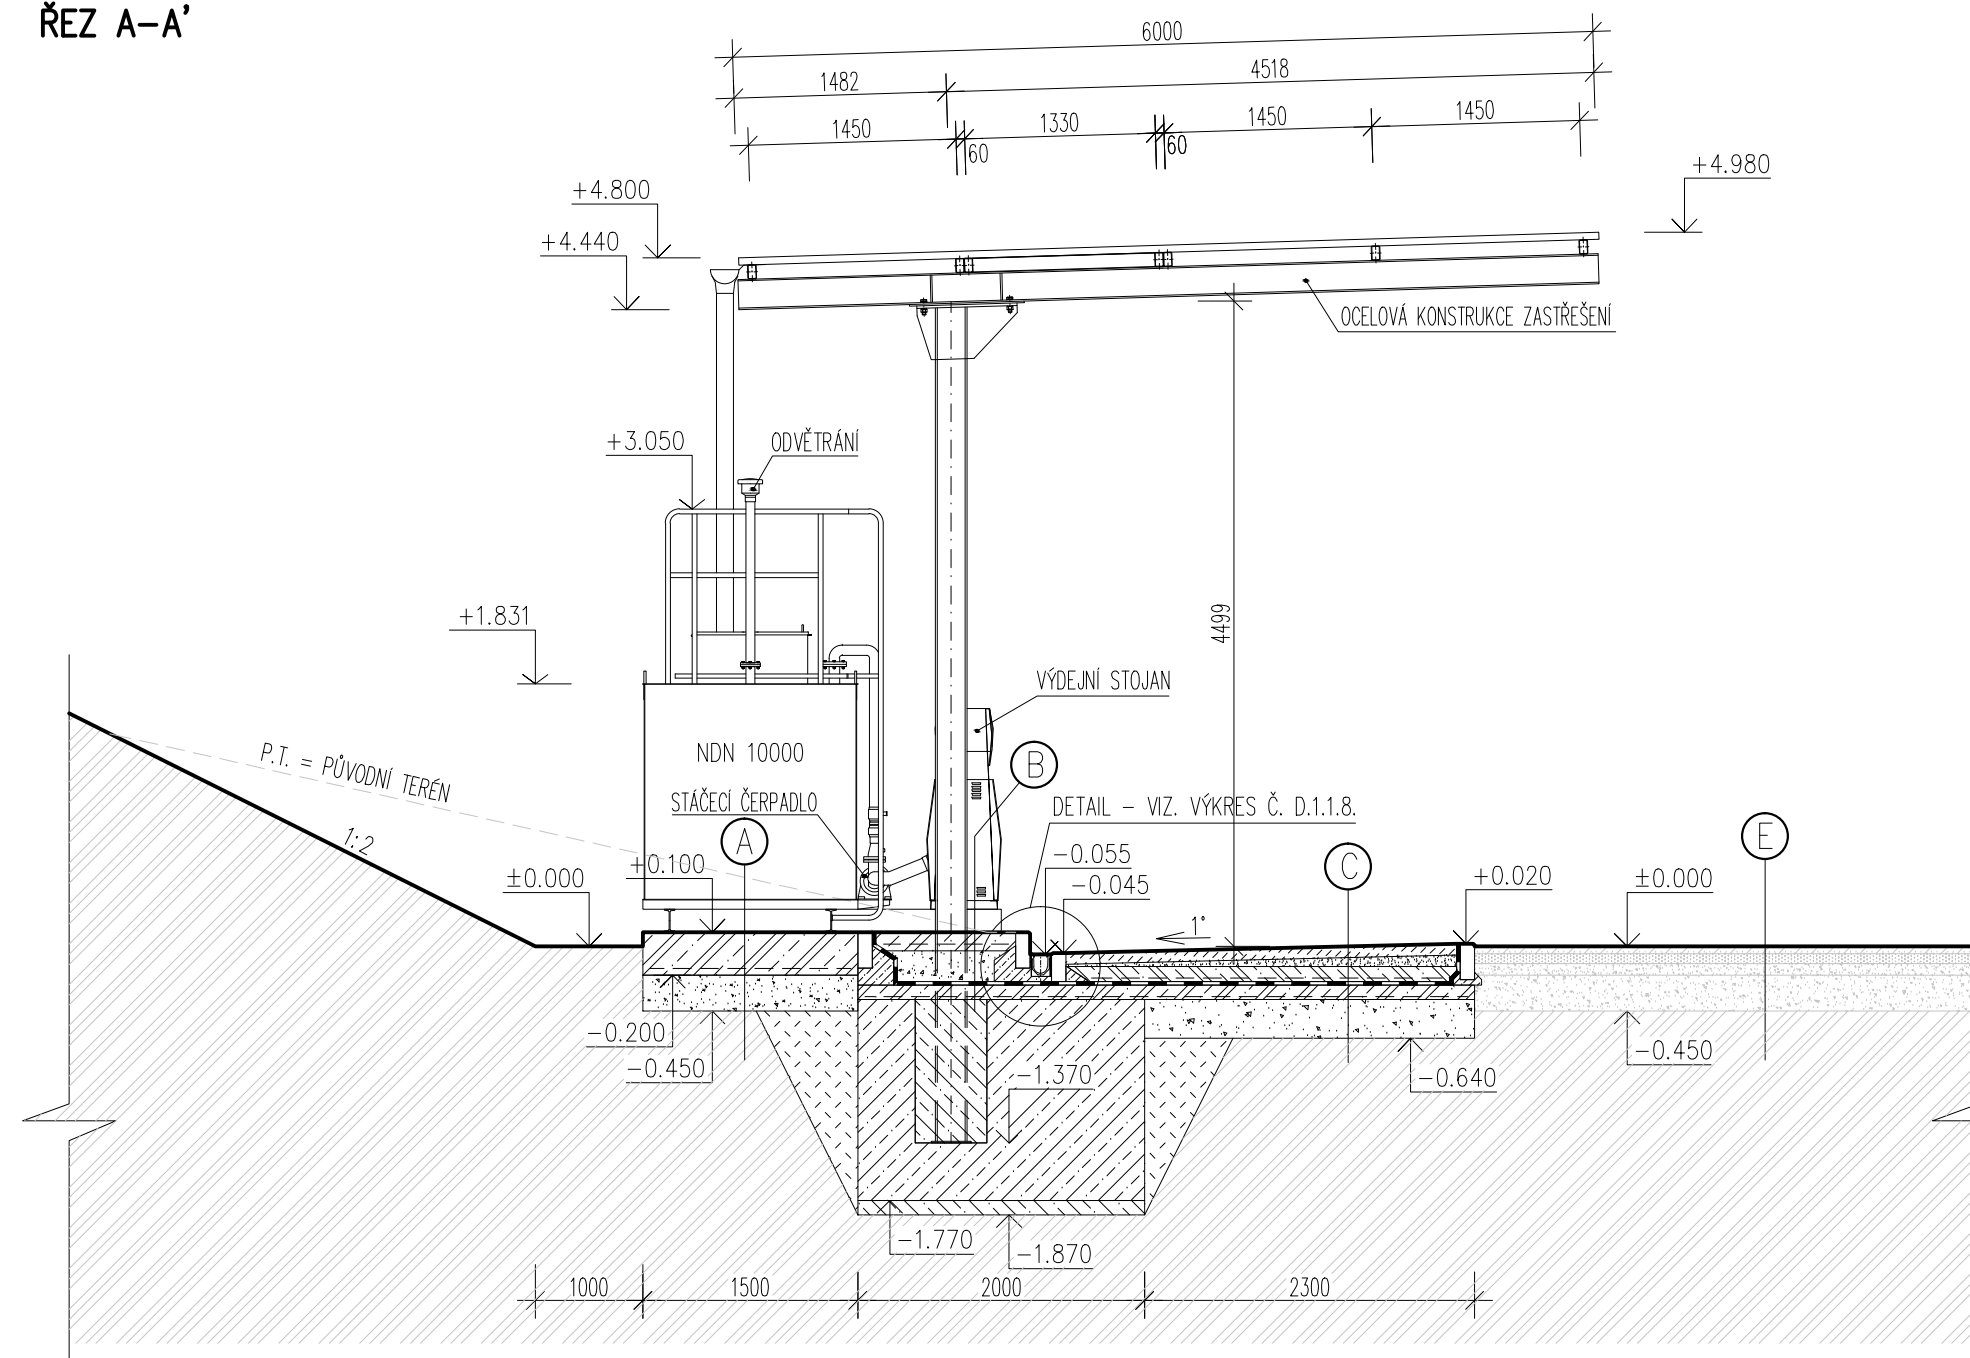

LEGENDA MATERIÁLŮ

- ZEMINA PŮVODNÍ
- ZÁMKOVÁ DLAŽBA H-PROFIL, TL. 80 mm
- HUTNĚNÝ PODKLAD – ŠTĚRKODRŤ FR. 32/63
- BETON S VÝZTUŽÍ-ŽELEZOBETON
- BETON PROSTÝ BEZ VÝZTUŽE
- ZEMINA NASYPANÁ
- ŠTĚRKODRŤ FR. 4/8
- IZOLACE ODOLNÁ PROTI PRŮSAKU ROPNÝCH LÁTEK

SKLADBA E

- STÁVAJÍ ZPEVNĚNÁ PLOCHA – ASFALT
- STÁVAJÍCÍ HUTNĚNÝ PODKLAD
- HUTNĚNÁ PLÁŇ 45 MPa

SKLADBA A

- NADZEMNÍ OCELOVÁ DVOUPLÁŠŤOVÁ VÁLCOVANÁ NÁDRŽ NDN 10000 (NM-D)
- ŽELEZOBETONOVÁ DESKA C 30/37 XF2 VYZTUŽENÁ OCELOVOU SVAŘOVANOU SÍTÍ KARI 8,0/100 x 8,0/100 (5,0 x 1,5 m) 300 mm
- HUTNĚNÝ PODKLAD – ŠTĚRKODRŤ FR. 32/63 250 mm
- HUTNĚNÁ PLÁŇ 45 MPa
- CELKEM 550 mm

SKLADBA B

- ŽELEZOBETONOVÁ DESKA C 30/37 XF2 VYZTUŽENÁ OCELOVOU SVAŘOVANOU SÍTÍ KARI 8,0/100 x 8,0/100 130 mm
- PODKLAD – ŠTĚRKODRŤ FR. 16/32 240 mm
- NETKANÁ GEOTEXTILIE (např. TATRATLEX 200)
- IZOLAČNÍ FOLIE Z PVC-P (např. EKOPLAST 806)
- NETKANÁ GEOTEXTILIE (např. TATRATLEX 200)
- ŽELEZOBETONOVÁ DESKA C 30/37 XF2 VYZTUŽENÁ OCELOVOU SVAŘOVANOU SÍTÍ KARI 8,0/100 x 8,0/100 100 mm
- ZÁKLADOVÁ PATKA C 20/25 (B 25) S KALICHEM Ø 500 mm (HLOUBKA KALICHU 1000 mm – PO OSAZENÍ SLOUPŮ ZALITÍ BETONEM C 20/25 (B 25)) 1400 mm
- PODKLADNÍ BETONOVÁ MAZANINA C 12/15 (B 15) 100 mm
- HUTNĚNÁ PLÁŇ 45 MPa
- CELKEM 1970 mm

SKLADBA C

- ZÁMKOVÁ DLAŽBA (H-PROFIL TL. 80 mm, BARVA ČERVENÁ) 80 mm
- LOŽE – ŠTĚRKODRŤ FR. 4/8 15–80 mm
- ŽELEZOBETONOVÁ DESKA C 30/37 XF2 VYZTUŽENÁ OCELOVOU SVAŘOVANOU SÍTÍ KARI 8,0/100 x 8,0/100 130 m
- NETKANÁ GEOTEXTILIE (např. TATRATLEX 200)
- IZOLAČNÍ FOLIE Z PVC-P (např. EKOPLAST 806)
- NETKANÁ GEOTEXTILIE (např. TATRATLEX 200)
- ŽELEZOBETONOVÁ DESKA C 30/37 XF2 VYZTUŽENÁ OCELOVOU SVAŘOVANOU SÍTÍ KARI 8,0/100 x 8,0/100 100 mm
- HUTNĚNÝ PODKLAD – ŠTĚRKODRŤ FR. 32/63 min. 230 mm
- HUTNĚNÁ PLÁŇ 45 MPa
- CELKEM 555–620 mm

±0.000 = ÚROVEŇ STÁVAJÍCÍ ZPEVNĚNÉ PLOCHY

ZODP.PROJEKTANT	VYPRACOVAL	KONTROLOVAL	TRASO Markova 1767, 744 01 Frenštát p. Radh. Tel.: 556 880 930, www.traso.cz	
ING. JAROSLAV GERYK	RADOVAN BAJER	ING. LUBOMÍR ŠMAHLÍK		
MÍSTO STAVBY: K.Ú. Lechovice, parc. č. 3428 obec Lechovice, okres Znojmo, kraj Jihoomoravský			FORMÁT	A3
INVESTOR: Správa a údržba silnic Jihoomoravského kraje, příspěvková organizace kraje, IČ: 709 32 581			MĚŘÍTKO	1:50
AKCE : PODNIKOVÁ ČERPACÍ STANICE PHM SÚS JMK LECHOVICE			DATUM	07/2013
			ÚČEL	PDPS
OBSAH : ŘEZ A-A'			ZMĚNY	1
			Č. VÝKR.: D.1.1.2.	Č. ZÁKAZNÍKA: 2803/2013/P/02/Ba

Veškerá práva k navrženým změnám na tomto technickém podkladu přísluší výhradně stavebníkovi a zpracovateli společnosti TRASO s.r.o.
Bez souhlasu těchto společností nesmí být tento technický podklad kopírován, rozmnožován a není dovoleno postoupit jej třetím osobám.