


ZÁKLADY

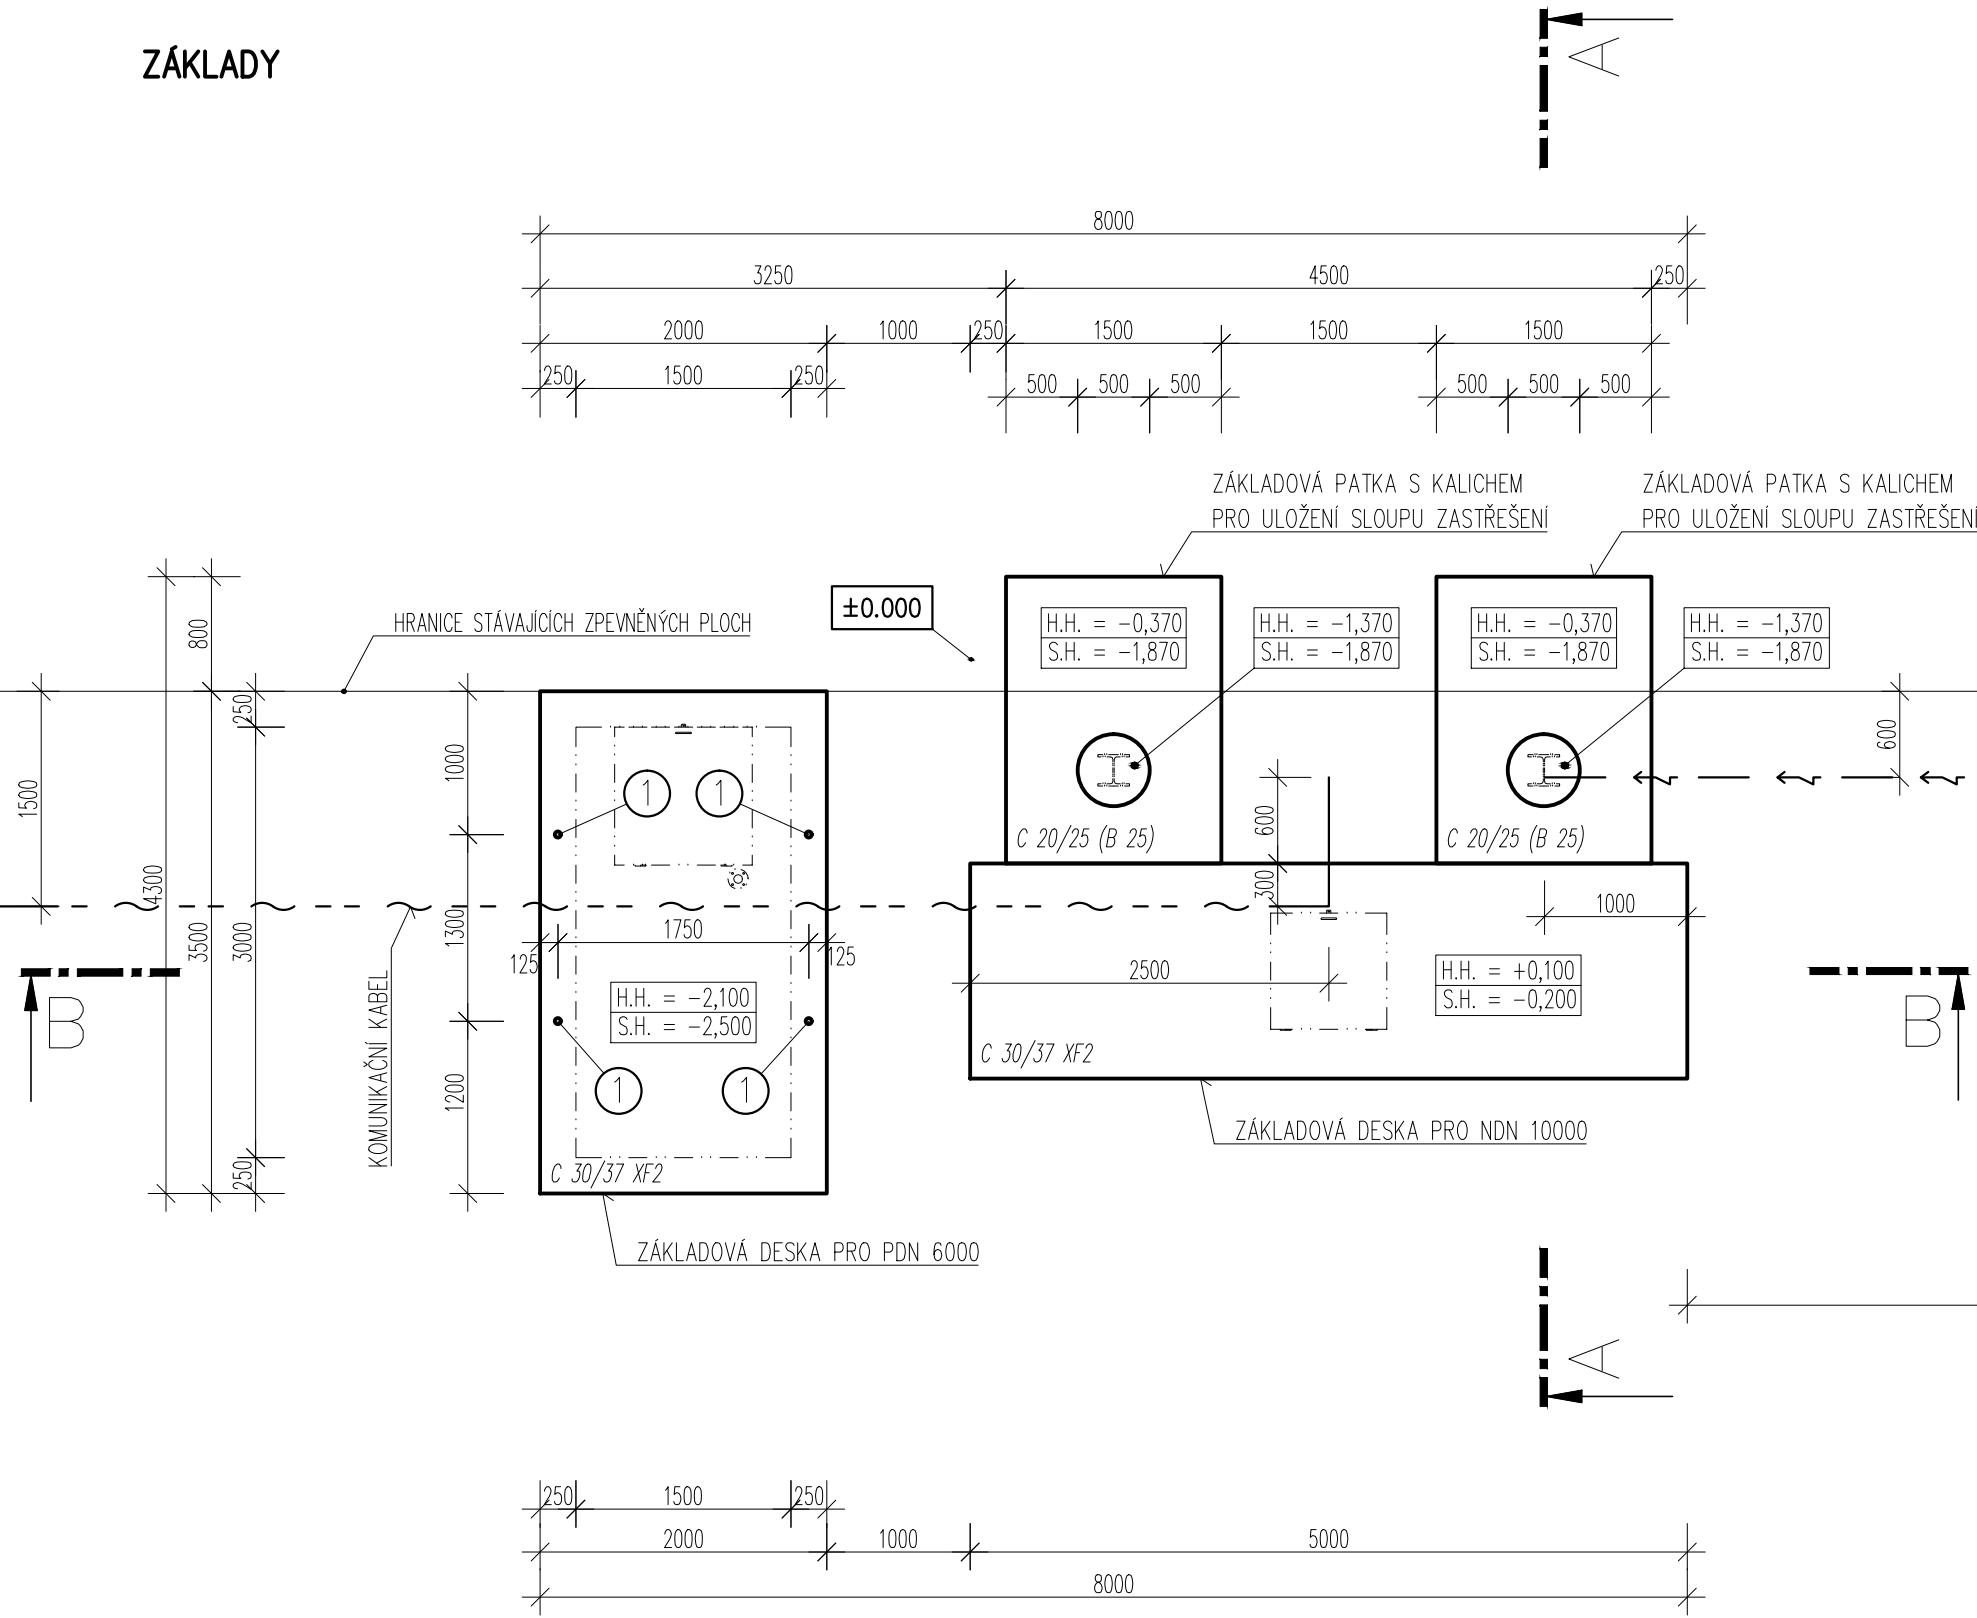

POZN.:


H.H. = HORNÍ HRANA ZÁKLADU

S.H. = SPODNÍ HRANA ZÁKLADU

- 1 BETONÁŘSKÁ OCEL ŽEBÍRKOVÁ ϕ 14 mm VYVEDENA min. 2000 mm NAD BETONOVOU DESKU (VIZ. VÝKR. Č. D.1.1.5.)

POZN.:

Před zahájením výkopových prací nechá stavebník nebo provádějící firma vytyčit v prostoru staveniště stávající podzemní a nadzemní vedení inženýrských sítí jednotlivými správci a bude dodržovat jejich podmínky, aby nedošlo k jejich případnému poškození.

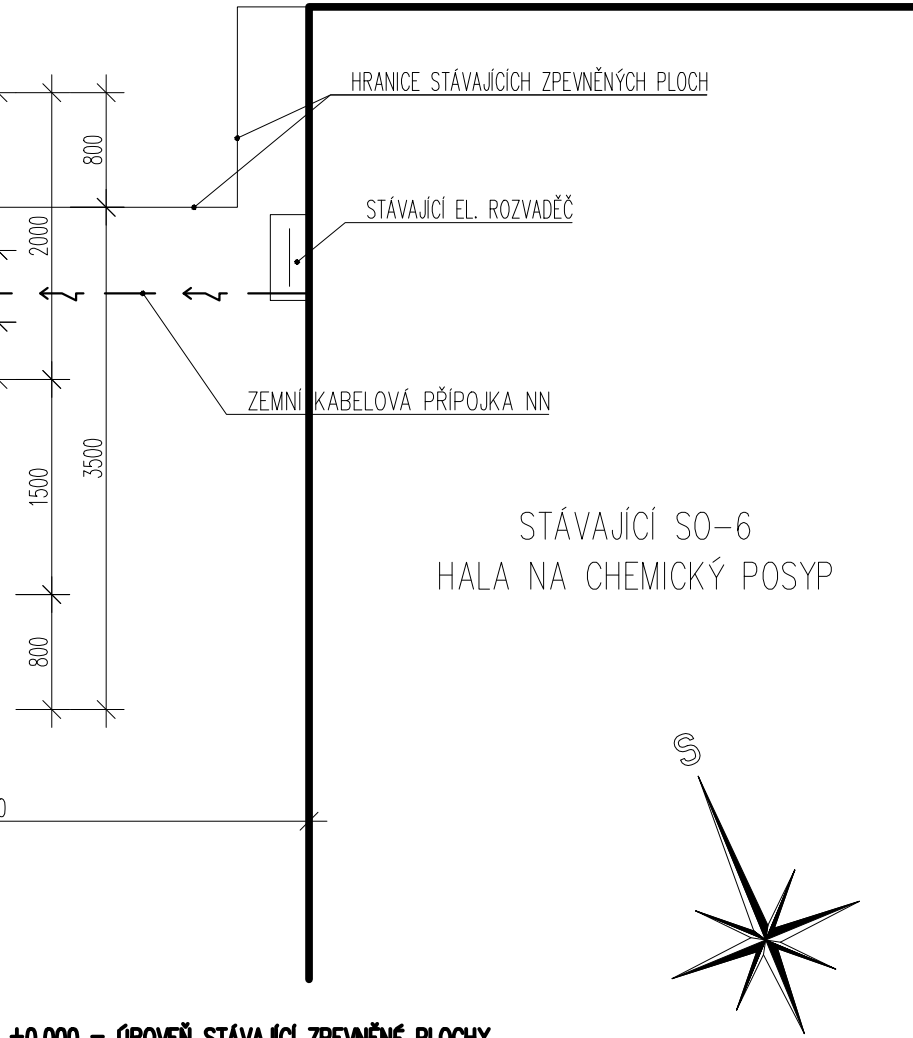


LEGENDA ČAR

- — — — — NAVRŽENÁ PODZEMNÍ KABELOVÁ PŘÍPOJKA NN + FeZn4x30 – 5,5 m
— ~ ~ ~ ~ ~ NAVRŽENÁ TRASA KOMUNIKAČNÍHO KABELU – 70,2 m

Veškerá práva k navrženým změnám na tomto technickém podkladu přísluší výhradně stavebníkovi a zpracovateli společnosti TRASO s.r.o. Bez souhlasu těchto společností nesmí být tento technický podklad kopírován, rozmnožován a není dovoleno postoupit jej třetím osobám.

±0.000 = ÚROVEŇ STÁVAJÍCÍ ZPEVNĚNÉ PLOCHY

ZODP.PROJEKTANT	VYPRACOVAL	KONTROLOVAL	 Markova 1767, 744 01 Frenštát p. Radh. Tel.: 556 880 930, www.traso.cz	
ING. JAROSLAV GERYK	RADOVAN BAJER	ING. LUBOMÍR ŠMAHLÍK		
MÍSTO STAVBY: K.Ú. Lechovice, parc. č. 3428 obec Lechovice, okres Znojmo, kraj Jiho­mo­ra­v­ský			FORMÁT	A3
INVESTOR: Správa a údržba silnic Jiho­mo­ra­v­ského kraje, příspěvková organizace kraje, IČ: 709 32 581			MĚŘÍTKO	1:50
AKCE : PODNIKOVÁ ČERPAČÍ STANICE PHM SÚS JMK LECHOVICE			DATUM	07/2013
			ÚČEL	PDPS
OBSAH : ZÁKLADY			ZMĚNY	1
			Č. VÝKR.:	Č. ZÁKAZNÍKA:
			D.1.1.4.	2803/2013/P/02/Ba