


ŘEZ A-A – STÁVAJÍCÍ

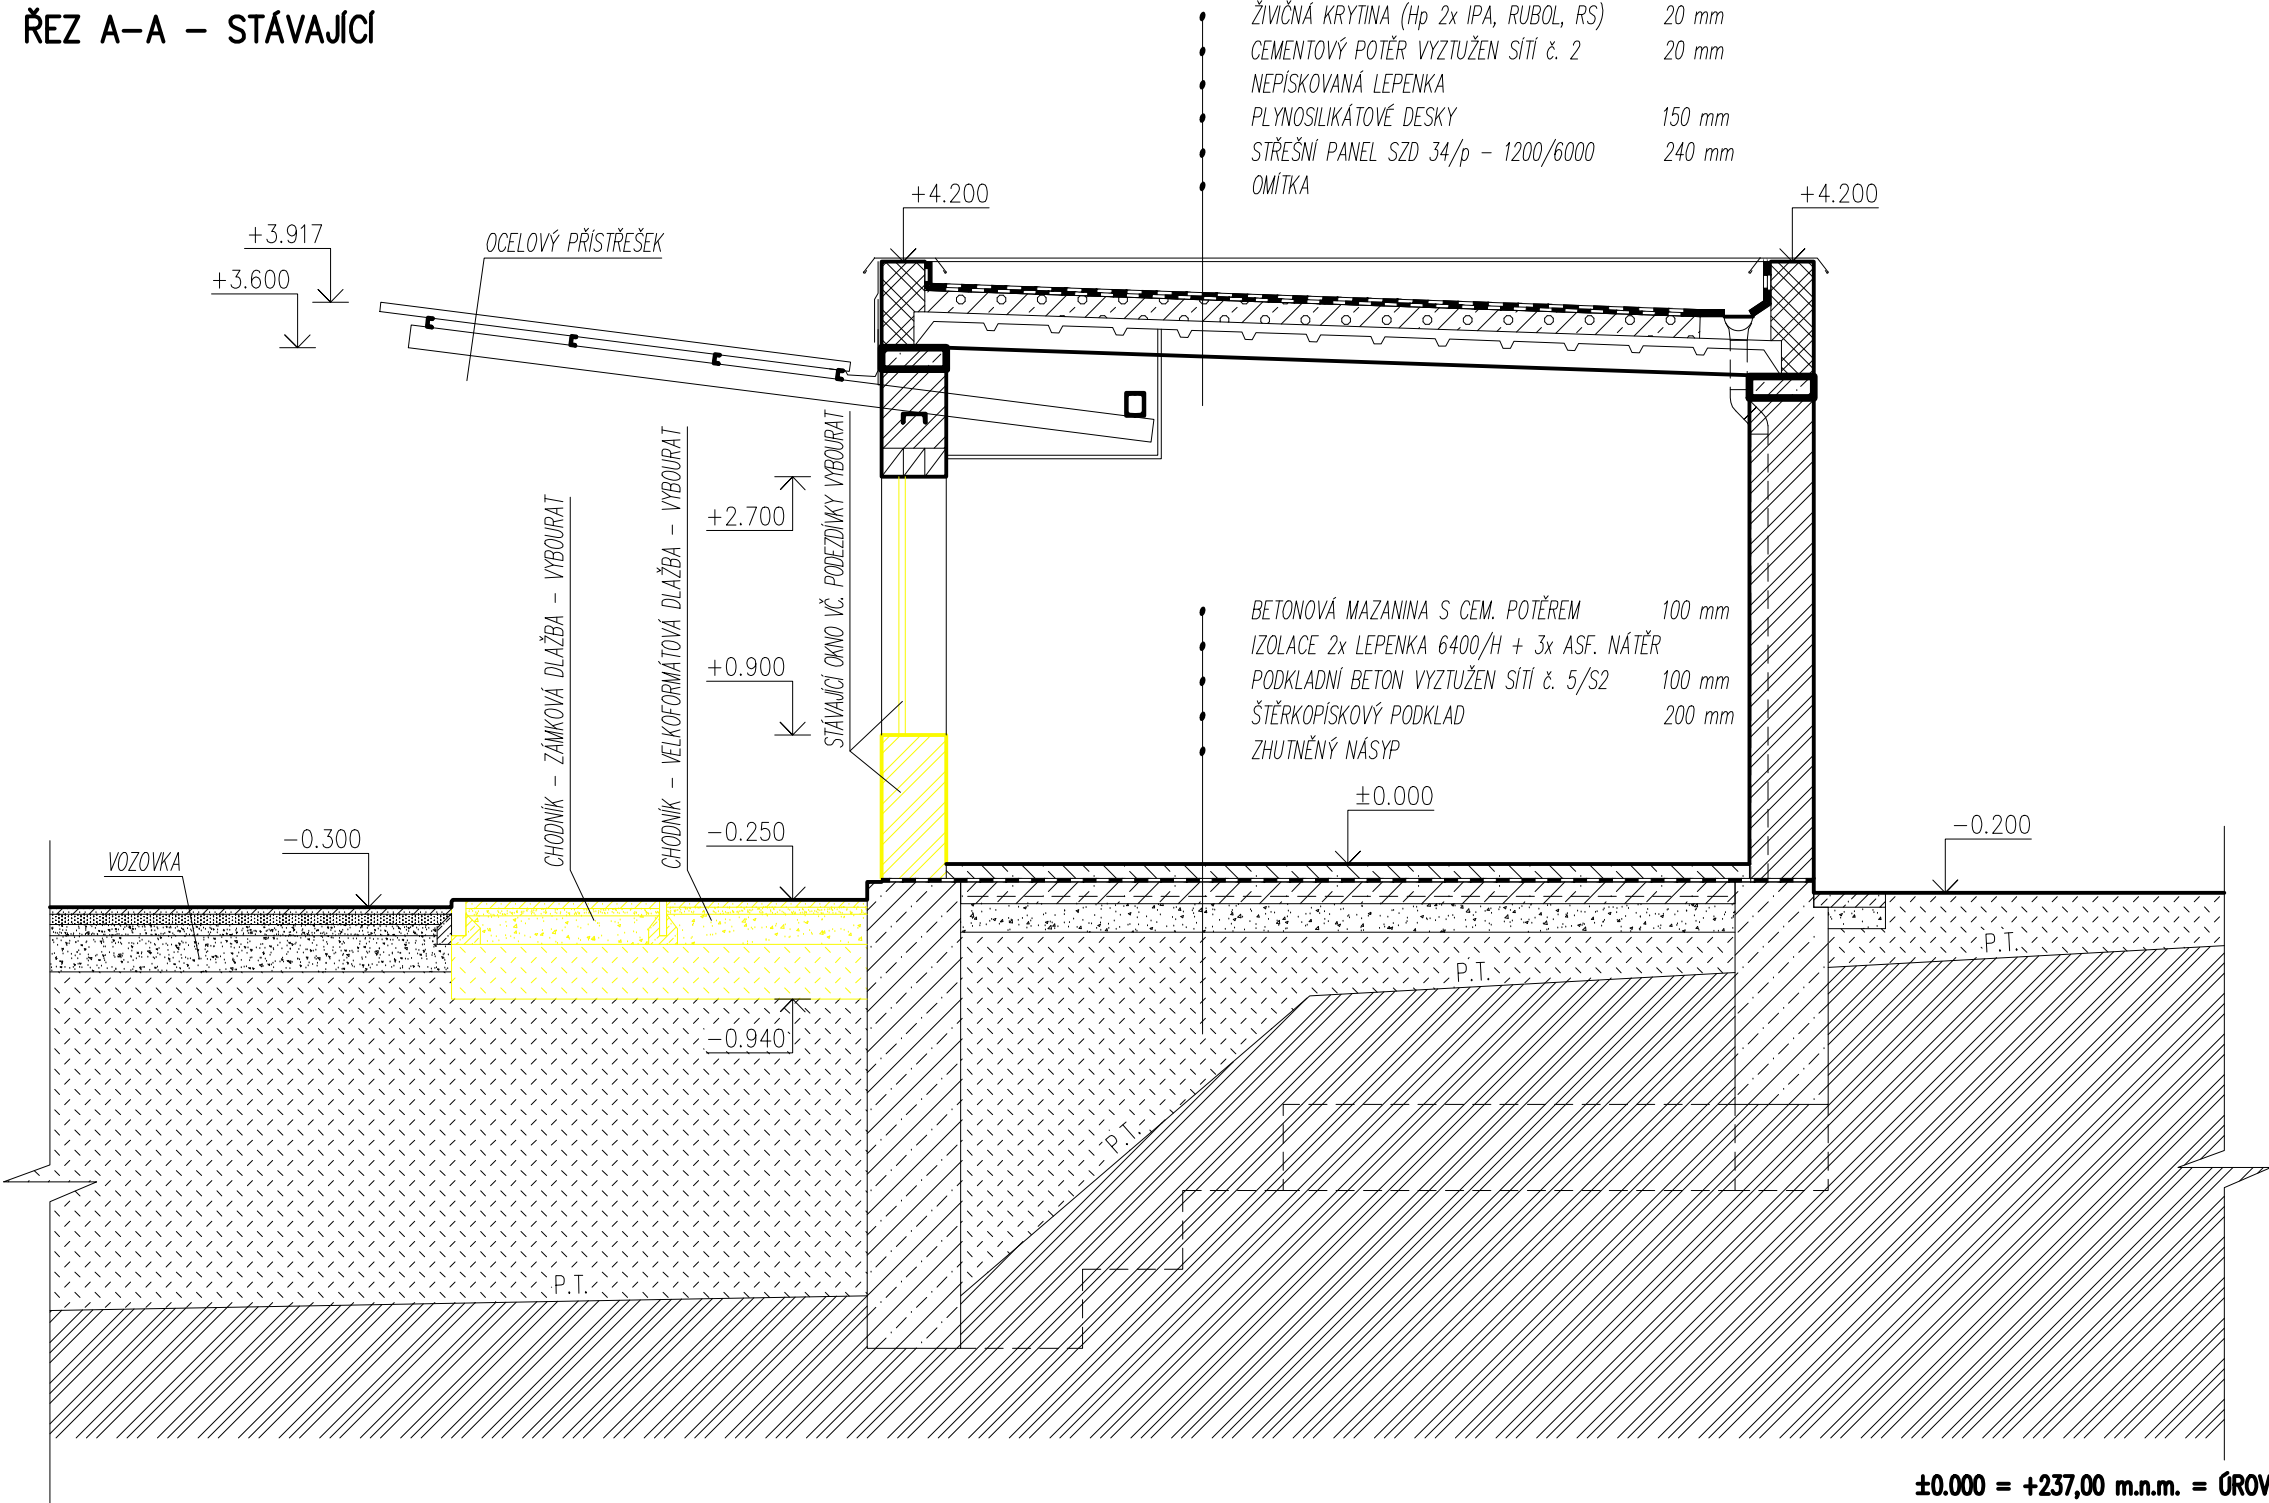


±0.000 = +237,00 m.n.m. = ÚROVEŇ STÁVAJÍCÍ PODLAHY

LEGENDA ČAR

STÁVAJÍCÍ
BOURANÉ

Veškerá práva k navrženým změnám na tomto technickém podkladu přísluší výhradně stavebníkovi a zpracovateli společnosti TRASO s.r.o. Bez souhlasu těchto společností nesmí být tento technický podklad kopírován, rozmnožován a není dovoleno postoupit jej třetím osobám.

ZODP.PROJEKTANT	VYPRACOVAL	KONTROLOVAL	 Markova 1767, 744 01 Frenštát p. Radh. Tel.: 556 880 930, www.traso.cz	
ING. JAROSLAV GERYK	RADOVAN BAJER	ING. LUBOMÍR ŠMAHLÍK		
MÍSTO STAVBY: K.Ú. Znojmo-město, parc. č. 975/1, 975/4 obec Znojmo, okres Znojmo, kraj Jiho-moravský			FORMÁT	A3
INVESTOR: Správa a údržba silnic Jiho-moravského kraje, příspěvková organizace kraje, IČ: 709 32 581			MĚŘÍTKO	1:50
AKCE : PODNIKOVÁ ČERPACÍ STANICE PHM SÚS JMK ZNOJMO			DATUM	07/2013
			ÚČEL	PDPS
OBSAH : ŘEZ A-A – STÁVAJÍCÍ			ZMĚNY	1
			Č. VÝKR.:	Č. ZÁKAZNÍKA:
			D.1.1.2.	2803/2013/P/01/Ba