


SO 255

PÚDORYS 1:100

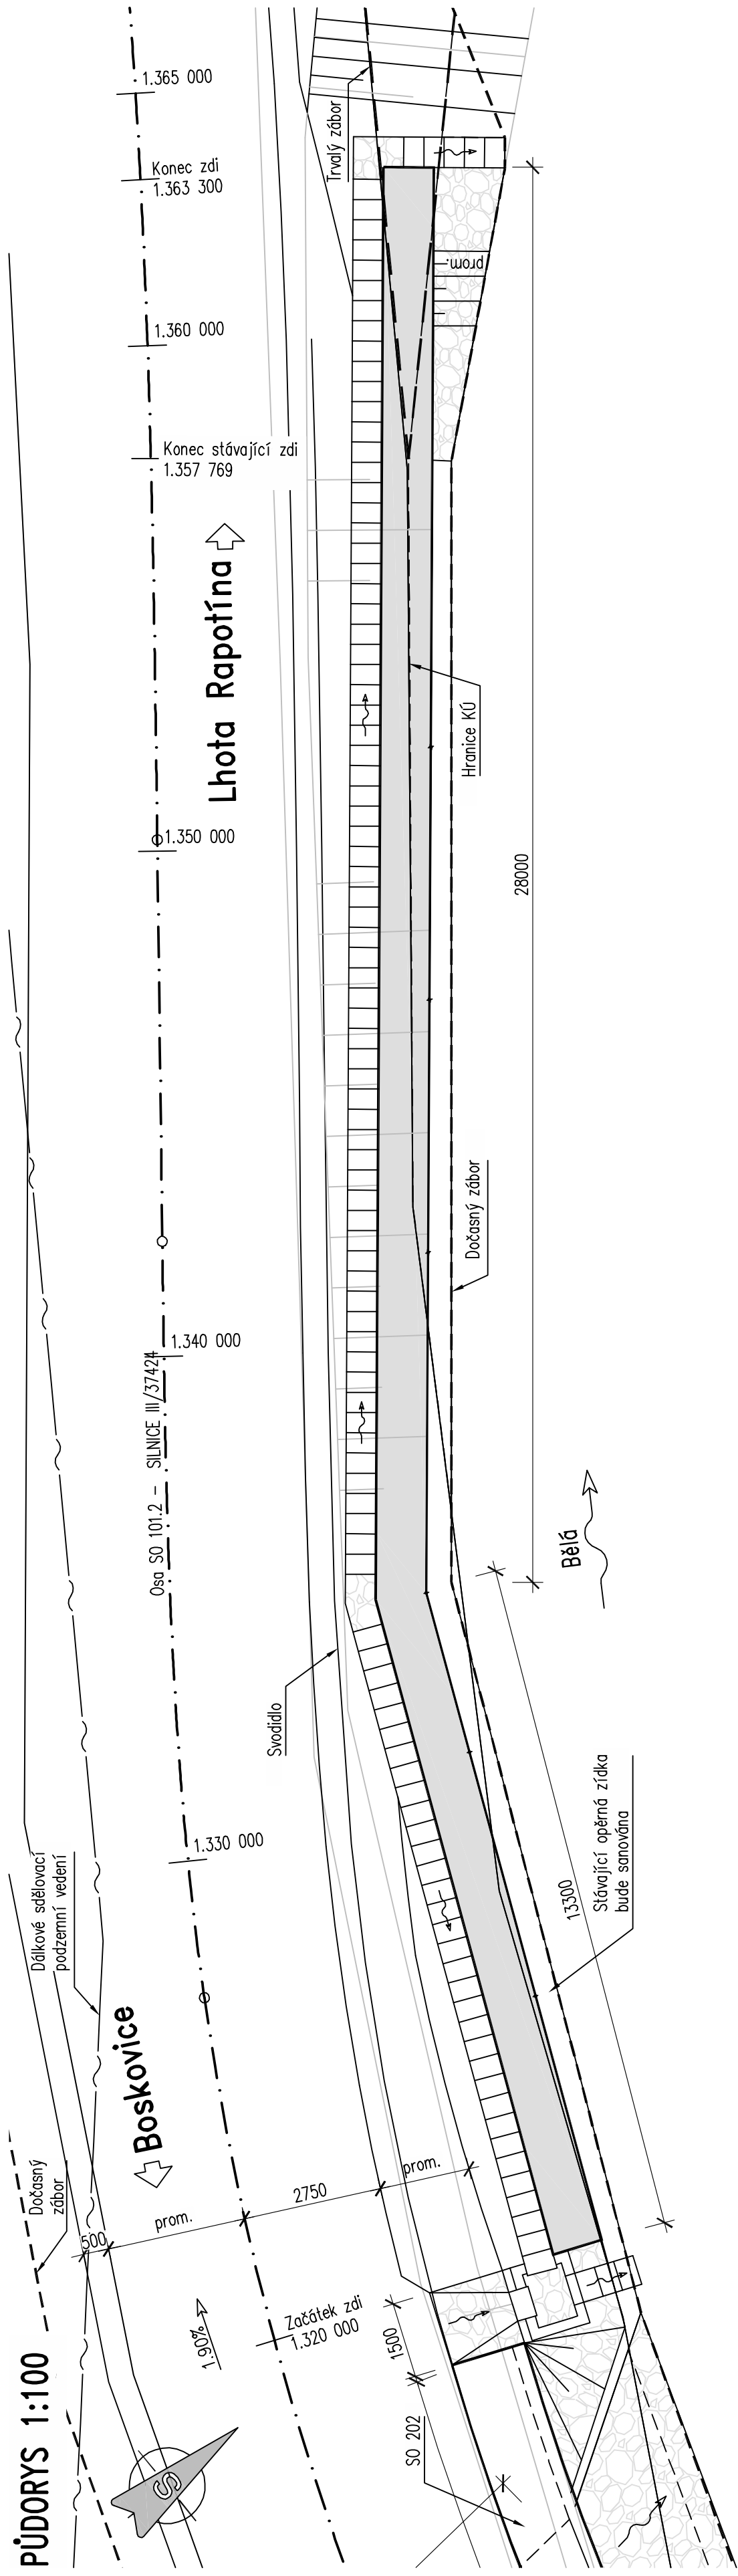

ČELNÍ POHLED 1:100

↓ Boskovic

S0 202 S0 255

Lhota Rapotína ↗

