SO 201

PODÉLNÝ ŘEZ 1:100

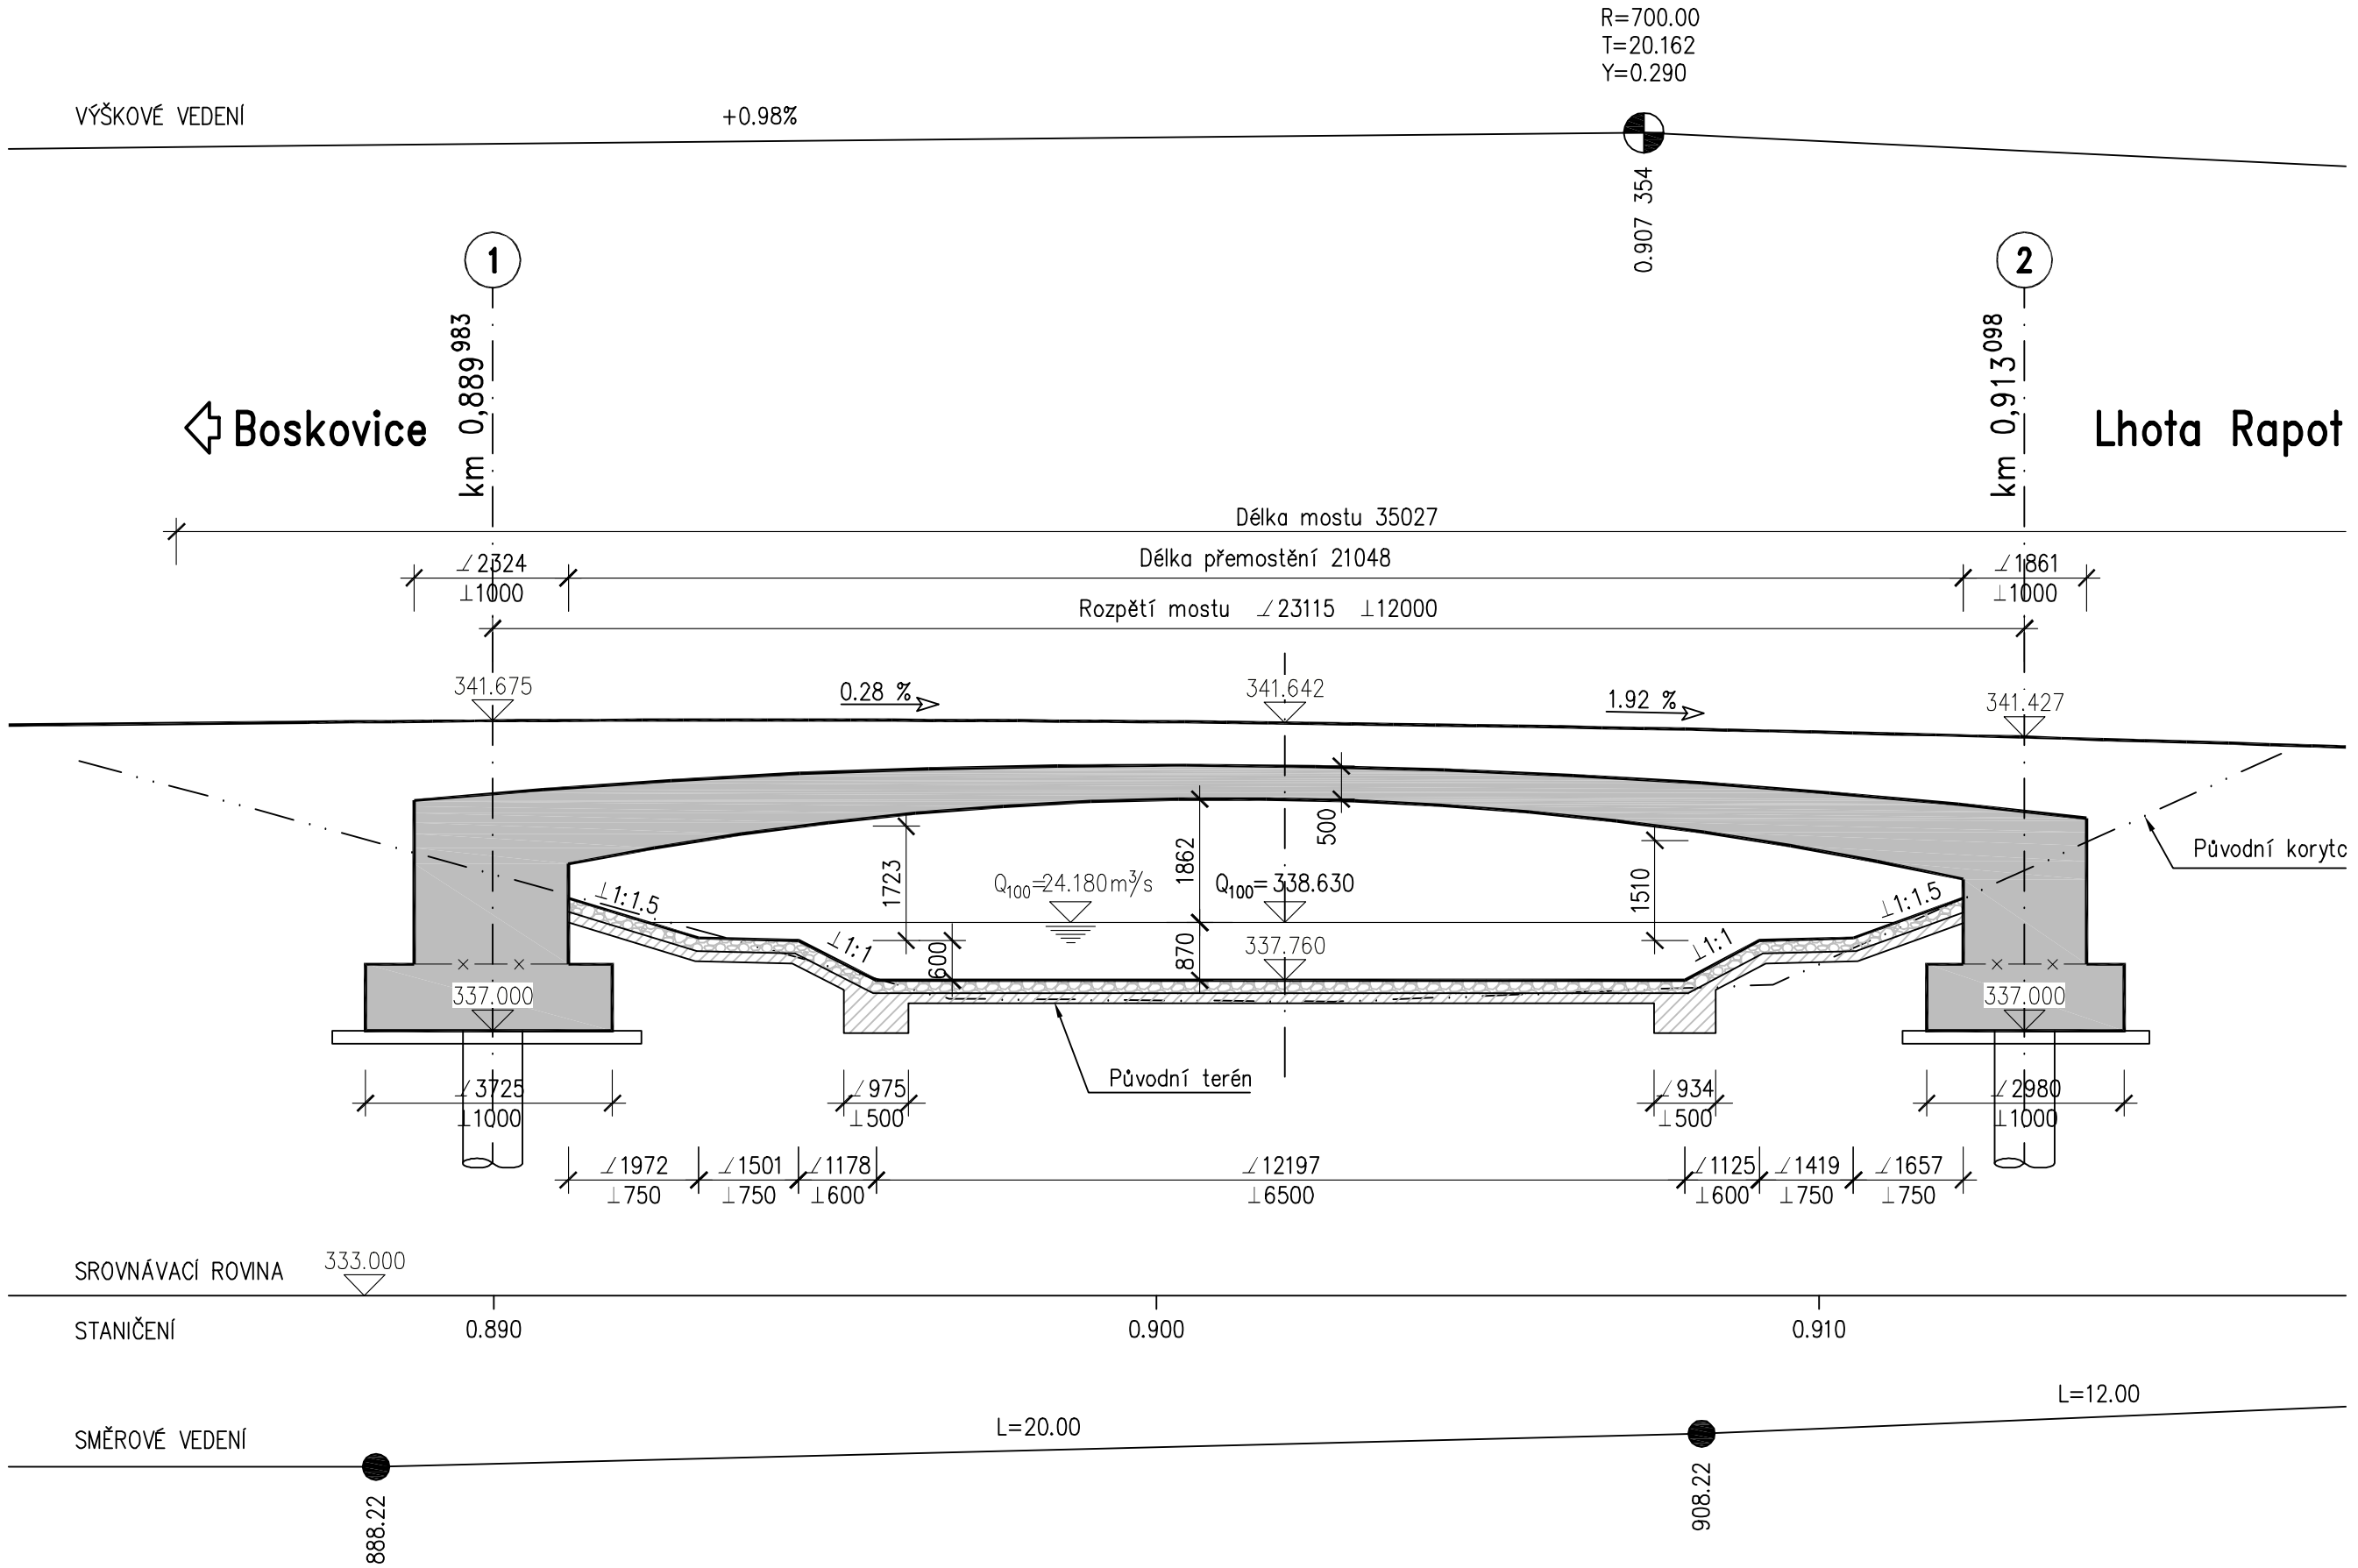
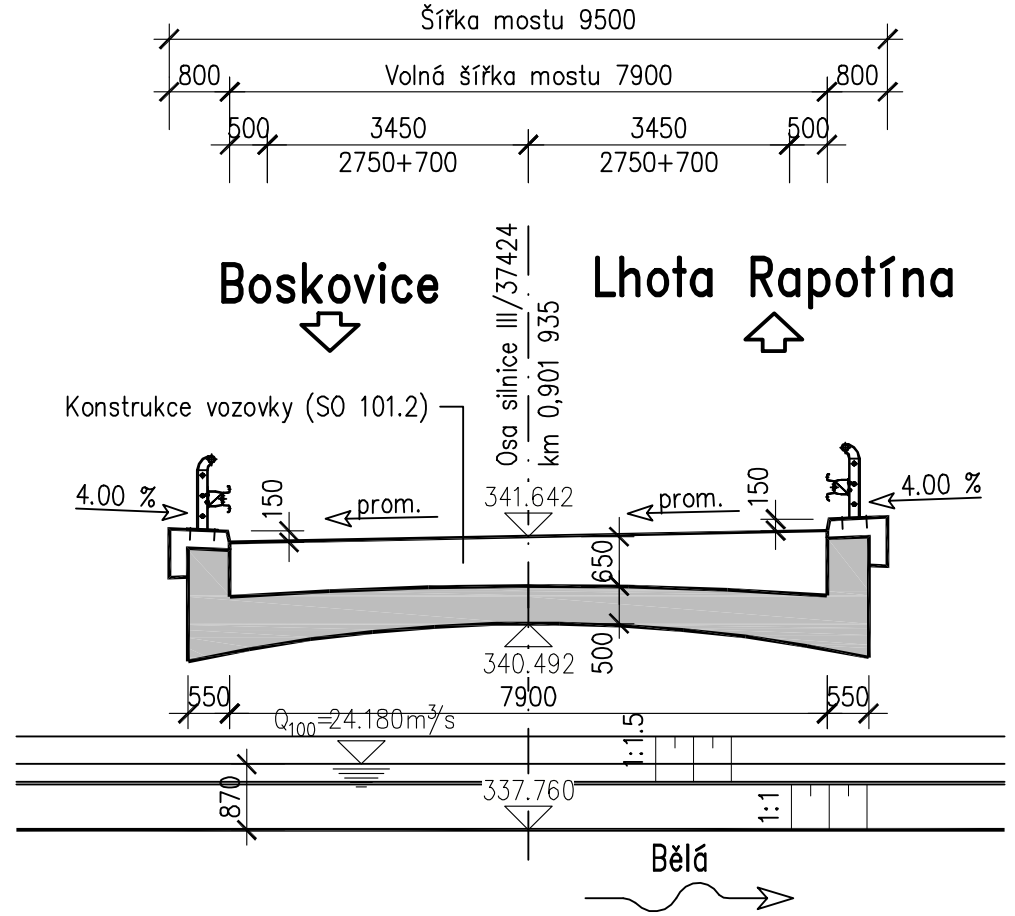
PŘÍČNÝ ŘEZ 1:100