




[illegible]

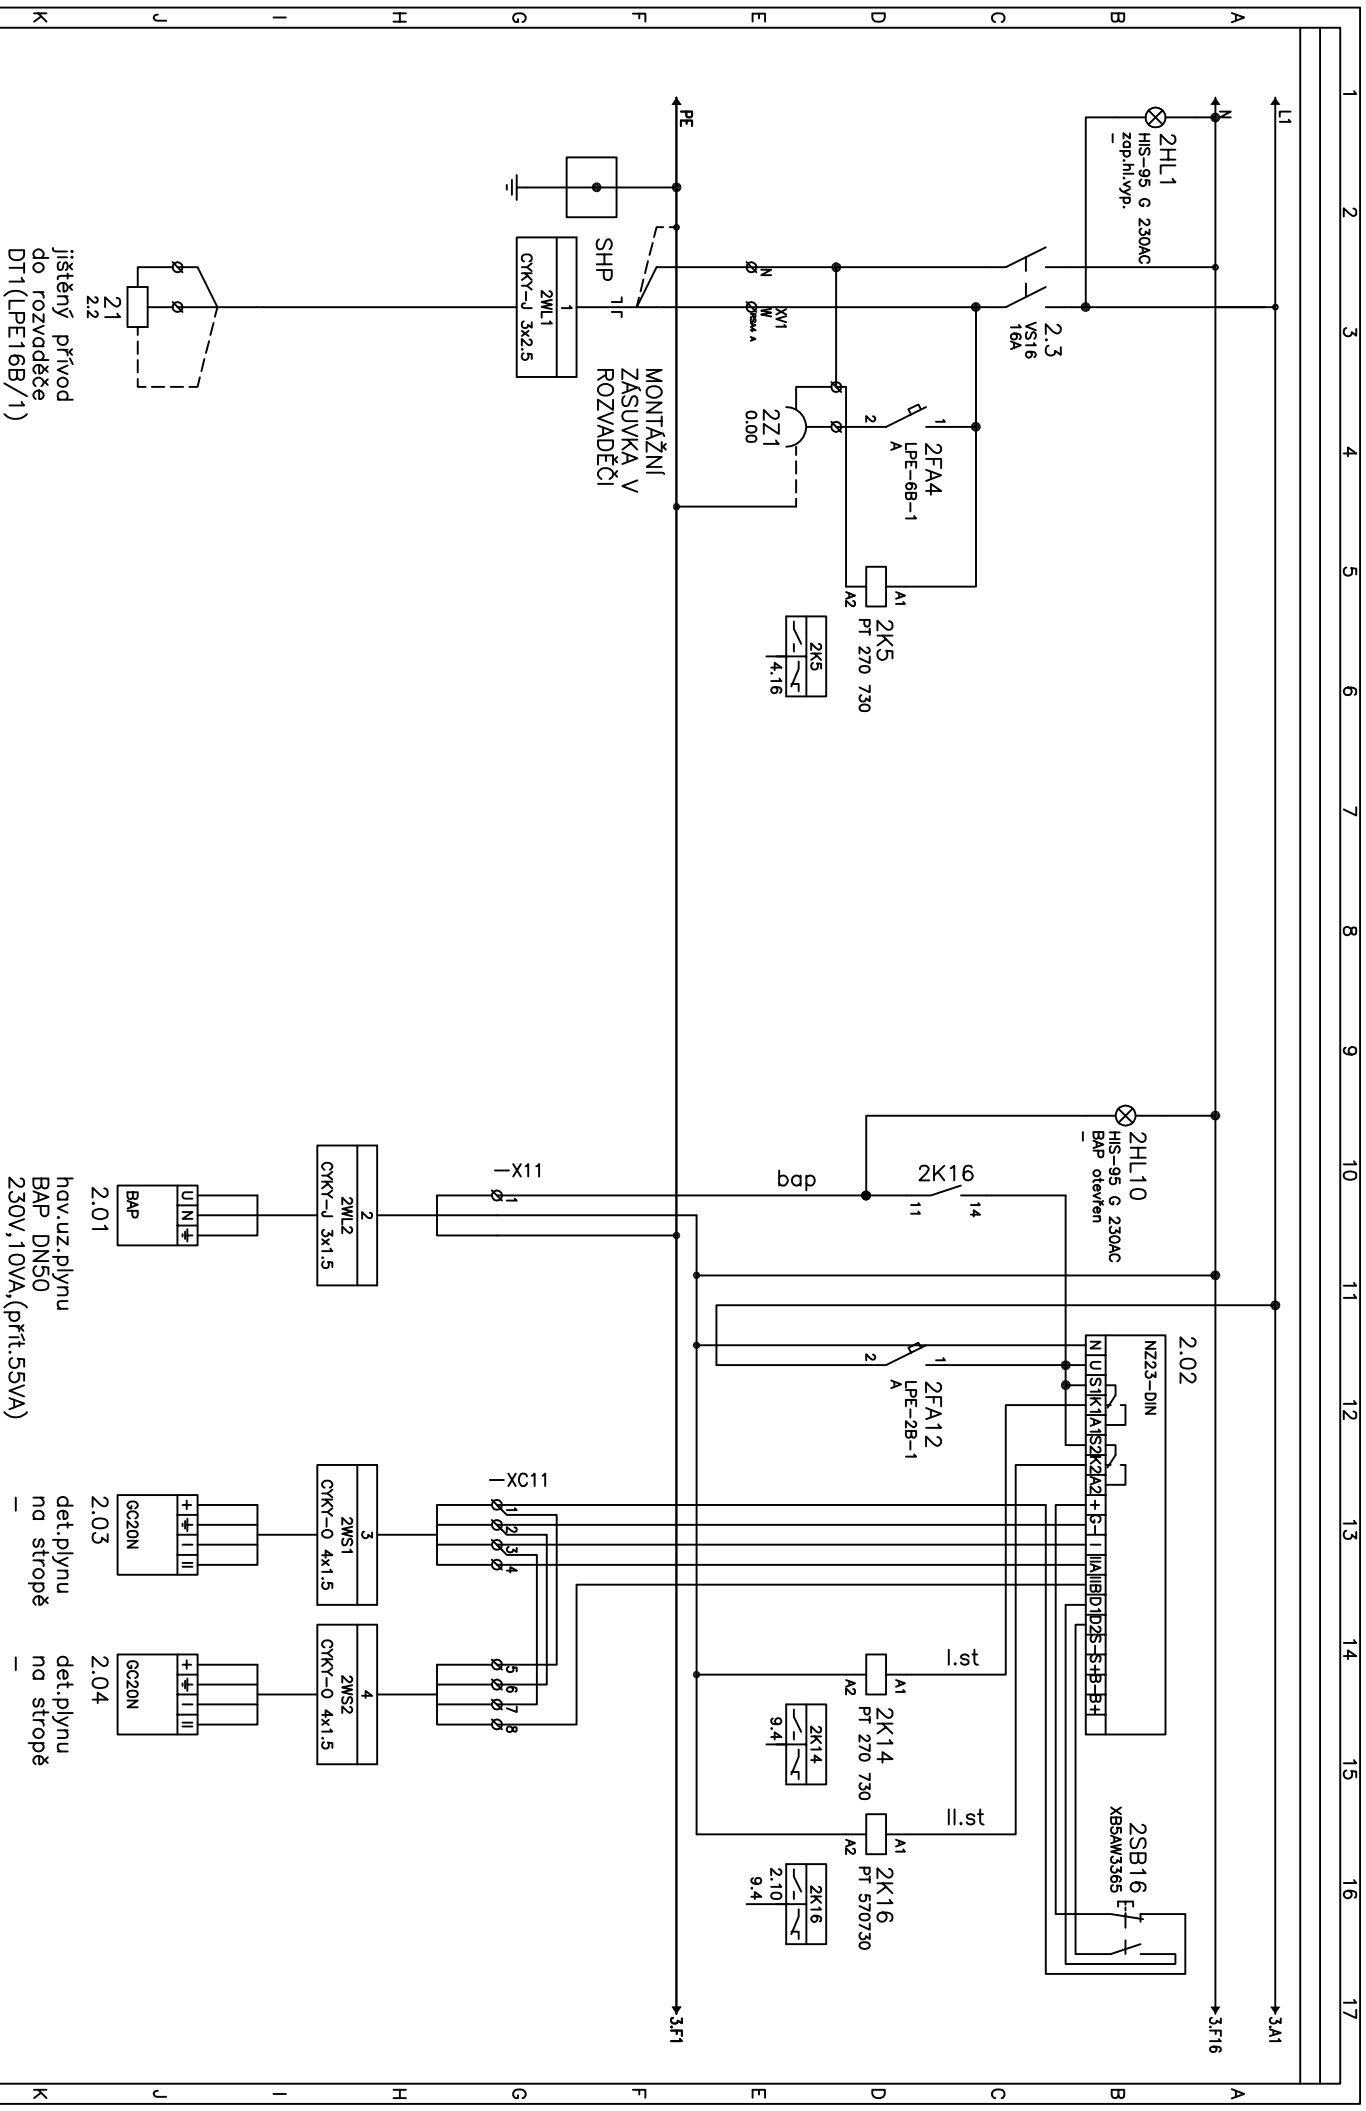


Výpracoval: Ing. J. Macířek		AKCE: Rekonstrukce plynové kotelny v budově		Ing. J. Macířek		Investor: SPŠ Jedovnice, Na větrku 663, 679 06 JEDOVNICE		Číslo: TE10/14		A.K.: 04/2014		Listů: 10	
Kontroloval: K. Živný		SPŠ Jedovnice		614 00 Brno		Obsah:		Změny/Datum:		V.č.:		List: 2	
Datum : 28.04.2014		Elektroinstalace a MaR plynové kotelny		tel. 545 581 904		Zapojení DT1		Měřtko: N		120			

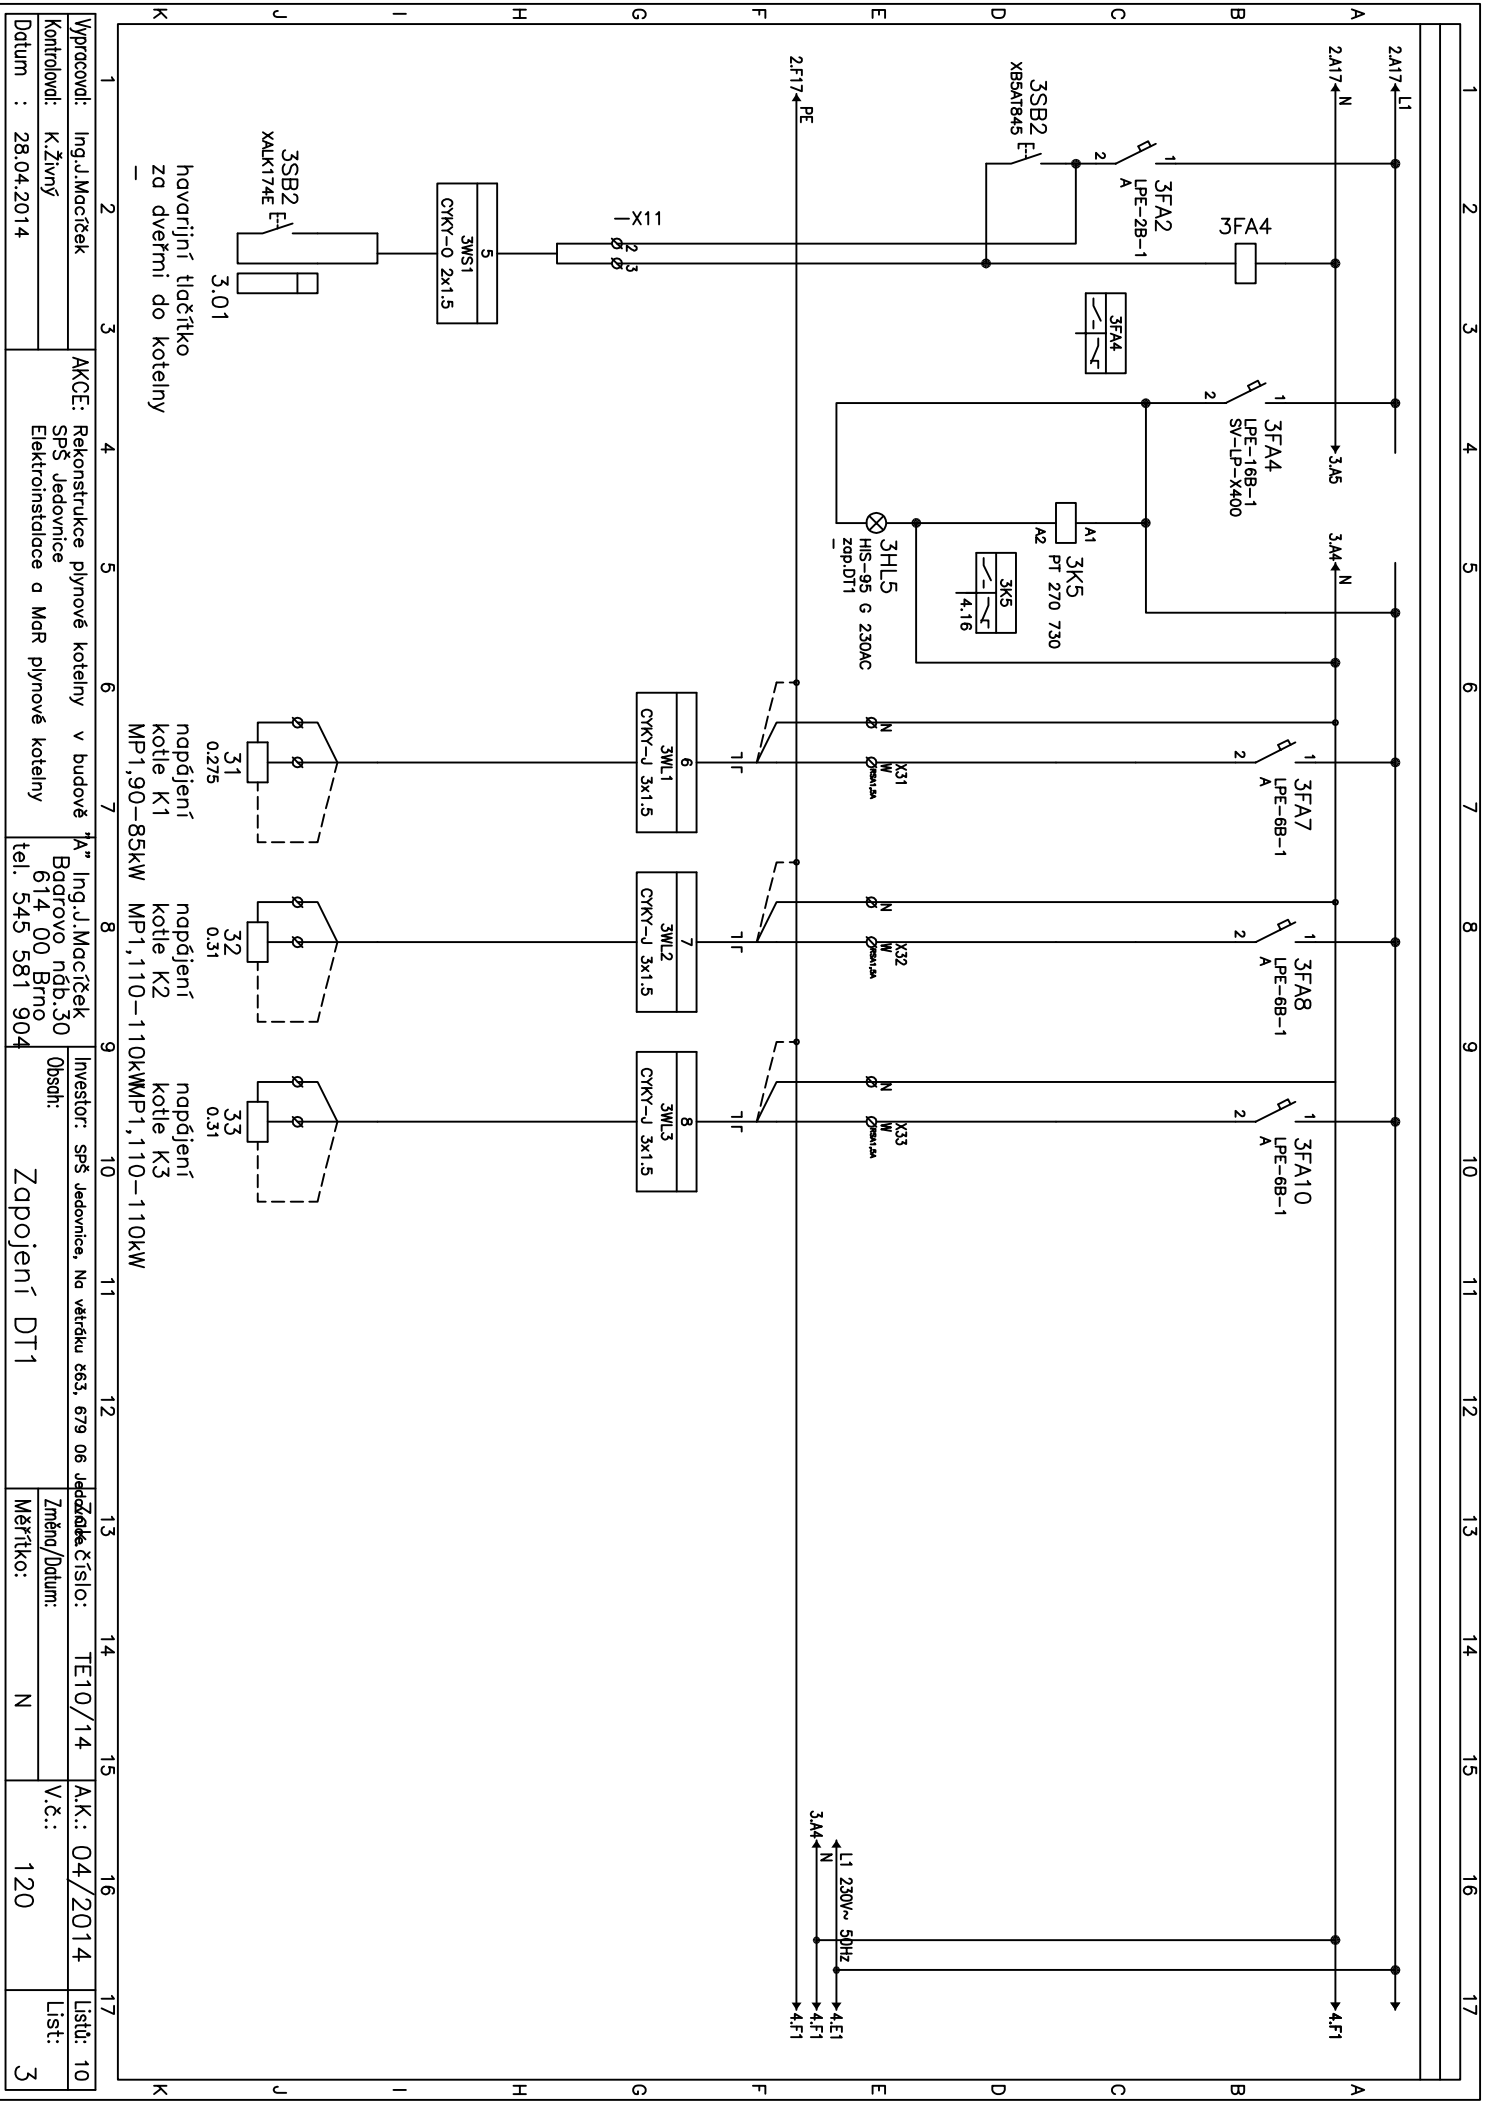

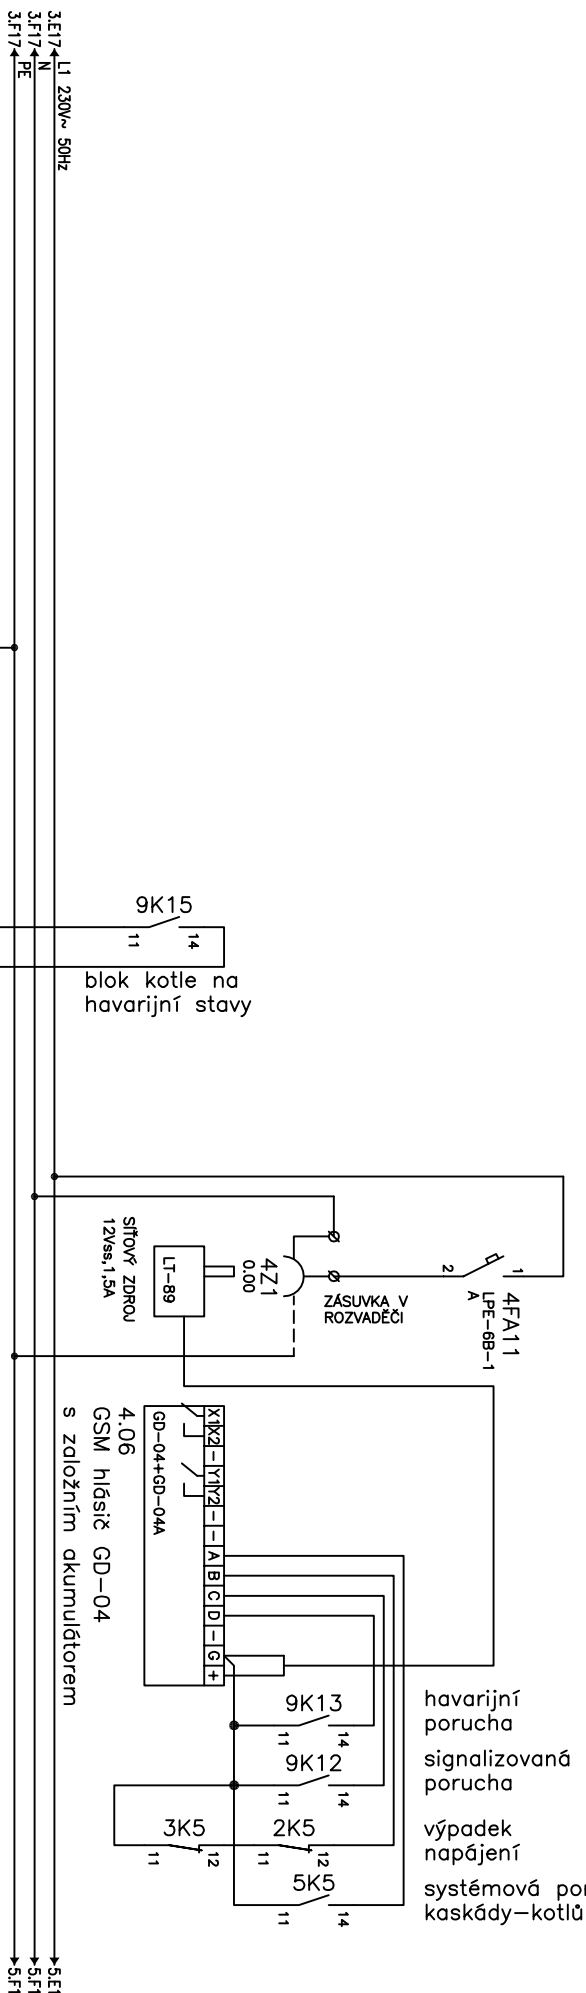

4.06 GSM hlásič GD-04  
s záložním akumulátorem

havarijní porucha  
signalizovaná porucha  
výpadek napájení  
systémová porucha  
kaskády-kotlů

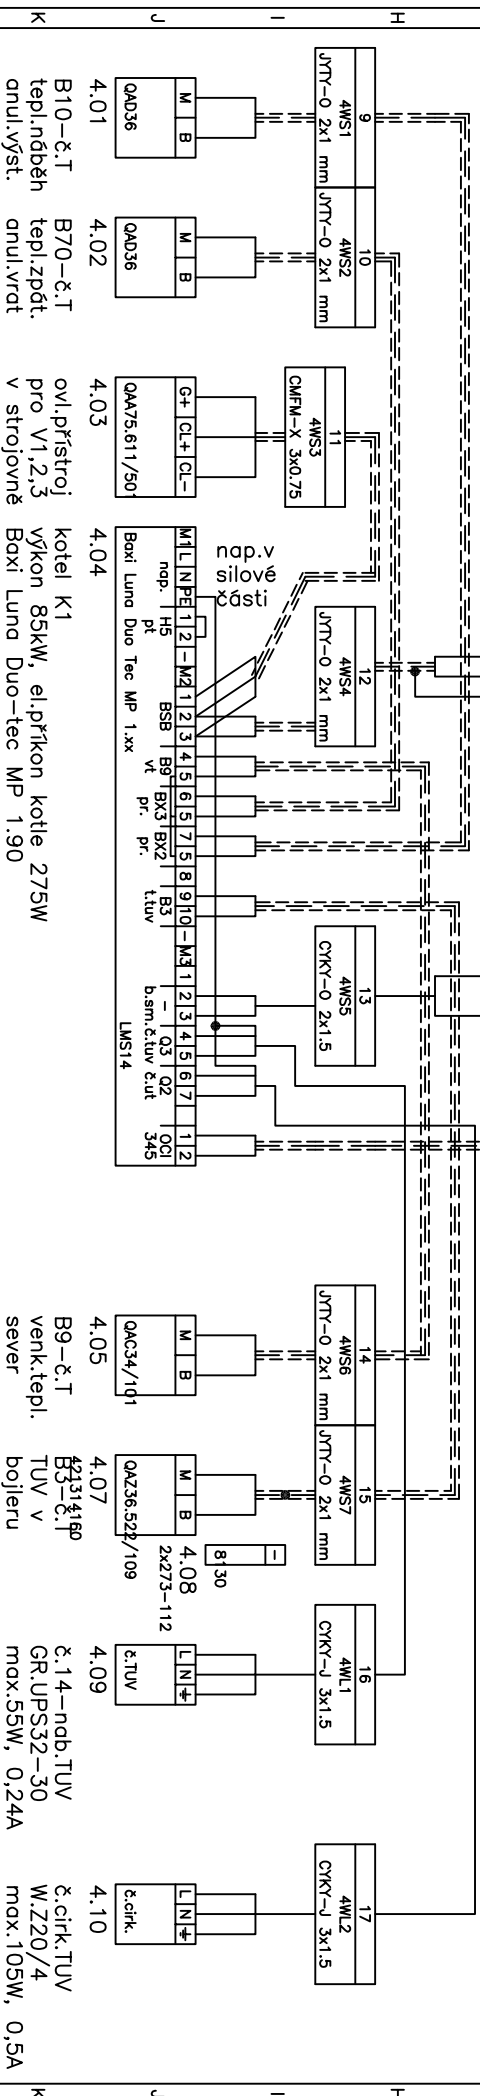



Vypracoval: Ing. J. Maciček	AKCE: Rekonstrukce plynové kotelny v budově	1. Ing. J. Maciček	Investor: SPŠ Jedovnice, Na větrku 663, 679 06	Jednotlivé číslo: TE10/14	A.K.: 04/2014	Ústí: 10
Kontroloval: K. Živný	SPŠ Jedovnice	SPŠ Jedovnice	Obsah: Zapojení DT1	Změna/Datum: N	V.č.: 120	List: 4
Datum: 28.04.2014	Elektroinstalace a MaR plynové kotelny	tel. 545 581 904				

## 5.03

AVS 75 no dln

DI/Al	NTC	NTC	X50-BSB	X30	EX21/FX29	L	OX23	PE	L	2R-230V	2R-230V	N	OX21	N	PE	L
M	H2	M	BSX22	M	BSX21	1	2	-	-	-	-	-	-	-	-	-

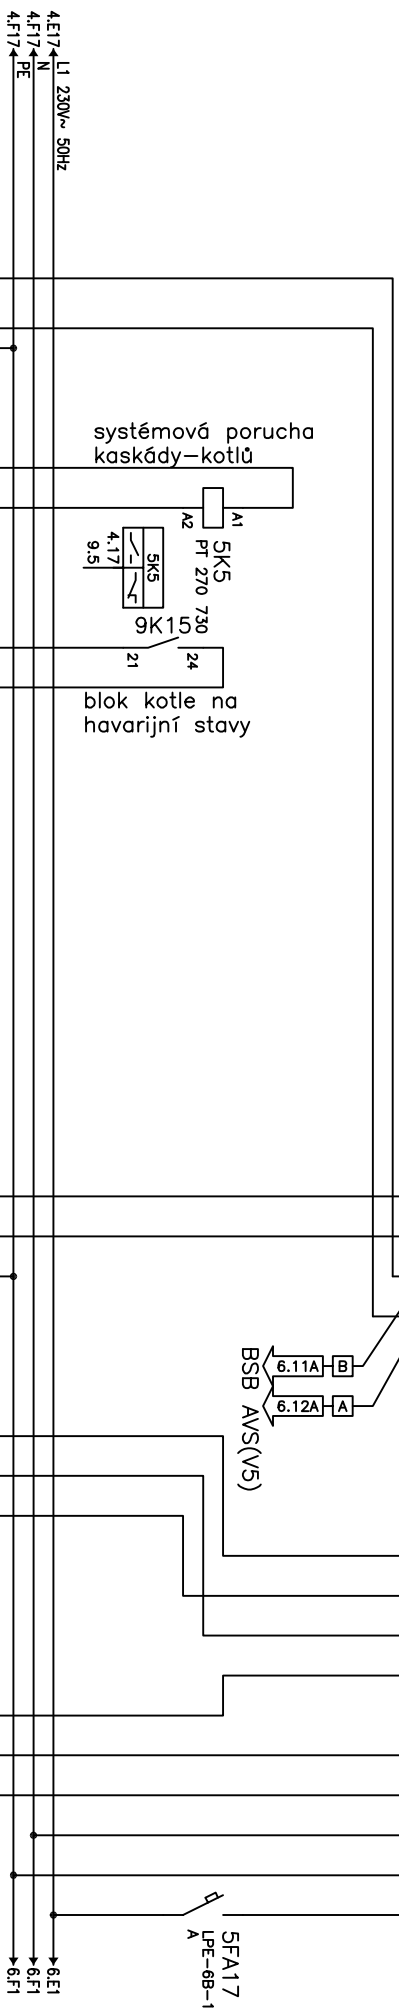


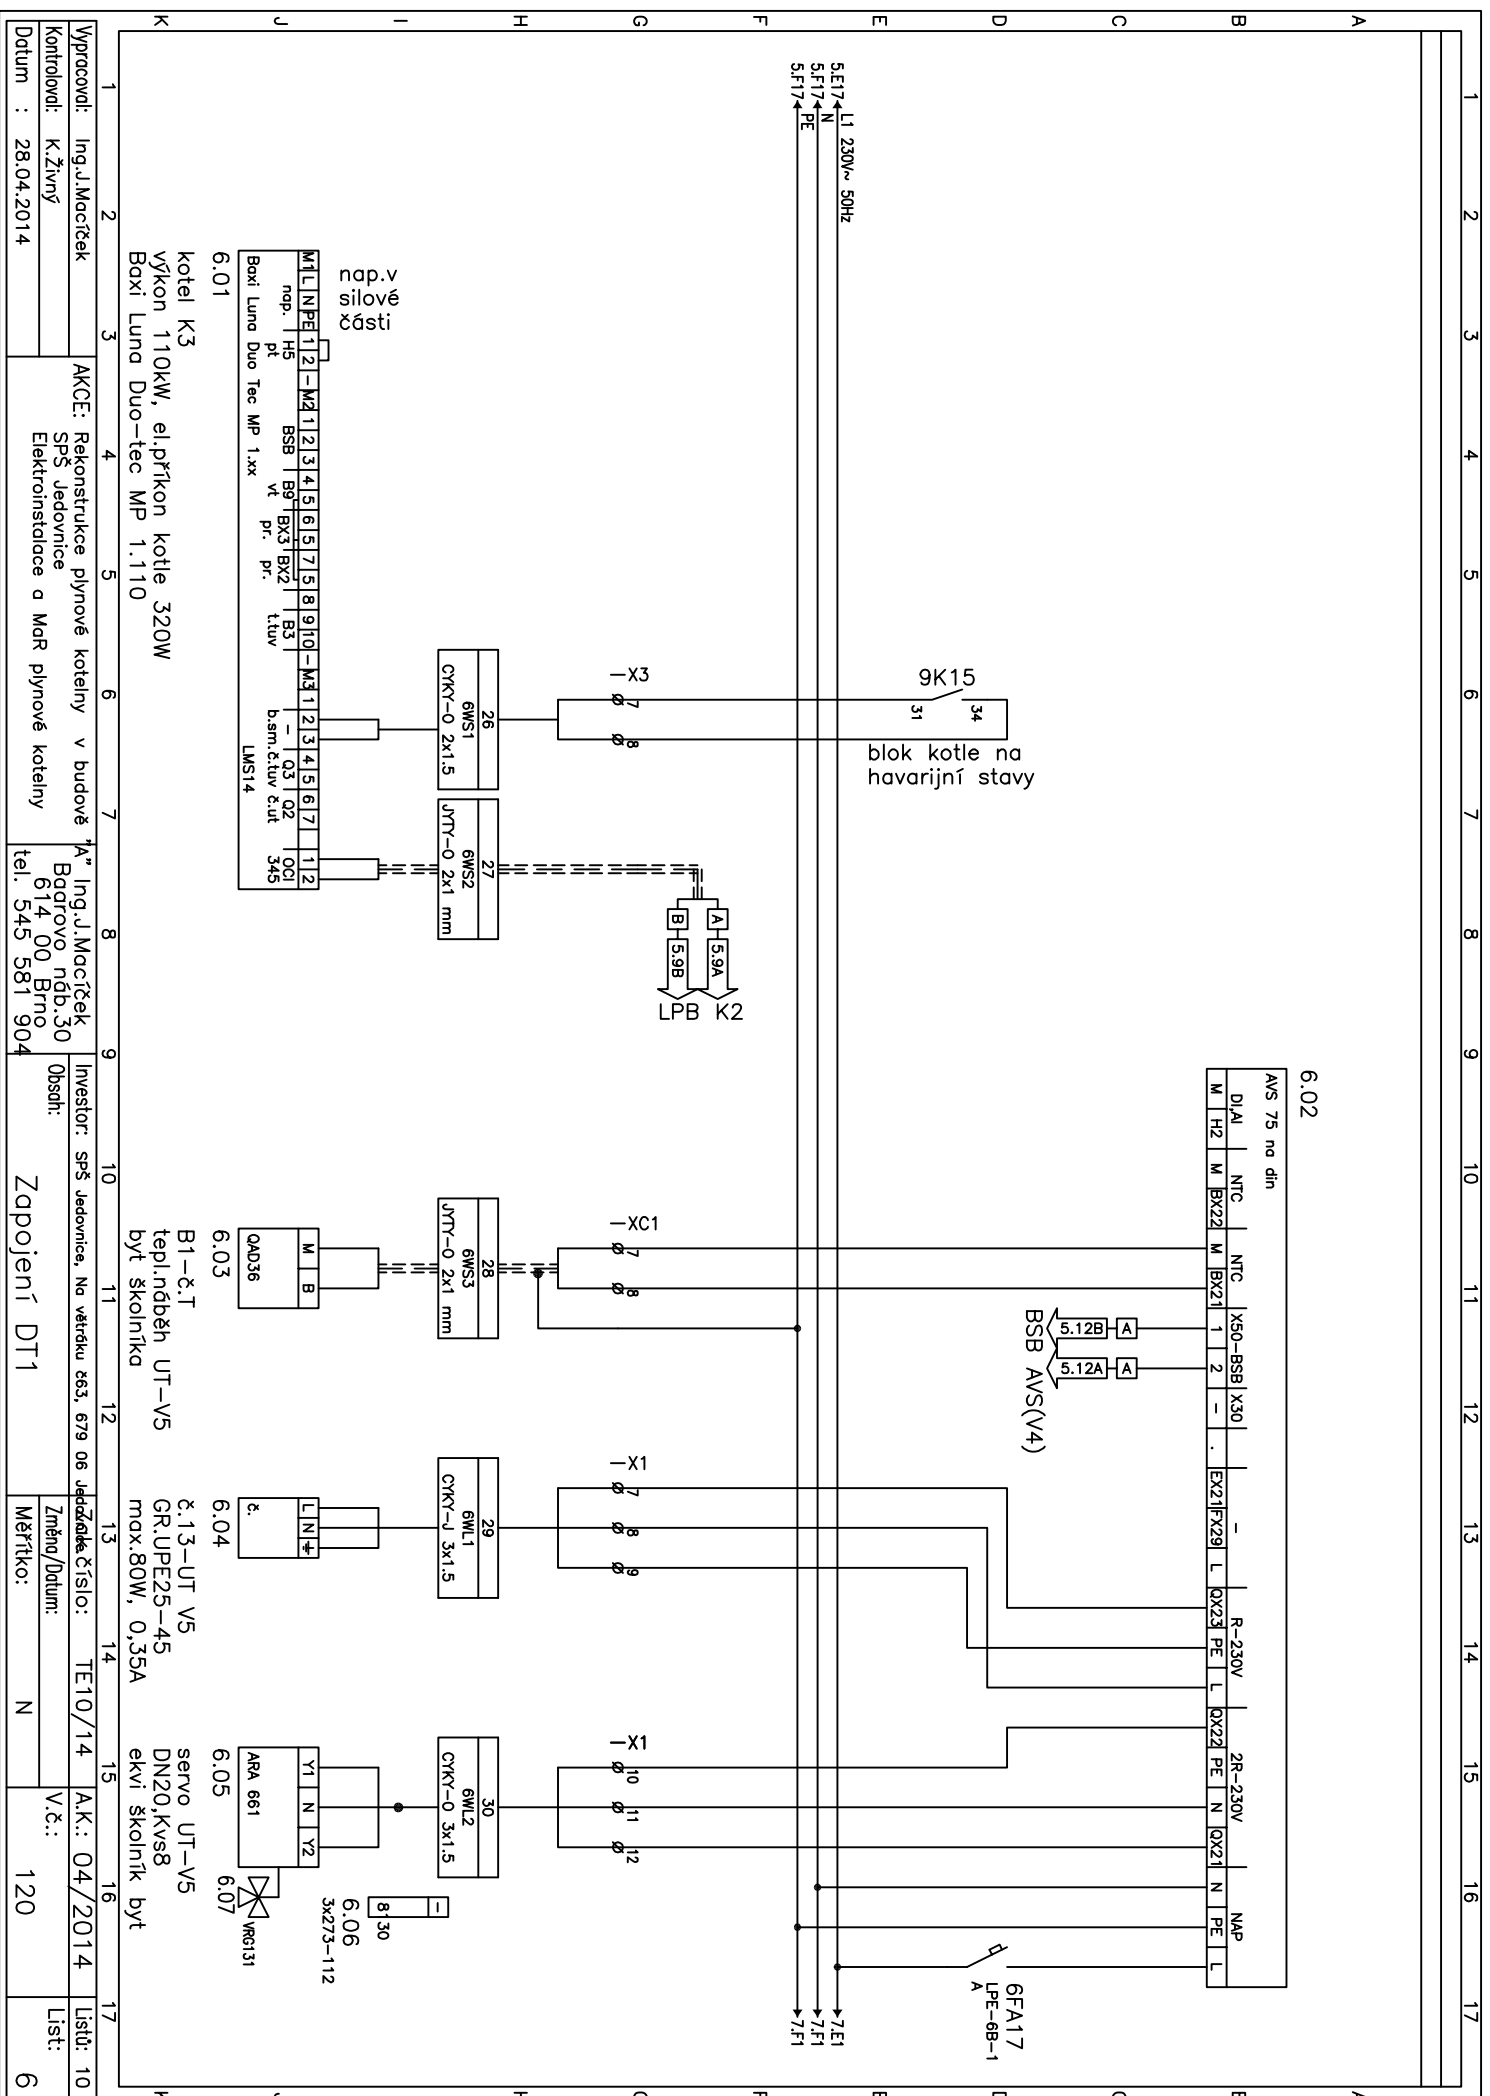

7.01

AVS 75 no din


D/AI	NTC	NTC	X50-BSB	X30		R-230V	2R-230V	NAP
M	H2	M	BX22	M	BX21	1	2	-
						EX21/FX29	L	OX23
						PE	L	OX22
						PE	N	OX21
							N	PE
								L

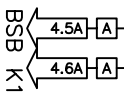

7.07


AVS 75 no din

D/AI	NTC	NTC	X50-BSB	X30		R-230V	2R-230V	NAP
M	H2	M	BX22	M	BX21	1	2	-
						EX21/FX29	L	OX23
						PE	L	OX22
						PE	N	OX21
							N	PE
								L

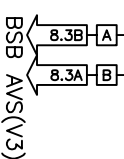


7FA9  
LPE-6B-1


7FA17  
LPE-6B-1

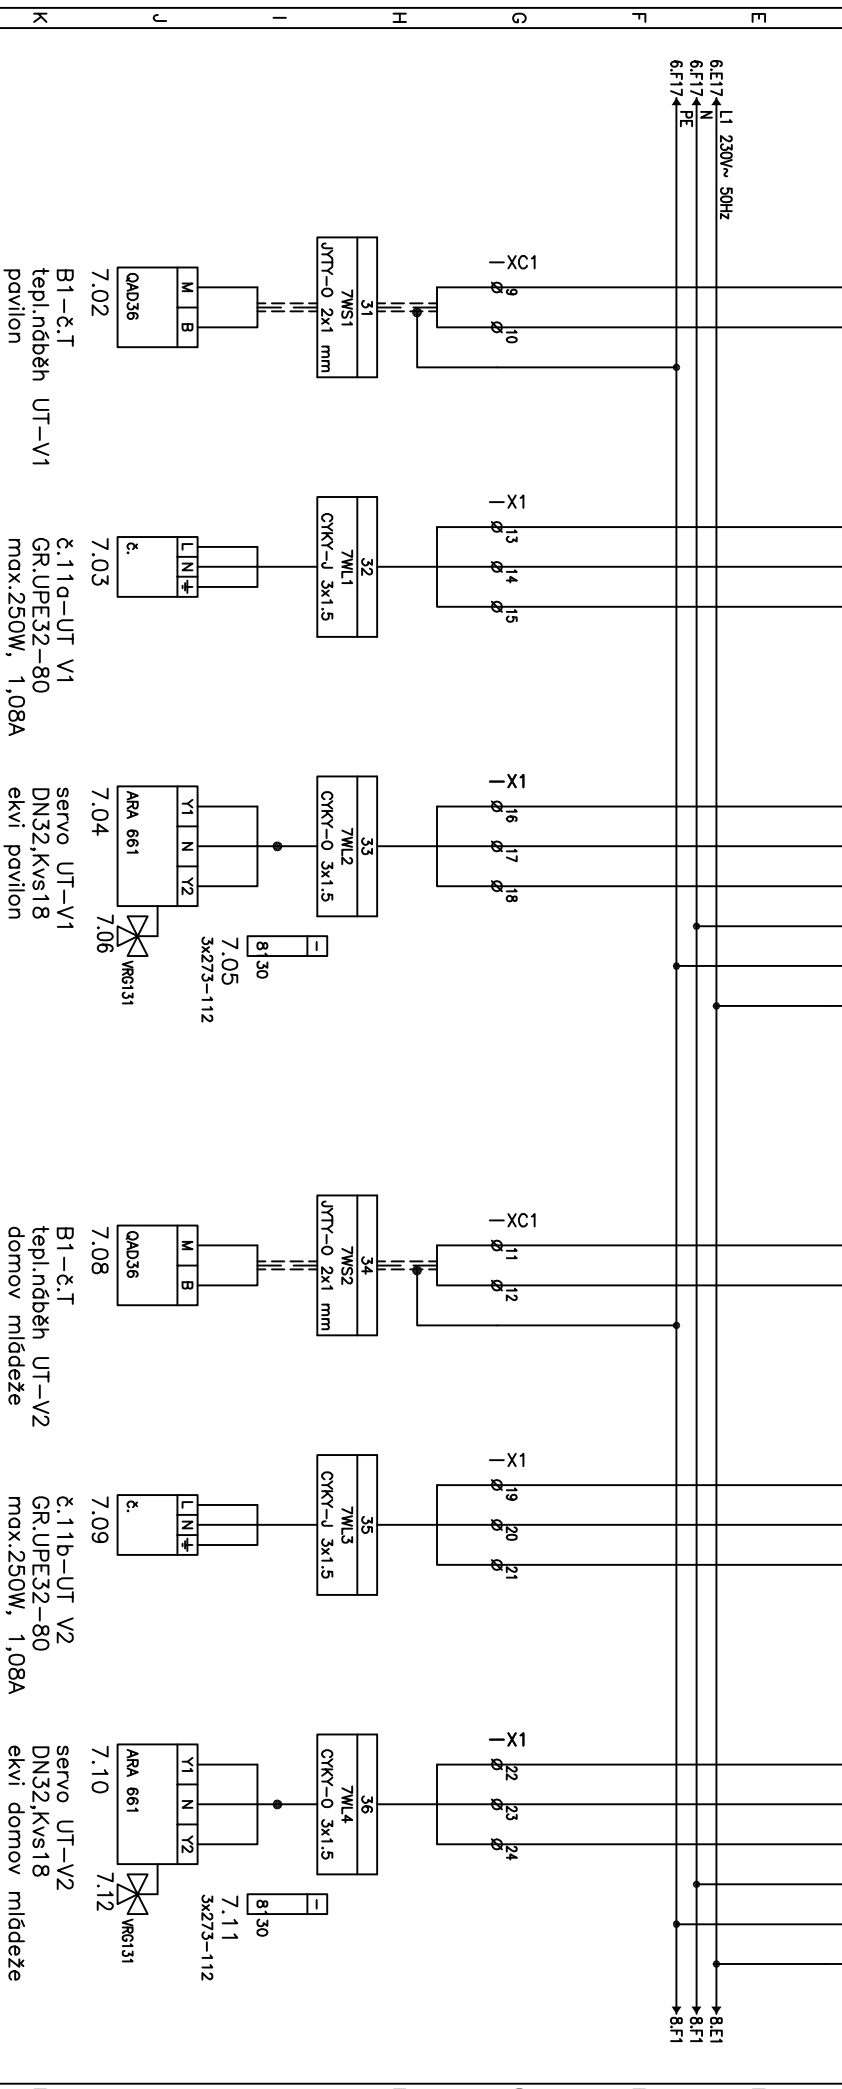

Vypracoval: Ing.J.Macřtek	AKCE: Rekonstrukce plynové kotelny v budově 1 <sup>a</sup> Ing.J.Macřtek	Investor: SPŠ Jedovnice, Na větrku 663, 679 06 JEDOVNICE	Změna/Datum: TE10/14	A.K.: 04/2014	Liřt: 10
Kontroloval: K.Živný	SPŠ Jedovnice	Bořtrovo náb.30	Obsah:		
Datum : 28.04.2014	Elektroinstalace a Mař plynové kotelny	614 00 Brno	Zapojení DT1	Měřtko: N	V.č.: 120
		tel. 545 581 904			Liřt: 7

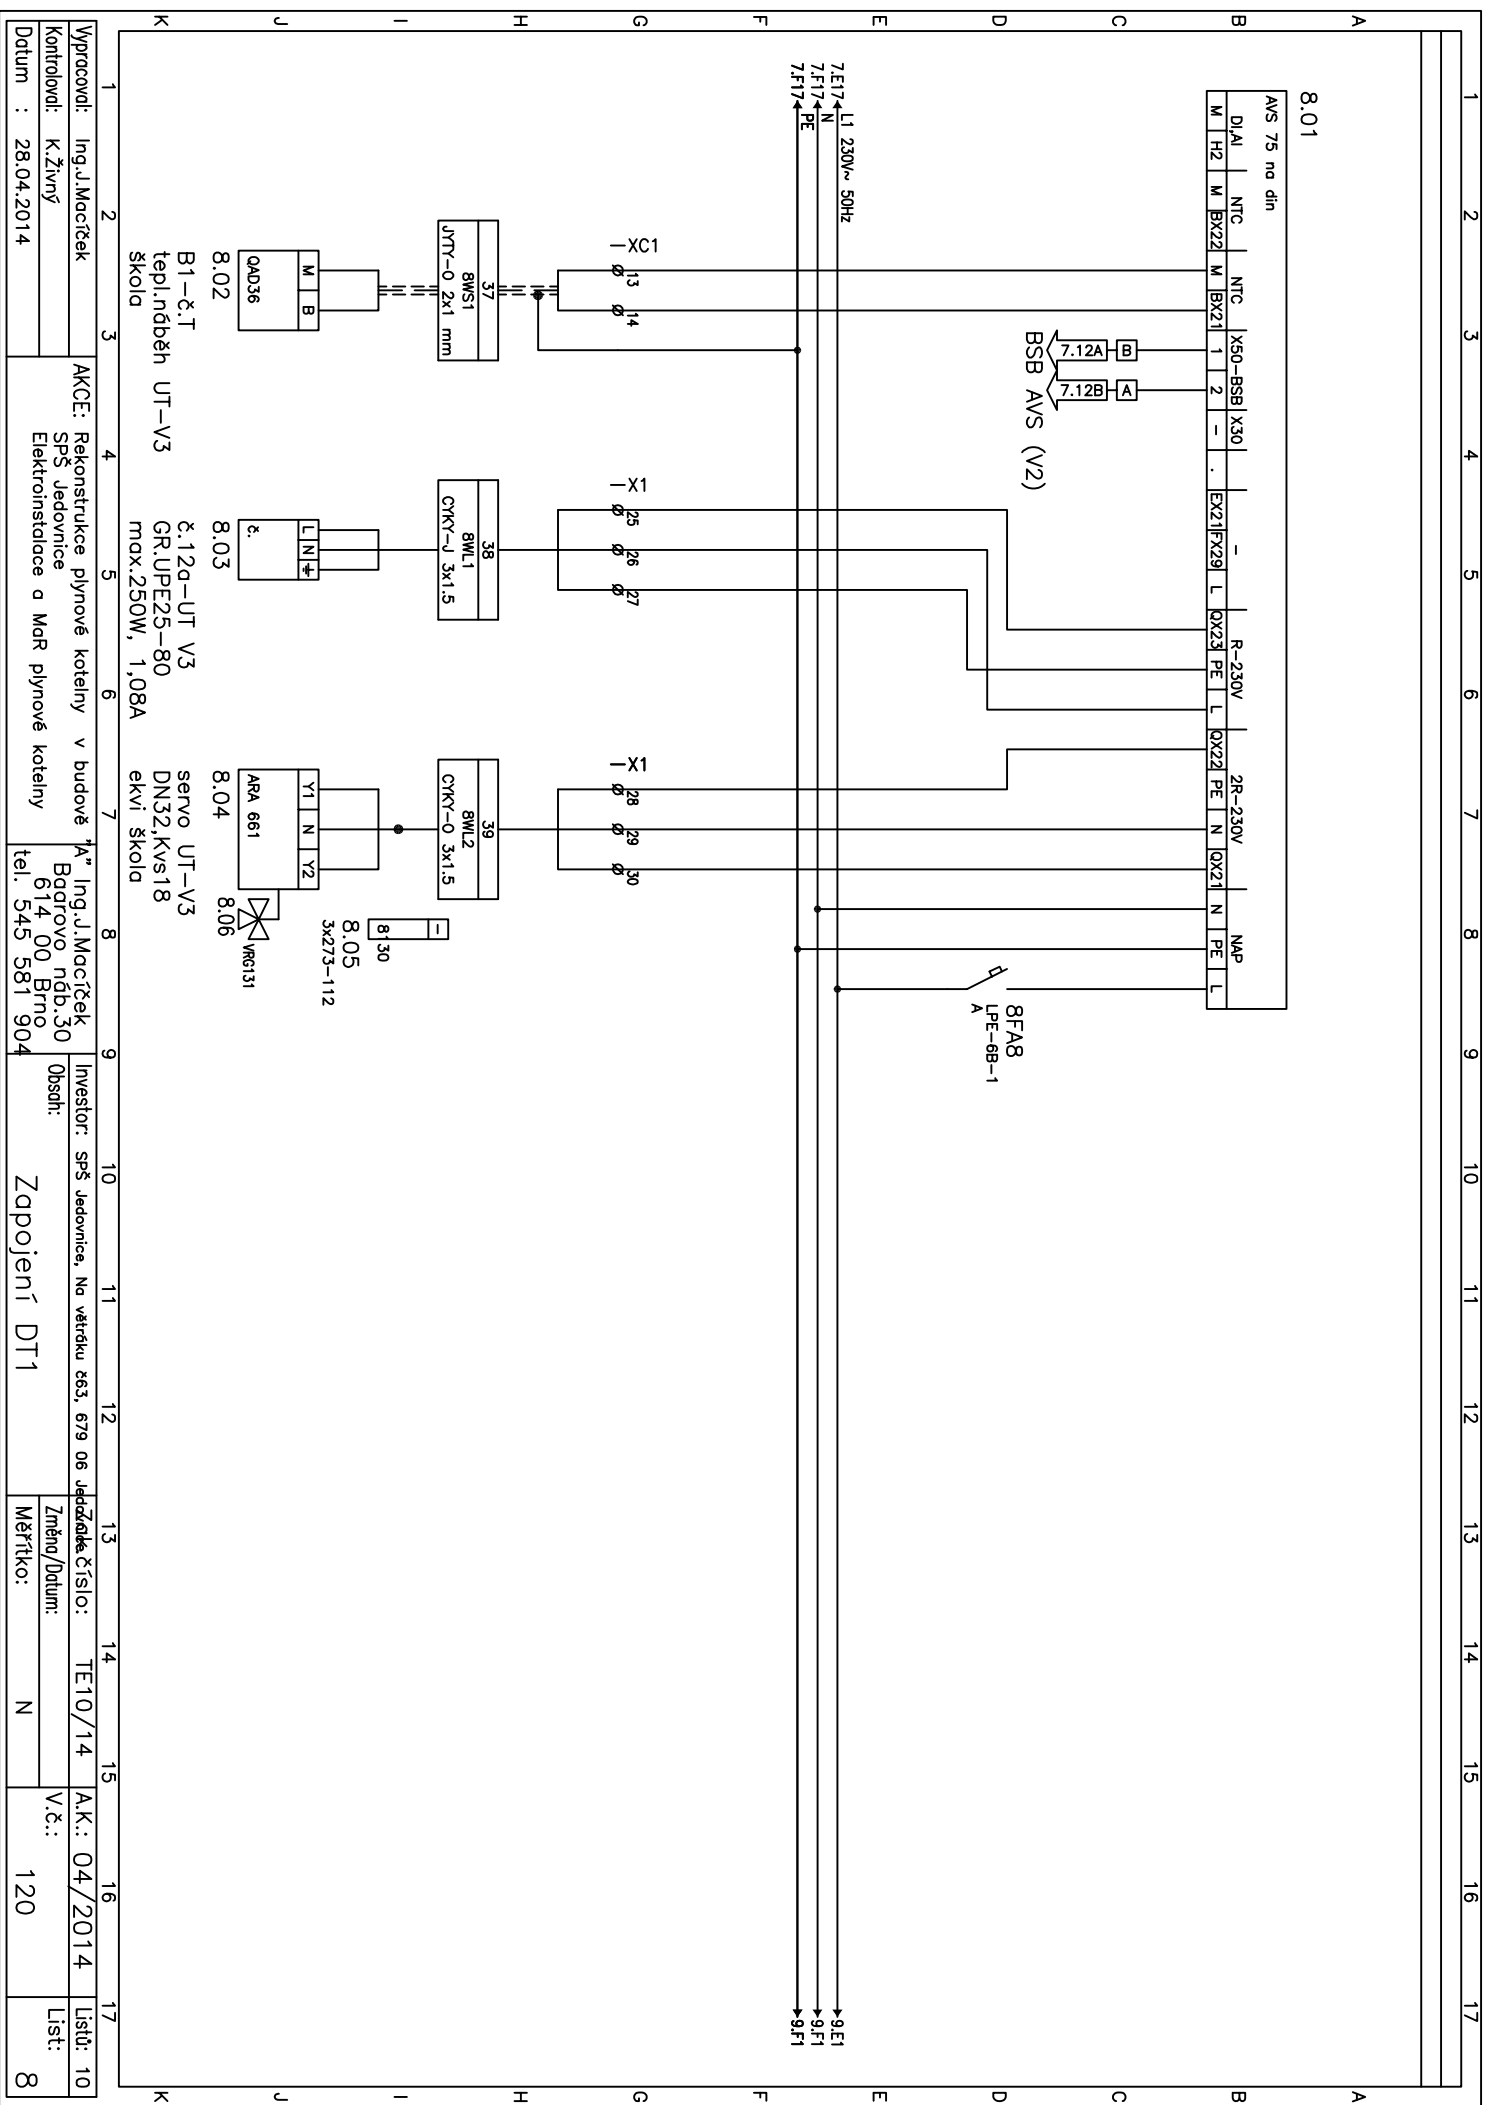



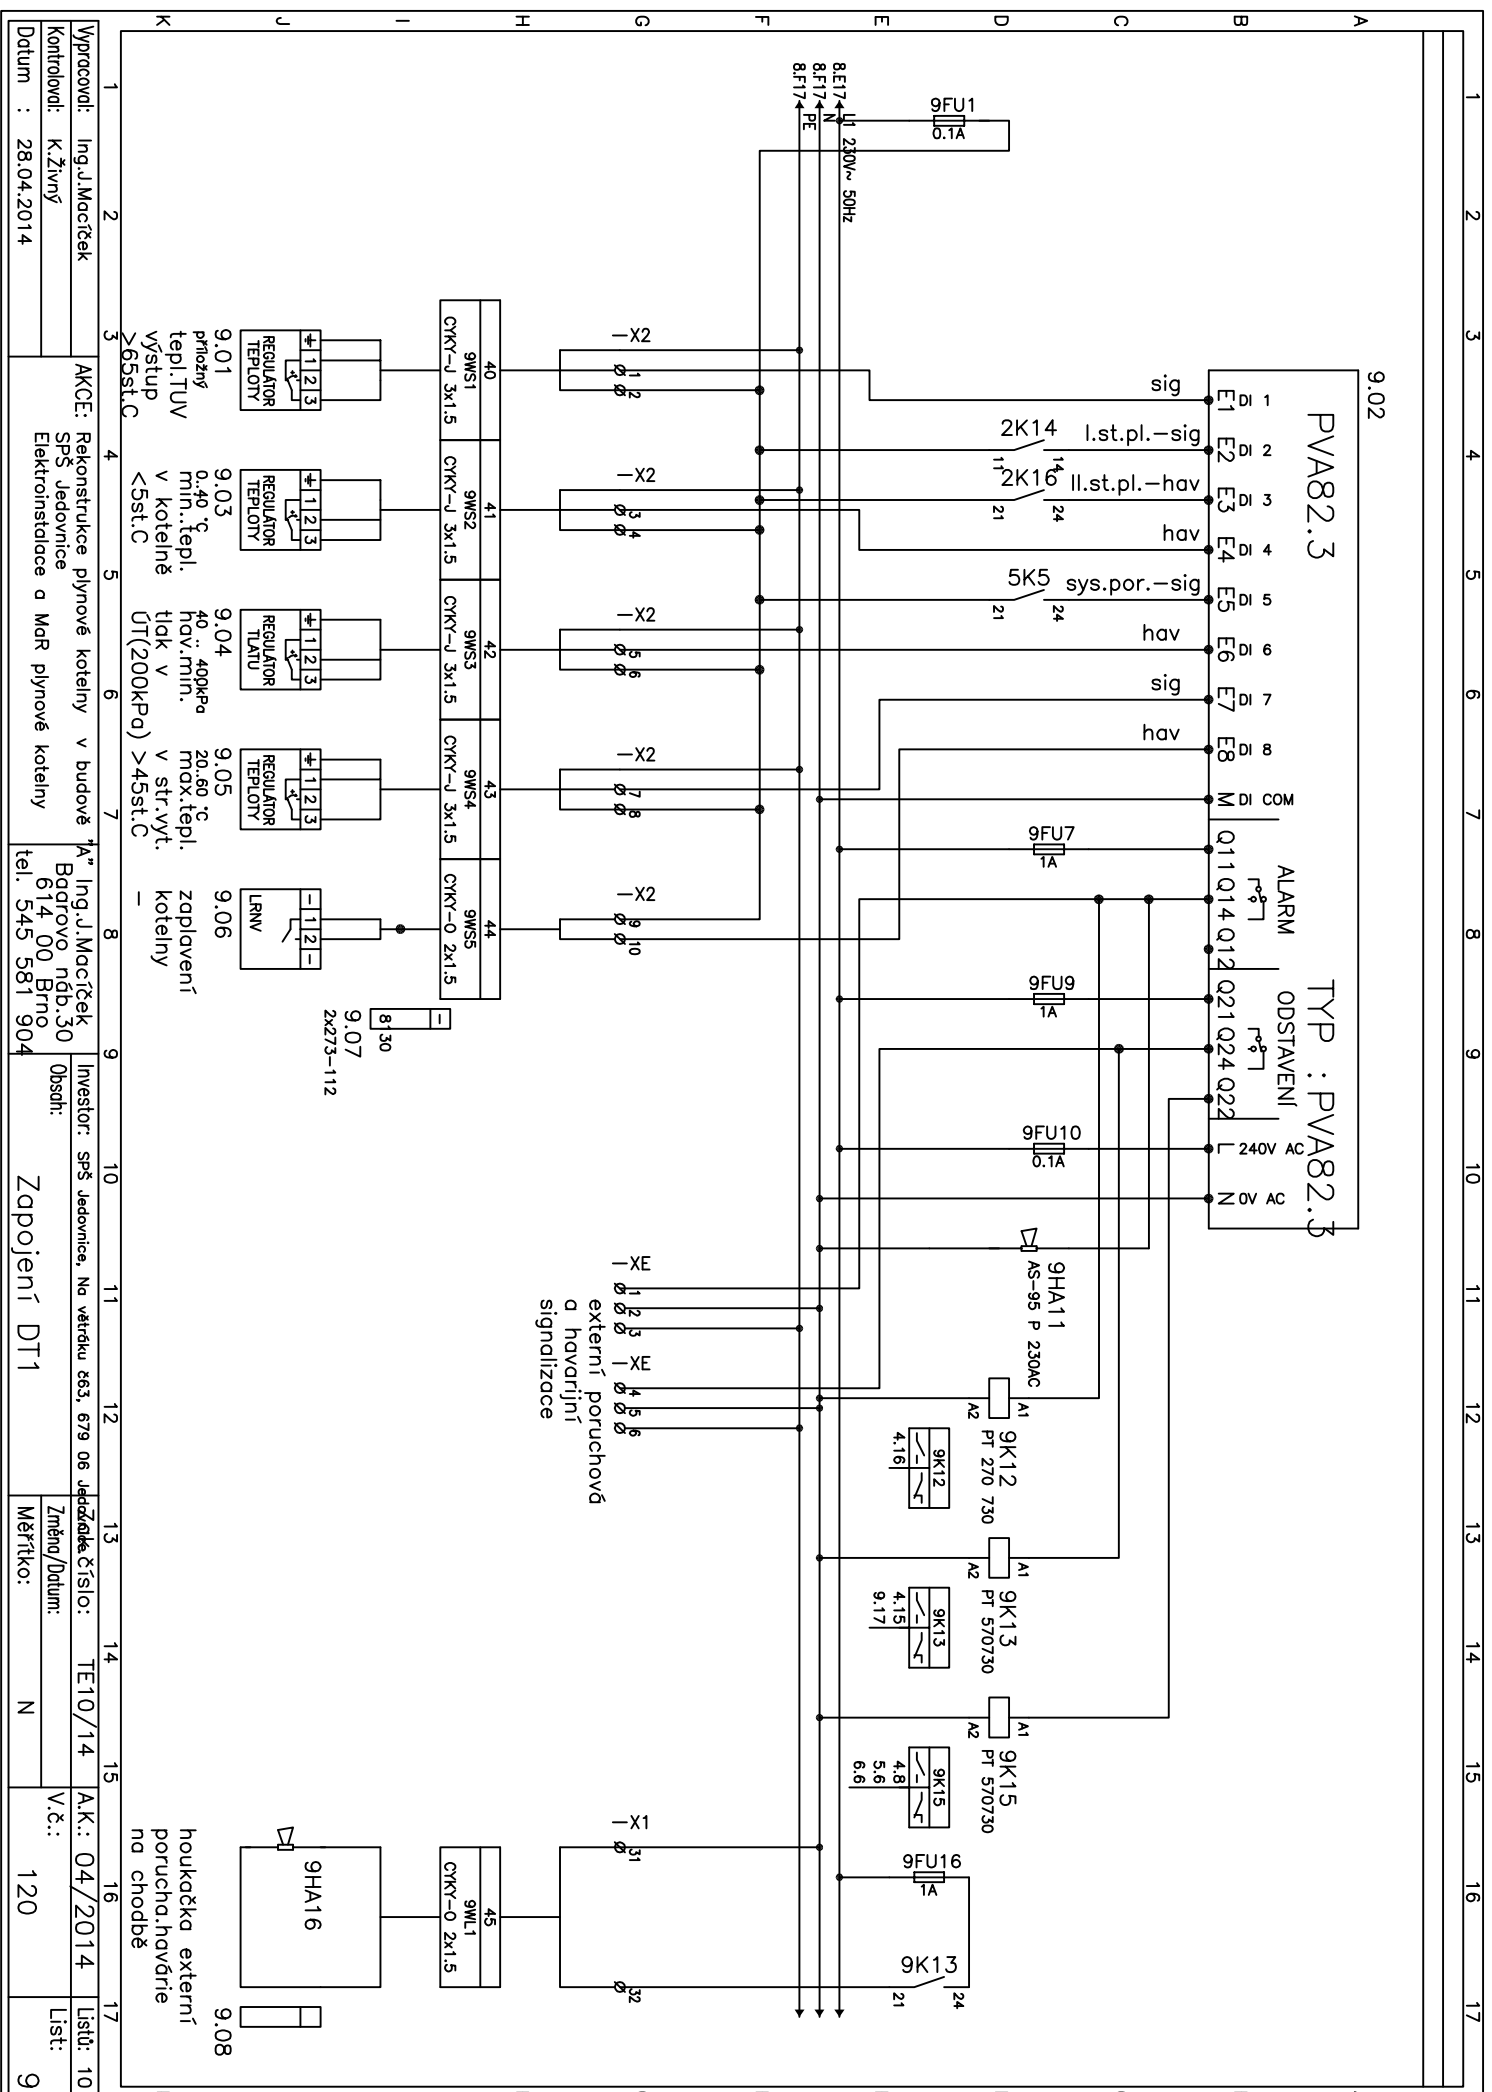

# NÁSTĚNNÁ ROZVÁDĚČOVÁ SKŘÍŇKA DT1

Rozvaděč DT1 pro kotelnu  
budova "A" SPŠ Jedovnice

M1:5

Typ : ARIA 75  
ROZMĚRY: VÝŠKA 700 MM  
ŠÍŘKA 500 MMmm  
HLoubKA 270 MM

OTEVÍRATELNÁ ČELNÍ DESKA

OCHRANA SAMOČINNÝM ODPOJENÍM


KRYTÍ IP 43/20

PŘÍVOD HORNÍ

VÝVODY VRCHEM

SEZNAM ŠTÍTKŮ : celkem 9 štítků

- 1 – hl.vyp.zapnutí 1KS
- 2 – DT pod napětím 1KS
- 3 – signalizace poruch 1KS
- 4 – ak. houkačka 1KS
- 5 – plyn–detekce 1KS
- 6 – BAP otevřen 1KS
- 7 – kvítace 1KS
- 8 – havarijní tlačítko 1KS
- 9 – hlavní vypínač 1KS

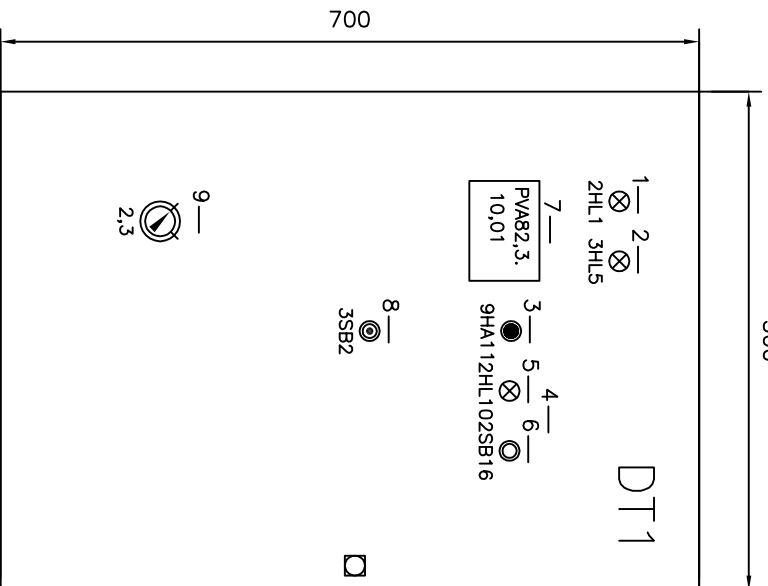

Vypracoval:	Ing.J.Macříček	AKCE:	Rekonstrukce plynové kotelny v budově "A" Ing.J.Macříček	Investor:	SPŠ Jedovnice, Na větrčku čes. 679 06	Číslo:	TE10/14	A.K.:	04/2014	List:	10
Kontroloval:	K.Živný		SPŠ Jedovnice	Obsah:	614 00 Brno						
Datum :	28.04.2014		Elektroinstalace a MaR plynové kotelny	tel.:	545 581 904	Zapojení DT1	Měřítko:	N	120		