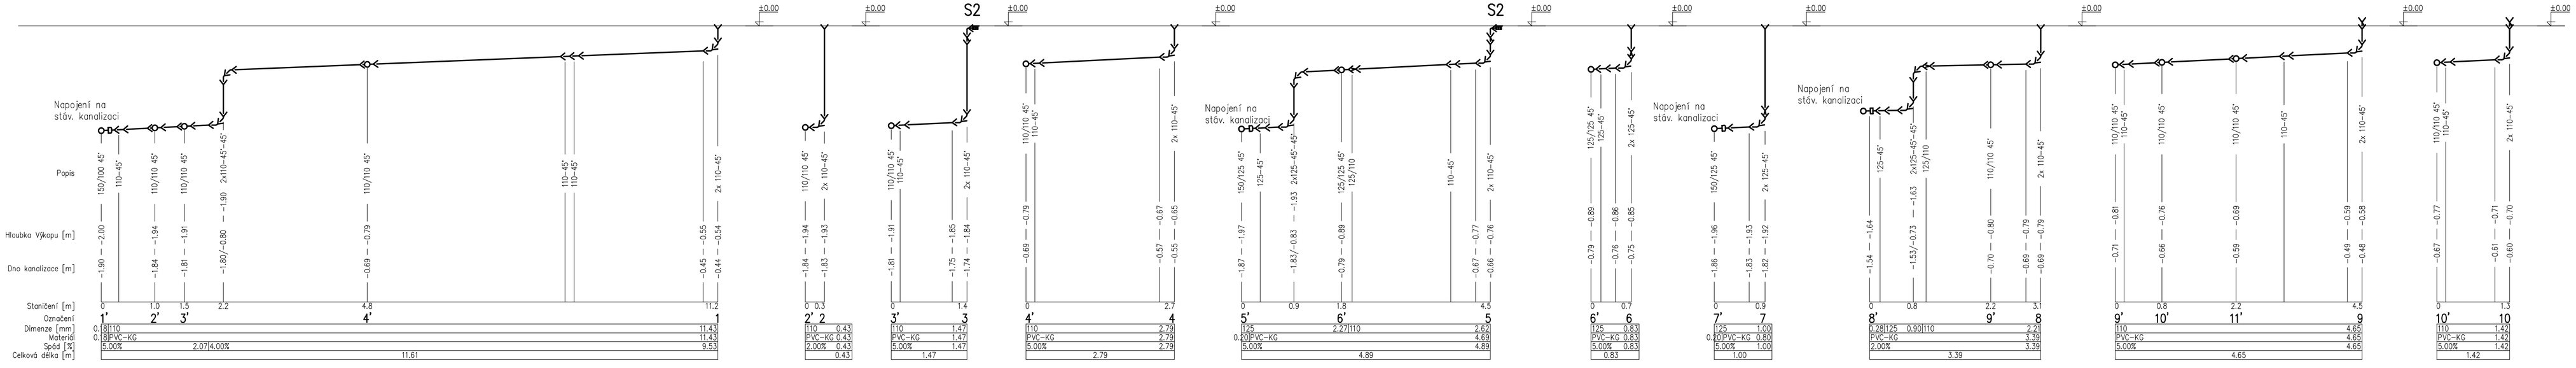

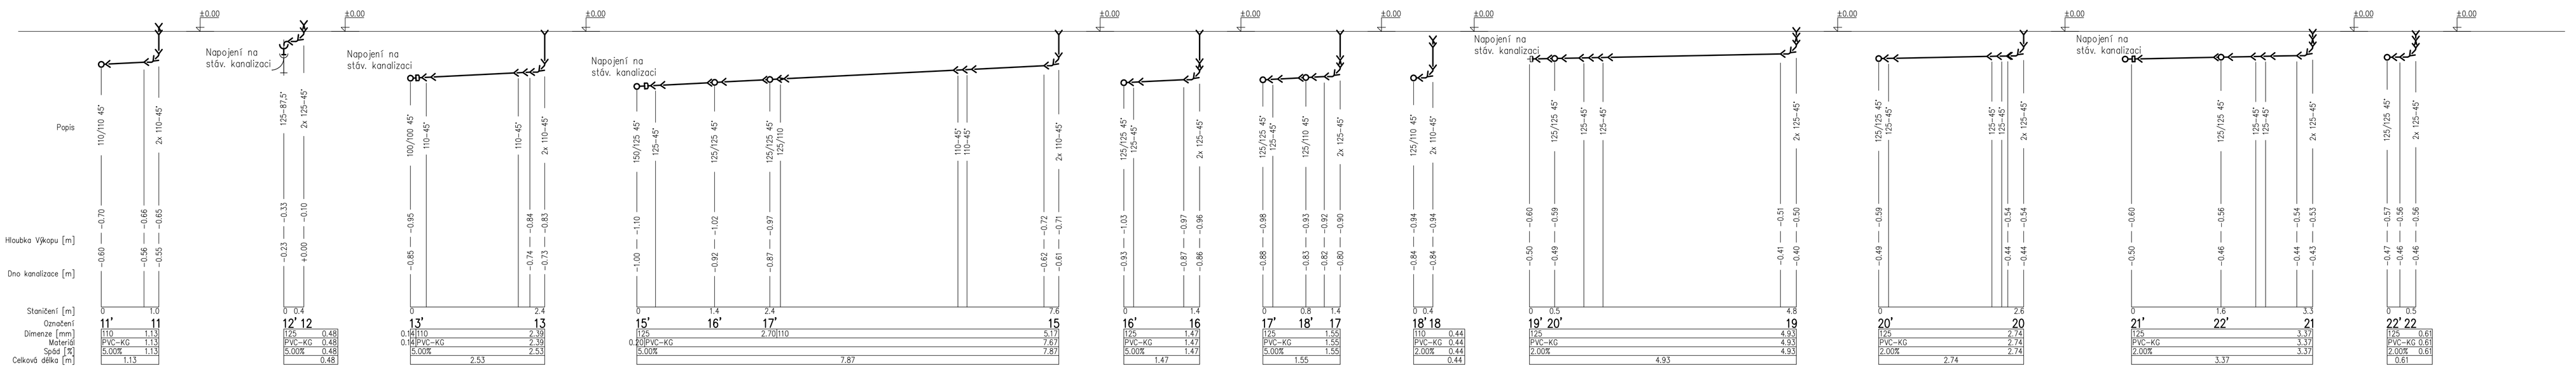

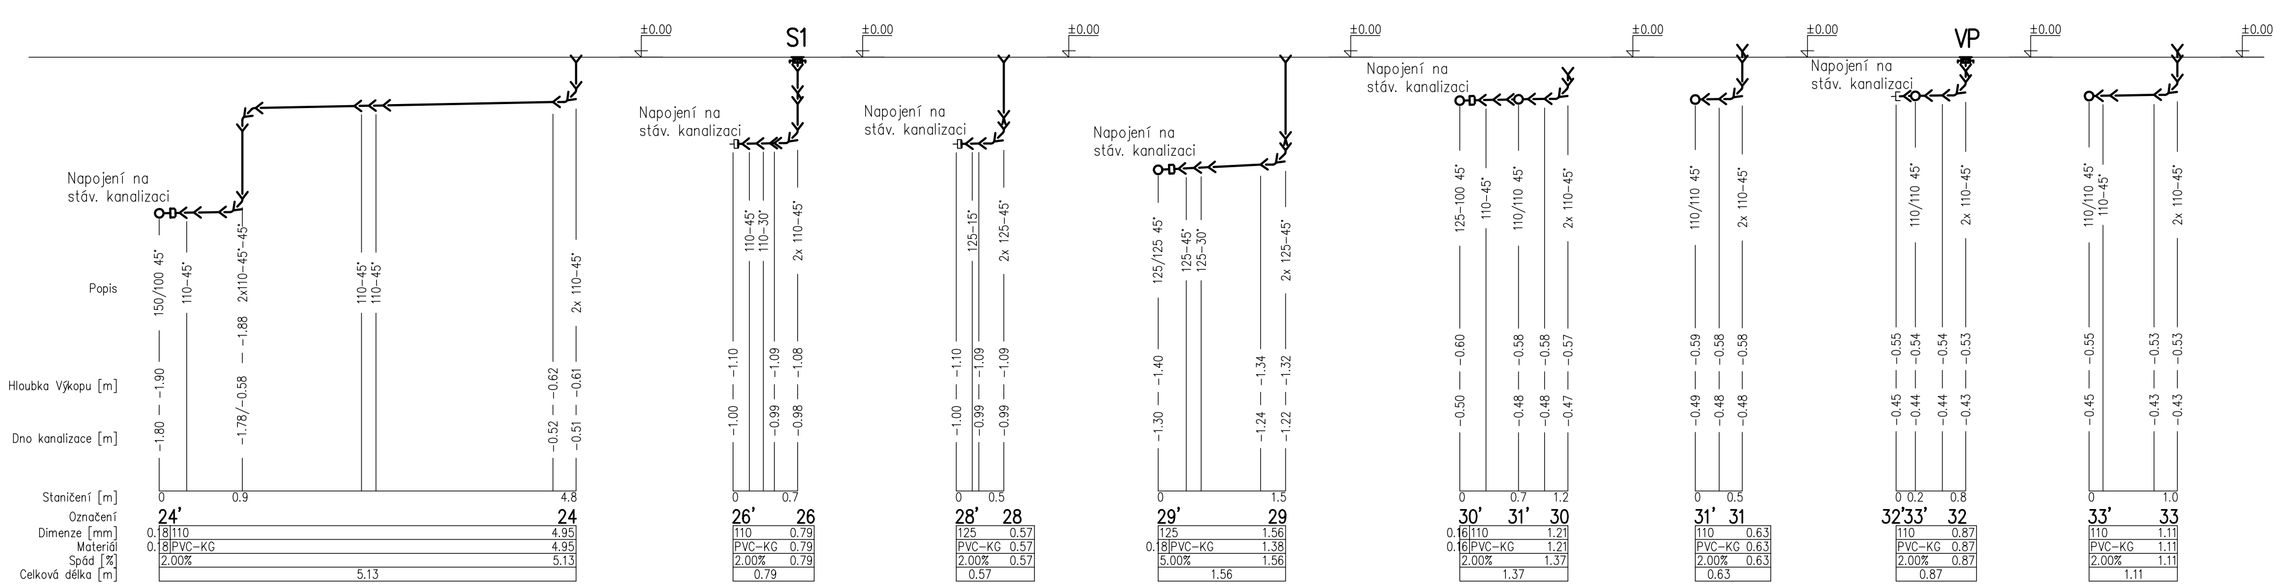

Poznámka

Hloubky napojení jsou určeny orientačně. Trasa vedení ležaté kanalizace, dimenze a hloubka uložení převzata z projektové dokumentace zpracované v r. 1985.

Projektant: Ing. Podaříková	Vypracoval: Ing. Podaříková	Zodp.projektant: Ing. Podaříková	Ing. Podaříková Bronislava Kasárenská 4, 695 01 Hodonín tel. 723 436 876 IČ 711 61 813
Místo stavby: Hodonín			
Investor: Nemocnice TGM Hodonín, příspěvková organizace, Purkyňova 11, Hodonín			Formát: 10xA4
Akce: **Rekonstrukce prostor v objektu transfuzní stanice na pracoviště hemodialyzačního střediska**			Datum: 11/2011
			Dokumentace: PS
			Číslo zakázky: 52/11
Objekt: **2. Zařízení zdravotně technických instalací**			Změna:
Obsah výkresu: **Podélný profil kanalizace**			Měřítko: 1/50
			Čís. výkresu: 4