


# Schéma rozvodu studené vody – nemrznoucí kapaliny

( Rozvod potrubí včetně armatur a tepelné izolace je dodávka stavby ).

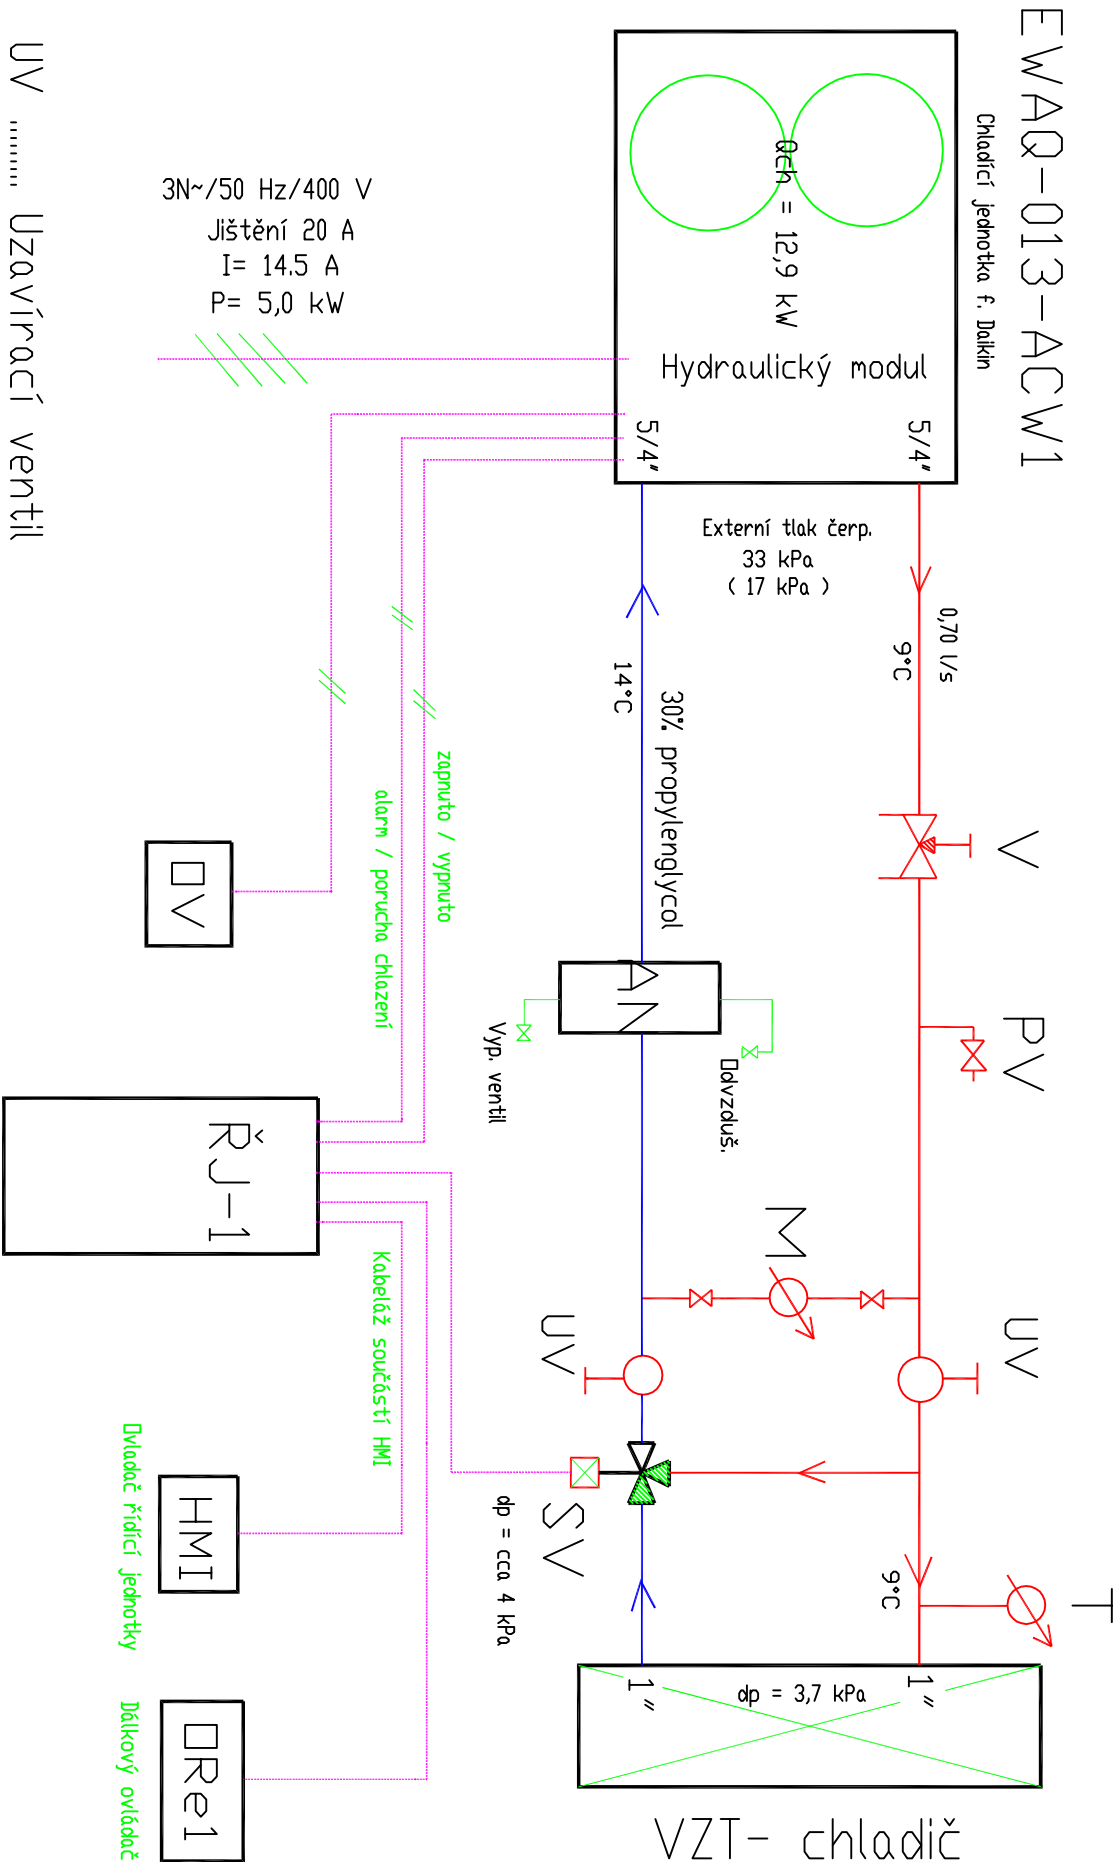

- UV ..... Uzávěrací ventil
- V ..... Seřizovací ventil
- PV ..... Plnicí ventil
- OV ..... Ovládač chladicí jednotky..... (dodávka f. DAIKIN včetně kabelu)
- ŘJ-1 ..... Řídící jednotka aut. regulace f. REMAK – WebClima
- SV ..... Směšovací regulační ventil se servem ..... (dodávka f. REMAK s jednotkou AeroMaster)
- AN ..... Akumulační nádrž 20 l

PROJEKTANT:	ing. JIŘÍ JUREČKA	KONTROLA:	
MÍSTO:	NEMOCNICE TGM , 695 01 HODONÍN , PUKYŇOVA 11		
INVESTOR:	NEMOCNICE TGM HODONÍN , PUKYŇOVA 11		
STAVBA:	Rekonstrukce prostor v objektu transfuzní stanice		
OBJEKT:	na pracoviště hemodialyzačního střediska		
PS:	5 – VZDUCHOTECHNIKA		
DBSAH:			
SCHEMA CHLAZENÍ		xxx	2,3

ing. JIŘÍ JUREČKA	
Zahradní 1246,	69701- KYJOV
Tel.: 539003748,	Mob.: 603501997
Idb 62816837	Idb 62450912454
FURMAT:	A3
DATUM:	12/2011
ÚČEL:	REALIZAČNÍ PROJEKT
ZAKČÍSLO:	14-211
MĚŘITKO:	Č. VÝKRESU:
xxx	