


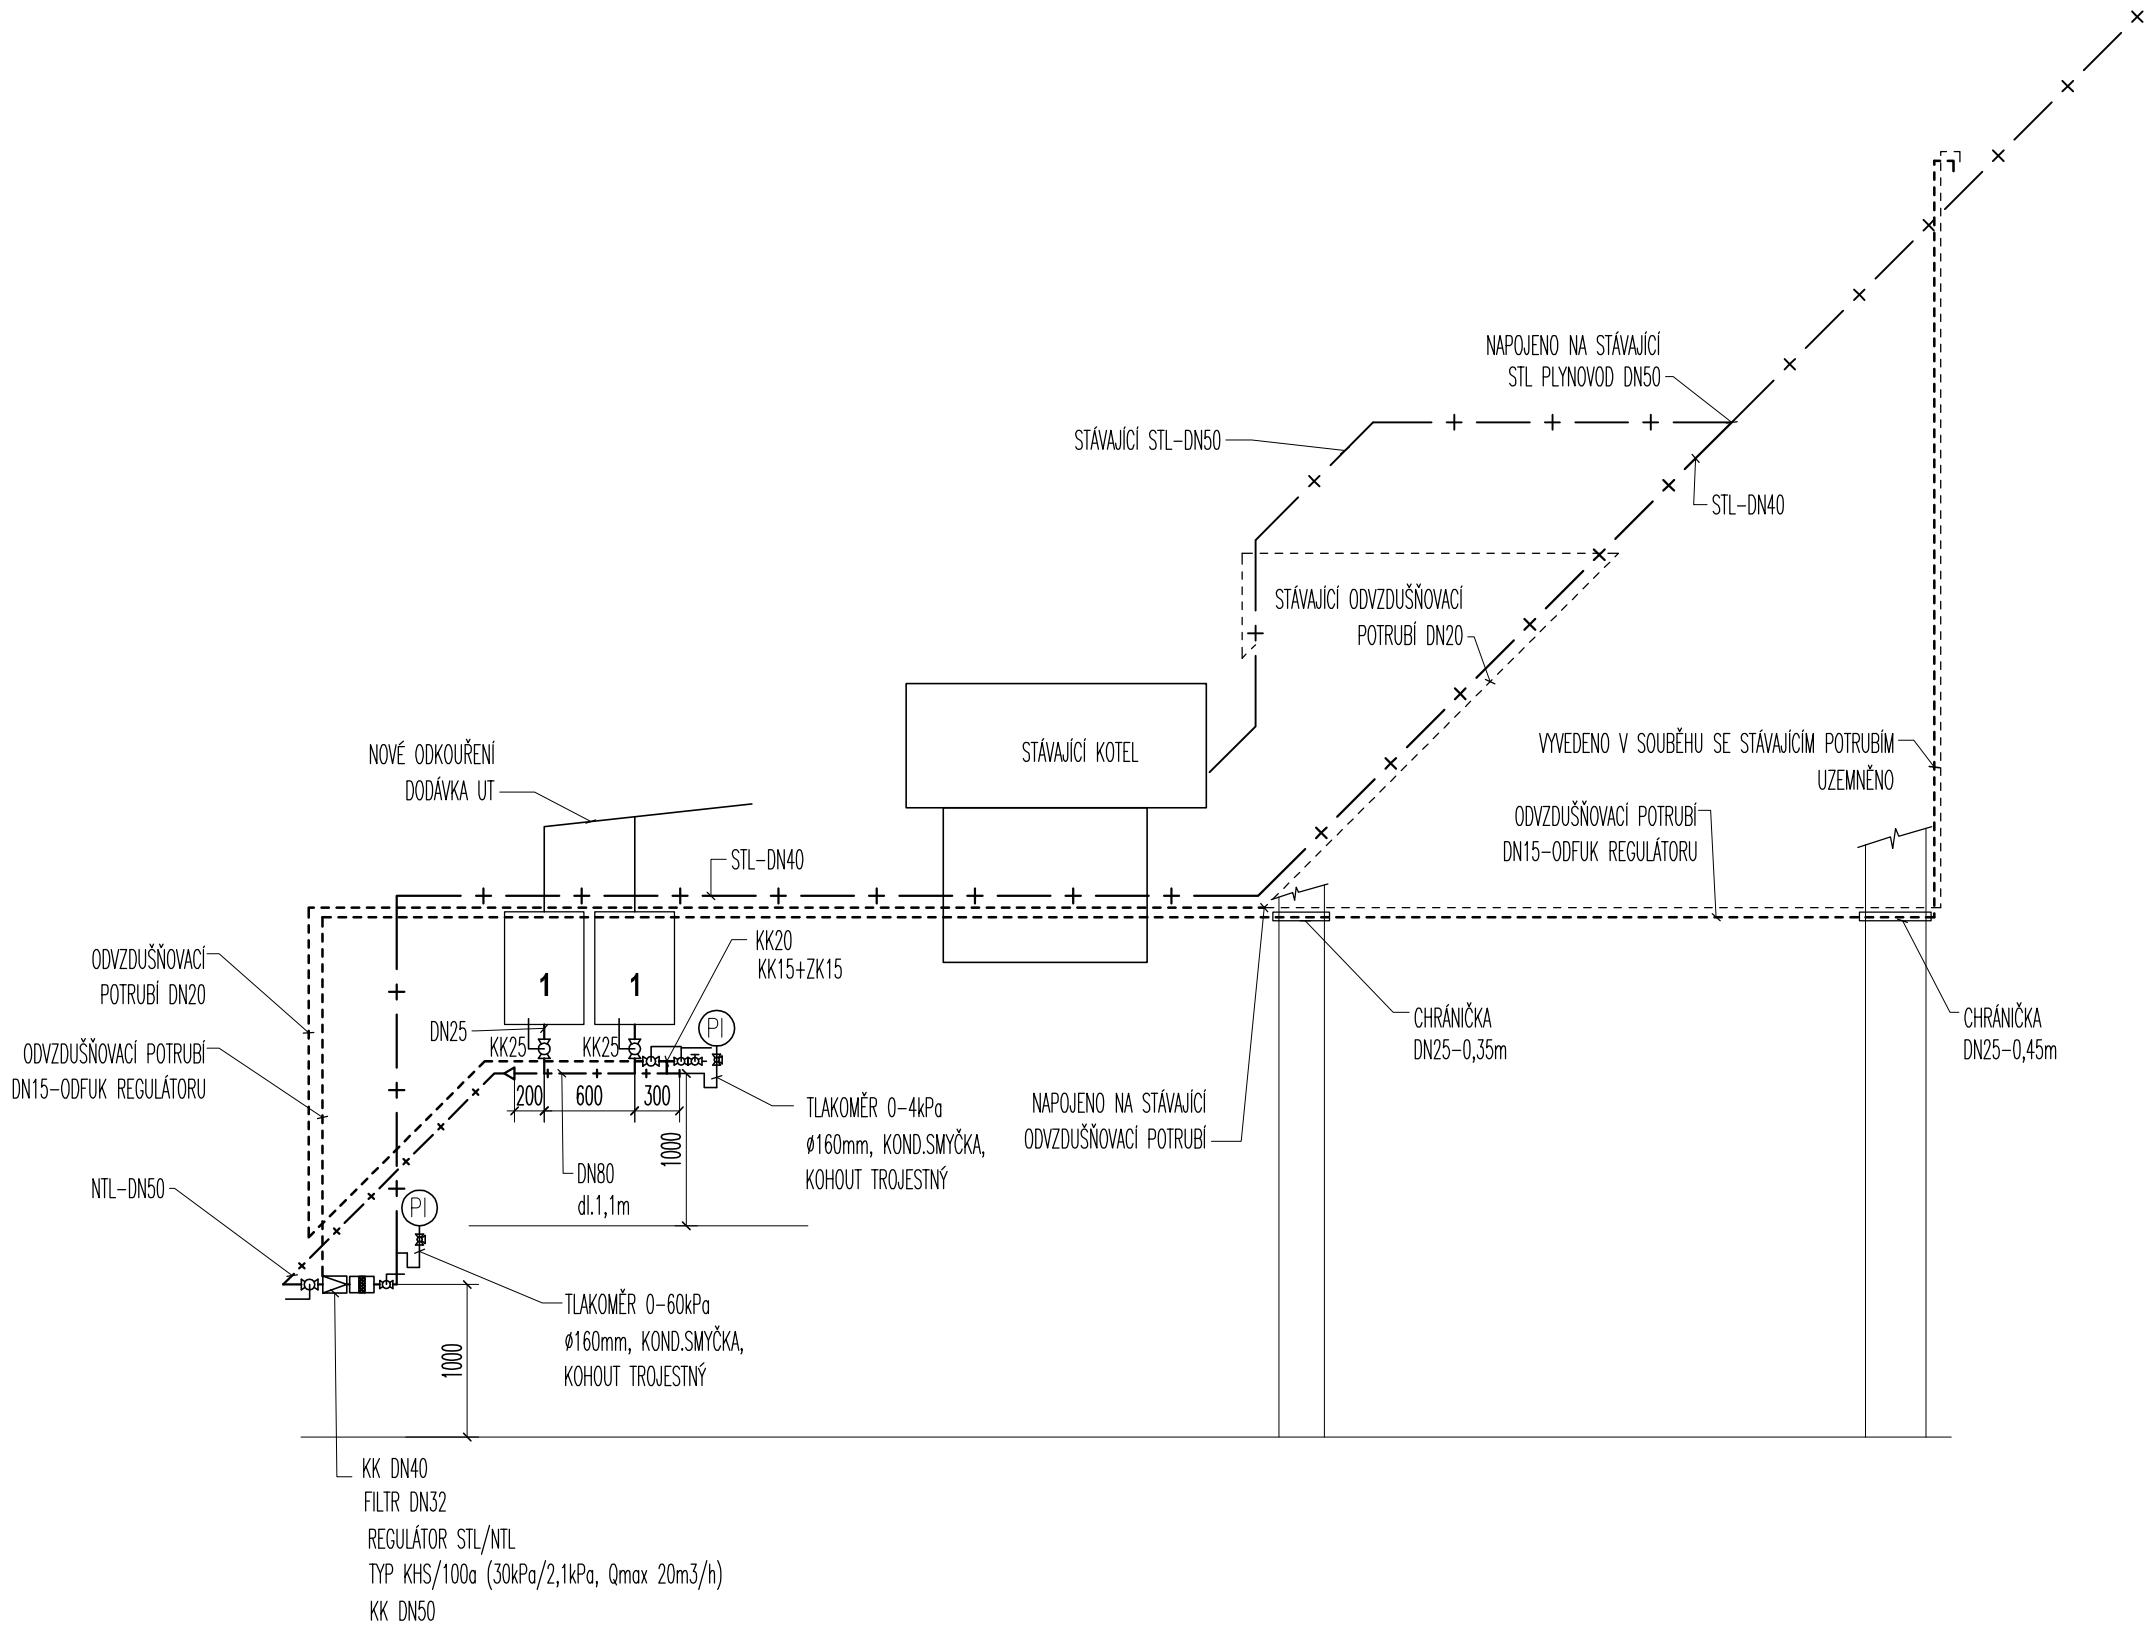

LEGENDA

- STL PLYNOVOD (30kPa) PODZEMNÍ STÁVAJÍCÍ
- STL PLYNOVOD (30kPa) VNITŘNÍ STÁVAJÍCÍ
- STL PLYNOVOD (30kPa) VNITŘNÍ NOVÝ
- NTL PLYNOVOD (2,1kPa) VNITŘNÍ NOVÝ
- ODVZDUŠŇOVACÍ POTRUBÍ STÁVAJÍCÍ
- ODVZDUŠŇOVACÍ POTRUBÍ NOVÉ
- STOUPACÍ POTRUBÍ
- KK KULOVÝ KOHOUT
- VK VZORKOVACÍ KOHOUT S NAPOJENÍM NA HADICI
- PLYNOVÝ HAVARIJNÍ VENTIL
- REGULÁTOR TLAKU PLYNU STL/NTL
- PLYNOVÝ FILTR

VÝPIS TECHNOLOGICKÉHO ZAŘÍZENÍ

1 Kondenzační kotel 30,0–100,0kW: Vitodens 200–W 100kW, ZP 9,93m3/h, 20mBar – 2ks

NÁZEV AKCE:	ÚPRAVA PLYNOVÉ KOTELNY			ING. JAN FLIDR SVAHOVÁ 658/4, BRNO 623 00 tel. 602 535 687, j.flidr@email.cz ČKAIT 1004483 IČO 686 82 000	
INVESTOR:	Domov u lesa Tavíkovice, příspěvková organizace, Tavíkovice 153, 671 40			ZAK.Č.:	2014-17
UMÍSTĚNÍ STAVBY:	Domov u lesa Tavíkovice, Tavíkovice 153, 671 40			FORMÁT:	2 x A4
VYPRACOVAL:	ing. Jan Flidr			DATUM:	07/2014
ZODP. PROJEKTANT:	ing. Jan Flidr			STUPEŇ:	RDS
ČÁST:	PLYNOINSTALACE IZOMETRIE			MĚŘÍTKO:	Č.VÝKR.: 1:50 02