




VZOROVÝ ŘEZ sta. 0,047 - 0,071

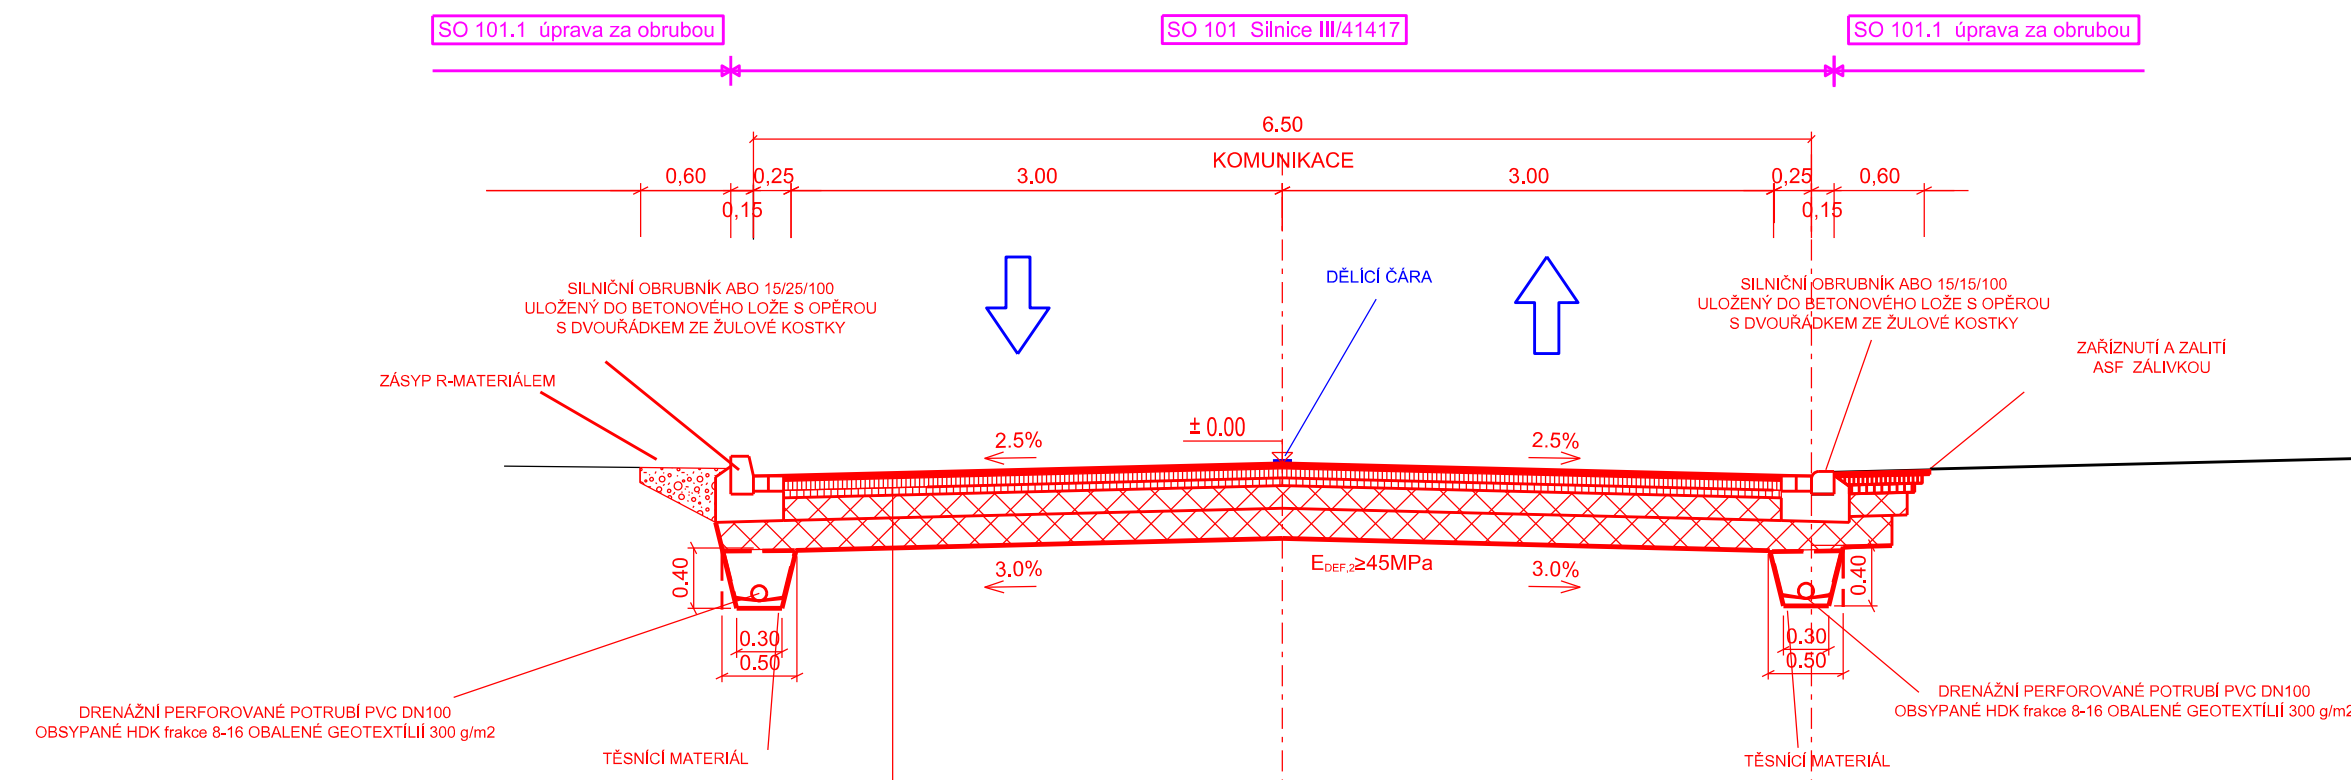

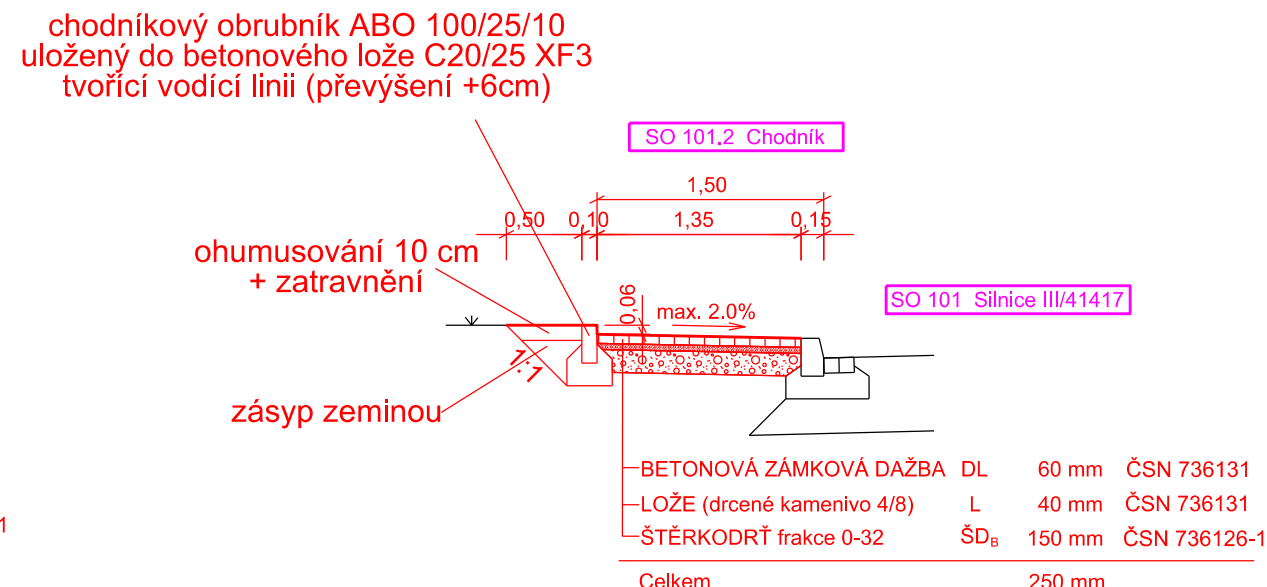


ASFALTOVÝ BETON ACO 11+ modifikovaný	40 mm	ČSN EN 13108-1
SPOJOVACÍ POSTŘÍK z modifikované kationaktivní asfaltové emulze	0,20 kg/m <sup>2</sup>	ČSN 736129
ASFALTOVÝ BETON ACL 16+ modifikovaný	60 mm	ČSN EN 13108-1
SPOJOVACÍ POSTŘÍK z modifikované kationaktivní asfaltové emulze	0,40 kg/m <sup>2</sup>	ČSN 736129
ASFALTOVÝ BETON ACP 16+ modifikovaný	60 mm	ČSN EN 13108-1
INFILTRAČNÍ POSTŘÍK z modifikované kationaktivní asfaltové emulze	0,50 kg/m <sup>2</sup>	ČSN 736129
ŠTĚRKODRŤ frakce 0-32 ŠD <sub>A</sub>	150 mm	ČSN 736126-1
ŠTĚRKODRŤ frakce 0-63 ŠD <sub>A</sub>	200 mm	ČSN 736126-1
CELKEM	510 mm	


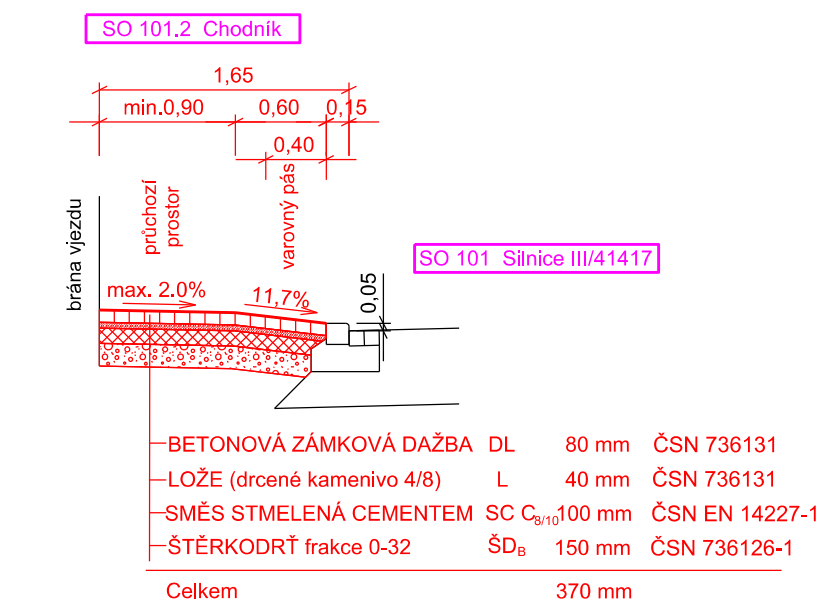
## VZOROVÝ ŘEZ V MÍSTĚ VJEZDU



Zodp. projektant:		Vedoucí projektant:		Vypracovatel:		<div></div> <div>Via Designe, s.r.o. Na Zahradách 16, 690 02 Břeclav Tel. 519 326 370, fax 519 331 401 e-mail: viadesigne@viadesigne.eu</div>			
Ing. Ladislav Balcar		Ing. Bořek Zvěďelík		Ing. Bořek Zvěďelík					
									
Město/Obec: Lednice				KřU: Jihomoravský		Formát:		4 x A4	
Objednatel: Správa a údržba silnic Jmk, p.o.k.						Datum:		VI/2014	
Akce:  III/41417, III/42117 Lednice, ul. Mikulovská						Číslo zakázky:		VD08314	
						Měřítko:		1 : 50	
						Stupeň dokumentace:		Výtisk číslo:	
Objekt: SO 101 - silnice III/41417						PDPS			
Příloha:						Příloha číslo:		C.3	
Vzorové příčné řezy									