


PŘÍČNÝ ŘEZ NÁJEZDOVOU RAMPOU

M 1:50

PROVIZORNÍ PŘEMOSTĚNÍ - MS
DÉLKA MOSTU 18,0 m

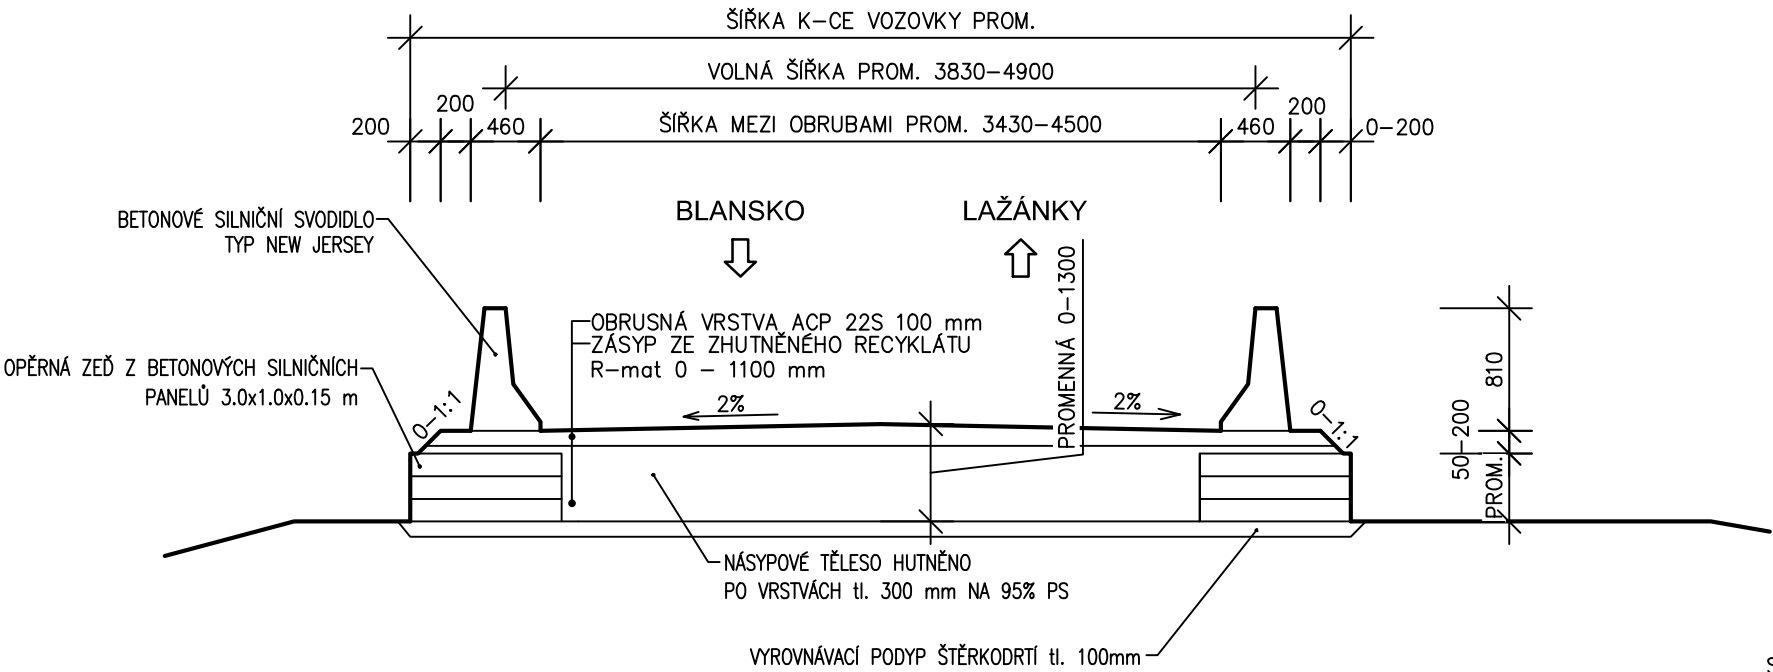

SOUŘADNICOVÝ SYSTÉM – JTSK
VÝŠKOVÝ SYSTÉM – BpV

Hlavní projektant	Ing. Jaromír RUŠAR		 Majdalenky 19, 638 00 Brno Tel., fax: 545 222 037 E-mail: info@rusar.cz
Zodpovědný projektant	Ing. Jaromír RUŠAR		
Vypracoval	Miloslav ŠVESTKA		
Kontroloval	Ing. Jaromír RUŠAR		
Kraj:	Jihomoravský	Datum	Srpen 2014
Investor:	Správa a údržba silnic Jihomoravského kraje	Formát	2 x A4
Název akce: II/379 Lažánky - Průtah		Měřítko	1:100
		Účel	RDS
		Čís.zakáz.	112/2014
		Archivní čís.	34/2014
Název objektu:	SO 202 - ZATÍMNÍ MOST	Čís.soupravy	Čís. výkresu: 05
Název výkresu:	PŘÍČNÝ ŘEZ NÁJEZDOVOU RAMPOU		