




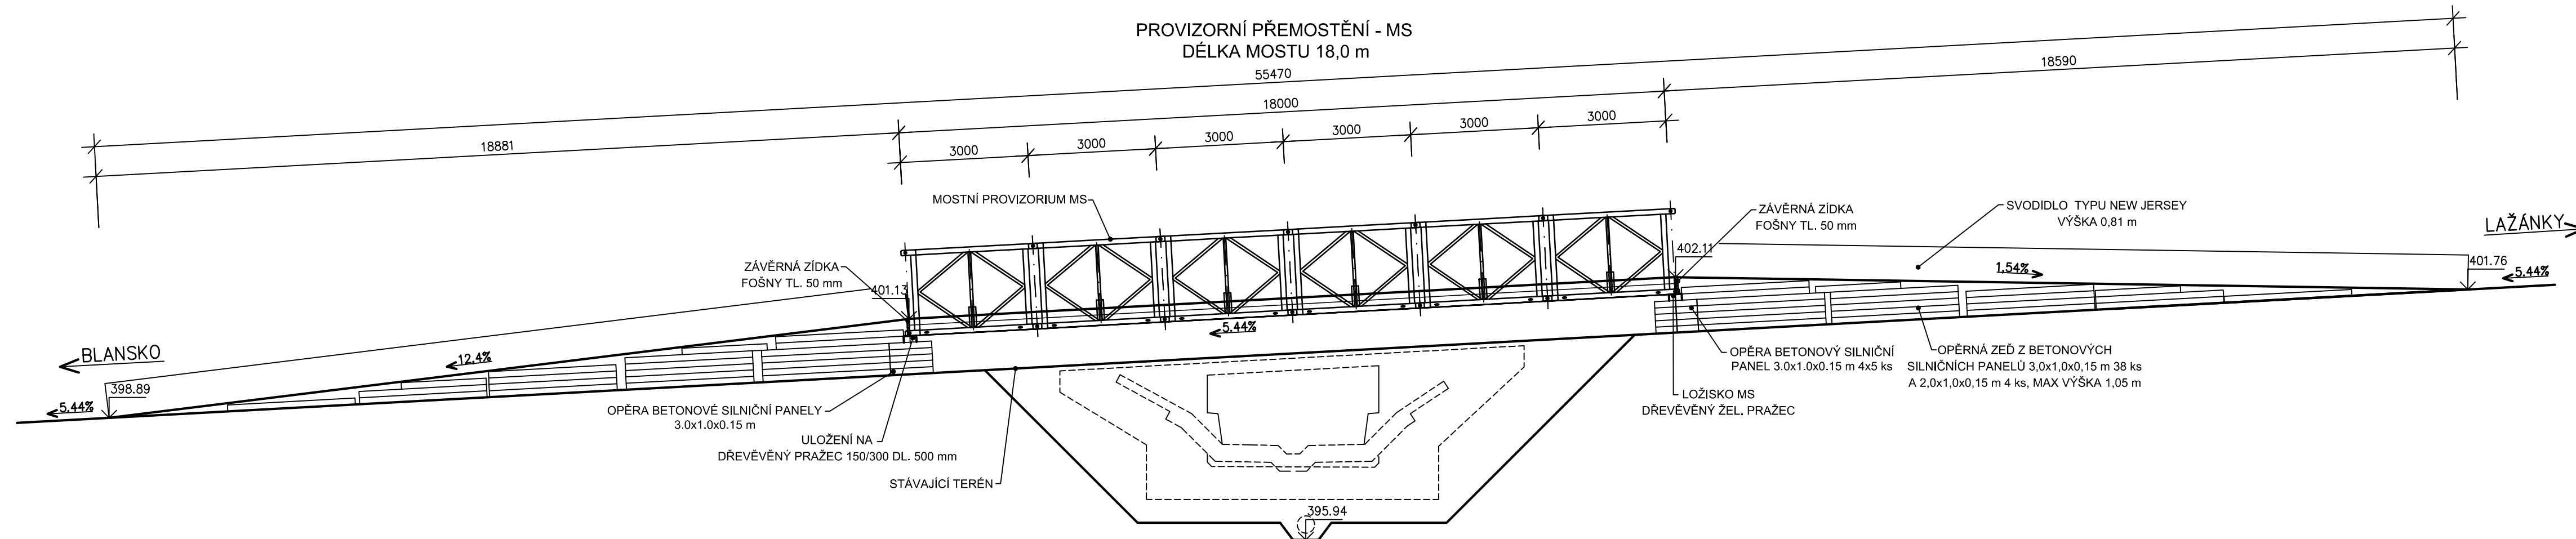


M 1:100

55470



SOUŘADNICOVÝ SYSTÉM – JTSK
VÝŠKOVÝ SYSTÉM – BpV

Hlavní projektant	Ing. Jaromír RUŠAR	   	
Zodpovědný projektant	Ing. Jaromír RUŠAR		
Vypracoval	Miloslav ŠVESTKA		
Kontroloval	Ing. Jaromír RUŠAR		
Kraj: Jihomoravský		Datum	
Investor: Správa a údržba silnic Jihomoravského kraje		Formát	
Název akce: II/379 Lažánky - Průtah		Měřitko	
		Účel	
		Čís.zakáz.	
Název objektu: SO 202 - ZATÍMNÍ MOST		Archivní čís.	
Název výkresu:		Čís.soupravy	
POHLED VE SMĚRU TOKU		Čís. výkresu:	
		06	