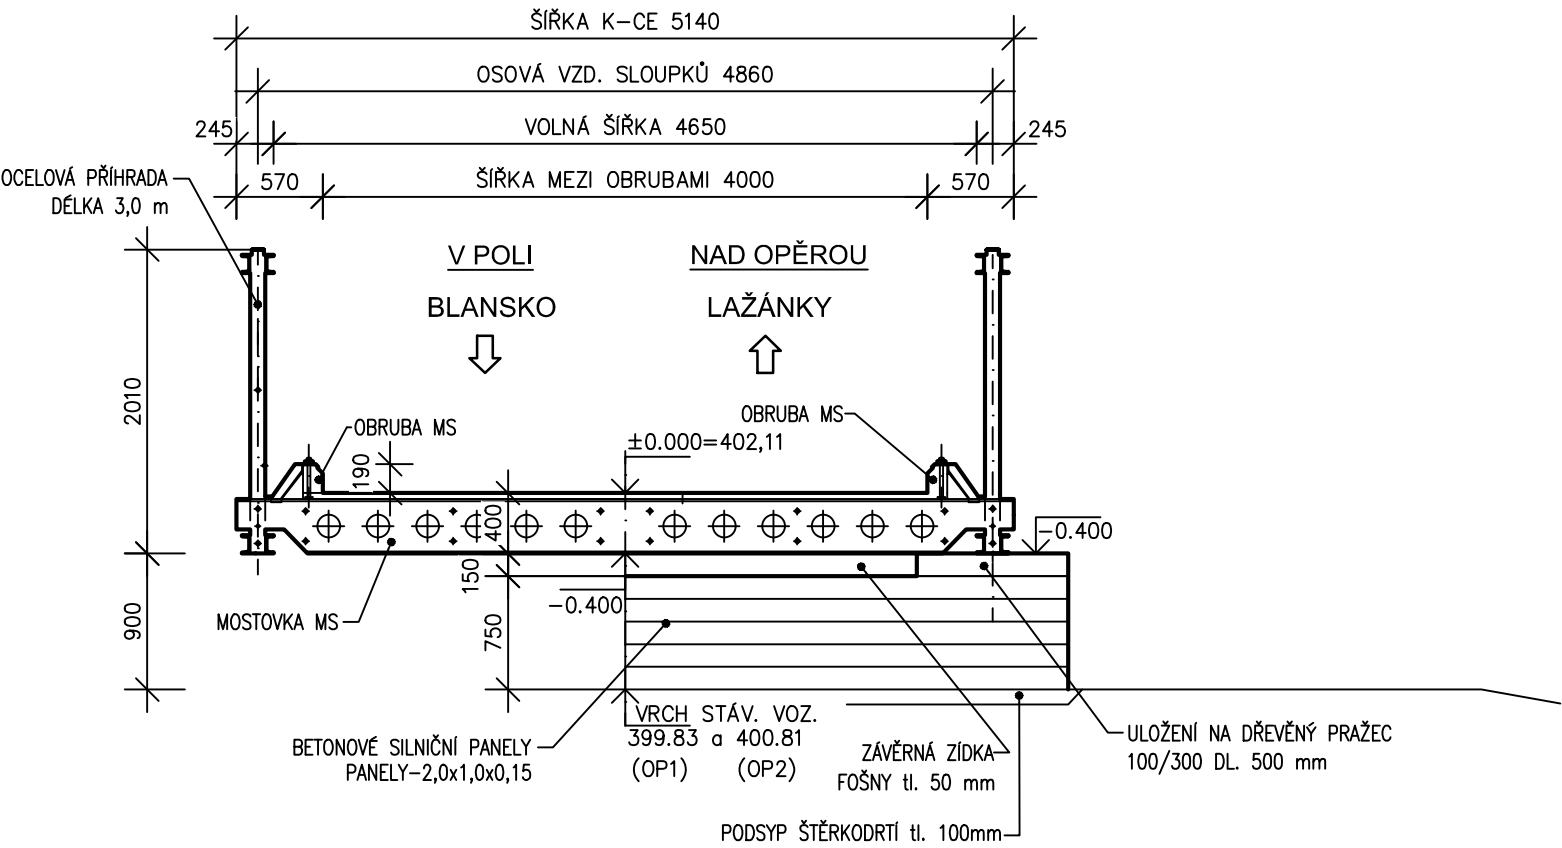


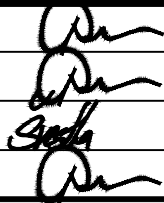

PŘÍČNÝ ŘEZ MOSTEM

M 1:50

PROVIZORNÍ PŘEMOSTĚNÍ - MS
DÉLKA MOSTU 18,0 m



SOUŘADNICOVÝ SYSTÉM – JTSK
VÝŠKOVÝ SIYSTÉM – BpV

Hlavní projektant	Ing. Jaromír RUŠAR		 Majdalenky 19, 638 00 Brno Tel., fax: 545 222 037 E-mail: info@rusar.cz	
Zodpovědný projektant	Ing. Jaromír RUŠAR			
Vypracoval	Miloslav ŠVESTKA			
Kontroloval	Ing. Jaromír RUŠAR			
Kraj:	Jihomoravský	Datum	Srpen 2014	
Investor:	Správa a údržba silnic Jihomoravského kraje	Formát	2 x A4	
Název akce: II/379 Lažánky - Průtah		Měřítko	1:100	
		Účel	RDS	
		Čís.zakáz.	112/2014	
		Archivní čís.	34/2014	
Název objektu:	SO 202 - ZATÍMNÍ MOST	Čís.soupravy	Čís. výkresu: 02	
Název výkresu: PŘÍČNÝ ŘEZ MOSTEM				