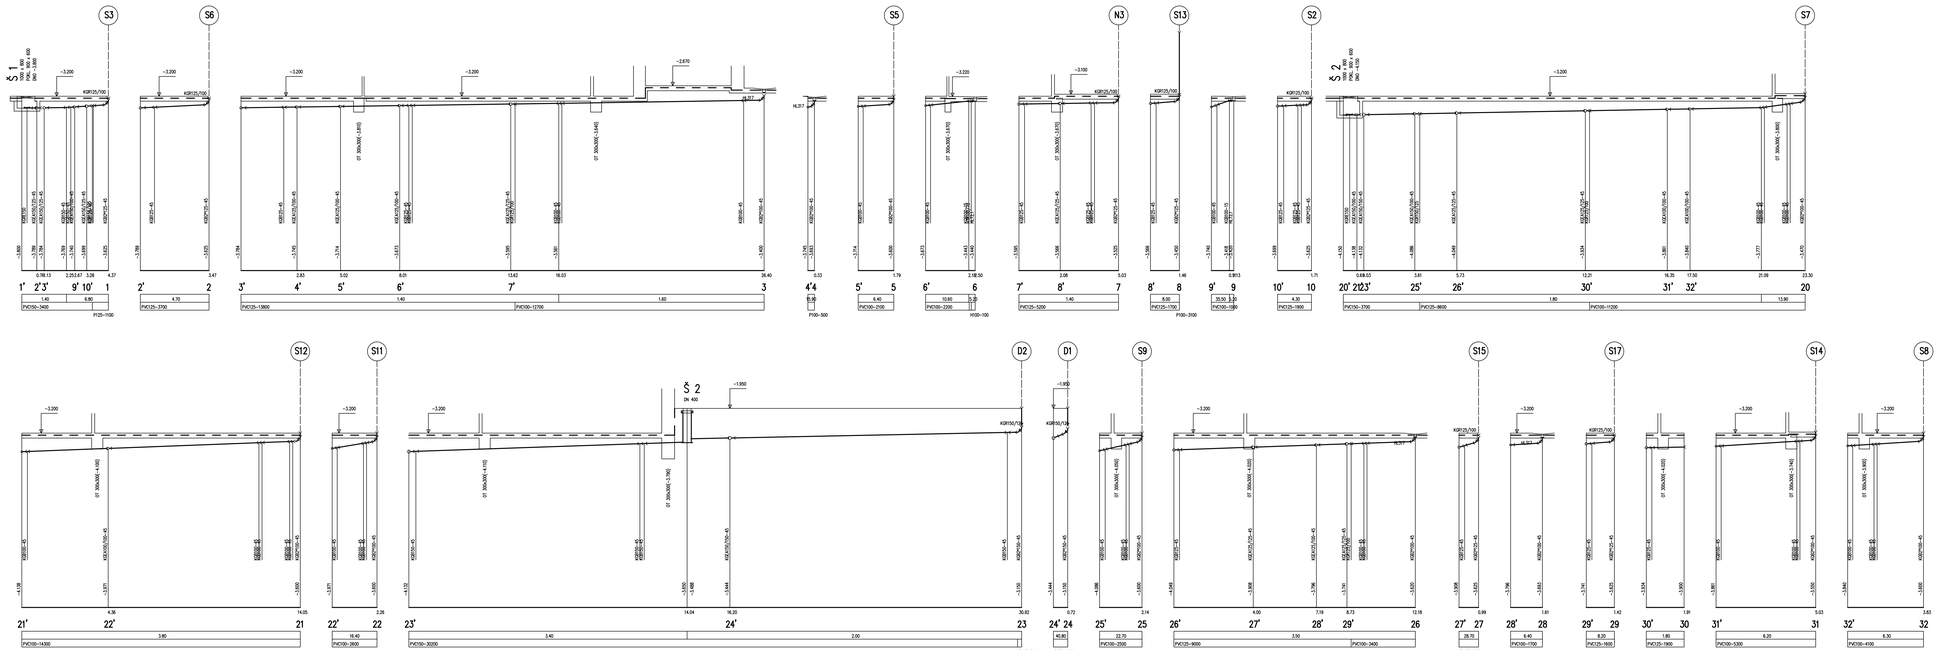

ZMĚNA 07/2012

VED. PROJEKTANT: LIBOR ŠVARCBERGER	ZODP. PROJEKTANT: LIBOR ŠVARCBERGER	VYPRACOVAL: ING. KAMIL KOŘÍSTKA	PROJEKTY TZB s.r.o. Křídlovická 68, 603 00 Brno tel/fax 543 245 384 e-mail projekty@tzb@projekty@tzb.cz
INVESTOR: GYMNÁZIUM ELGARTOVA 3, BRNO			
NÁZEV AKCE: **GYMNÁZIUM ELGARTOVA 3, BRNO OPRAVA KANALIZACE V 1.PP**		ZAK. ČÍSLO: 4592	
		DATUM: 08/2012	
		STUPEŇ PD: DPS	
ZDRAVOTECHNIKA		SOUBOR DWG: 4592	
PŘÍLOHA: **ŘEZY KANALIZACE**	ZDRAVOTECHNIKA		VÝTISK Č.
	MĚŘÍTKO: **1:100**	VÝKRES Č.: **504**	