

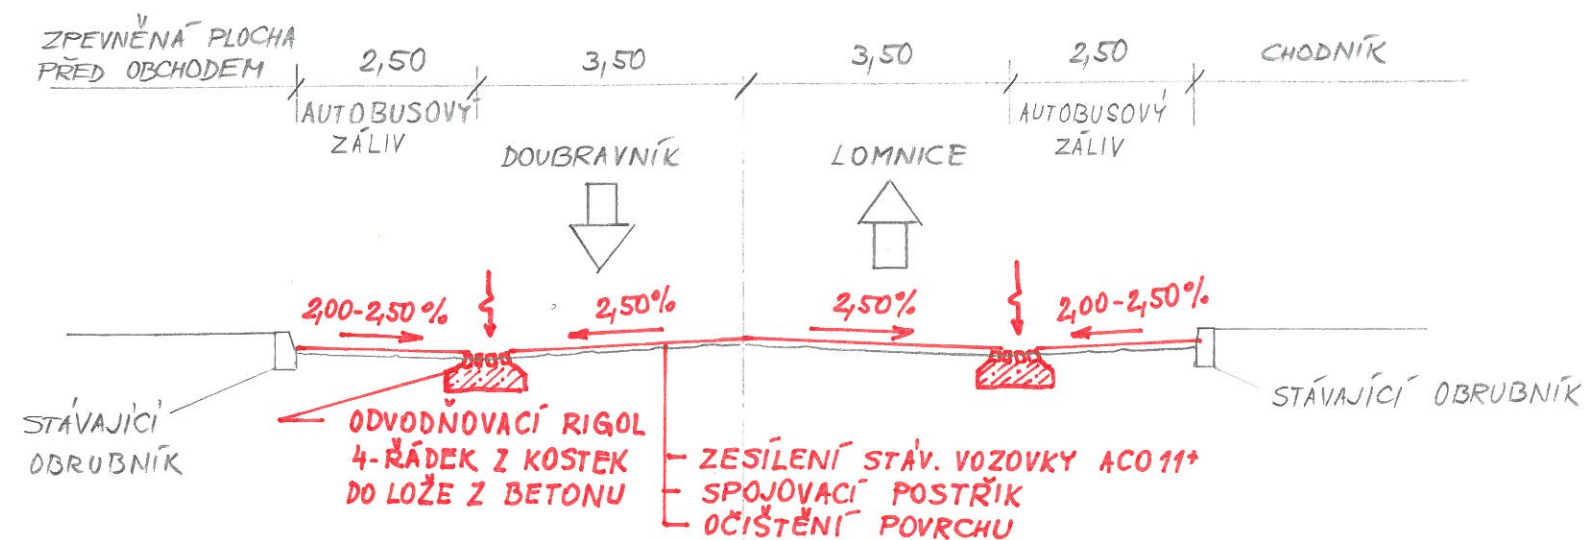


KM 0,500

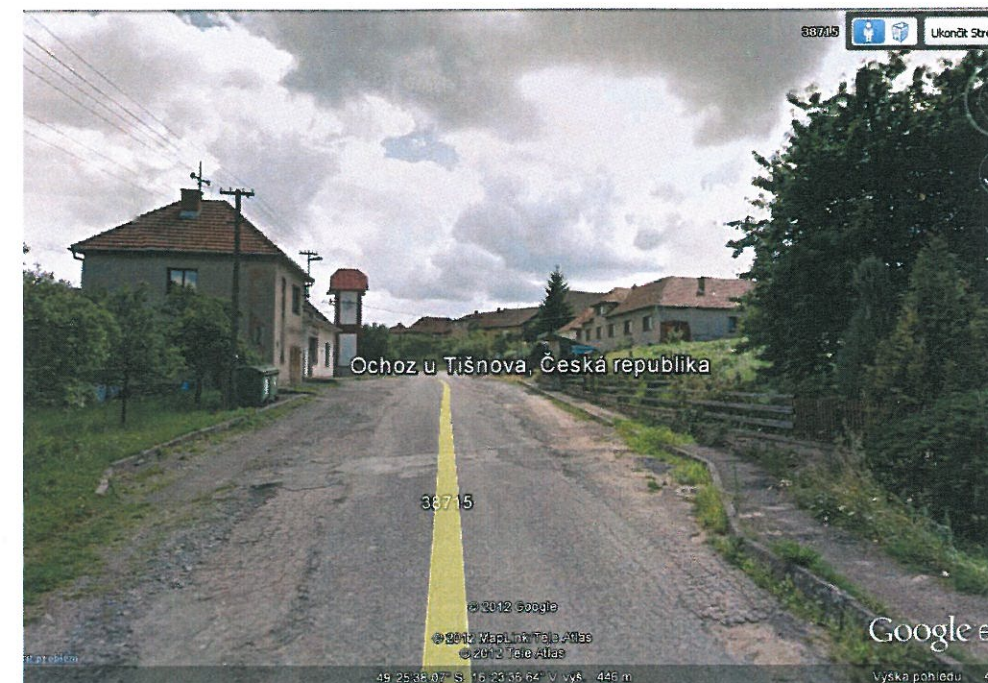

KM 0,560

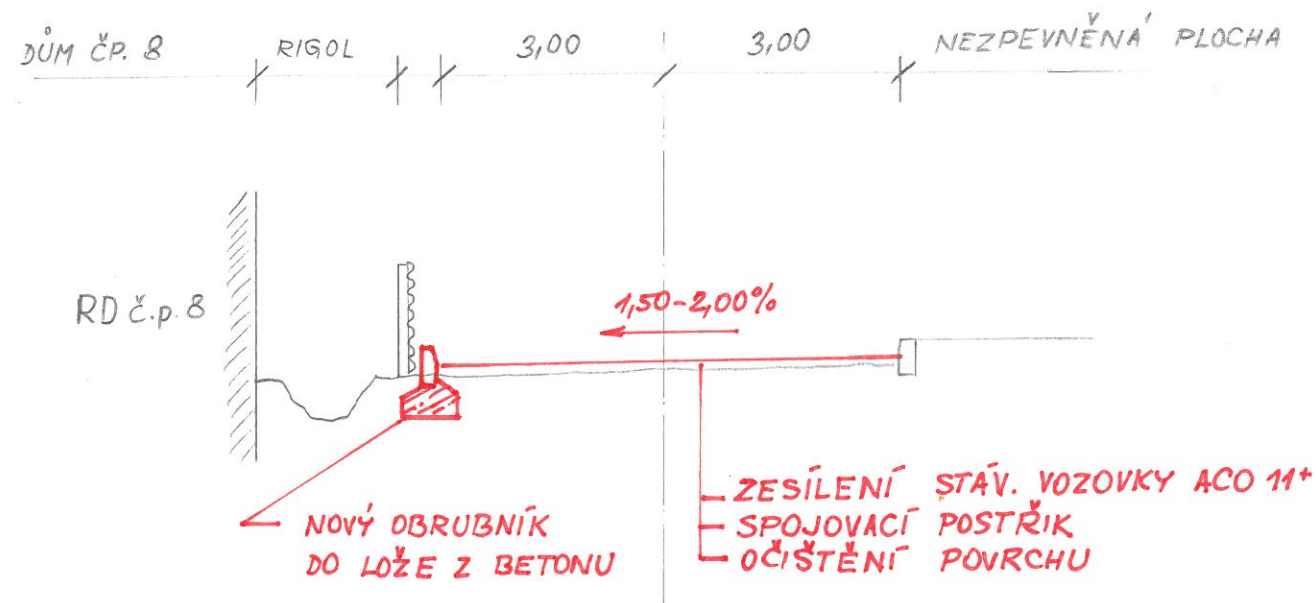

Zodpovědný projektant:

Ing. Miloš Bažant

SÚS JmK, oblast Blansko

SPRÁVA A ÚDRŽBA SILNIC
JIHOMORAVSKÉHO KRAJE

Název akce :

III/38715 Ochoz u Tišnova průtah

Datum

08/2012

Investor:

Správa a údržba silnic Jihomoravského kraje
příspěvková organizace kraje


Paré č.

Příloha :

C.4 Vzorové příčné řezy
1 : 1 00

Dokumentace pro ohlášení stavby

C3 SITUACE DETAIL AUTOBUSOVÝCH ZÁLIVŮ

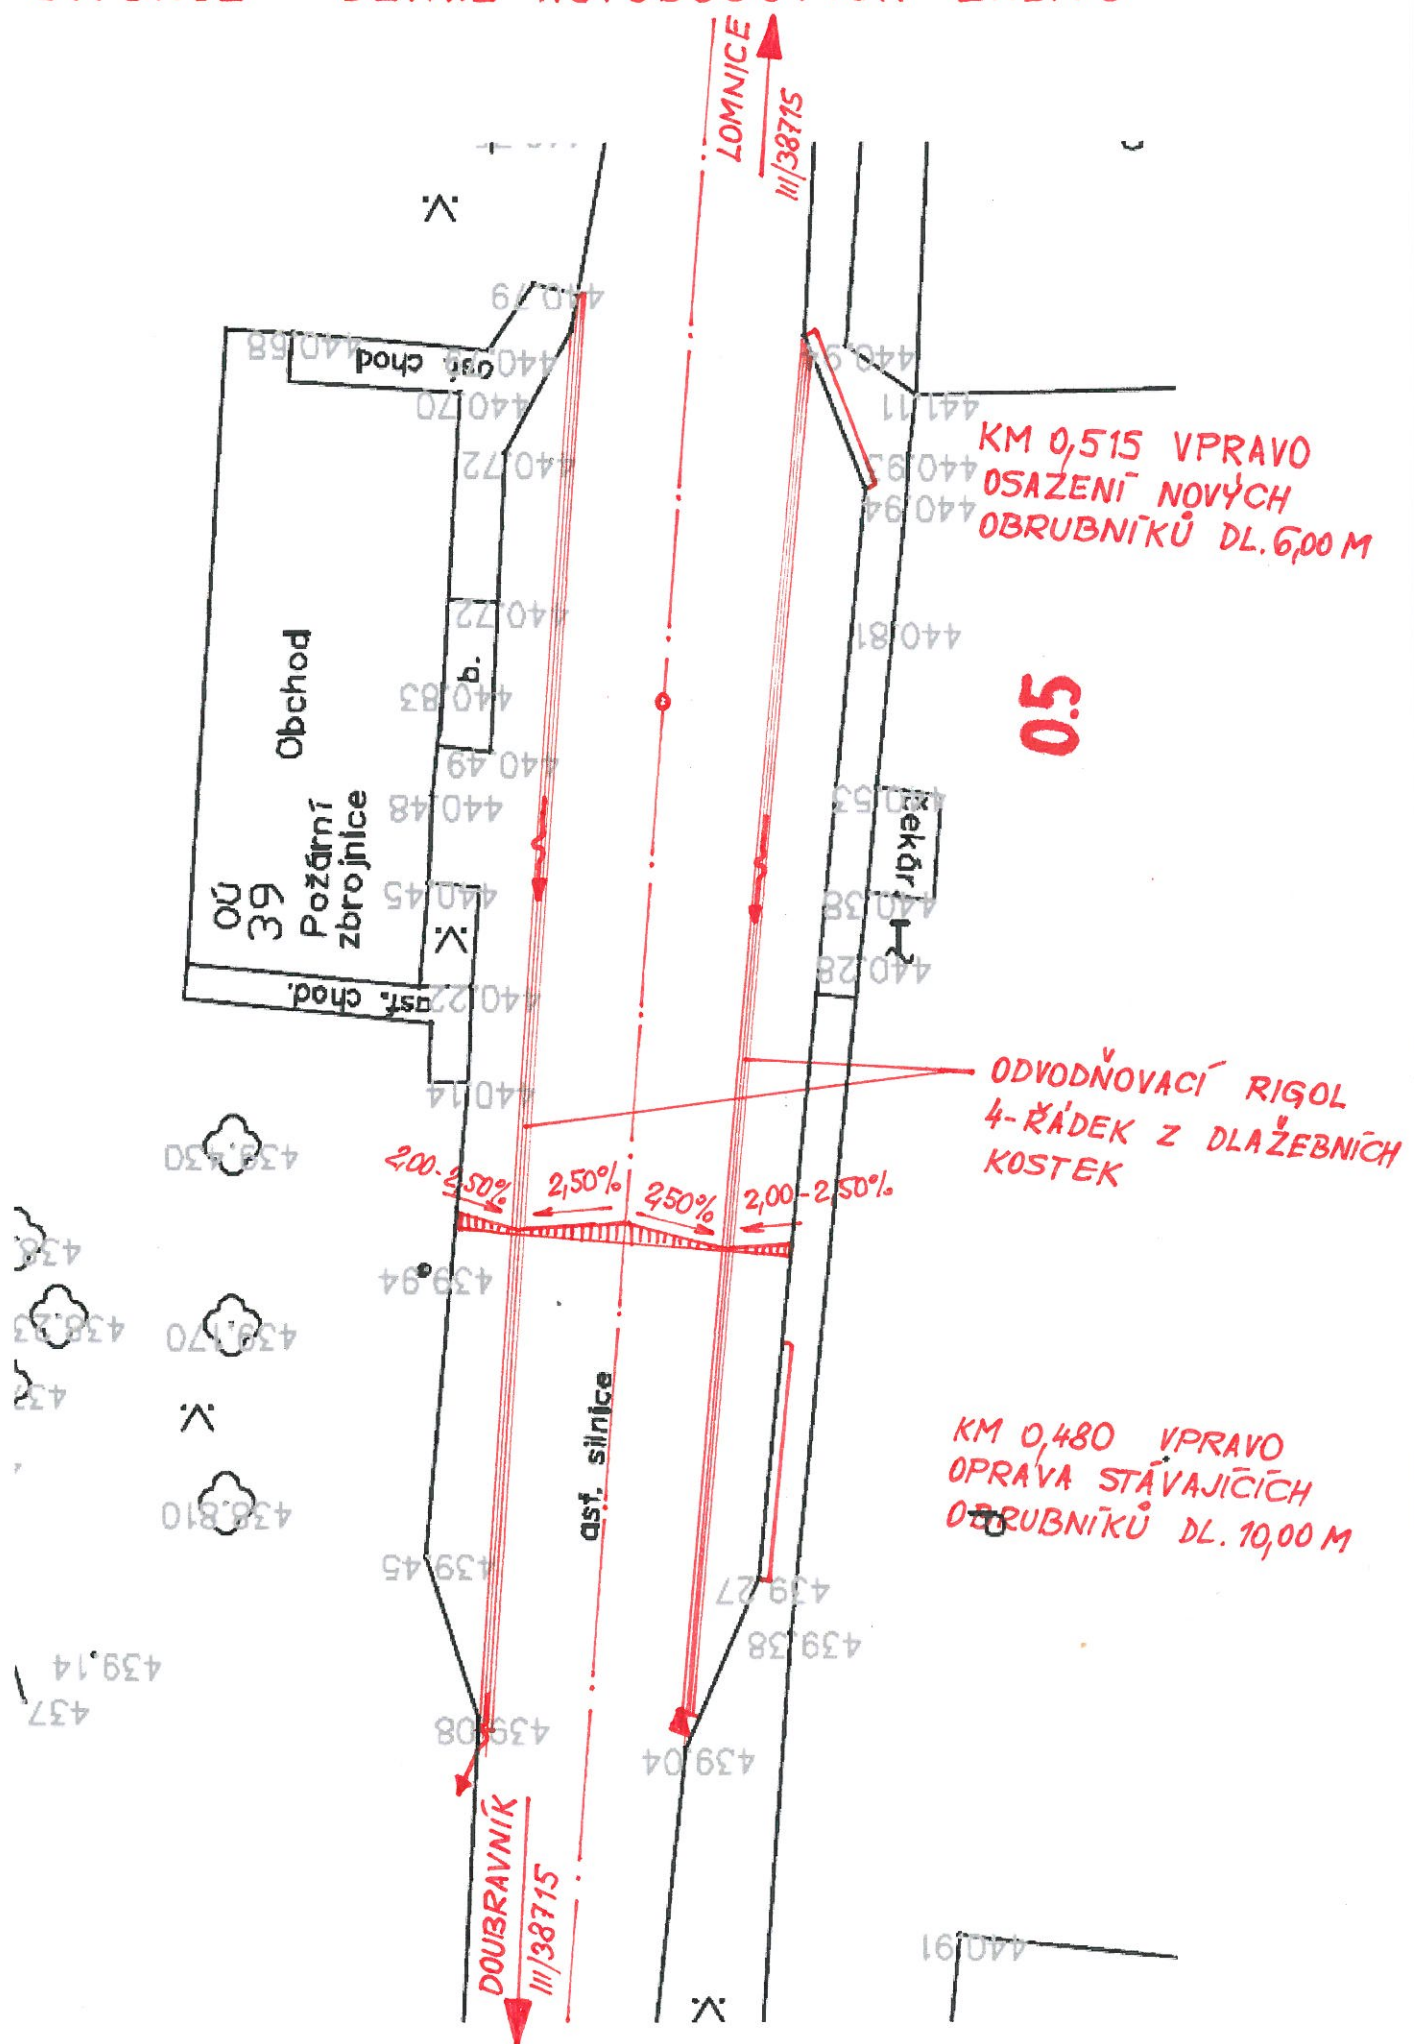

Zodpovědný projektant: Ing. Miloš Bažant SÚS JmK, oblast Blansko		 SPRÁVA A ÚDRŽBA SILNIC JIHOMORAVSKÉHO KRAJE	
Název akce :		Datum	
III/38715 Ochoz u Tišnova průtah		08/2012	
Investor:	Správa a údržba silnic Jihomoravského kraje příspěvková organizace kraje		Paré č.
Příloha :	C.3 Situace - detail autobusových zálivů		
Dokumentace pro ohlášení stavby			