


Půdorys 4.NP - Bourací práce

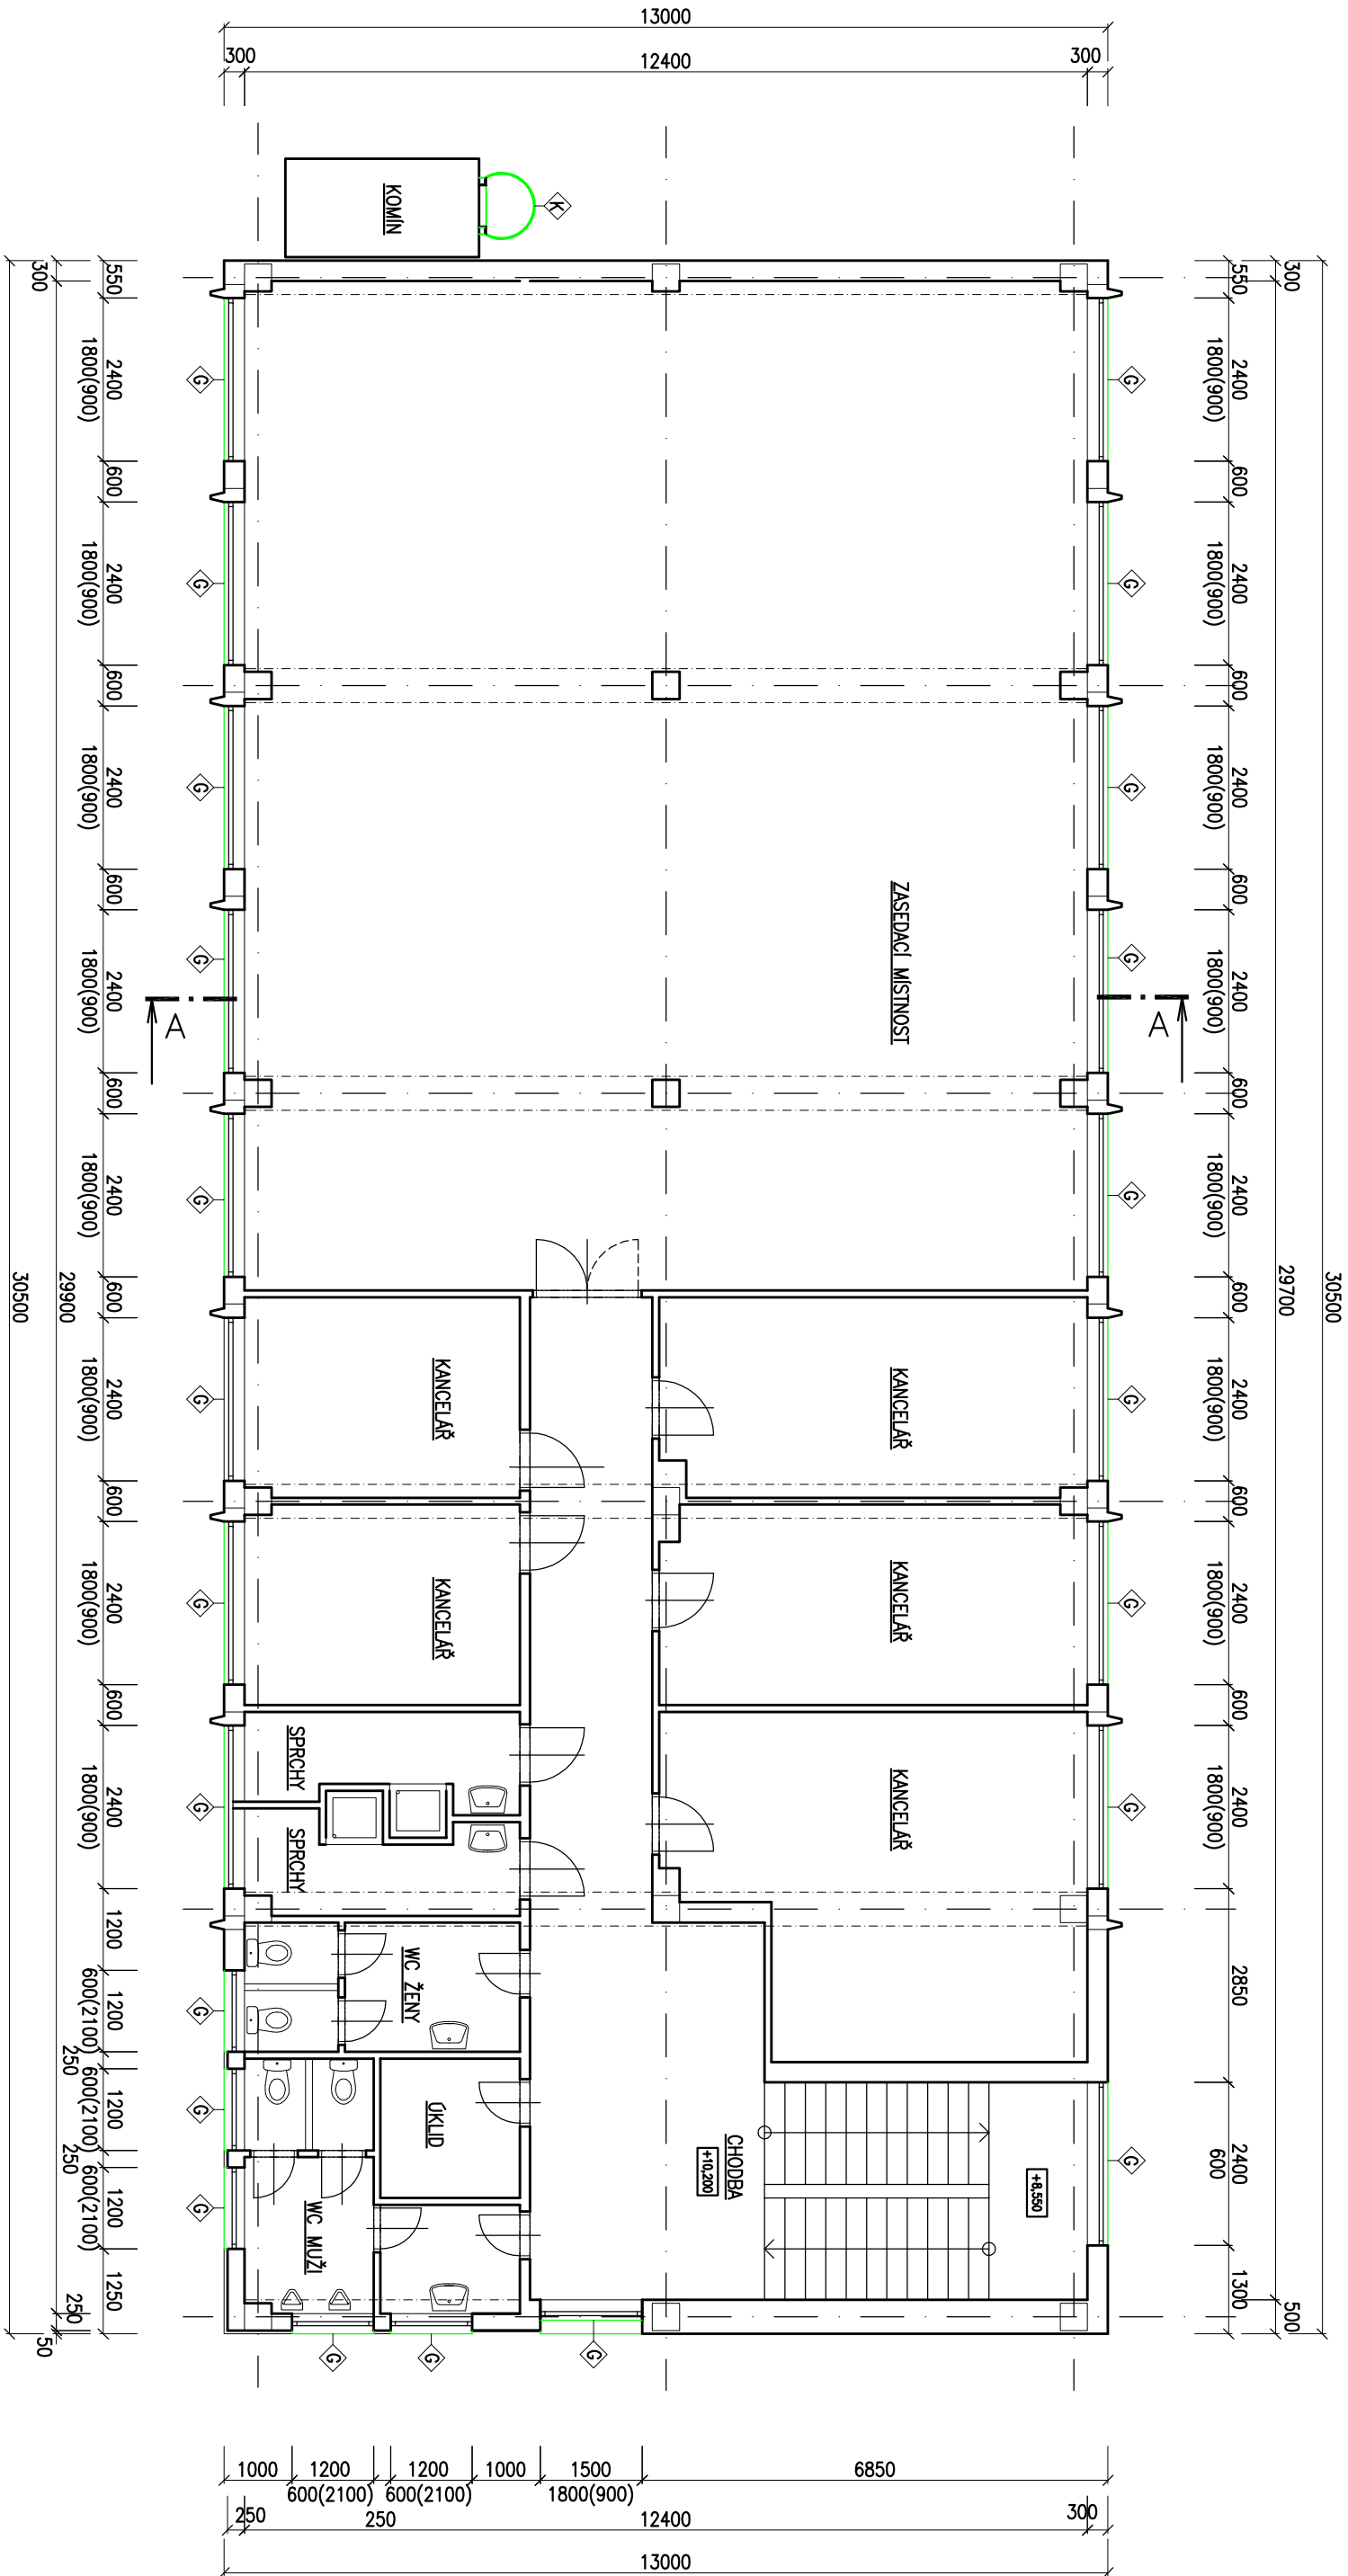


- LEGENDA MATERIÁLŮ
- STAVAJÍCÍ ZDIVO
 - BOURANÉ KONSTRUKCE

LEGENDA BOURACÍCH PRACÍ

- A VYBOURÁNÍ STAVAJÍCÍCH OCELOVÝCH OKEN
- B VČETNĚ RAMNA
- C STAVAJÍCÍ OBRKLAD STOLPU BUDE OSTRANĚN
- D DEMONTÁŽ OCELOVÉHO ZÁBRADLÍ
- E DEMONTÁŽ DEŠŤOVÉHO SVODU A JEHO ÚPRAVA PRO ZPĚTNÉ POUŽITÍ
- F DEMONTÁŽ HLAVOSVODU – SVISLÉ SVODY
- G DEMONTÁŽ VĚTRACÍCH MŘÍŽEK
- H DEMONTÁŽ OK PŘÍSTŘEŠKU PRO PARKOVÁNÍ
- I OSTRANĚNÍ OKAPOVÉHO CHODNIČKU Z BET. DULŽNIC
- J DEMONTÁŽ STAVAJÍCÍCH PLECHOVÝCH VRAT
- K VČETNĚ ZÁRUBNĚ
- L DEMONTÁŽ STAVAJÍCÍCH ŽEBŘÍKŮ JEHO ÚLOŽENÍ PRO ZPĚTNÉ POUŽITÍ
- M DEMONTÁŽ STAVAJÍCÍCH MŘÍŽÍ

POZNÁMKA

- PŘELOŽIT HLAVOSVOD
- U VŠECH OKEN JE NUTNĚ OSTRANIT STAVAJÍCÍ OPLECHOVÁNÍ PARAPETŮ A PŘESADŮ
- PROVÉST SE DEMONTÁŽ VŠECH VĚTRACÍCH MŘÍŽEK VE FASÁDĚ
- PROVÉST DEMONTÁŽ VŠECH RAMNÁ NA FASÁDĚ, KTERÉ BUDOU BRÁNIT PROVEDENÍ JEJINU ZATEPLENÍ – PŮRSOVÉ TABULKY, MŘÍŽE, VĚTRACÍ MŘÍŽKY A STŘÍSKY – JEJICH ÚLOŽENÍ PRO ZPĚTNÉ OSLAŽENÍ
- DEMONTÁŽ VŠEKERÝCH OSVĚTLENÍ NA FASÁDĚ
- STAVAJÍCÍ KAMEROVÝ SYSTÉM NA FASÁDĚ JE TŘEBA DEMONTOVAT
- JE NUTNO ÚPRAVIT ZÁBRADLÍ A STŘISKU NA ÚZ FASÁDĚ OBJEKTU TAK, ABY NEZASAHYOVALO DO NOVÉHO ZATEPLENÍ

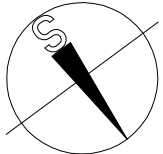

Vedoucí projektu:	Zodpovědný projektant:	Vypracoval:	Ing. Zdeněk Buček Projektová činnost ve výstavbě ul.Čka 14, 623 00 Brno IČO: 13418882 t.č.: +420 606 781 371 e-mail: zdenek@gmik.com	
Ing. Zdeněk Buček	Ing. Zdeněk Buček	Ing. Lenka Keršnerová		
Investor:	Správa a údržba silnic Jihomoravského kraje, příspě. org. kraje		stupeň:	DSP a DPS
Název stavby:	Zateplení správní budovy SÚS JMK, oblast Znojmo		č. zakázky:	16 / 2013
Část:	D1.1 Architektonicko-stavební řešení		měřítko:	1:100
Název výkresu:	Půdorys 4.NP - Bourací práce		číslo výkr.:	05