


III/4185,4176 Telnice nádraží

1 : 500

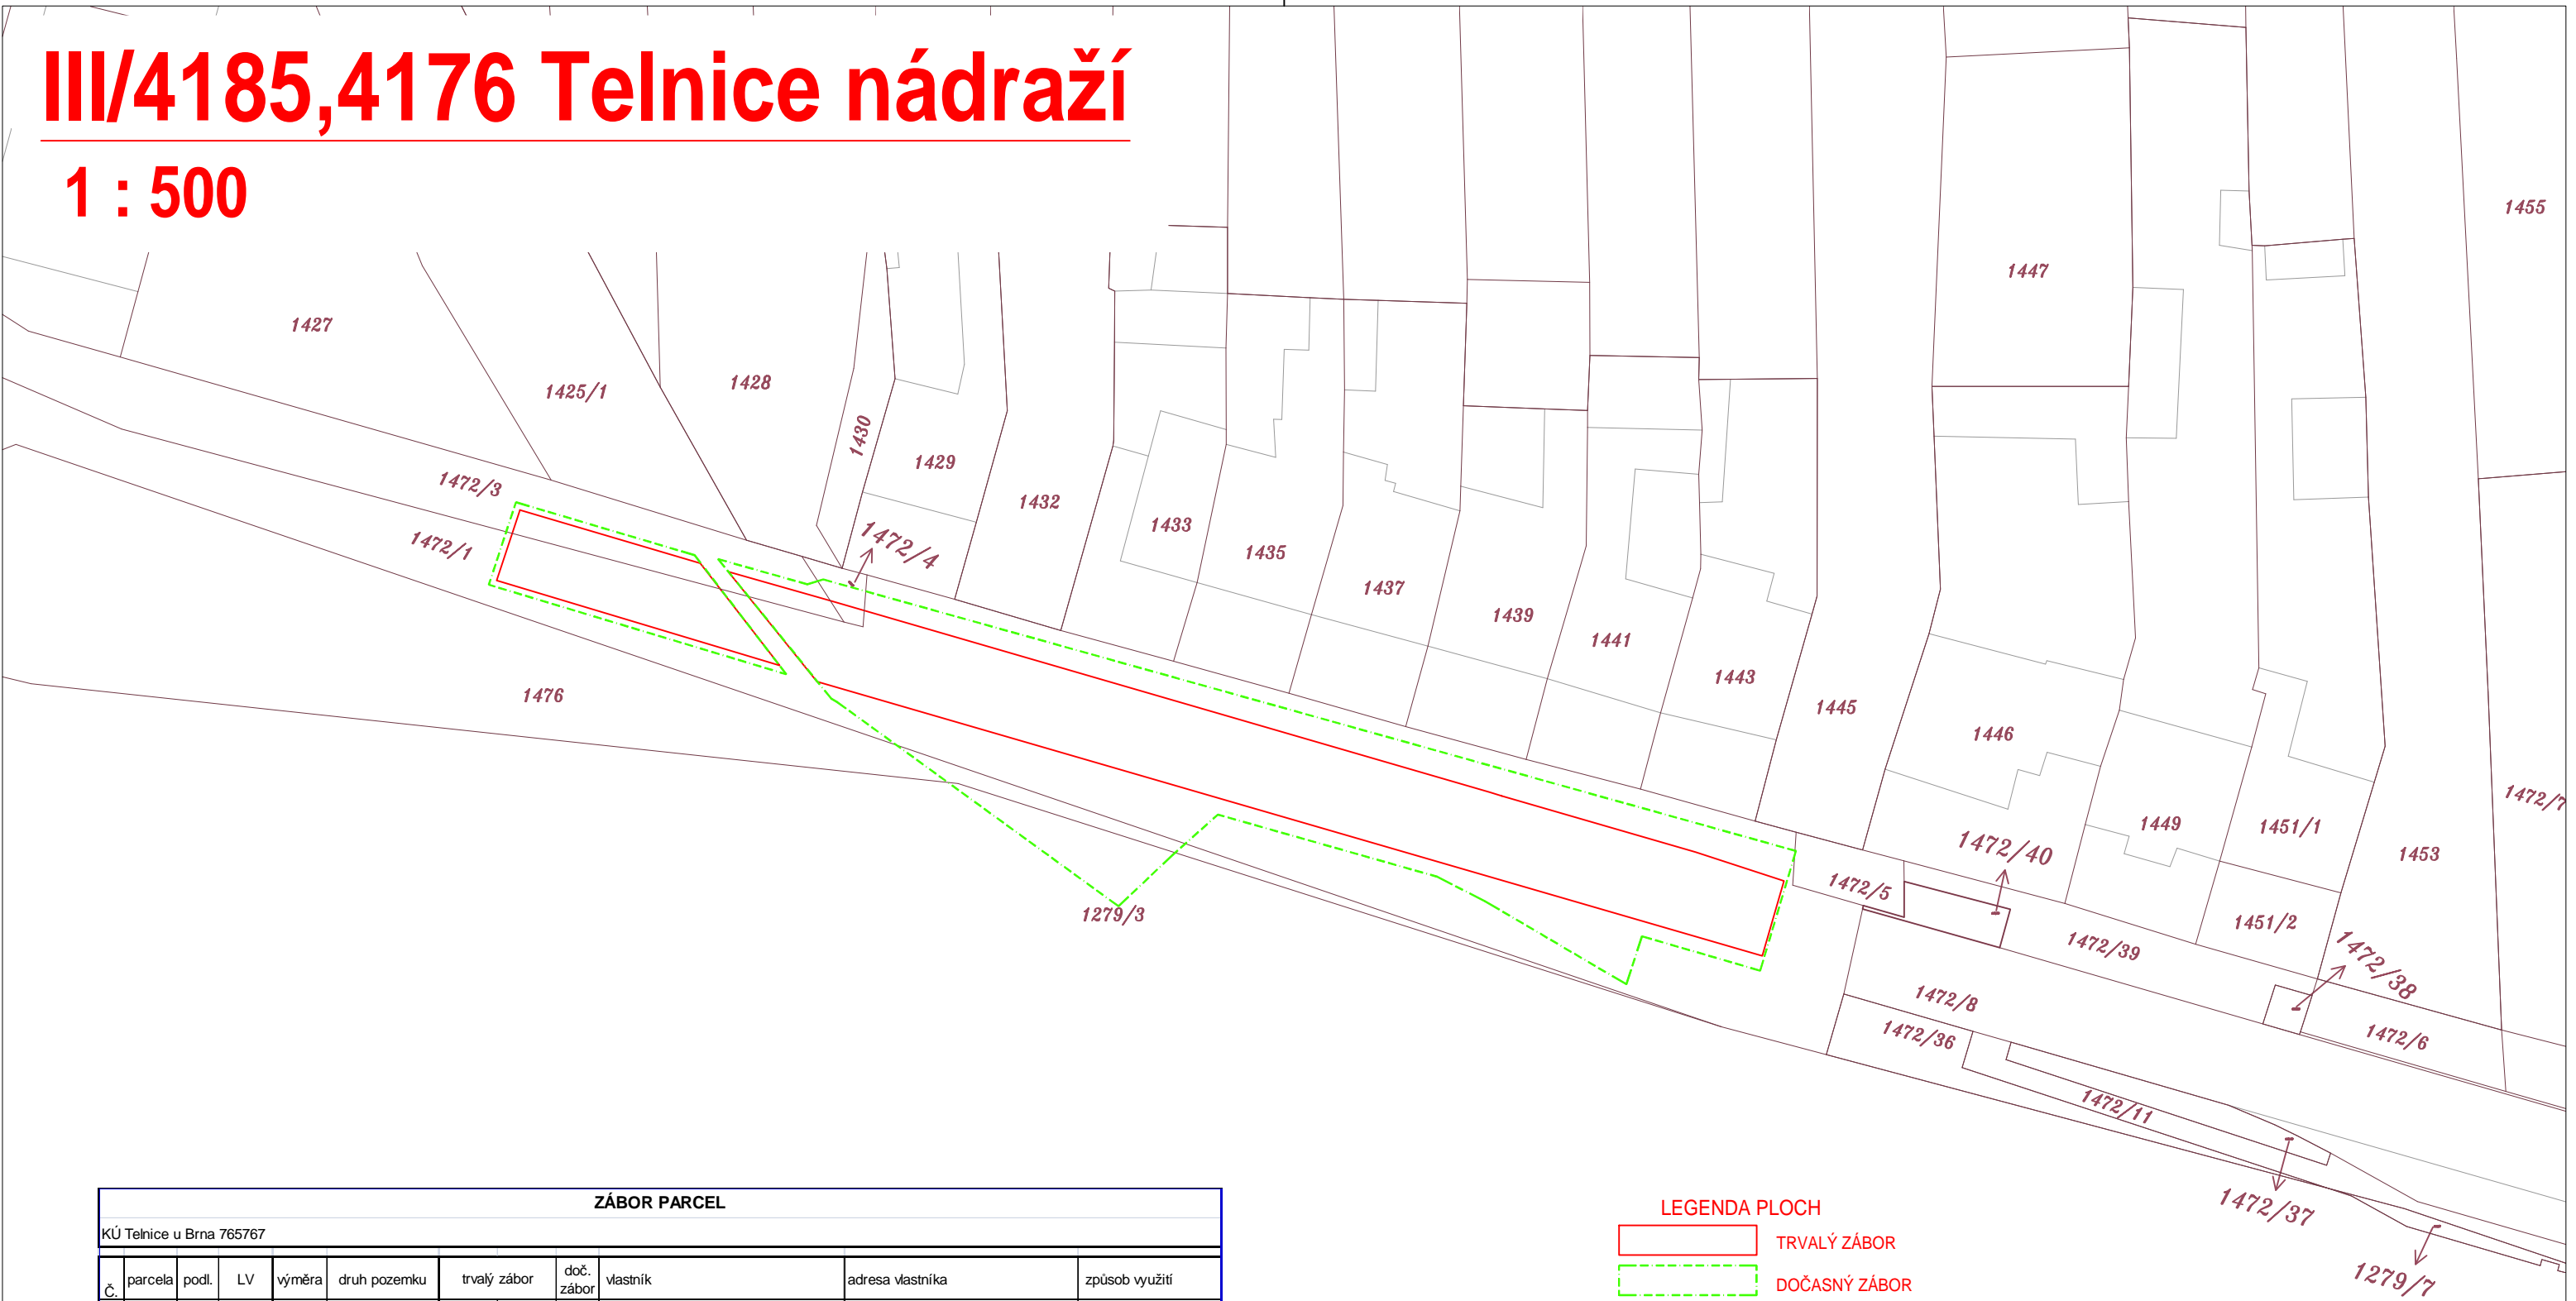

ZÁBOR PARCEL											
KÚ Telnice u Brna 765767											
Č.	parcela	podl.	LV	výměra	druh pozemku	trvalý zábor		doč. zábor	vlastník	adresa vlastníka	způsob využití
						SÚS	OBEC				
1	1472	3	60000	351	ostatní plocha	40	0	55	ČR, Úřad pro zastup.státu ve věcech majetkových	Rašínovo nábřeží 390/42, Praha, Nové Město, 128 00	silnice
2	1472	4	10001	14	ostatní plocha	2,9	0	8	Obec Telnice	Růžová 243, Telnice, 664 59	silnice
3	1472	1	10001	2043	ostatní plocha	613,1	0	958	Obec Telnice	Růžová 243, Telnice, 664 59	silnice
4	1476		1098	1026	ostatní plocha	0	0	26	České dráhy, a.s.	nábřeží L.Svobody 1222/12, Praha, Nové Město, 110 15	dráha
5	1279	3	1098	29666	ostatní plocha	0	0	53	České dráhy, a.s.	nábřeží L.Svobody 1222/12, Praha, Nové Město, 110 15	dráha

LEGENDA PLOCH

TRVALÝ ZÁBOR

DOČASNÝ ZÁBOR

VEDOUČÍ PROJEKTANT	ING. PAVEL BLAŽEK				
ZODPOVĚD. PROJEKTANT	ING. PAVEL BLAŽEK				
NAVRHL/VYPRACOVAL					
KONTROLOVAL	ING. BŘETISLAV MUTL				
KRAJ - JIHMORASKÝ		OKRES - BRNO - VENKOV	STUPEŇ	DOS	
NÁZEV OBJEKTU III/4185,4176 Telnice nádraží			DATUM	LEDEN 2014	
			FORMÁT	2xA4	
			MĚŘÍTKO	1:500	
			Č. ZAKÁZKY	X	
NÁZEV PŘÍLOHY SITUACE ZÁBORU			Č. SOUPRAVY	Č. VÝKRESU C 04	