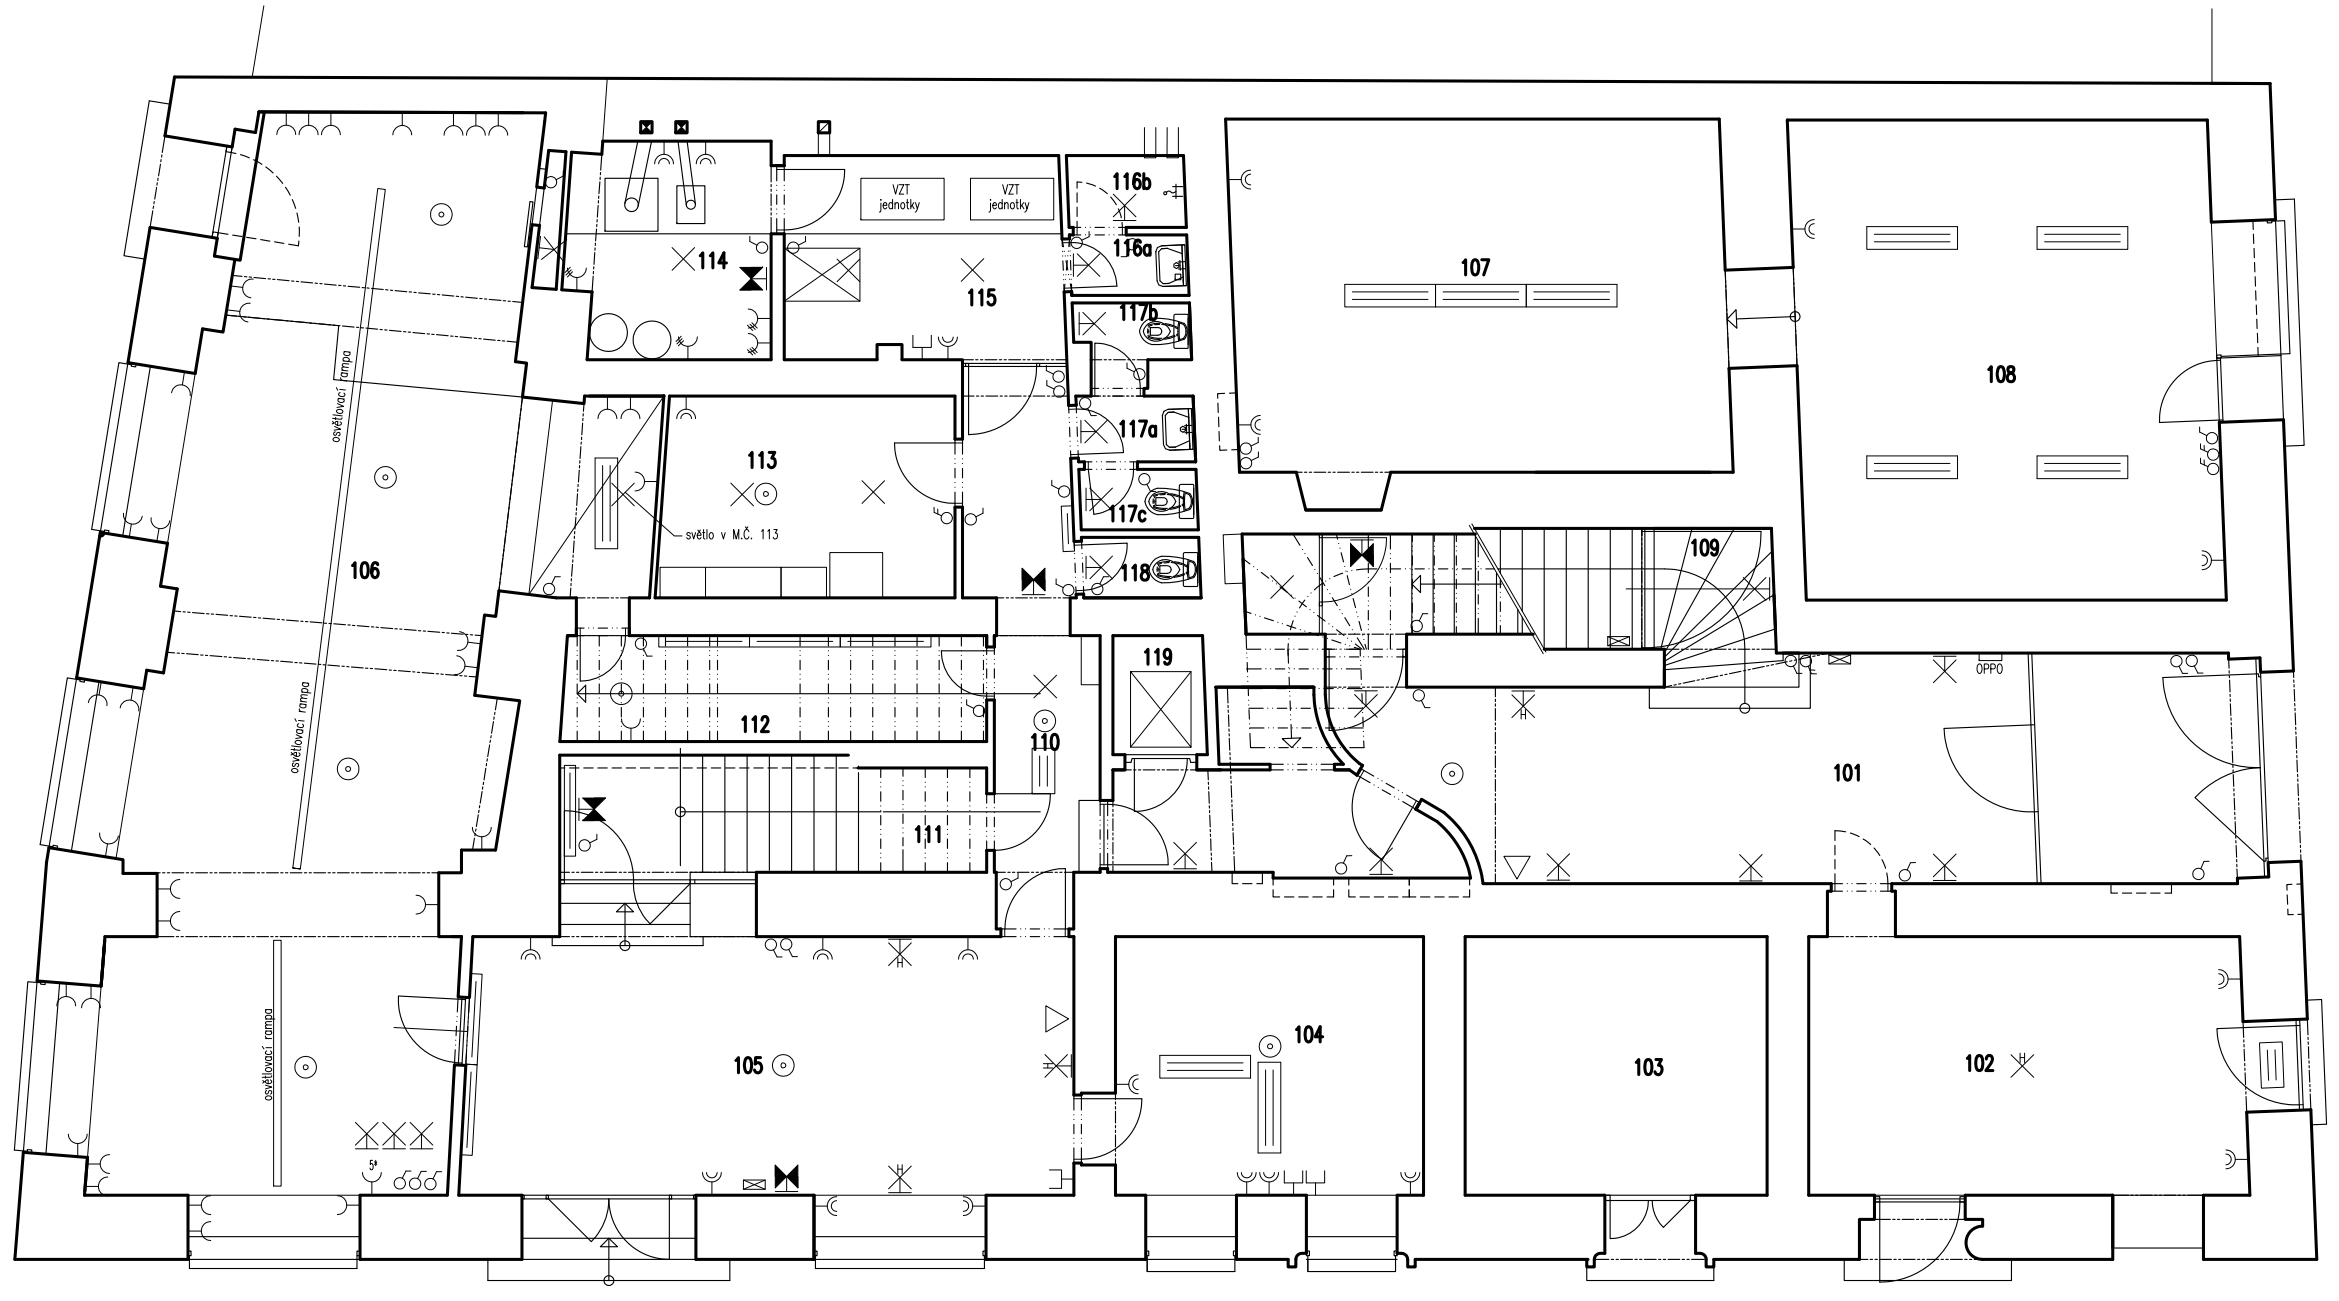

LEGENDA MÍSTNOSTÍ:

Č	MÍSTNOST	m2	SV	PODLAHA	POVRCH STĚN	POVRCH STROPU	POZNÁMKA
1.01	VSTUP	39,5	–	kamenná dlažba	omítka + malba	omítka + malba	kamenný sokl
1.02	PRODEJNA–NEROLI	20,5	–	kamenná dlažba	omítka + malba	omítka + malba	kamenný sokl
1.03	TRAFOSTANICE	13,7	–	–	omítka + malba	omítka + malba	nezaměřeno – nebyl přístup
1.04	KANCELÁŘ	14,4	–	koberec	omítka + malba	omítka + malba	–
1.05	VSTUP	27,5	–	kamenná dlažba	omítka + malba	omítka + malba	kamenný sokl
1.06	KADEŘNICTVÍ	68,1	–	kamenná dlažba, laminát	omítka + malba	omítka + malba	kamenný sokl
1.07	PRODEJNA–NEROLI	32,2	–	kamenná dlažba	omítka + malba	omítka + malba	kamenný sokl
1.08	PRODEJNA–NEROLI	35,2	–	kamenná dlažba	omítka + malba	omítka + malba	kamenný sokl
1.09	SCHODIŠTĚ	–	–	kamenná dlažba	omítka + malba	omítka + malba	kamenný sokl
1.10	CHODBA	10,4	2,45 a 4,35	PVC	omítka + malba	omítka + malba	–
1.11	POPELNICE	7,9	–	betonová mazanina	omítka + malba	omítka + malba	–
1.12	CHODBA	7,9		PVC	omítka + malba	omítka + malba	PVC sokl
1.13	TECHNICKÁ MÍSTNOST	10,3	4,35	betonová mazanina	omítka + malba	omítka + malba	–
1.14	KOTELNA	7,5	4,35	betonová mazanina	omítka + malba	omítka + malba	–
1.15	VZT STROJOVNA	9,9	4,35	betonová mazanina	omítka + malba	omítka + malba	–
1.16a	PŘEDSÍŇKA	1,3	2,50	keramická dlažba	omítka + malba + obklad	omítka + malba	v.o. = 2,00 m
1.16b	SPRCHA	1,5	2,50	keramická dlažba	omítka + malba + obklad	omítka + malba	v.o. = 2,00 m
1.17a	PŘESÍŇKA	1,5	2,50	keramická dlažba	omítka + malba + obklad	omítka + malba	v.o. = 2,00 m
1.17b	WC	1,4	2,50	keramická dlažba	omítka + malba + obklad	omítka + malba	v.o. = 2,00 m
1.17c	WC	1,2	2,50	keramická dlažba	omítka + malba + obklad	omítka + malba	v.o. = 2,00 m
1.18	WC	1,2	2,50	keramická dlažba	omítka + malba + obklad	omítka + malba	v.o. = 2,50 m
1.19	VÝTAHOVÁ ŠACHTA	1,9	–	–	–	–	–

LEGENDA ELEKTRO

- svítidlo žárovkové stropní / nástěnné
- svítidlo halogenové stropní / nástěnné
- svítidlo délky 1200 mm dvoužárivkové
- svítidlo délky 1200 mm jednozářivkové
- svítidlo délky 600 mm dvoužárivkové
- svítidlo délky 600 mm jednozářivkové
- nouzové svítidlo stropní / nástěnné
- vestavěné svítidlo (osvětlení schodiště)
- zásuvka telefonní
- zásuvka jednonásobná
- zásuvka dvojitá
- vypínač 400V
- spínač jednoduchý
- spínač dvojitý

LEGENDA EPS

- čidlo EPS stropní / nástěnné
- tlačítko hlásiče požáru
- siréna EPS (elektronické požární signalizace)
- OPPO operační panel požární ochrany

PROJEKČNÍ KANCELÁŘ

ING.PETR NEVAŘIL

ateliér:
ZAHRADNÍ 1141/2a
683 01 ROUSÍNOV - ČR
tel.: 775 670 639
e-mail: petr.nevaril1@seznam.cz
www.nevaril.com

PASPORT OBJEKTU ČESKÁ 166/11

k.ú.: Město Brno , číslo parcely: 609

VÝKRES: PŮDORYS 1.NP

INVESTOR: Středisko služeb školám Brno, Hybešova 253/15, 602 00 Brno

PROJEKTANT: ing. PETR NEVAŘIL
PROJEKTANT:
PROJEKTANT:
HIP:
STUPEŇ: PASPORT
MĚŘÍTKO: 1:100
DATUM: 03/2013
PROFESE: ELEKTRO+EPS
VÝKRES Č.: 15

PARÉ ČÍSLO: 0 1 2 3 4 5 6 7