



## LEGENDA MISTNOSTÍ:

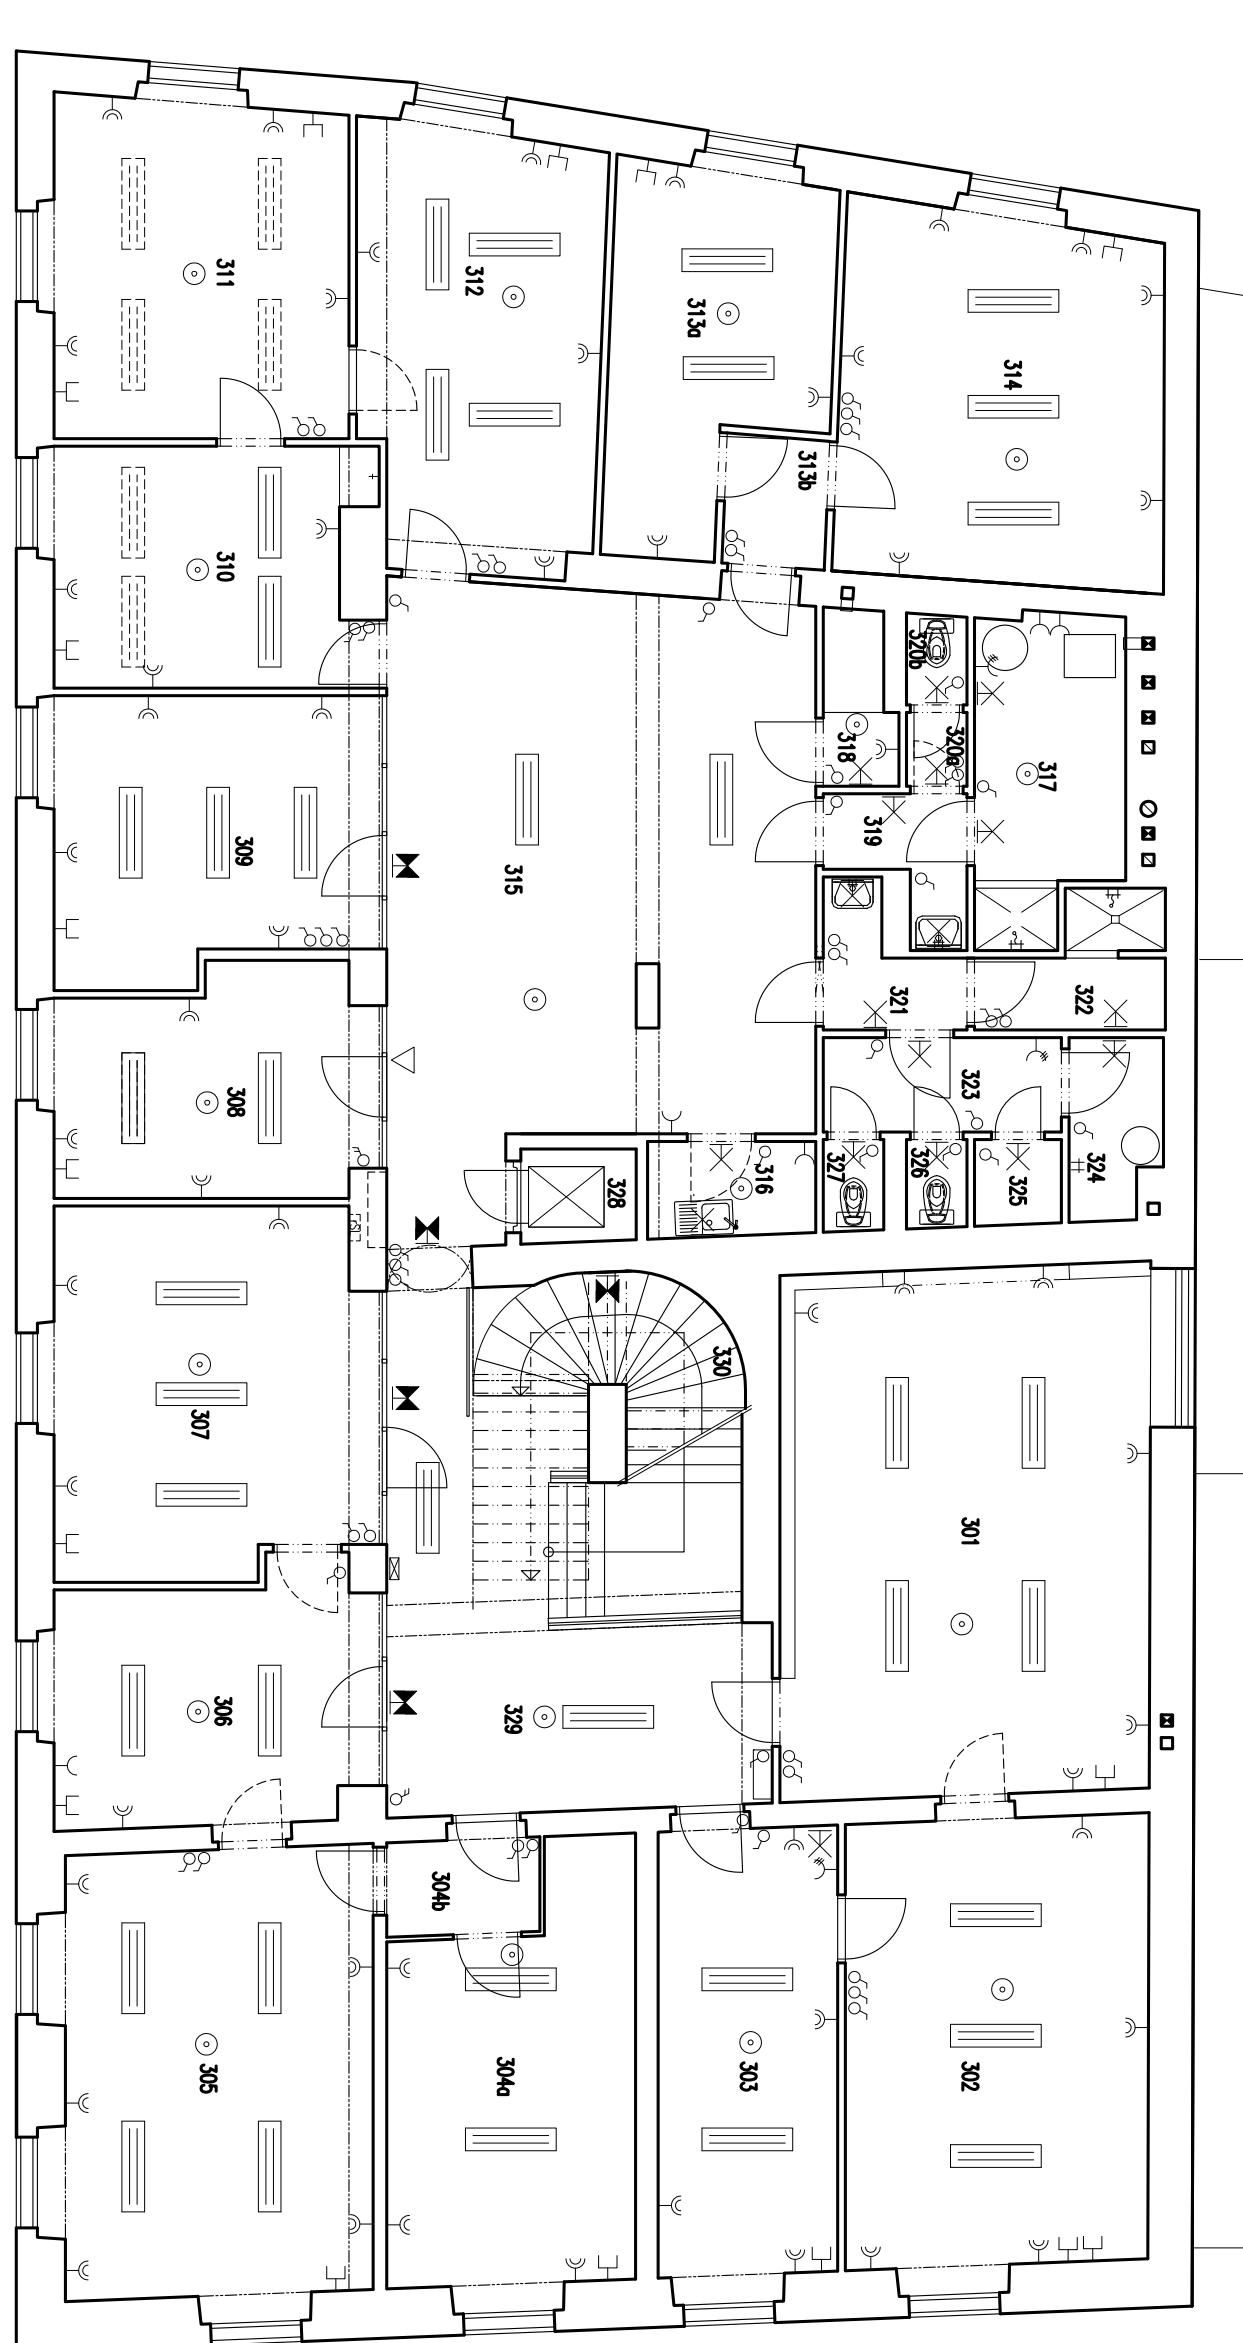


PROJEKTOVACÍ KANCELÁŘ	
ING. PETR NEVARIL	
ZAHÁJENÍ 11.4.12 683 01 RŮŽOVÝ VÍČEK tel. 775 676 639 e-mail: petr.nevaril@seznam.cz www.nevaril.com	
PASPORT OBJEKTU ČESKÁ 166/11	PROJEKTANT ing. PETR NEVARIL
VÝKRES k.ú.: Město Brno , číslo parcely: 609	PROJEKTANT
PUDORYS 3.NP	HIP
INVESTOR Středisko služeb Školní Brno, Hybešova 253/15, 602 00 Brno	STUPEN
PASPORT	PASPORT
MĚRKO 1:100	DATUM 03/2013
PROFESIE ELEKTRO+EPS	VÝROBEC:
17	

## LEGENDA ELEKTRO

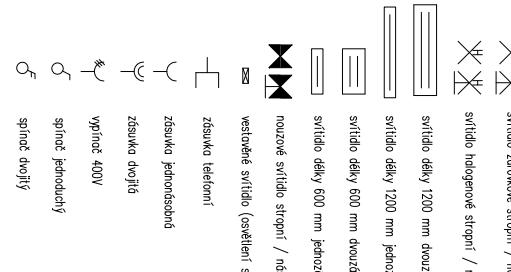

## LEGENDA EPS

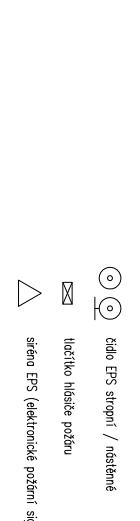

○

spinač dovolitý