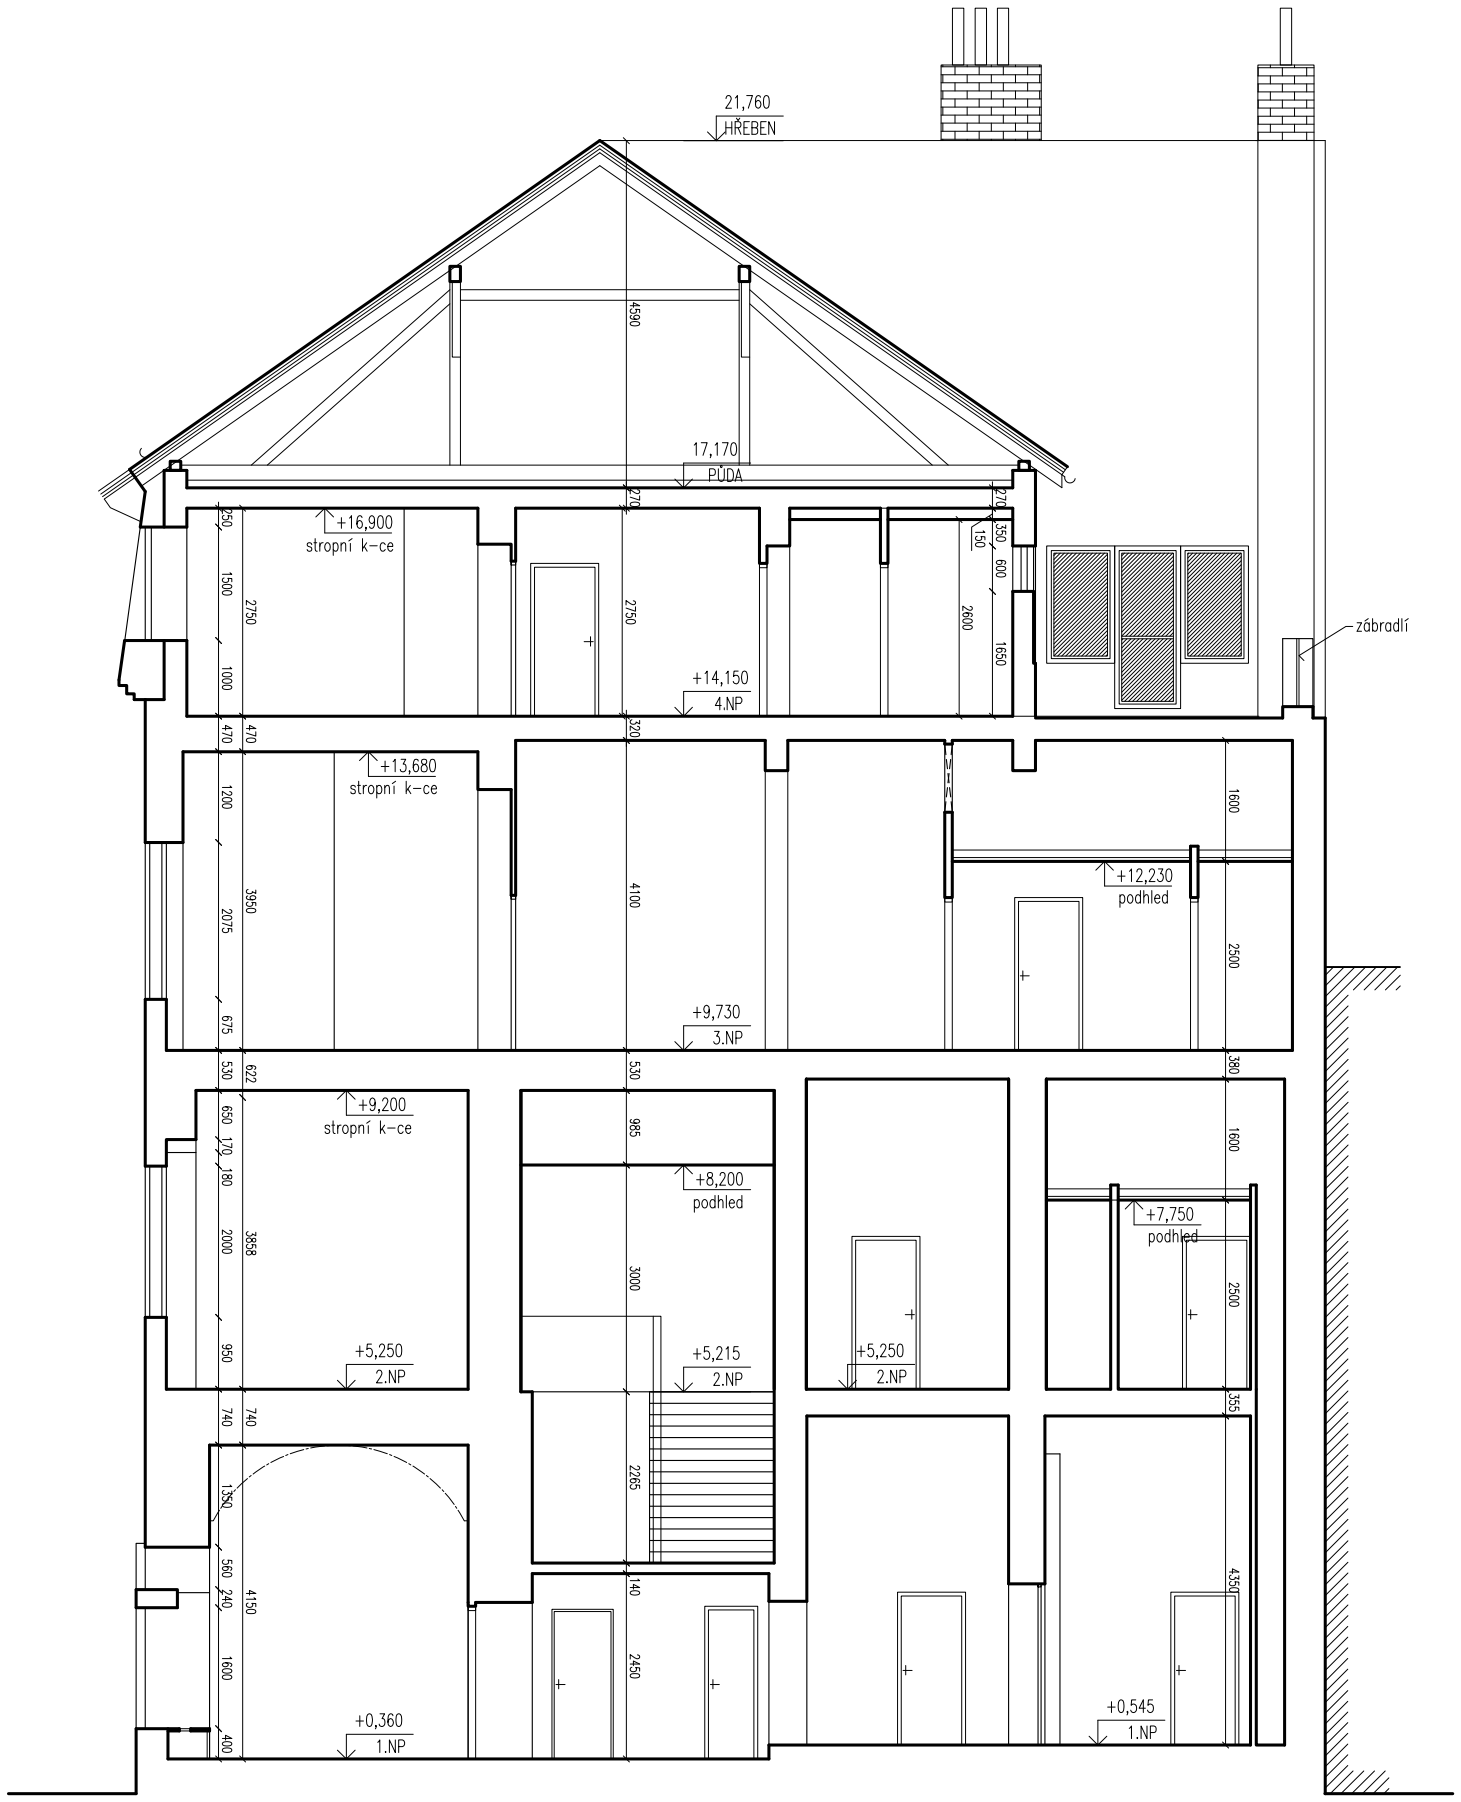

LEGENDA MATERIÁLŮ

- Stávající zdivo – předpoklad z cihel pálených
- Stávající příčky z SDK
- Sousední objekt

PROJEKČNÍ KANCELÁŘ

ING.PETR NEVAŘIL

ateliér:
ZAHRADNÍ 1141/2a
683 01 ROUSÍNOV - ČR
tel.: 775 670 639
e-mail: petr.nevaril1@seznam.cz
www.nevaril.com

PASPORT OBJEKTU ČESKÁ 166/11

k.ú.: Město Brno , číslo parcely: 609

VÝKRES: ŘEZ A-A

INVESTOR: Středisko služeb školám Brno, Hybešova 253/15, 602 00 Brno

PARÉ ČÍSLO: 0 1 2 3 4 5 6 7

PROJEKTANT: ing. PETR NEVAŘIL

PROJEKTANT

PROJEKTANT

HIP

STUPEŇ: PASPORT

MĚŘÍTKO: 1:100

DATUM: 03/2013

PROFESE: STAVEBNÍ

VÝKRES Č.: 8