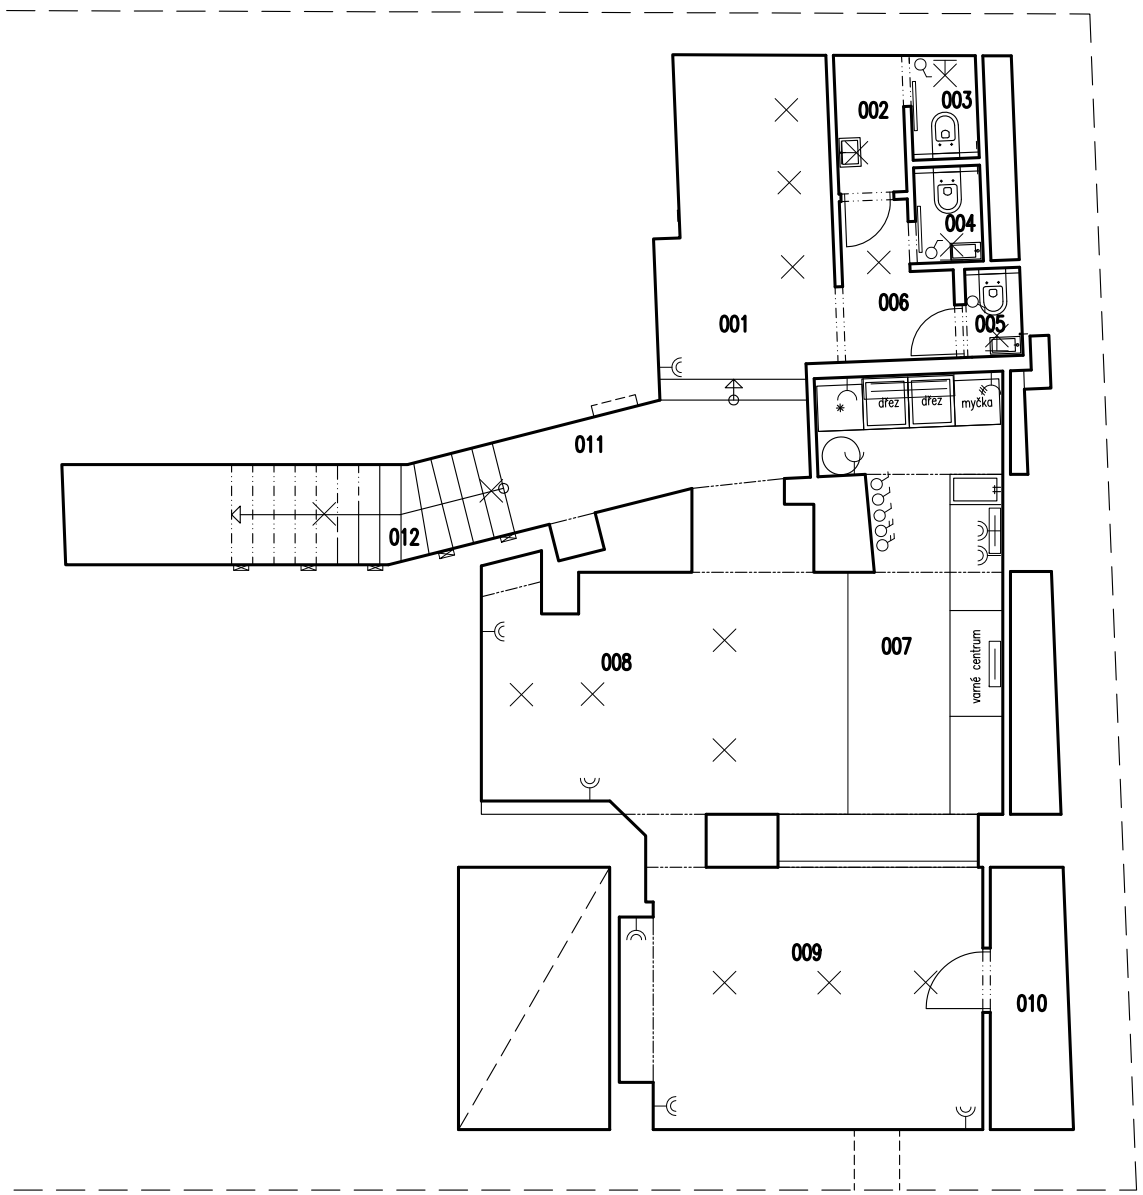

LEGENDA MÍSTNOSTÍ:

Č	MÍSTNOST	m2	SV	PODLAHA	POVRCH STĚN	POVRCH STROPU	POZNÁMKA
0.01	VÝČEP	11,7	–	laminátové lamely	omítka + malba	malba na cihelné klenbě	dřevěný sokl
0.02	WC–MUŽI	1,6	–	keramická dlažba	omítka + malba + obklad	omítka + malba	v.o. = 2,00 m
0.03	WC–MUŽI	1,3	–	keramická dlažba	omítka + malba + obklad	omítka + malba	v.o. = 2,00 m
0.04	WC–ŽENY	1,1	–	keramická dlažba	omítka + malba + obklad	omítka + malba	v.o. = 2,00 m
0.05	WC–PERSONÁL	0,9	–	keramická dlažba	omítka + malba + obklad	omítka + malba	v.o. = 2,00 m
0.06	PŘEDSÍŇKA	2,7	–	keramická dlažba	omítka + malba + obklad	omítka + malba	v.o. = 2,00 m
0.07	KUCHYNĚ	14,0	–	keramická dlažba	omítka + malba + obklad	omítka + malba	v.o. = 2,00 m
0.08	VÝČEP	17,5	–	laminátové lamely	omítka + malba	malba na cihelné klenbě	dřevěný sokl
0.09	VÝČEP	16,2	–	laminátové lamely	omítka + malba	malba na cihelné klenbě	dřevěný sokl
0.10	TECHNICKÁ MÍSTNOST	3,6	–	koberec	omítka + malba	malba na cihelné klenbě	–
0.11	CHODBA	3,2	–	laminátové lamely	omítka + malba	malba na cihelné klenbě	dřevěný sokl
0.12	SCHODIŠTĚ	–	–	plech s výstupky	omítka + malba	malba na cihelné klenbě	–

LEGENDA ELEKTRO

- svítidlo žárovkové stropní / nástěnné
- svítidlo halogenové stropní / nástěnné
- svítidlo délky 1200 mm dvouzářivkové
- svítidlo délky 1200 mm jednozářivkové
- svítidlo délky 600 mm dvouzářivkové
- svítidlo délky 600 mm jednozářivkové
- nouzové svítidlo stropní / nástěnné
- vestavěné svítidlo (osvětlení schodiště)
- zásuvka telefonní
- zásuvka jednonásobná
- zásuvka dvojitá
- vypínač 400V
- spínač jednoduchý
- spínač dvojitý

PROJEKČNÍ KANCELÁŘ

ING.PETR NEVAŘIL

ateliér:
ZAHRADNÍ 1141/2a
683 01 ROUSÍNOV - ČR
tel.: 775 670 639
e-mail: petr.nevaril1@seznam.cz
www.nevaril.com

PASPORT OBJEKTU ČESKÁ 166/11

k.ú.: Město Brno , číslo parcely: 609

VÝKRES: PŮDORYS 1.PP

INVESTOR: Středisko služeb školám Brno, Hybešova 253/15, 602 00 Brno

PROFESE: ELEKTRO

PARÉ ČÍSLO: 0 1 2 3 4 5 6 7

PROJEKTANT: ing. PETR NEVAŘIL

PROJEKTANT

PROJEKTANT

HIP

STUPEŇ: PASPORT

MĚŘÍTKO: 1:100

DATUM: 03/2013

VÝKRES Č.: 14