




POHLED ZAPADNÍ

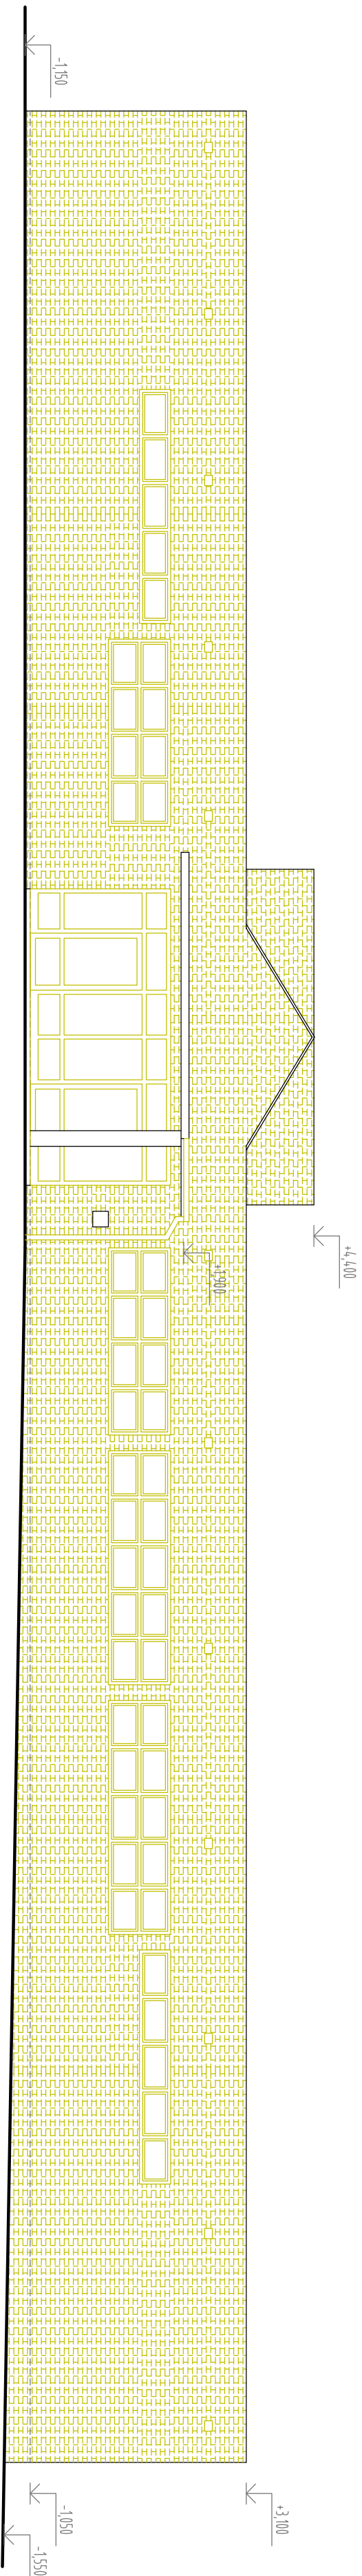


POHLED VÝCHODN

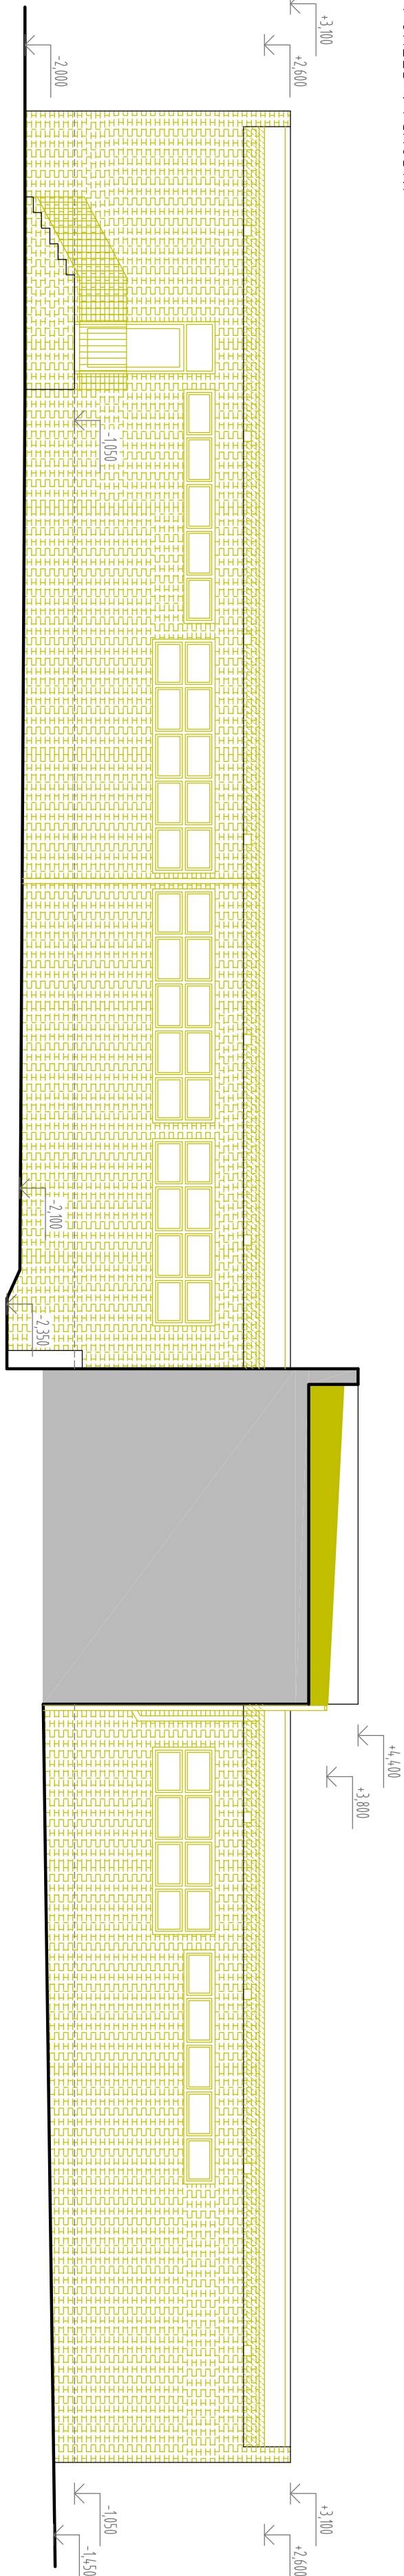

POHLED JIZNI

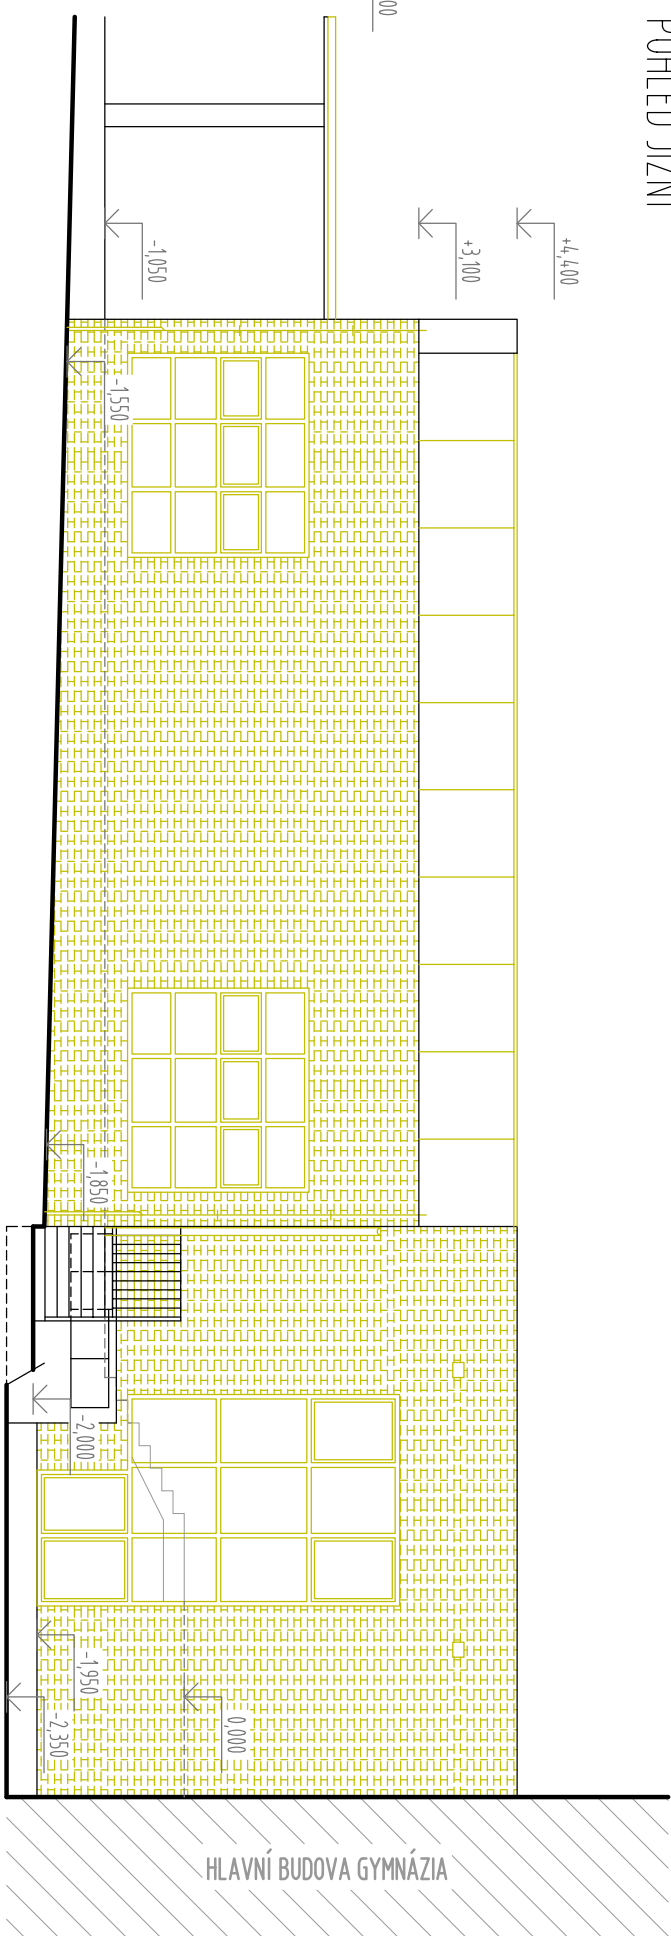

POHLED SEVERN

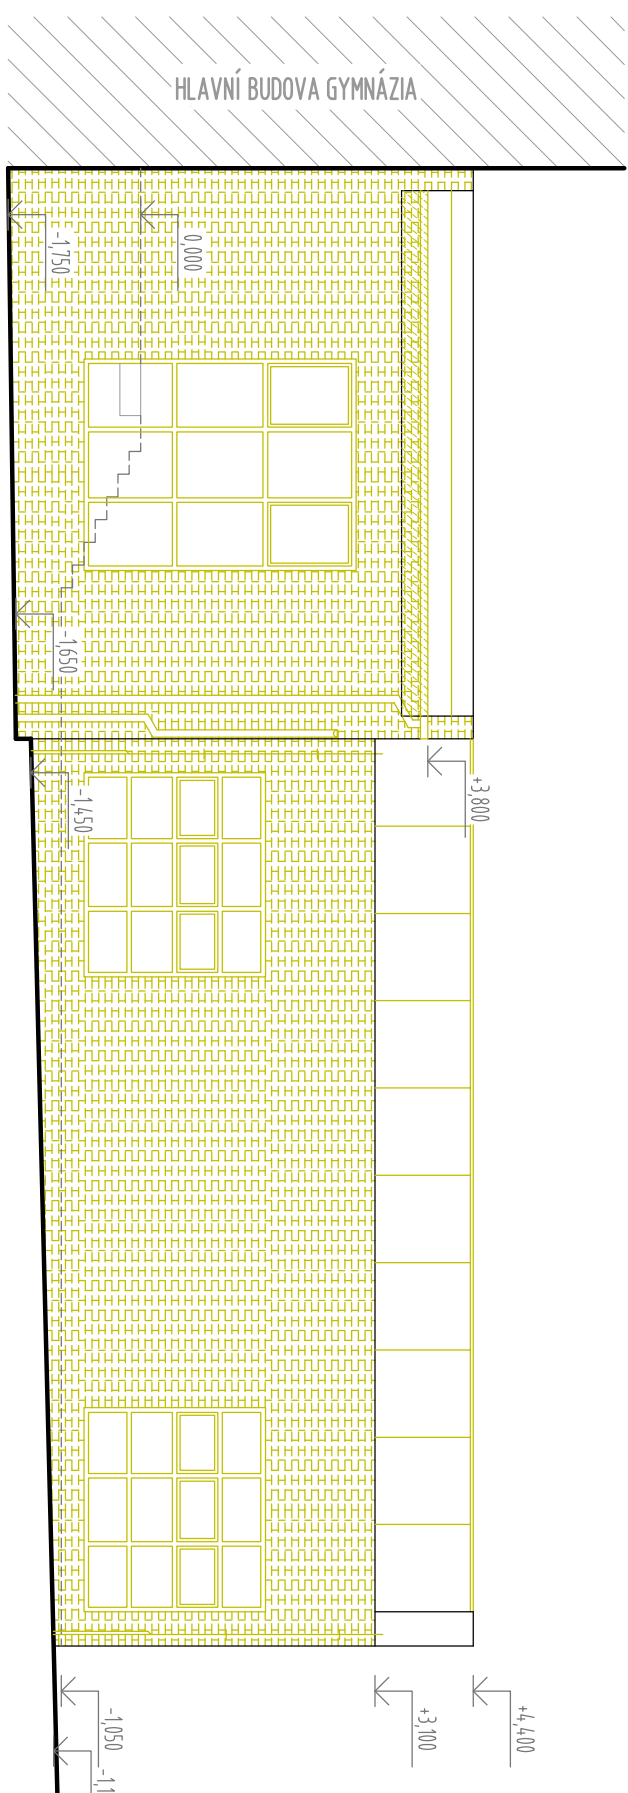

LEGENDA:

- | | |
|-----------------------------------|--|
| STAVAJÍCÍ NEUPRAVOVANÉ KONSTRUKCE | |
| BOUVANÉ A ODSTRANOVANÉ KONSTRUKCE | |

POZNAMKY:

- OBVODOVÝ PÁSKY, SKLODIA ČASTI, ZLOVO Z CHEMICKÝCH LÚTOVÝCH BLOKOV, POKRYTIA
- ÚPRAVA - OKRÁD CHEMICKÝM PÁSKOM
- OKRÁD OCELOVÁ S ZLODÍM DVOUSKLENÝ ČÍR SKLO
- OPLECHOVANÝ PARAPET - ÚPOZIKOVANÝ PLECH S OCHRANÝM MATÉRIEM
- HLAVNÝ VÝSTUPNÝ DVERE, HLAVNÝ, ŽE Z O PROSKLENÝ, S MASTVÝM LÍKEM, ZASKLENÍ
- ZLODÍM DVOUSKLENÝ ČÍR SKLO
- ZLODÍM VÝSTUPNÝ DVERE, PROSKLENÝ, S MASTVÝM LÍKEM, ZASKLENÍ, ZLODÍM DVOUSKLENÝ, ČÍR SKLO
- OSTATNÝ KLEPÁKOVÝ PRÍKRY, PROZIKOVANÝ OCELOVÝ PLECH S OCHRANÝM MATÉRIEM
- SÍRKA, MAD VÝSTUPNÝ OCELOVÁ KONSTRUKCIA S OCHRANÝM MATÉRIEM,
- TRANSPARENTNÝ VÝPÍN
- SCHODIS TĚ ZLODÍM VÝSTUPNÝ OKRÁD VČ NAŠIAPNÉ VRSITY Z CHEMICKÝCH PÁSKOV,
- ZÁBRADLO, OCELOVÝ S OCHRANÝM MATÉRIEM
- VETRAKOVÝ NÁSTY, STAJALNÝ KOVOVÝ
- OKAPOVÝ CHODNÍK, BETONOVÁ DLAŽBA
- ZPEVNENÝ PLOCH: ZÁKONÁ A BETONOVÁ DLAŽBA

[illegible]