


SITUACE M 1:500

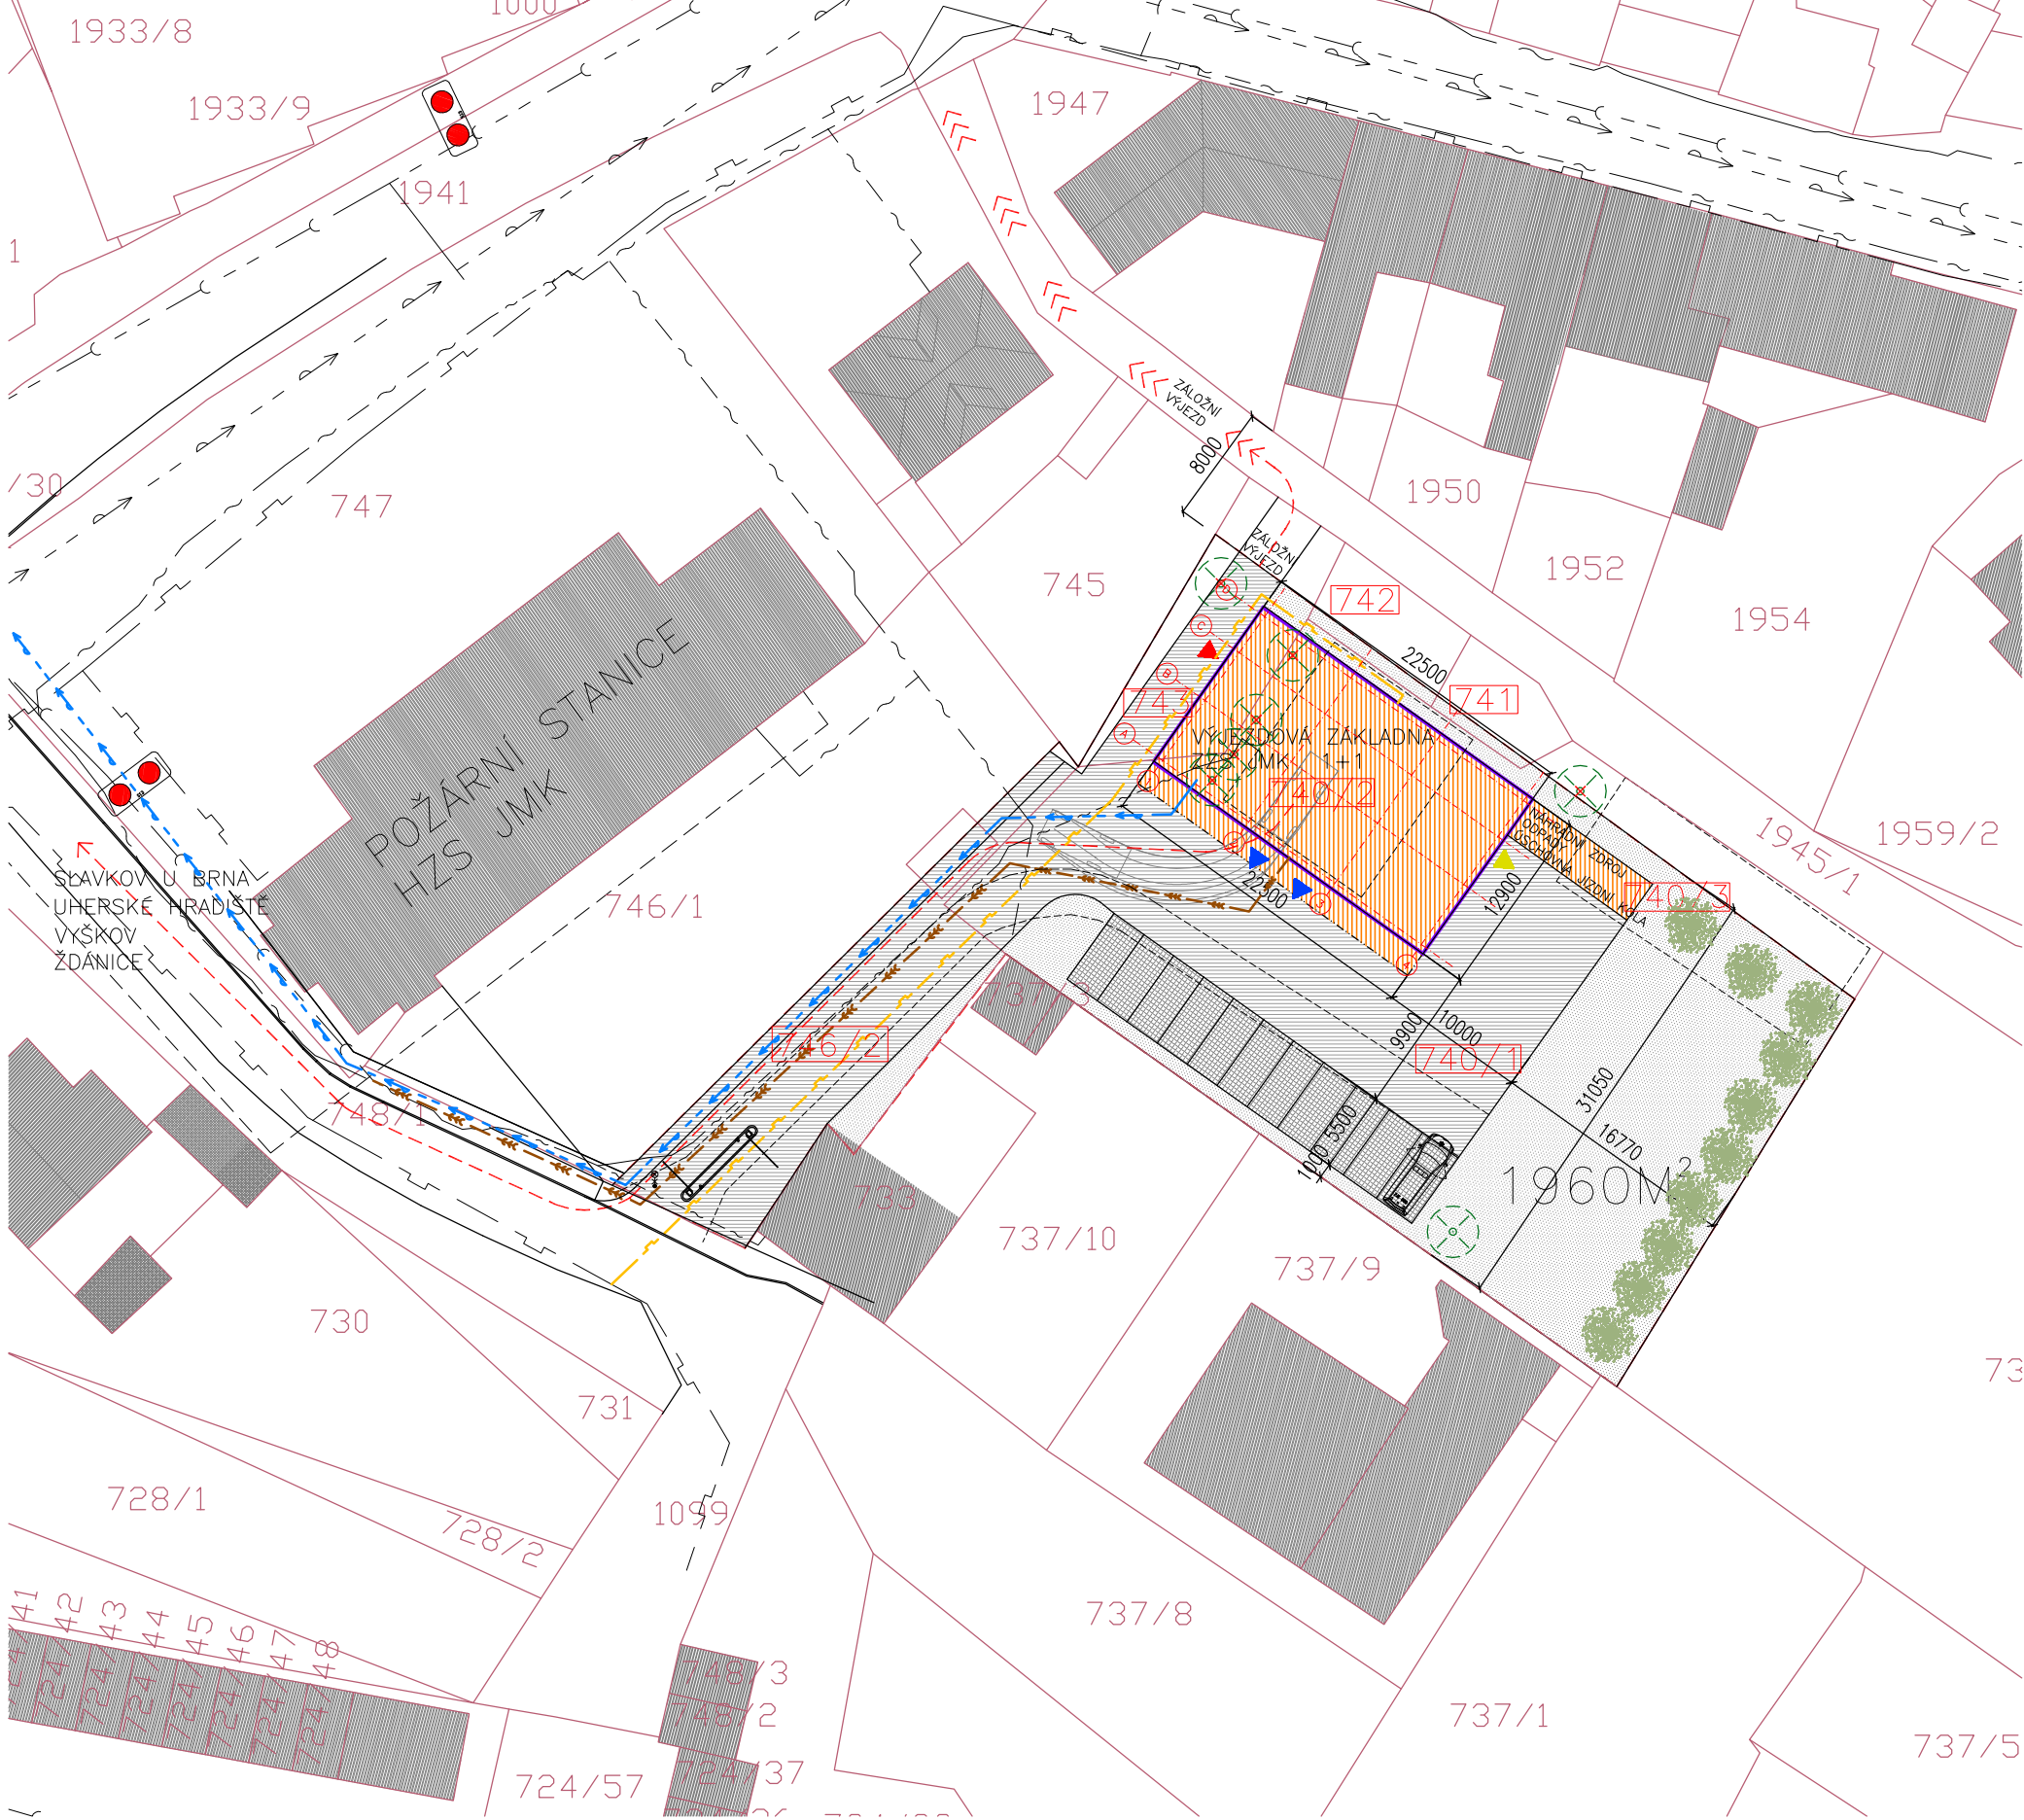

LEGENDA

- 3374 ČÍSLA KATASTRU NEMOVITOSTÍ
- 3374 ČÍSLO KATASTRU NEMOVITOSTÍ DOTČENÉ VÝSTAVBOU VZ.
- HRANICE KATASTRU NEMOVITOSTÍ
- OBrys OBJEKTŮ URČENÝCH K DEMOLICI
- HRANICE AREÁLU ZZZ JMK V BUČOVICÍCH
- OKOLNÍ ZÁSTAVBA
- VÝJEZDOVÁ ZÁKLADNA ZZZ JMK 1+1
- POJIŽDĚNÉ ZPEVNĚNÉ PLOCHY AREÁLU
- ZPEVNĚNÉ PLOCHY KOMUNIKACE
- DISTANČNÍ DLAŽBA
- VÝJEZD VOZIDEL ZZZ JMK
- HLAVNÍ VSTUP
- ODPADY
- STROMY URČENÉ K POKÁCENÍ
- NÁHRADNÍ VÝSADBA
- SVĚTELNÁ SIGNALIZACE HZS JMK

LEGENDA VEŘEJNÉ INŽENÝRSKÝCH SÍTÍ

- JEDNOTNÁ KANALIZACE VaK VÝŠKOV
- VODOVOD VAK VÝŠKOV
- STŘEDOTLAKÝ PLYN
- PODZIMNÍ VEDENÍ SLP. OPTICKÉ VEDENÍ (CETIN)
- PODZIMNÍ VEDENÍ SLP. METALICKÉ VEDENÍ (CETIN)
- VEŘEJNÉ OSVĚTLENÍ
- VEŘEJNÉ OSVĚTLENÍ RUŠENÉ

LEGENDA ZZZ JMK

- PŘÍPOJKA KANALIZACE
- PŘÍPOJKA VODOVOD
- PŘÍPOJKA PLYNU
- PŘÍPOJKA NN.
- OPLOCENÍ AREÁLU ZZZ JMK

STAVBA VÝJEZDOVÉ ZÁKLADNY V BUČOVICÍCH

Stavebník: ZZZ Jmk, p.o., Kamenice 798/1d, 625 00 Brno, IČ: 00346292
AUTOR: ING.ARCH. VLADISLAV VRÁNA, ING.ARCH. ŠTĚPÁN VRÁNA
ATELIER 2002, Zachova 6, 602 00 Brno, IČ: 26897270
VYPRACOVAL: ING. ARCH. ŠTĚPÁN VRÁNA

SITUACE

B.0.1

DUBEN 2019

1 : 500