


Ved. projektant	Ing. Z. Kočí	UNIVERS projekt v.o.s. Pechova 1595/5, 615 00 Brno IČ: 607 24 609	
Zodp. projektant	Ing. J. Krivulčík		
Vypracoval	Ing. J. Král		
Investor	Základní škola Sekaninova		
Stavba ZÁKLADNÍ ŠKOLA SEKANINOVA, BRNO PŘÍSPĚVKOVÁ ORGANIZACE Sekaninova 1, 614 00 Brno p.č. 599/1, k.ú. HUSOVICE		Formát	1xA4
		Datum	12/2017
		Účel	DSP
		Zak.č.	
Výkres	NOVÝ STAV KNIHA DETAILŮ	Měřítko	Výkres č. D.01–11

DETAIL A

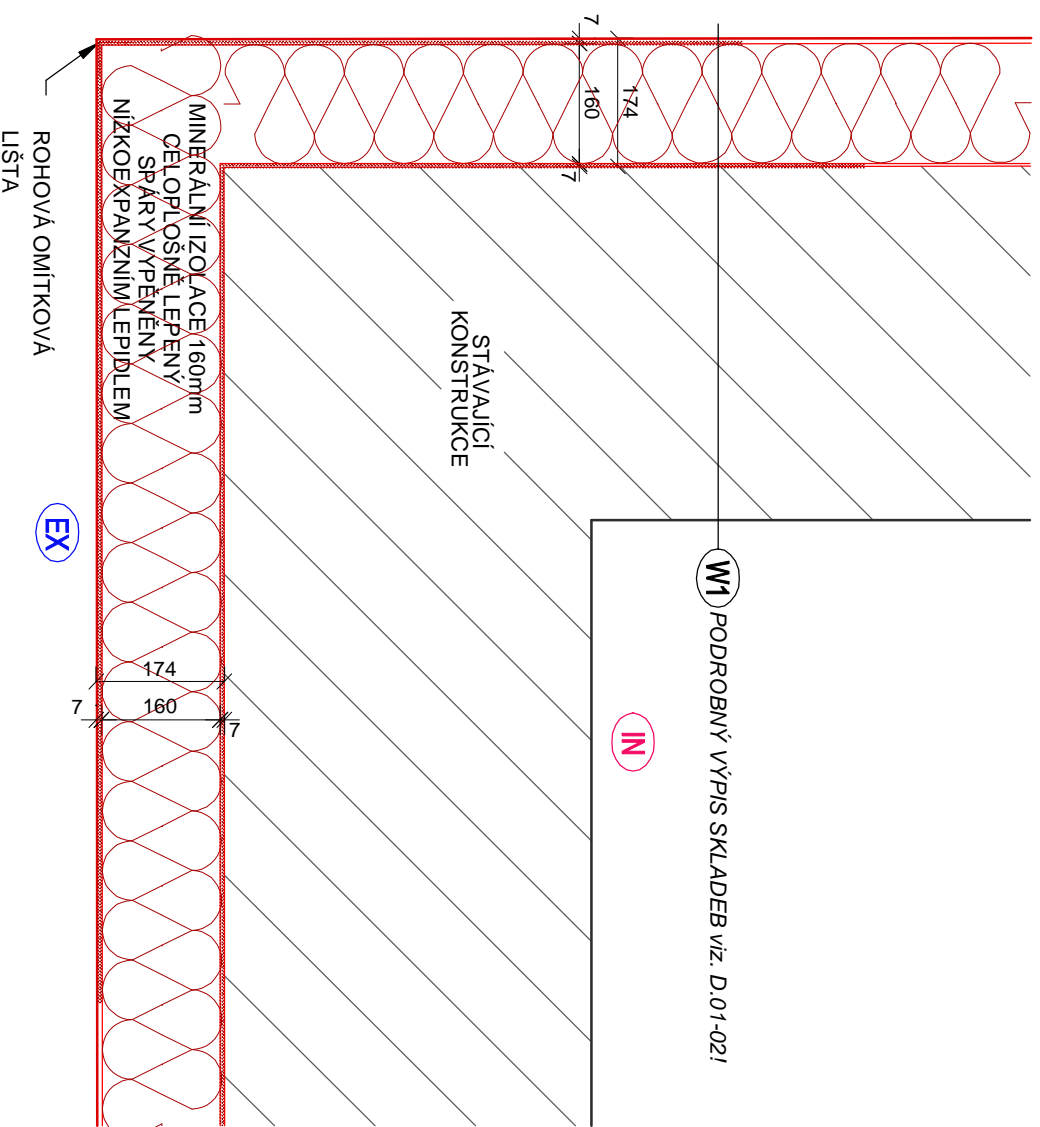

M 1:10


UNIVERS projekt v.o.s.
Pechova 1595/5, 615 00 Brno
IČ: 607 24 609

REKONSTRUKCE ZŠ SEKANINOVA, k.ú. Husovice, parc.č. 599/1
DETAIL NÁROŽÍ OBVODOVÉ STĚNY

Datum 12/2017

Det.A

DETAIL B

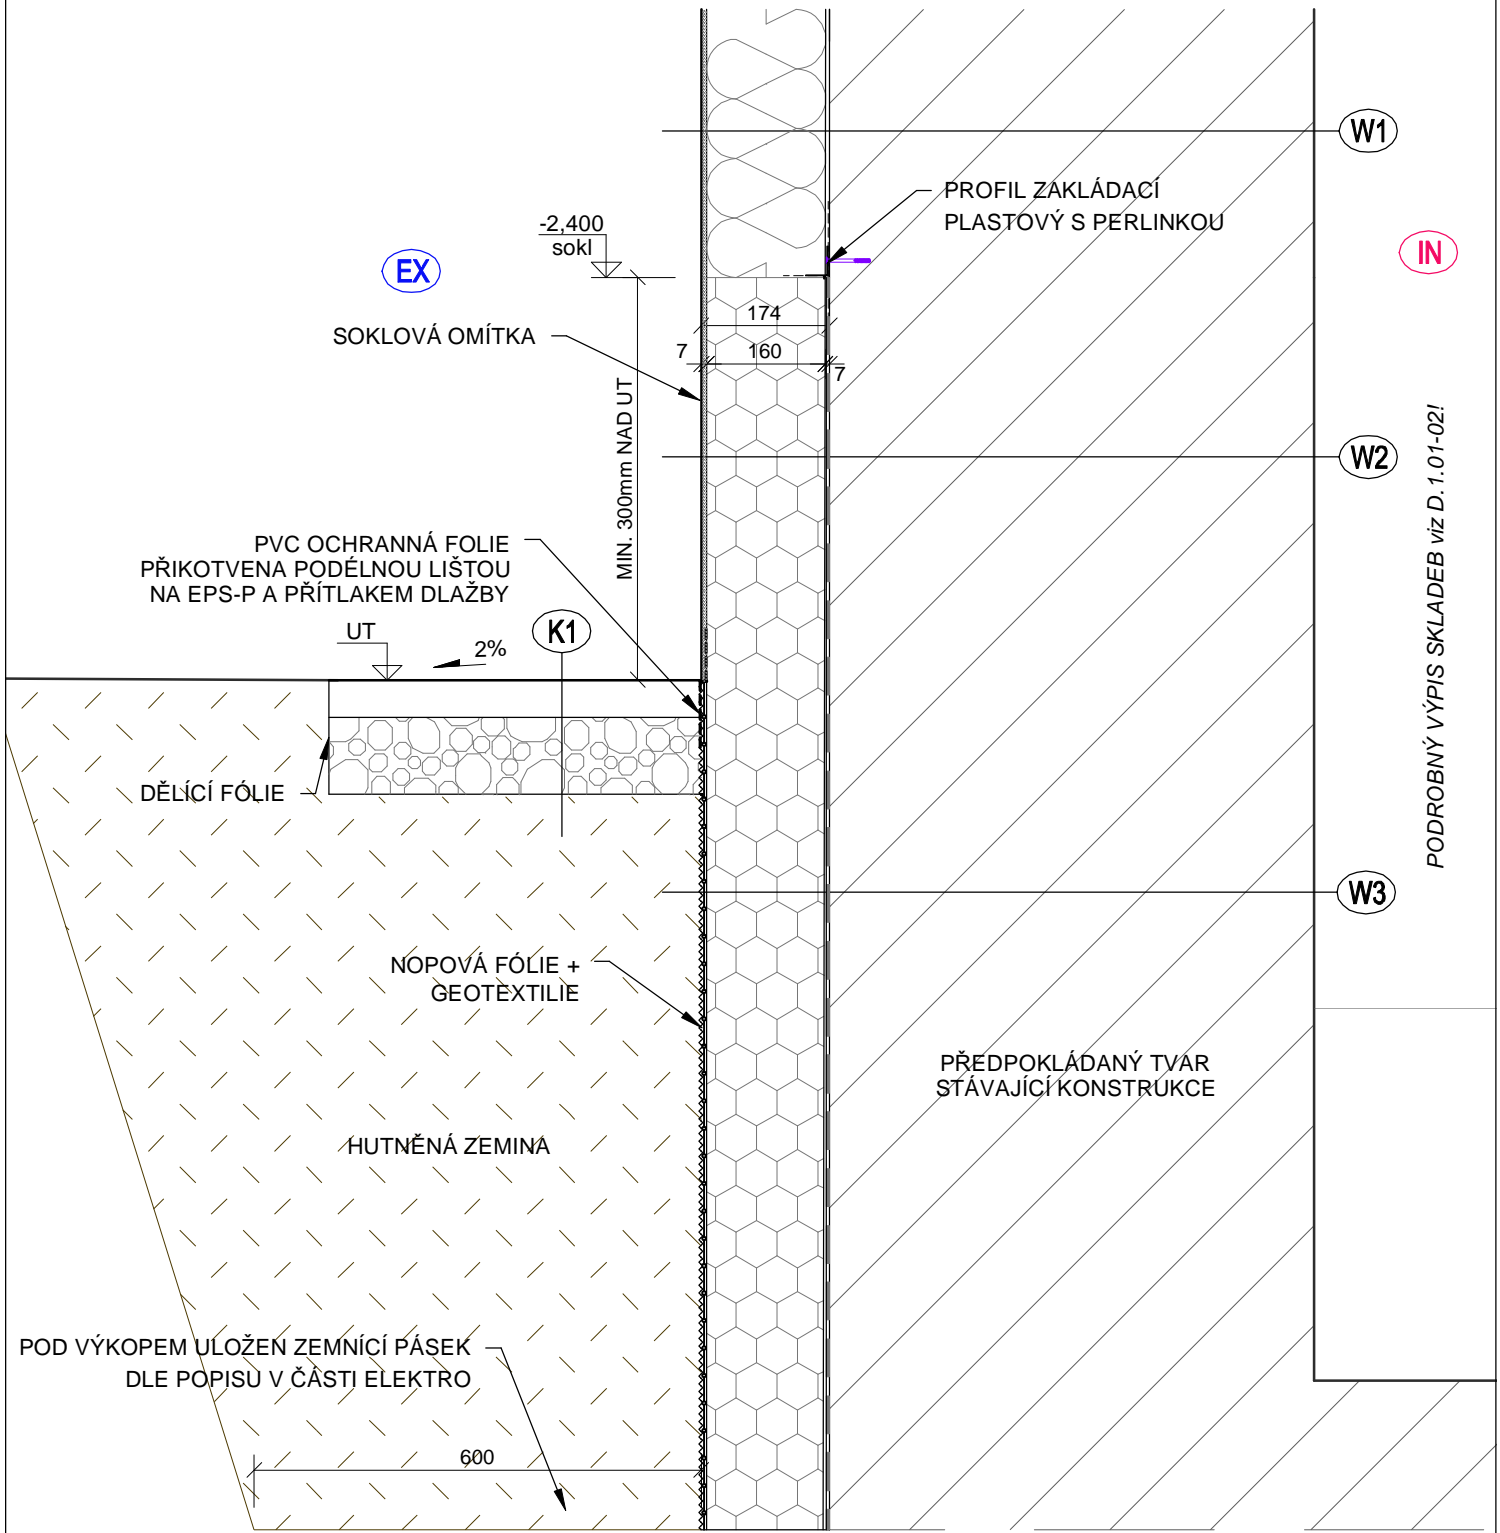

M 1:10

UNIVERS projekt v.o.s.
Pechova 1595/5, 615 00 Brno
IČ: 607 24 609


REKONSTRUKCE ZŠ SEKANINOVA, k.ú. Husovice, parc.č. 599/1

DETAIL OBLASTI SOKLU

Datum 12/2017

Det.B

DETAIL C

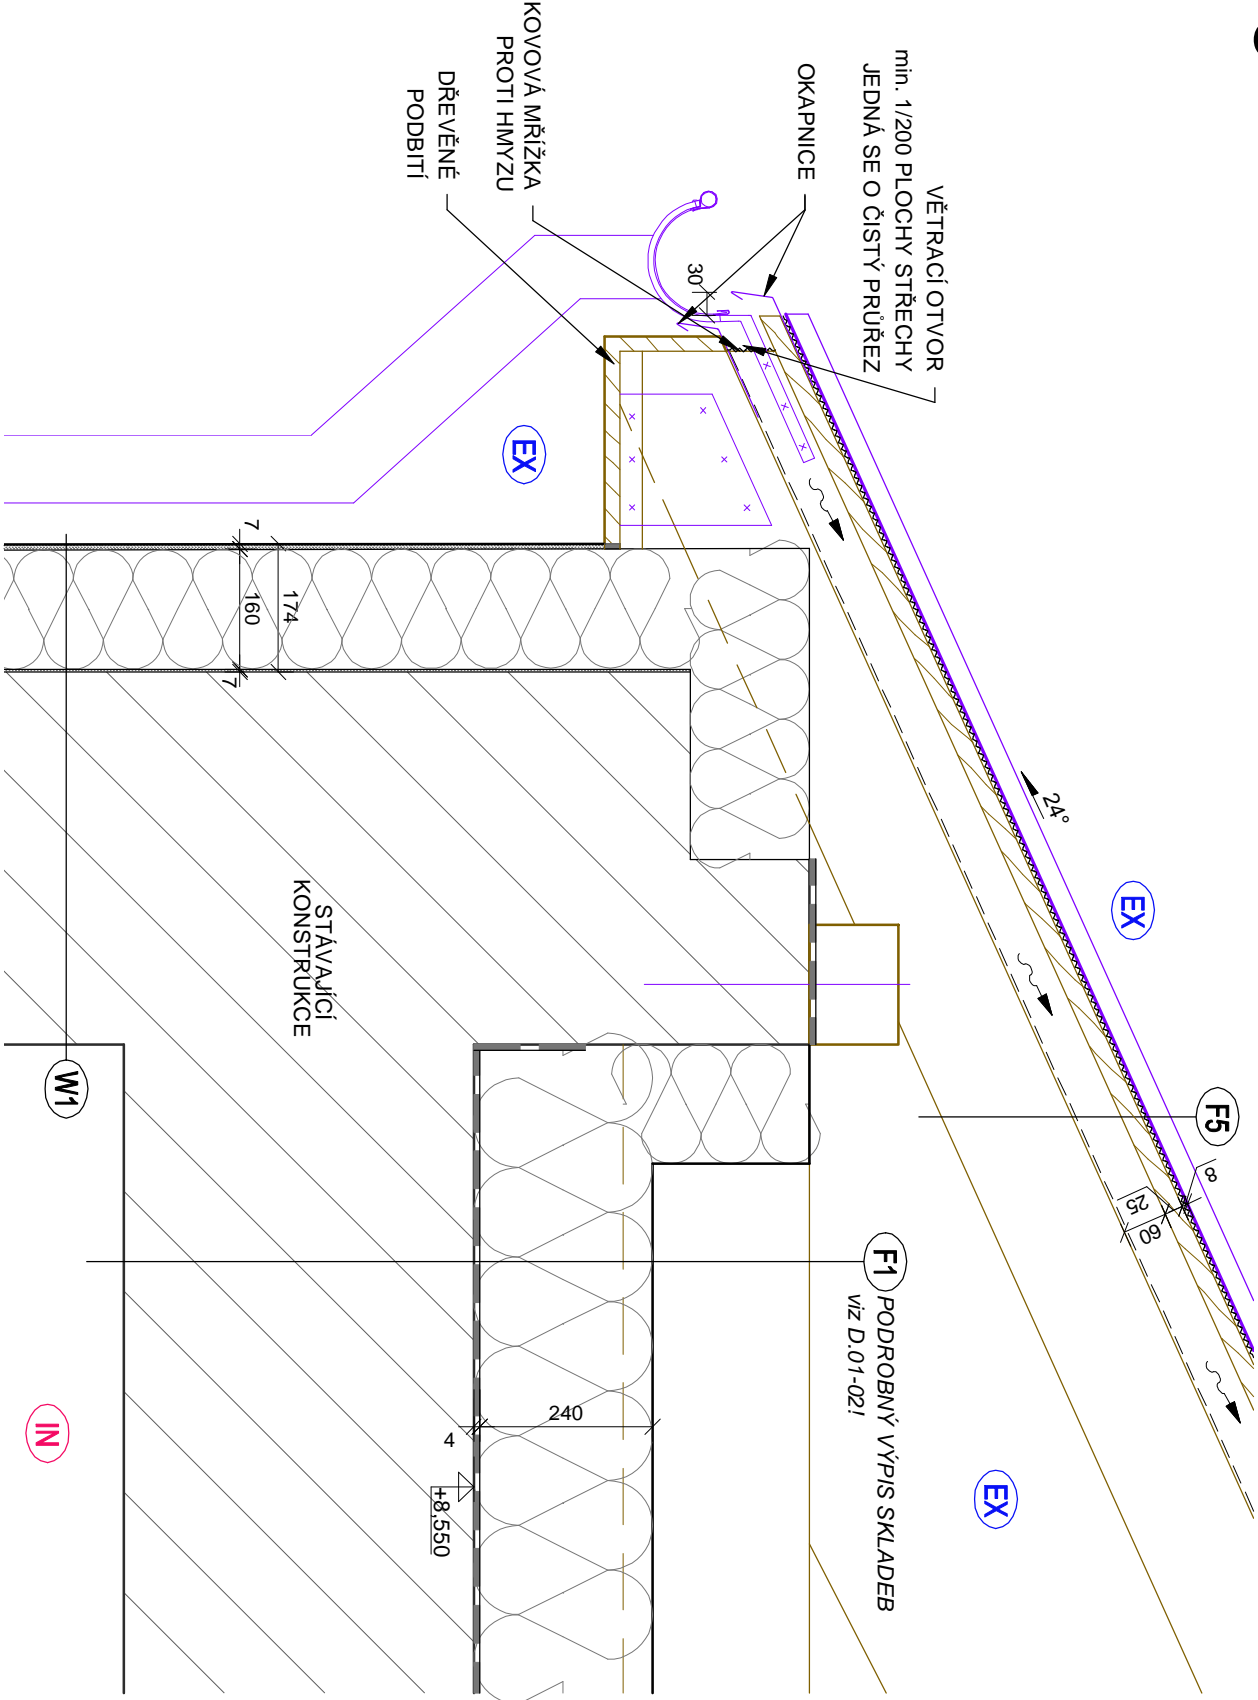

M 1:10


UNIVERS projekt v.o.s.
Pechova 1595/5, 615 00 Brno
IČ: 607 24 609

REKONSTRUKCE ZŠ SEKANINOVA, k.ú. Husovice, parc.č. 599/1
DETAIL NAPOJENÍ OBVODOVÉ STĚNY NA STROP - OKAP

Datum 12/2017

Det.C

DETAIL D

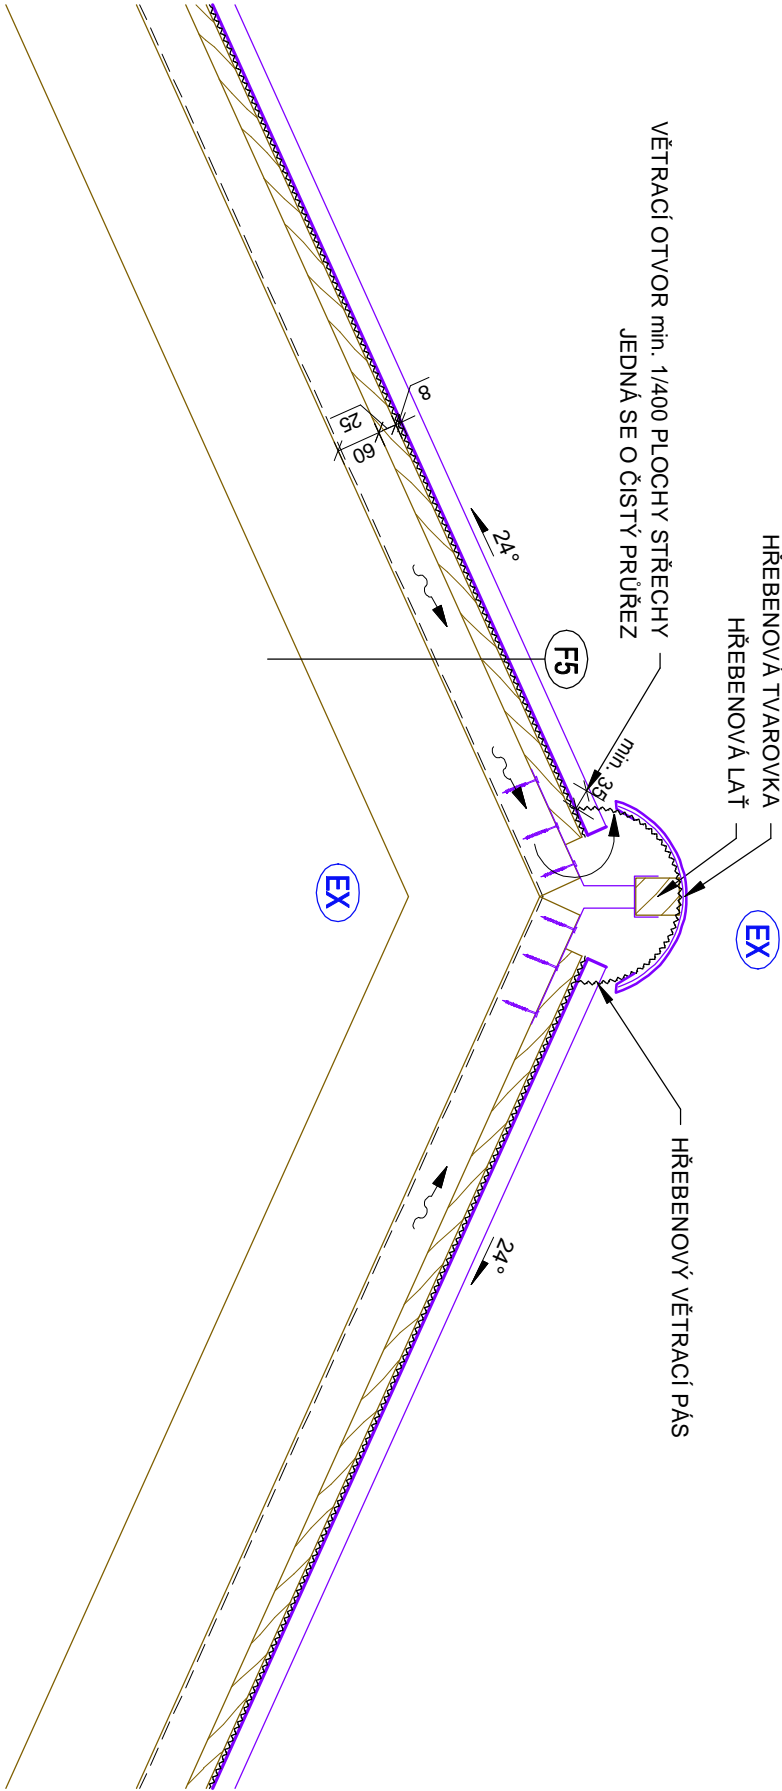

M 1:10


UNIVERS projekt v.o.s.
Pechova 1595/5, 615 00 Brno
IČ: 607 24 609

REKONSTRUKCE ZŠ SEKANINOVA, k.ú. Husovice, parc.č. 599/1
DETAIL V OBLASTI HŘEBENE

Datum 12/2017

Det.D

DETAIL E

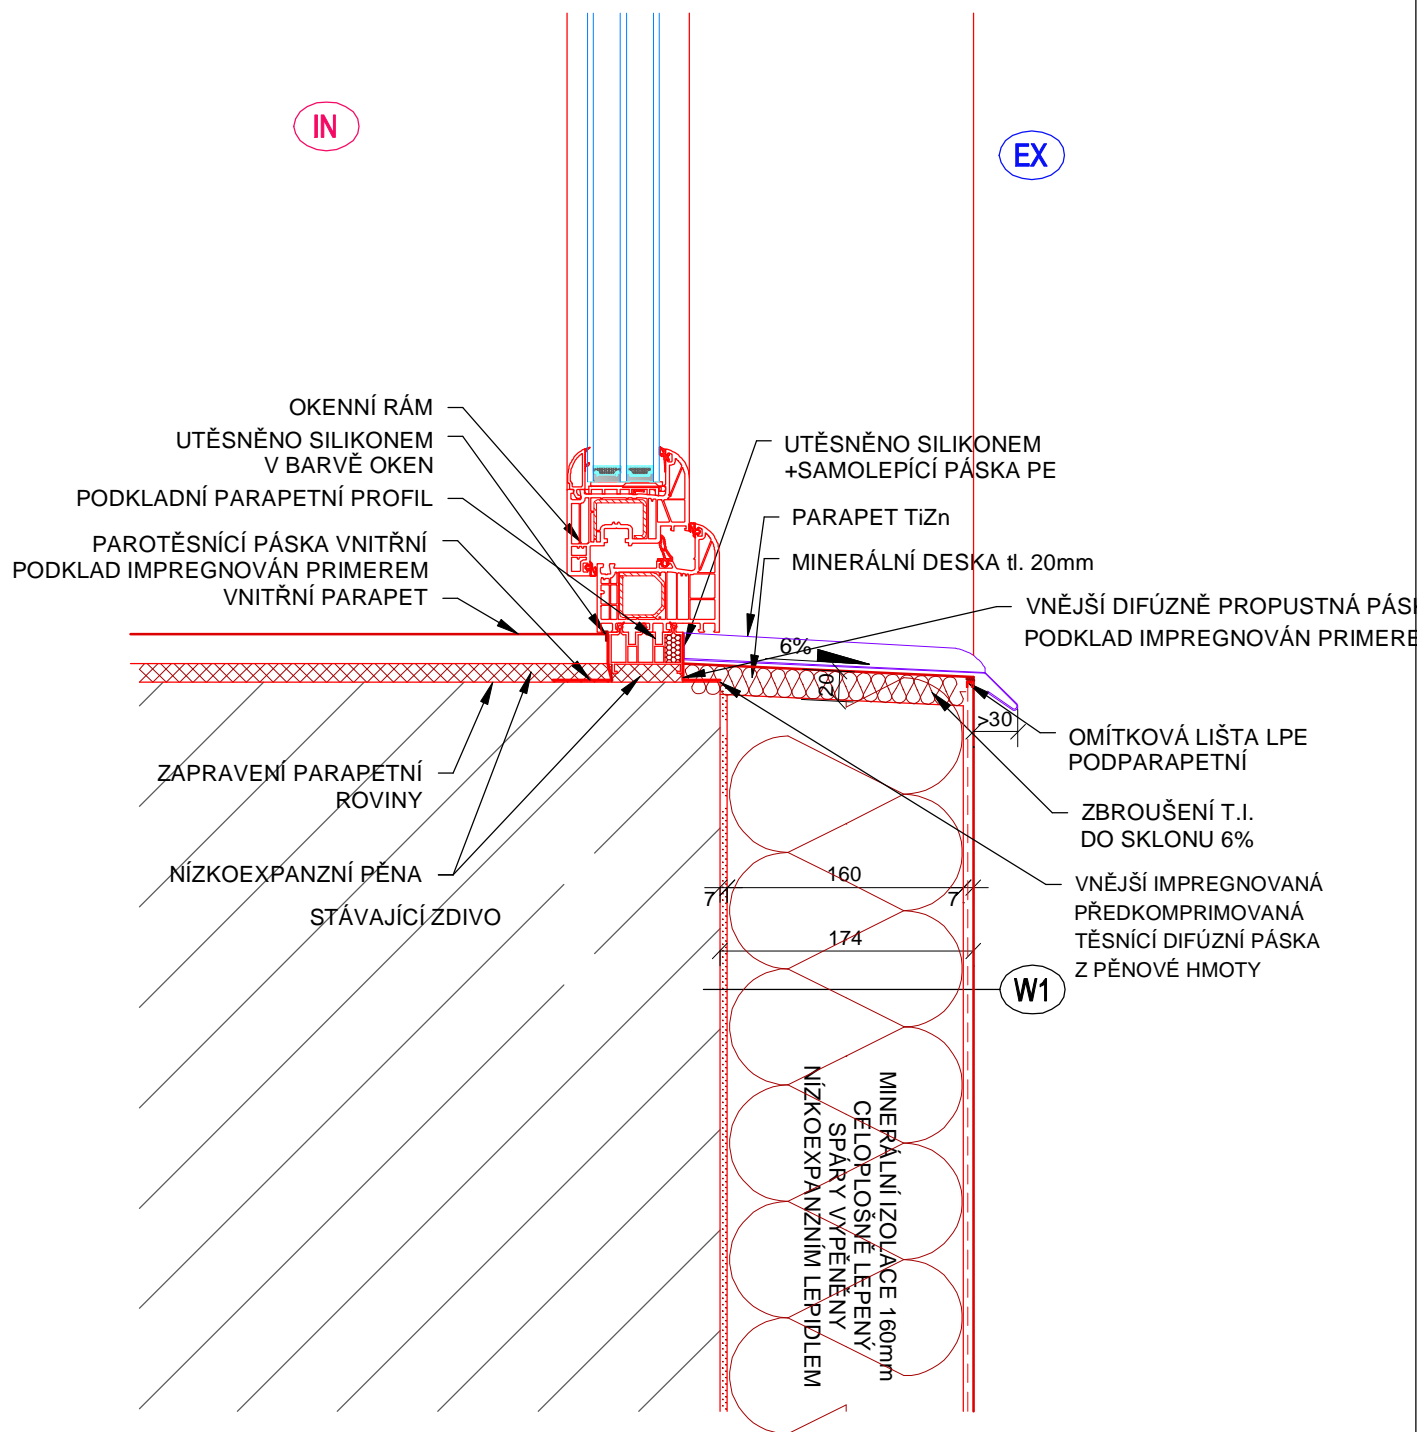

M 1:5

VZOR OSAZENÍ - NUTNO UPRAVIT DLE PODKLADŮ KONKRÉTNÍHO VÝROBCE OKEN

UNIVERS projekt v.o.s.
Pechova 1595/5, 615 00 Brno
IČ: 607 24 609


REKONSTRUKCE ZŠ SEKANINOVA, k.ú. Husovice, parc.č. 599/1

DETAIL PARAPETU OKNA

Datum 12/2017

Det.E

DETAIL F

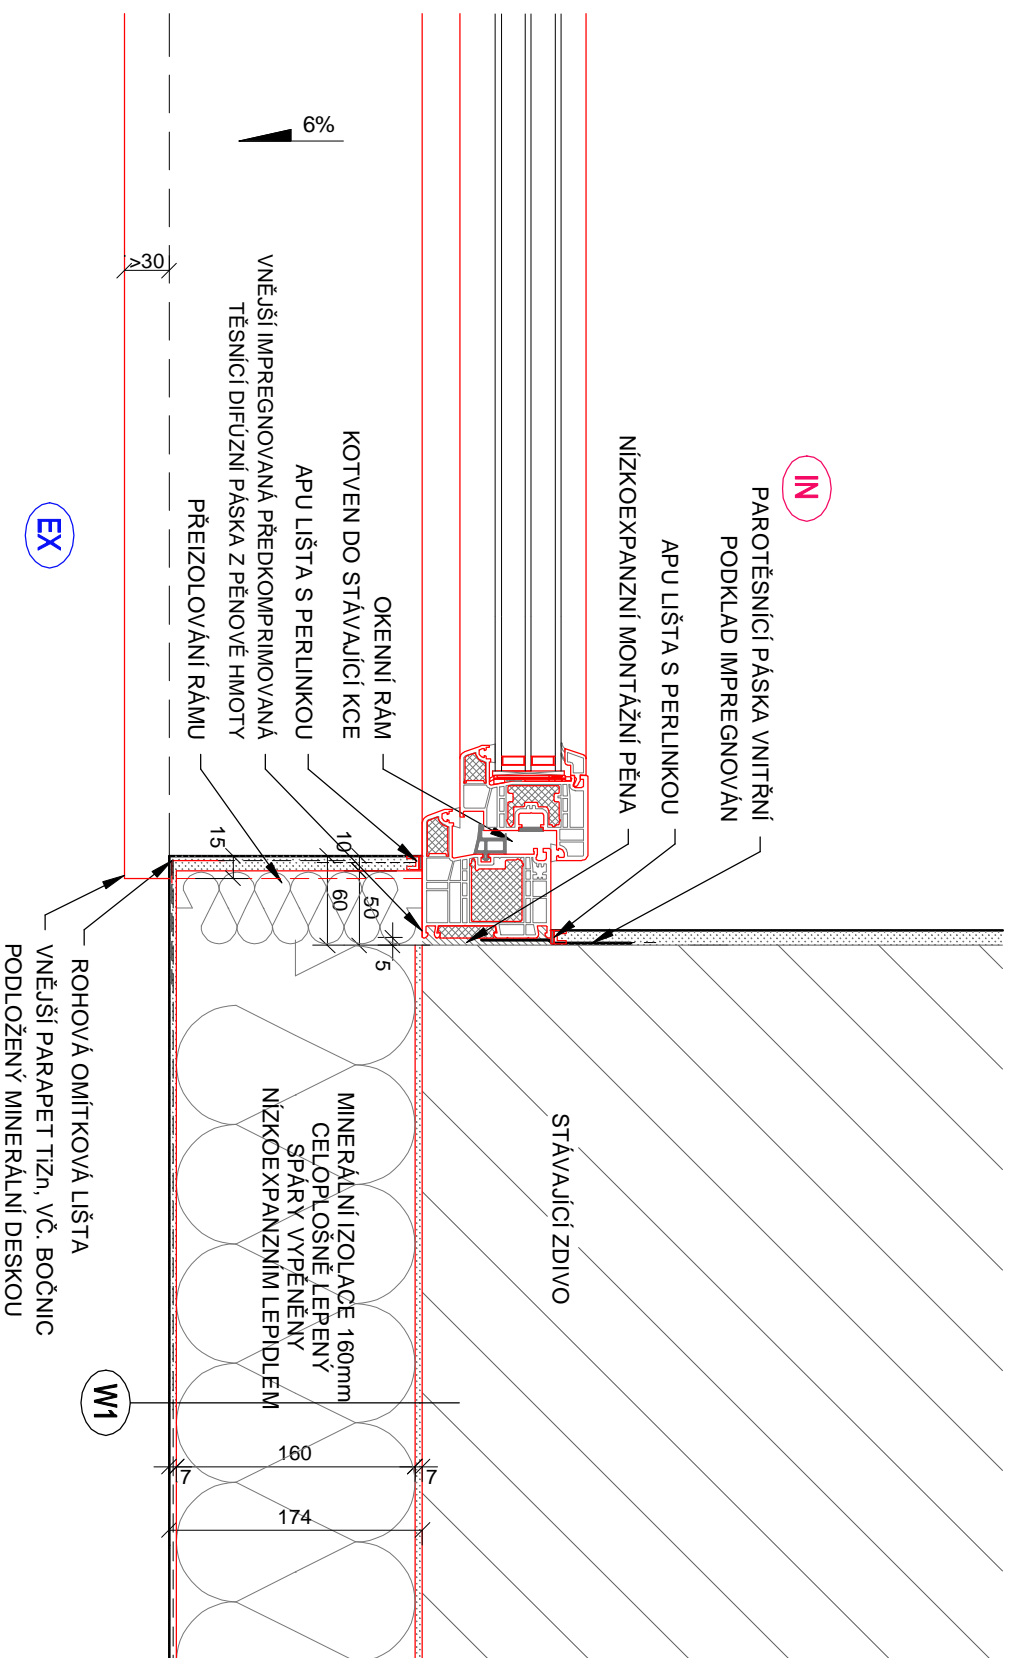

M 1:5

**VZOR OSAZENÍ - NUTNO UPRAVIT DLE
PODKLADŮ KONKRÉTNÍHO VÝROBCE OKEN**

UNIVERS projekt v.o.s.

Pechova 1595/5, 615 00 Brno
IČ: 607 24 609

REKONSTRUKCE ZŠ SEKANINOVA, k.ú. Husovice, parc.č. 599/1

DETAIL NADPRAŽÍ OKNA SE ŽALUZIOVÝM BOXEM

Datum 12/2017

Def.F