PŮDORYS 1.NP

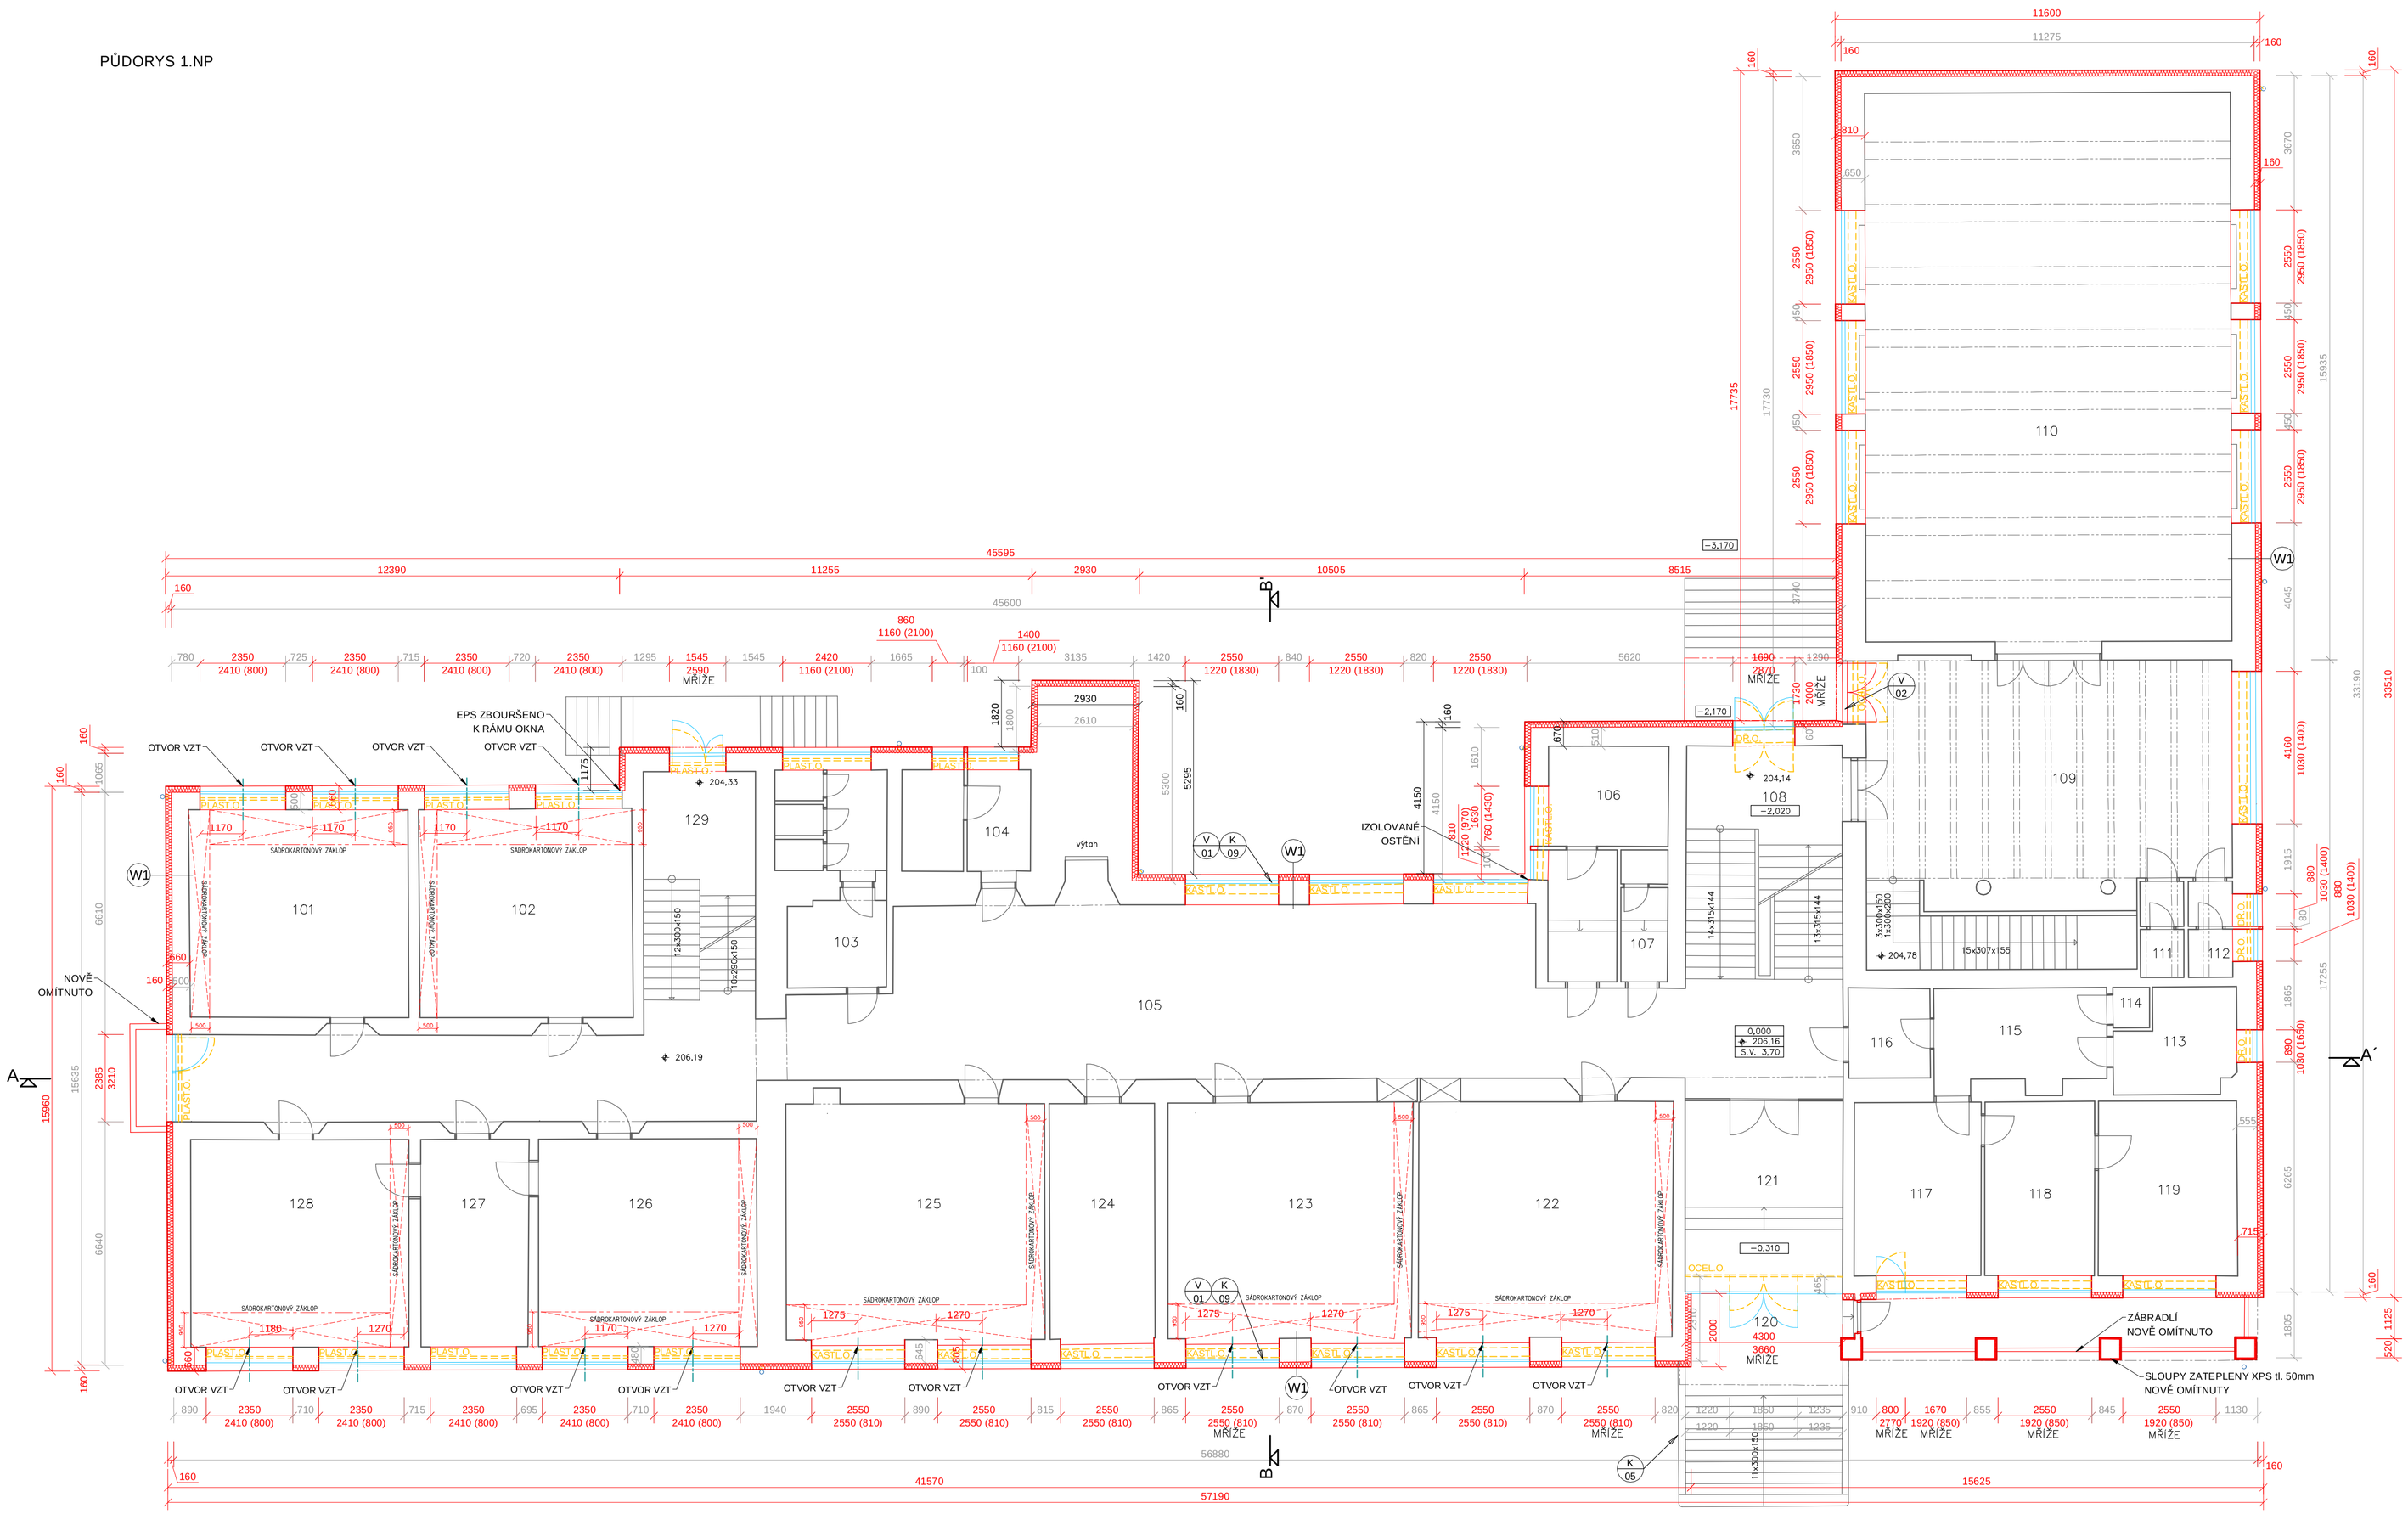

č.míst.	místnost	plocha	SV.V.
101	učebna	33,88	3,82
102	učebna	33,15	3,82
103	wc–dívky	15,49	3,73
104	wc–invalidé	9,51	3,83
105	chodba	156,01	3,82
106	wc–chlapci	15,76	2,25;1,95
107	sklad	4,54	2,25;1,95
108	schodiště	27,18	
109	hala tělocvičny	65,44	2,75
110	tělocvična	149,50	5,88
111	sklad	3,07	2,85
112	wc	3,12	2,85
113	koupelna	8,42	3,72
114	wc	1,10	3,72
115	hala	12,62	3,79
116	komora	5,47	3,79
117	kuchyně	16,37	3,80
118	pokoj	14,23	3,78
119	pokoj	18,08	3,79
120	zádveří		
121	zádveří	20,43	4,23; 3,79
122	učebna	45,36	3,75
123	učebna	43,65	3,77
124	kabinet	18,83	3,77
125	učebna	46,22	3,77
126	učebna	33,73	3,82
127	kabinet	16,64	3,82
128	učebna–psycholog	33,67	3,82
129	schodiště	18,64	

LEGENDA ZNAČEK A MATERIÁLŮ:

- STÁVAJÍCÍ KONSTRUKCE
- BOURANÁ KONSTRUKCE
- NOVÁ KONSTRUKCE
- TEPELNÁ IZOLACE
- NÁSYP ZEMINY HUTNĚNÝ
- KONSOLIDOVANÁ ZEMINA
- TEPELNÁ IZOLACE
- ŠTĚRK

POPIS STÁVAJÍCÍCH OTVOROVÝCH VÝPLNÍ:

KAST.O. - KASTLOVÁ DŘEVĚNÁ OTVOROVÁ VÝPLŇ
DŘ.O. - JEDNODUCHÁ DŘEVĚNÁ OTVOROVÁ VÝPLŇ
OCEL.O. - JEDNODUCHÁ OCELOVÁ OTVOROVÁ VÝPLŇ
PLAST.O. - JEDNODUCHÁ PLASTOVÁ OTVOROVÁ VÝPLŇ

POZNÁMKY:
- SDK KAPOTÁŽ VZT ROZVODŮ SE NA STAVBĚ PŘIZPŮSOBÍ SKUTEČNÉMU PROVEDENÍ ROZVODŮ VZT
- PROSTUPY POTRUBÍ VZT SKRZ OBVODOVOU STĚNU BUDOU OVĚŘENY NA STAVBĚ DLE VÝŠKY PŘEKLADU, V PŘÍPADĚ NEMOŽNOSTI PROVÉST PROSTUPY V ZAMŘÍŽENÝCH POLOHÁCH BUDE KONTAKTOVÁN PROJEKTENT STAVEBNÍ ČÁSTI A SPECIALIZACE VZT
- PROSTUPY VZT Ø180mm, SVISLÁ OSA OTVORU 110mm POD DOTČENOU NOSNOU STROPNÍ KCÍ, VODOROVNÁ OSA KÓTOVANÁ V PŮDORYSU
- VNITŘNÍ ŽALUZIE BUDOU DEMONTOVÁNY A BUDOU NAHRAZENY NOVÝMI (VNITŘNÍ HORIZONTÁLNÍ HLINÍKOVÉ LAMELOVÉ ŽALUZIE S VODÍCÍMI LIŠTAMI, RUČNĚ OVLÁDANÉ, RAL 9016)
- PŘI VÝMĚNĚ OTVOROVÉ VÝPLNĚ MUSÍ BÝT PO DEMONTÁŽI STÁVAJÍCÍ VÝPLNĚ ZCELA ZAPRAVENO OSTĚNÍ, NADPRAŽÍ A PARAPETNÍ ROVINA OTVORU A OTVOR MUSÍ BÝT PŘIPRAVEN NA MONTÁŽ NOVÉHO PLASTOVÉHO RÁMU A OSAZENÍ PARAPETŮ

PROJEKTOVÁ DOKUMENTACE STÁVAJÍCÍHO STAVU BYLA ZPRACOVÁNA NA ZÁKLADĚ POSKYTNUTÉHO ZAMĚŘENÍ ING. VLADISLAVA NIMRÁČKA A VIZUÁLNÍ PROHLÍDKY. STAVEBNĚ TECHNICKÝ PRŮZKUM K OVĚŘENÍ REÁLNÉHO A STATICKÉHO STAVU KONSTRUKCÍ OBJEKTU SE MUSÍ PROVÉST V RÁMCI STAVBY.
POKUD SE V PŘÍ REALIZACI VYSKYTNOU NOVÉ SKUTEČNOSTI NEODPOVÍDAJÍCÍ PROJEKTOVÉ DOKUMENTACI JE POTŘEBA NEPRODLENĚ KONTAKTOVAT PROJEKTANTA.
VÝŠKOVÝ POLOHA TERÉNU A STŘEŠNÍCH KONSTRUKCÍ JE ZAMĚŘENA ORIENTAČNĚ.
Souřadnicový systém JTSK
Výškový systém Bpv

Ved. projektant	Ing. Z. Kočí	
Zodp. projektant	Ing. J. Krivulčík	
Vypracoval	Ing. J. Král	
Investor	Základní škola Sekaninova	

UNIVERS projekt v.o.s.
Pechova 1595/5, 615 00 Brno
IČ: 607 24 609

Stavba
ZÁKLADNÍ ŠKOLA SEKANINOVA, BRNO
PŘÍSPĚVKOVÁ ORGANIZACE
Sekaninova 1, 614 00 Brno
p.č. 599/1, k.ú. HUSOVICE

Formát	8xA4
Datum	12/2017
Účel	DSP
Zak.č.	

Výkres: NOVÝ STAV
PŮDORYS 1.NP

Měřítko	Výkres č.
1:100	D.01–04