


PODÉLNÝ PROFIL
M 1:1000/100

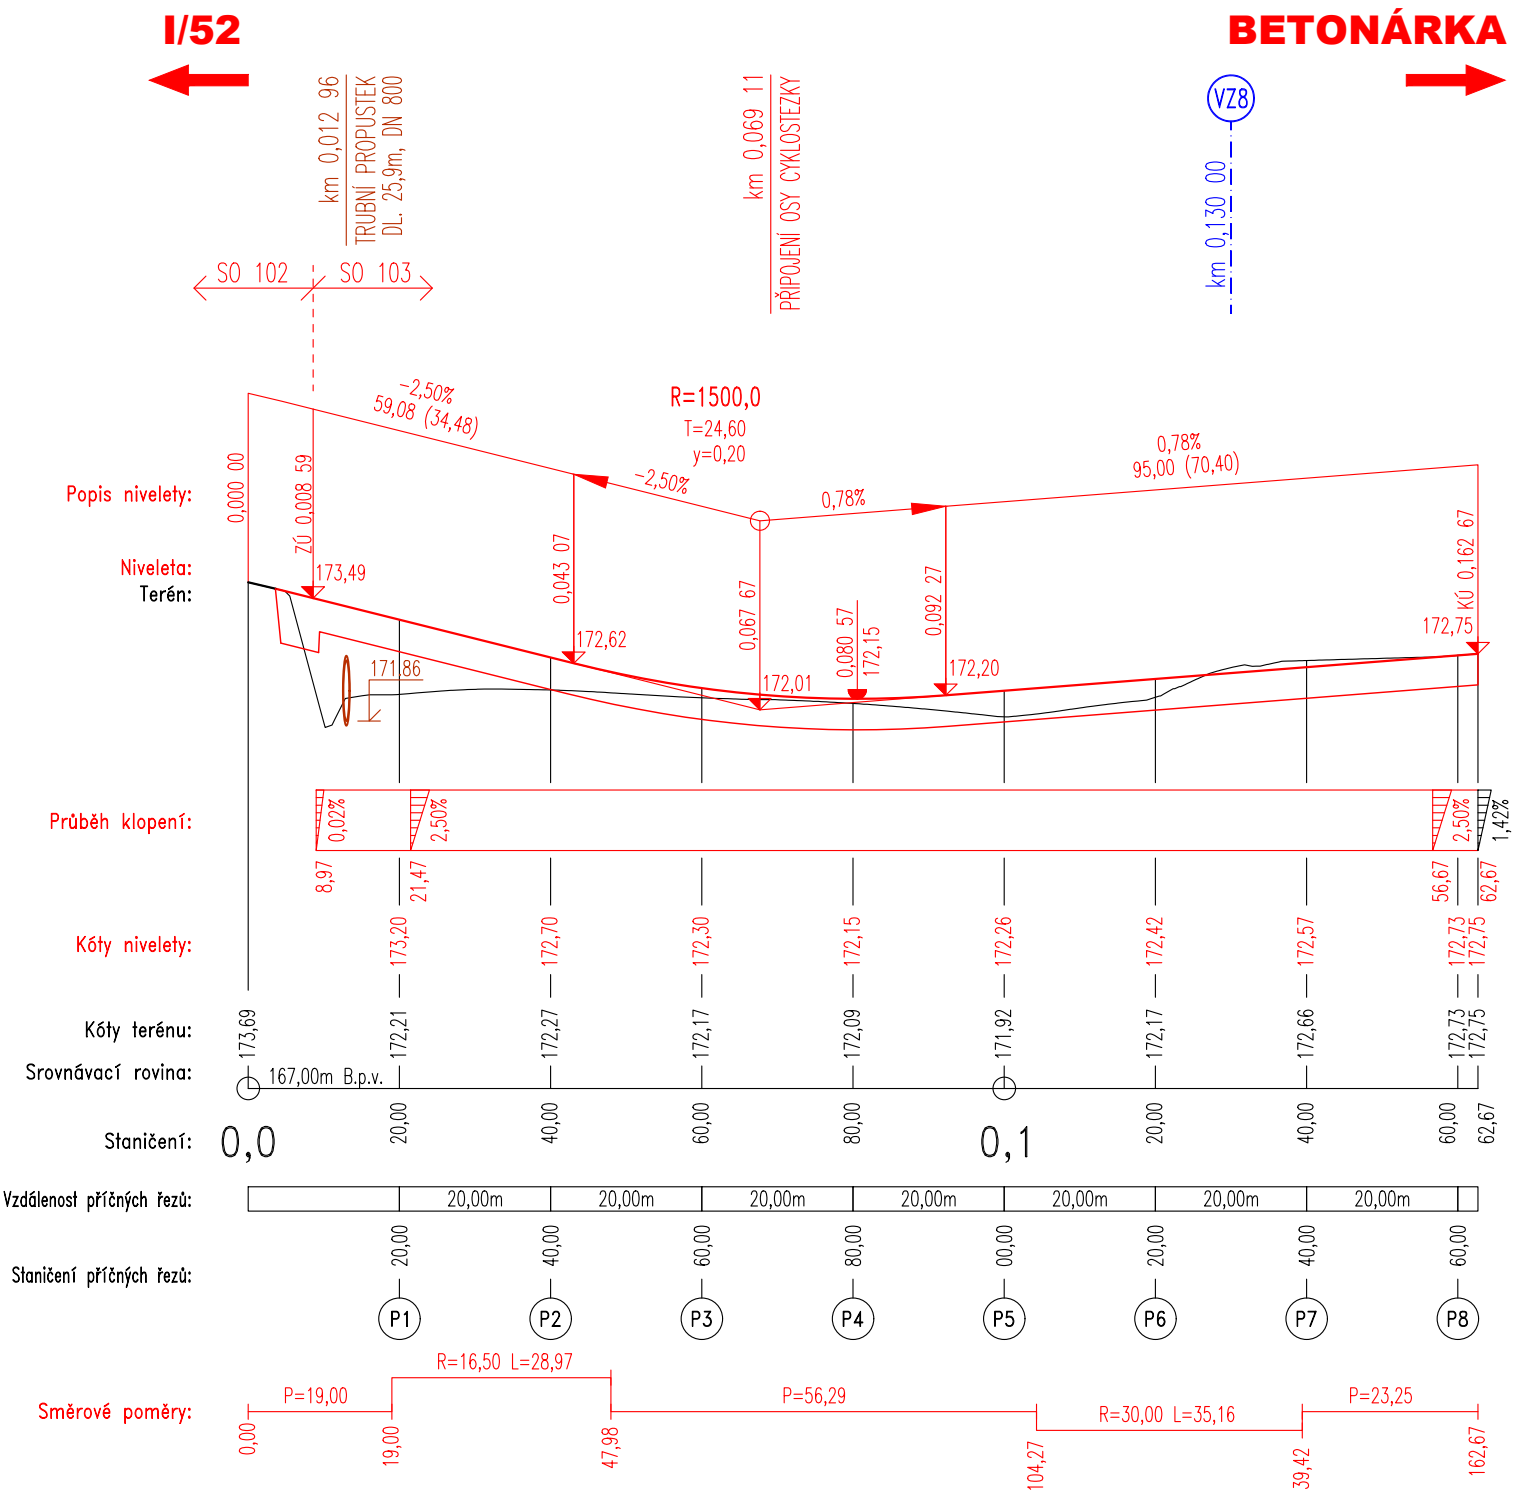

SO 103 ÚČELOVÁ KOMUNIKACE K BETONÁRCE


D.1

PDPS

SOUŘADICOVÝ SYSTÉM S-JTSK; VÝŠKOVÝ SYSTÉM BPV

OBJEDNATEL	Jihomoravský kraj Žerotínovo náměstí 449/3, 601 82 BRNO	 Jihomoravský kraj
------------	---	---

HLAVNÍ PROJEKTANT			<div><div>PROJEKTOVÁ KANCELÁŘ OSSENDORF BRNO</div></div>	
<div><div>PK OSSENDORF s.r.o.</div><div>Tomešova 1, 602 00 BRNO</div></div>				
HLAVNÍ INŽENÝR PROJEKTU	ING. VLASTISLAV NOVÁK Ph.D.		ČÍSLO ZAKÁZKY	2018-260
VEDOUČÍ PROJEKTU	ING. NYKODYM		ODPOVĚDNÁ SKUPINA	ATELIÉR III

ZODP. PROJEKTANT	ING. NYKODYM	 <div>PROJEKTOVÁ KANCELÁŘ OSSENDORF BRNO</div>	
VYPRACOVAL	ING. KURIC		
KONTROLOVAL	ING. BERGER		
KRAJ: JIHMORAVSKÝ	KAT. ÚZ.: MUŠOV [700401]	DATUM	08 / 2019
<div>AKCE/STAVBA</div> <div>CYKLOSTEZKA UMÍSTĚNÁ PŘI SIL. I/52</div> <div>NA STRANĚ STŘEDNÍ NÁDRŽE VD NOVÉ MLÝNY</div> <div>D.1 - STAVEBNÍ ČÁST</div> <div>D.1.1 - OBJEKTY POZEMNÍCH KOMUNIKACÍ</div>		FORMÁT	2 A4
		STUPEŇ PD	PDPS
		ČÍSLO ZAKÁZKY	2018-260
		MĚŘÍTKO	1:1000/100
ČÁST PD/PŘÍLOHA	<div>PODÉLNÝ PROFIL</div>	ČÍSLO PARÉ	ČÍSLO PD/PŘÍLOHY 03