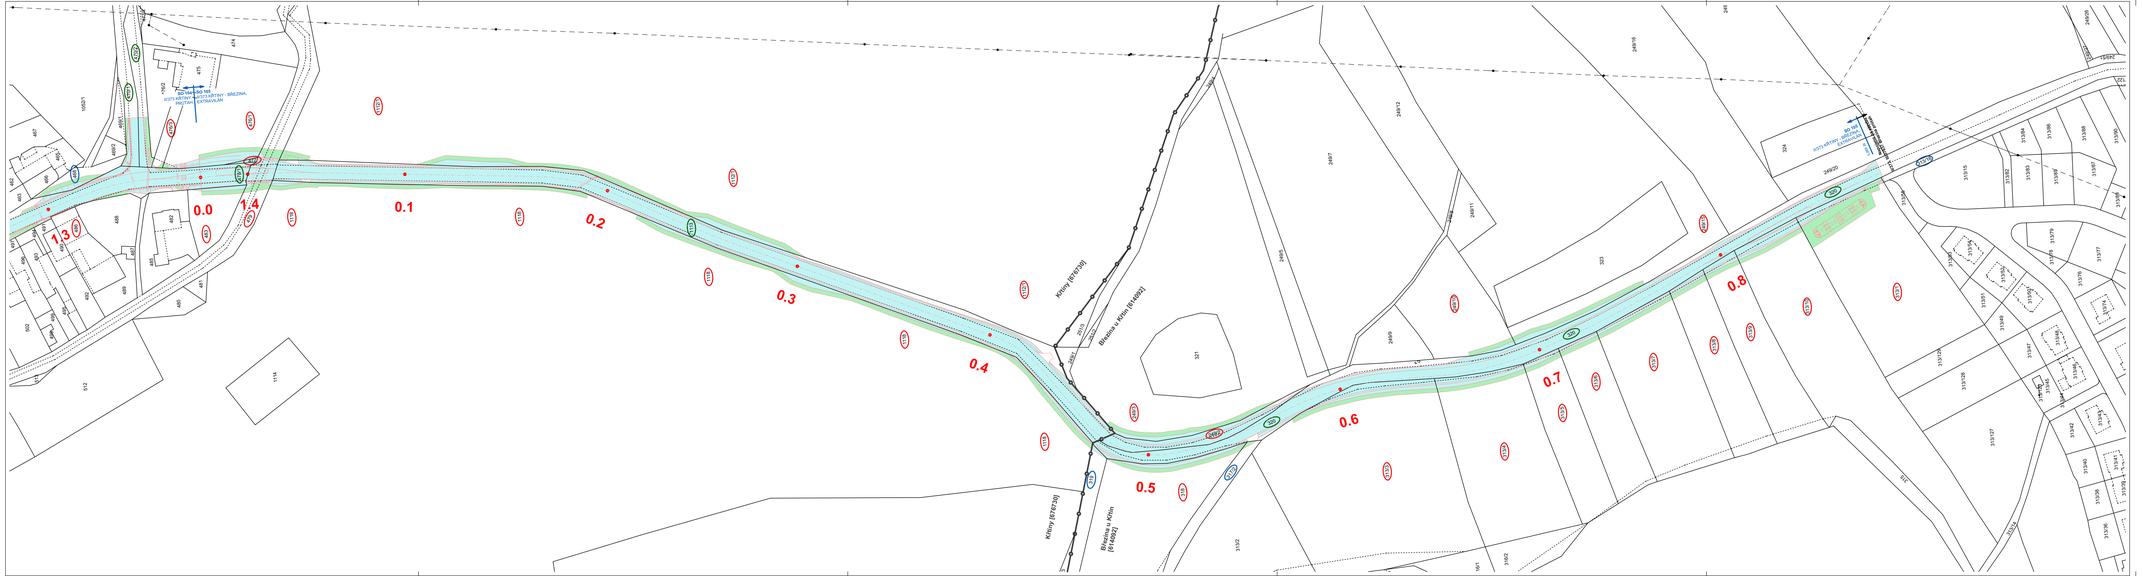

Legenda obrysy, hranice:

- 1234/5 — Zákres dle katastrální mapy
- Sloučky parcel
- Navrhovaný půdopis

Označení (vlastnictví) parcel:

- 10949 — SOS JMK
- 10949 — Obec (Jedovnice, Křtiny, Březina)
- 10949 — Soukromé pozemky

Legenda ploch:

- **TRVALÝ ZÁBOR** - silniční těleso
- **TRVALÝ ZÁBOR** - chodníky pro pěší
- **DOČASNÝ ZÁBOR** - do 1 roku

- SOUŘADNICOVÝ SYSTÉM: **JTSK**
- VÝŠKOVÝ SYSTÉM: **B. p. v.**

Investor:
Správa a údržba silnic Jihomoravského kraje
příspěvková organizace kraje
Žerotínovo náměstí 449/3, 602 00 Brno

Odpovědný projektant	Vypracoval	Kontroloval
Ing. Bohumil Rachůnek	Josef Gabrhel	

KAP STILLER s.r.o.
Prosiecka 207/19, 100 00 Praha 9
tel.: +420 241 462 096
website: www.kapstiller.cz

stavba:
II/373 Jedovnice – Křtiny – Březina, mosty 373-014,015,016 a 37445-9

část PD: *G. ZÁBOROVÝ ELABORÁT*

výkon:
Situace záborů - SO 105 - km 0,000 - 0,900

název dig souboru:

formát	6x A4
číslo zakázky	16169
stupeň dokumentace	DÚR/DSP
datum	aktualizace 07/2018
měřítko	1:1000
číslo výkresu:	G. 05
výtisk číslo:	

datum revize: | číslo revize: