ŘEZ B-B

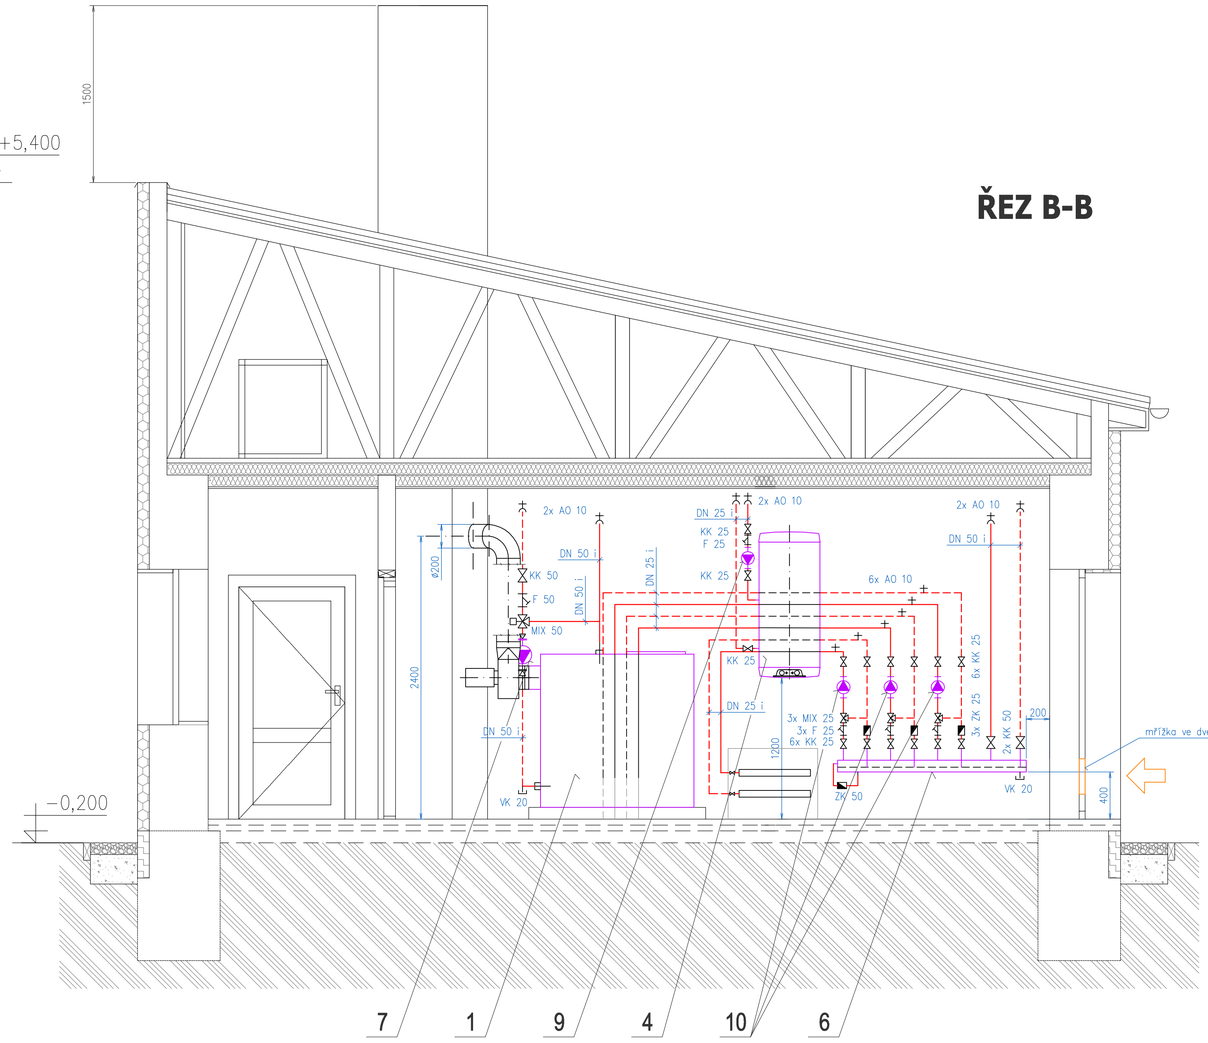

ŘEZ C-C

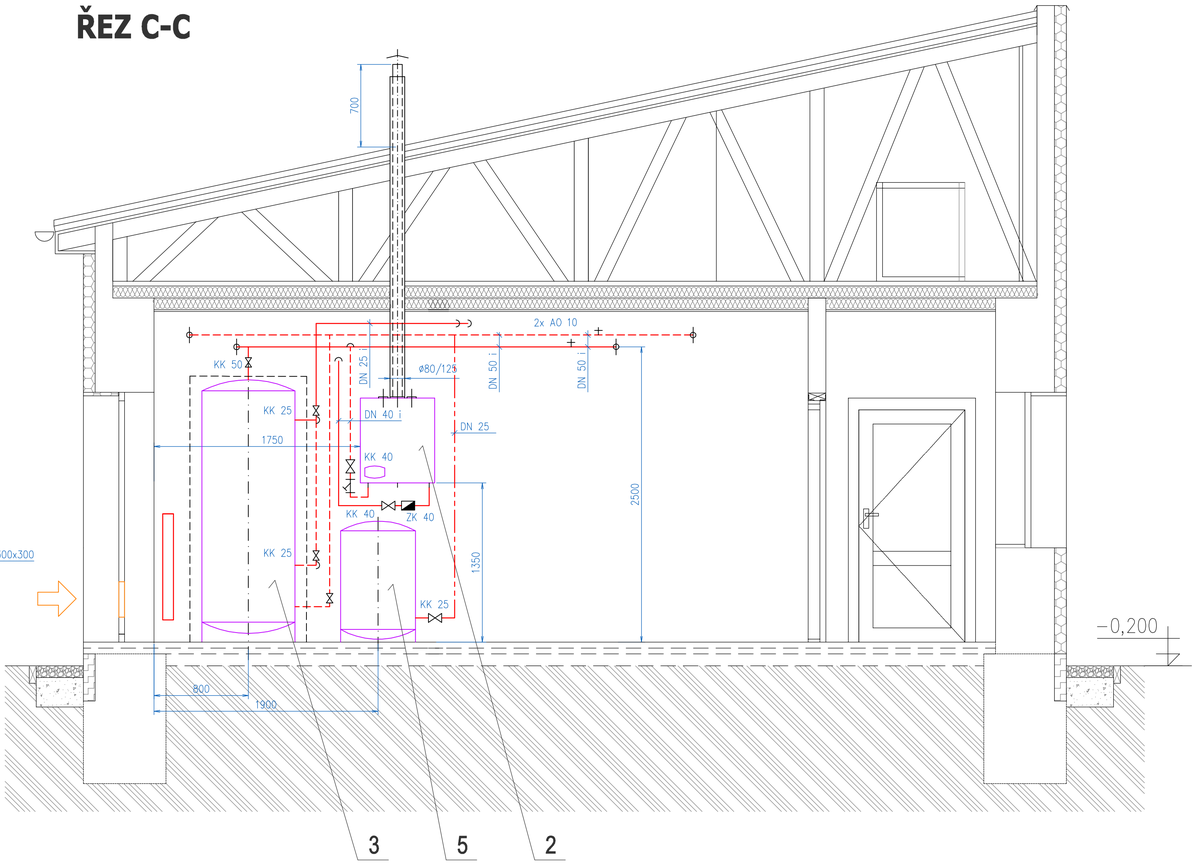

PŮDORYS

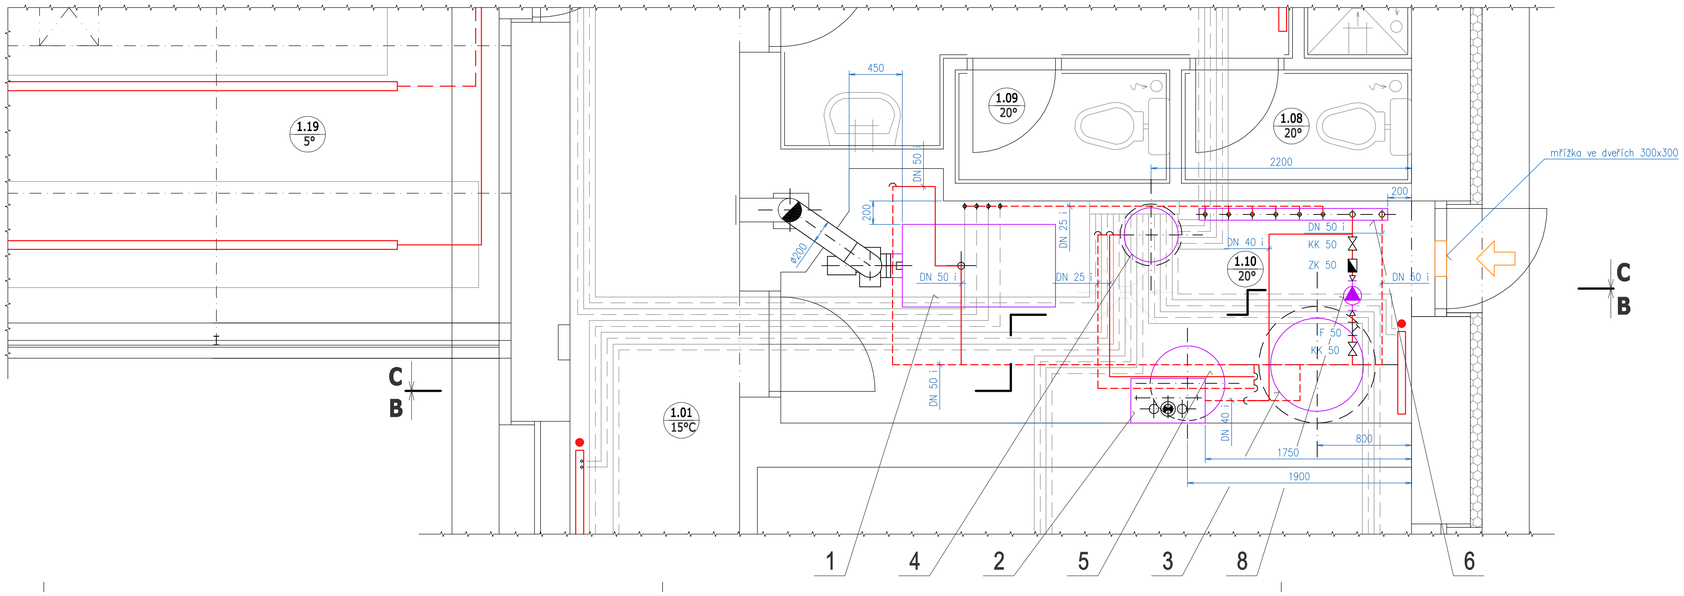

POZNÁMKY

- legenda viz výkres: ÚT-1 "Schéma kotelny ÚT"

LEGENDA

topná voda
vratná voda
expanzní a pojistné potrubí

POUŽITÉ ZNAČKY

AO - automatický odvzdušňovací ventil
KK - kulový kohout
VK - vypouštěcí a napouštěcí kohout
ZK - zpětná klapka
PV - pojistný ventil
R - redukce
F - filtr
Cu 15x1 - měděné potrubí
DN 25 - ocelové potrubí

Generální projektant	FaBa engineering, s.r.o., Lidická 75, Břeclav
Odpovědný projektant	Ing. Vlastimil Fabiković
Vypracoval	Ing. Jiří Fabiković
Kontroloval	
Místo	Valtice

FaBa engineering, s.r.o
690 03 Břeclav, Lidická 75
tel.: 519 325 297
e-mail: faba@fabae.cz
www.fabae.cz

Investor
Střední odborná škola vinařská a Střední odborné učiliště zahradnické, Sobotní 116, Valtice, 691 42

Akce
CENTRUM PŘÍRODOVĚDNÉHO VZDĚLÁNÍ

SO/PS

Svazek
F.1.4.a. Ústřední vytápění

Název výkresu
KOTELNA ÚT - PŮDORYS, ŘEZY

Kopie	*Aut.*
Archivní č.	DSP13-118
Výkres č.	1-DSP13-118-856
Datum	Říjen 2013
Revize	00
Stupeň	DPS
Formát	10A4
Měřítko	1:25

Číslo výkresu
ÚT-3