
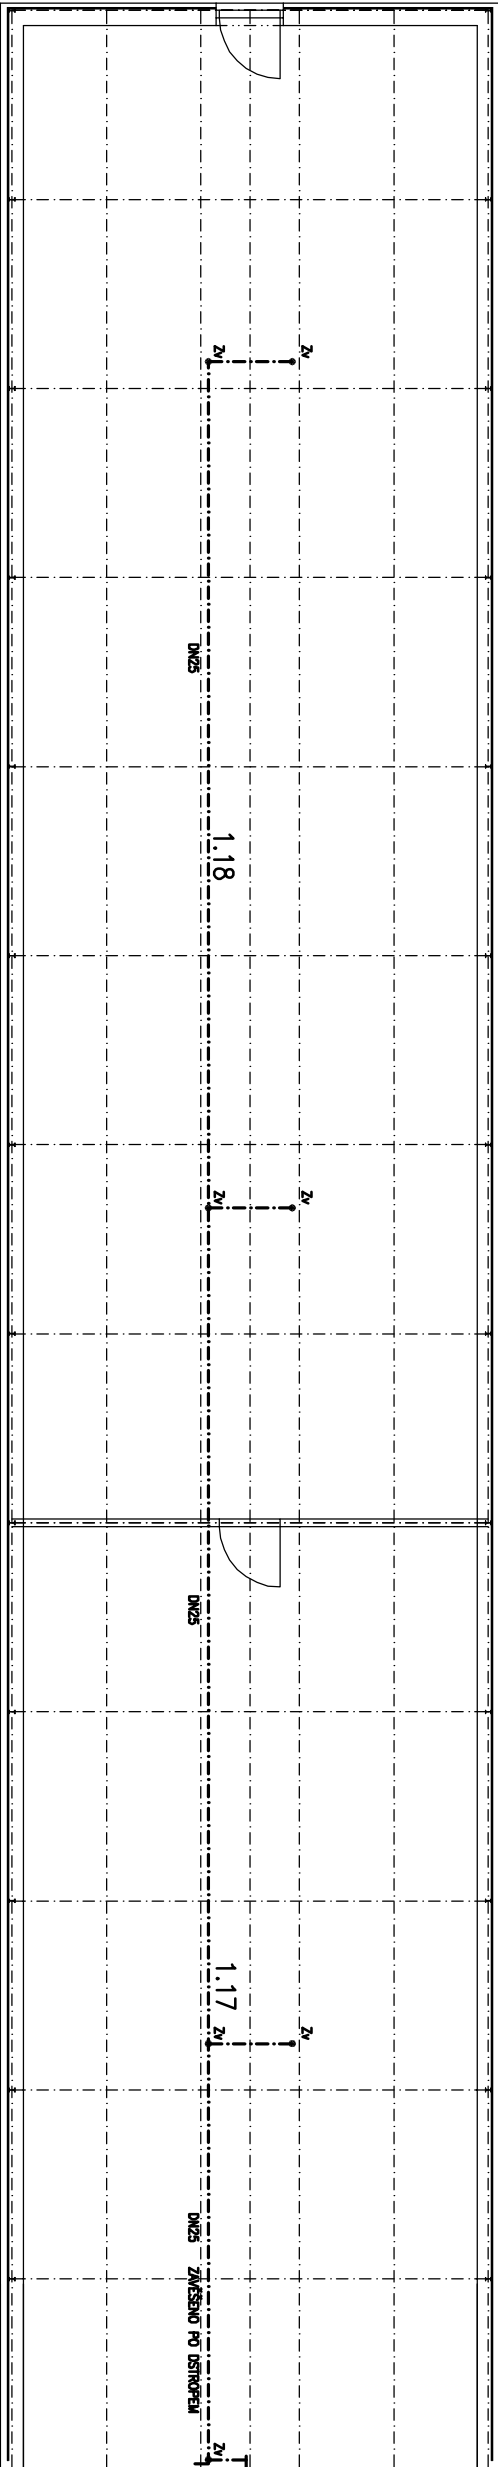


ČÍSLO MÍSTNOSTI	ÚČEL MÍSTNOSTI	PLŮCHA (m ²)
1.17	SKLENIK	74,10
1.18	SKLENIK	118,50
1.19	SKLENIK	193,20


LEGENDA

- — — — — STUDENA VODA
- - - - - KANALIZAČNÍ POTRUBÍ
- Vp – DVORNÍ VÝOK HL 605 DN 100
- Um – UMÝVADLO 60CM S PLASTOVÝM SIFONEM
- Zv – ZAHRADNÍ VENTIL DN 15 SVĚŠENÝ VE VÝŠCE 1M NAD PODLAHOU
- VK – KULOVÝ KOHOUT
- Š1 – KANALIZAČNÍ REVIZNÍ ŠACHTA "OSMA" 400/150

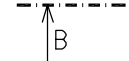

POZNÁMKY

- * PROJEKT ŘEŠÍ NÁPOJENÍ STAVALCI KANALIZACE NA JIMKY NA VYVÁŽENÍ
- * DÁLĚ ŘEŠÍ NÁPOJENÍ NOVÉ KANALIZACE Z BYTOVÉ JEDNOTKY A SKLENÍKŮ DO JIMKY NA VYVÁŽENÍ
- * DO KANALIZACE A JIMKY NA VYVÁŽENÍ NEBUDOU NÁPOJENY DEŠŤOVÉ SVODY
- * LIKVIDACE DEŠŤOVÝCH VOD NA POZEMKU INVESTORA, SVĚDENÍ NA TERÉNU S MOŽNOSTÍ ZACHYTÁNÍ DEŠŤOVÝCH VOD DO AKUMULAČNÍCH NÁDRŽÍ PRO POTŘEBY ZALEVÁNÍ
- * ZÁŘÍZOVACÍ PŘEDMĚTY JSOU NÁPOJENY PŘÍPOJOVACÍM POTRUBÍM NA JEDNOTLIVÉ ROZVODY
- * LEŽÁTKA KANALIZACE BUDU PROVEDENA Z MATERIÁLU PVC-KG SN 4.
- * SVISLÉ A PŘÍPOJOVACÍ POTRUBÍ BUDU PROVEDENO Z MATERIÁLU PVC-HT
- * KANALIZACE BUDU VEDENA V MINIMÁLNÍM SPÁDU 2 ‰
- * MONTÁŽ POTRUBÍ BUDU PROVEDENA DLE PLATNÝCH PŘEDPISŮ A NOREM ODBORNOU FIRMOU S DODRŽENÍM BOZP
- * PO MONTÁŽI POTRUBÍ BUDU PROVEDENA TLAKOVÁ ZKOUŠKA, PROPLACH A DEZINFEKCE, O VÝSLEDKU ZKOUŠEK BUDU VYHOTOVEN ZÁPIS.
- * PŘÍVOD VODY DO STAVALICÍCH ČÁSTÍ OBJEKTU NUTNO KOORDINOVAT S INVESTOREM PŘÍPADNĚ PROVEDENO NOVÉ PŘÍPOJENÍ UPRĚSNĚNO A.D. BĚHEM REALIZACE STAVBY
- * PŘÍVOD VODY PRO REKONSTRUOVANÉ ČÁSTI BUDU NÁPOJEN ZE STAVALICHO ROZVODU V TECHNICKÉ MÍSTNOSTI
- * ROZVOD VODY BUDU Z MATERIÁLU PPR PN
- * POTRUBÍ BUDU OPAŘENO NÁLEKOVOU IZOLACÍ V POŽADOVANÉ TLouŠŤCE.
- * PO MONTÁŽI POTRUBÍ BUDU PROVEDENA TLAKOVÁ ZKOUŠKA, PROPLACH A DEZINFEKCE, O VÝSLEDKU ZKOUŠEK PROVEDE PROVÁDĚCÍ FIRMA ZÁPIS.
- * POTRUBÍ BUDU MONTOVÁNO DLE PLATNÝCH PŘEDPISŮ A NOREM ODBORNOU FIRMOU S DODRŽENÍM BOZP
- * ZÁŘÍZOVACÍ PŘEDMĚTY JSOU NÁVRŽENY STANDARDNÍHO TYPU
- * VŠEKA VÝVODŮ VODY A ODPADŮ BUDU DOPŘESNĚNA PŘI REALIZACI.

ZODPOVĚDNÝ PROJEKTANT		VYPRACOVAL	HLAVNÍ INŽ. PROJEKTU
Ing. Michal Skatík		Jiří Novotný	Ing. Michal Skatík
		KRAJ	Jihomoravský
OBJEDNATEL Střední odborná škola vinnáská o Střední odborné učiliště zahrádknické, Sobotní 116, Valtice, 691 42			
AKCE			
CENTRUM PŘÍRODOVĚDNÉHO VZDĚLÁVÁNÍ			
OBSAH			
PŮDORYS 1.NP – ZDRAVOTNÍ INTALACE – SKLENÍKY			
			 atelier svět Dokabát 268 379 01 Třebíč tel. 384 724 724 email: atelier.svet@iscoll.cz
DATUM		Ledén 2013	
ČÍSLO ZAKÁZKY		677/2012	
MĚŘÍTKO		1:100	
ČÍSLO KOPIE		ČÍSLO VÝKRESU	
		F.1.4.c.3	

TABULKA MÍSTNOSTI