
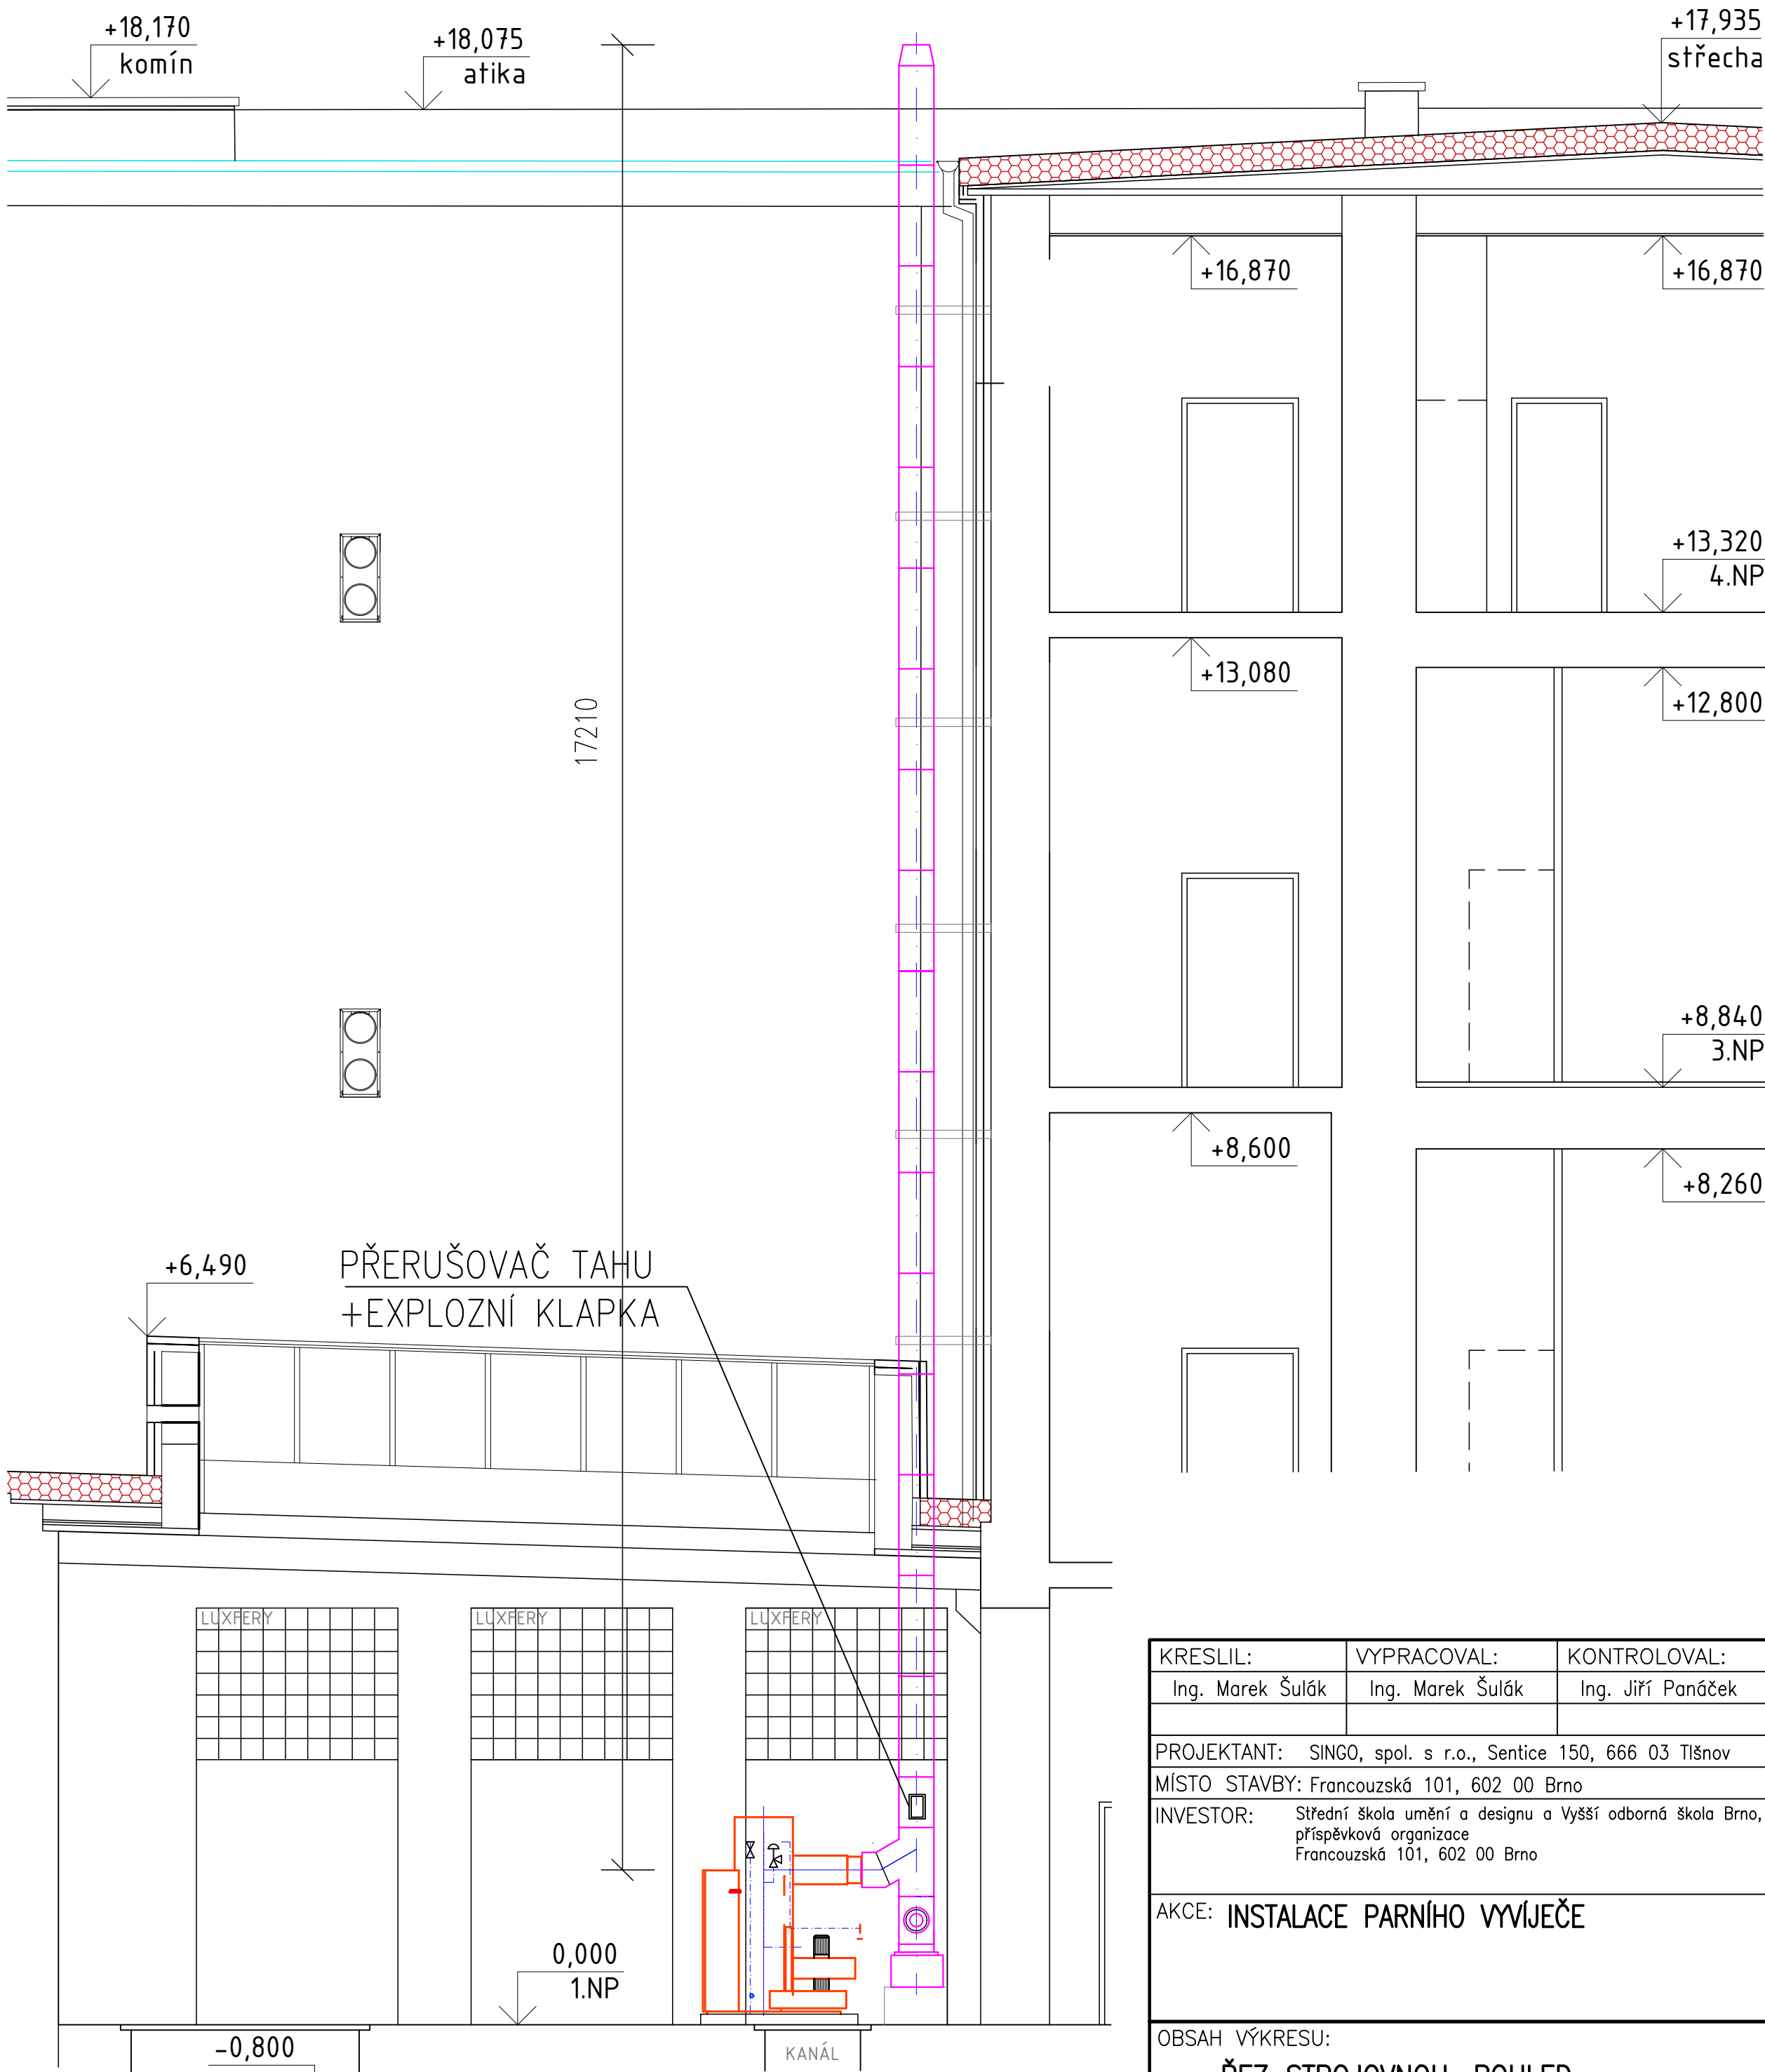



POHLED SEVERNÍ ATRIUM

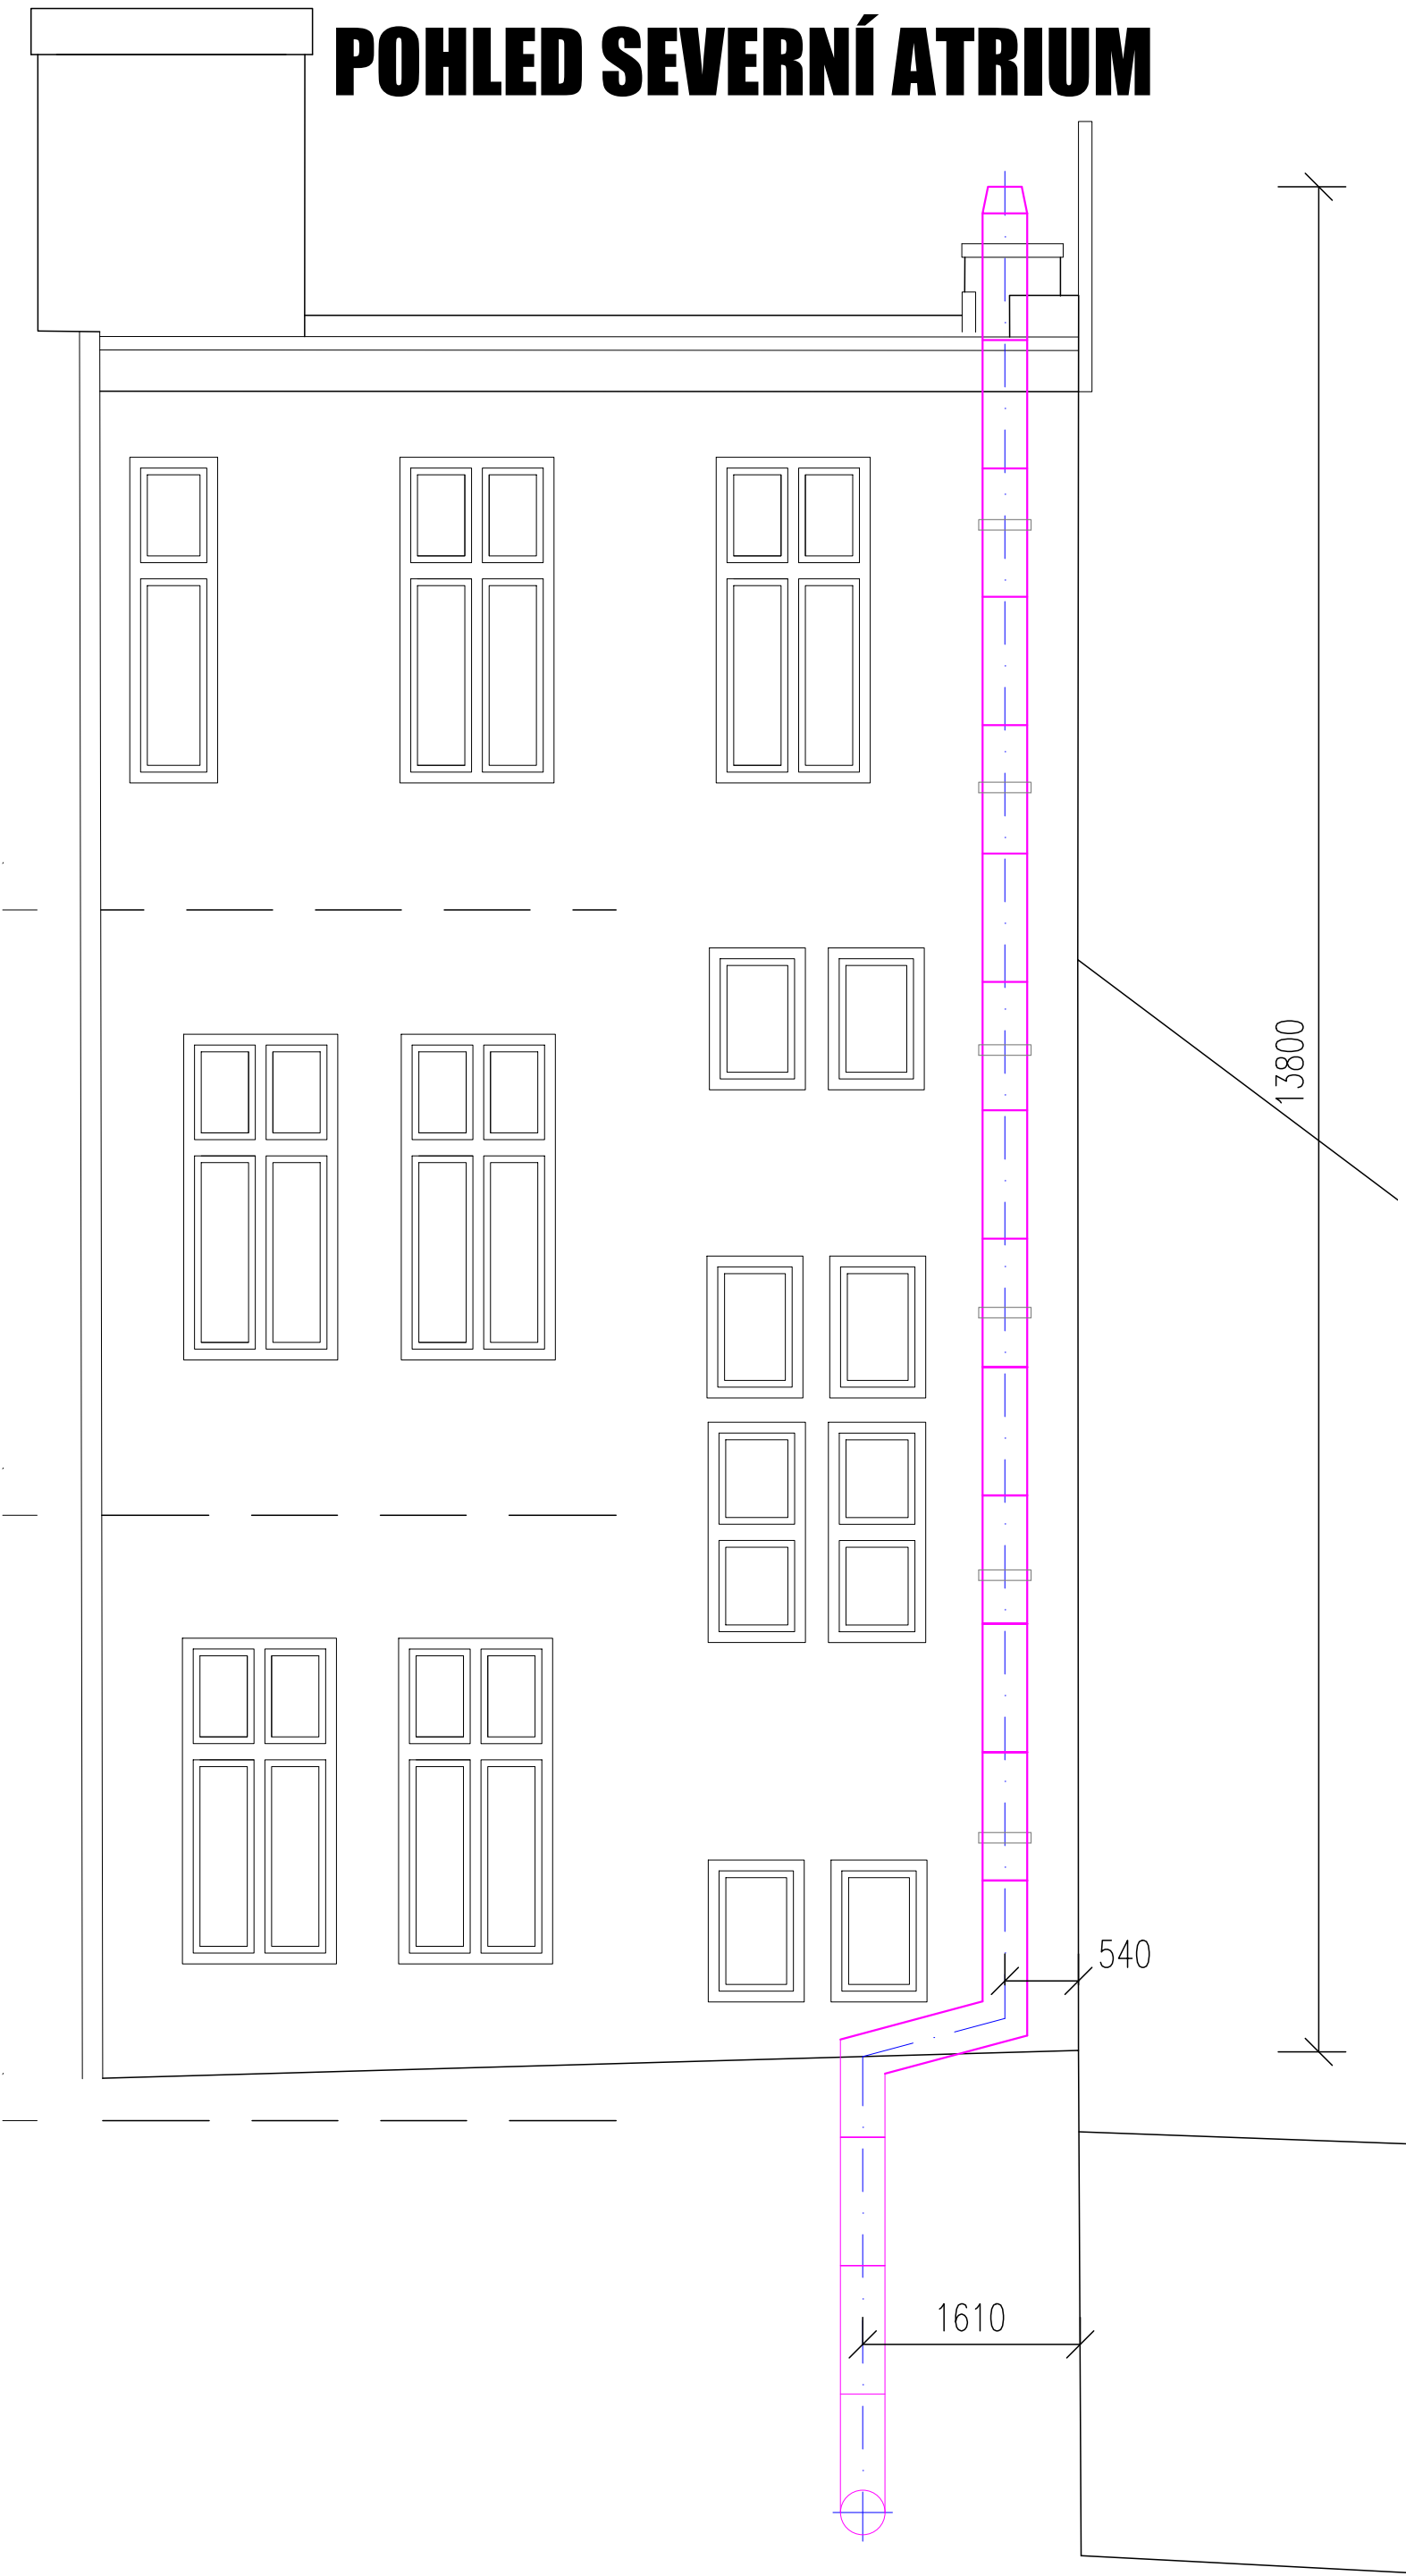

KRESLIL:		VYPRACOVAL:		KONTROLOVAL:					
Ing. Marek Šulák		Ing. Marek Šulák		Ing. Jiří Panáček					
PROJEKTANT: SINGO, spol. s r.o., Sentice 150, 666 03 Tlšnov									
MÍSTO STAVBY: Francouzská 101, 602 00 Brno									
INVESTOR: Střední škola umění a designu a Vyšší odborná škola Brno, příspěvková organizace Francouzská 101, 602 00 Brno									
AKCE: INSTALACE PARNÍHO VÝVJEČE						FORMÁT:		630x297	
						DATUM:		11/2018	
						STUPEŇ PD		DPS	
						MĚŘÍTKO:		1:50	
OBSAH VÝKRESU: ŘEZ STROJOVNOU, POHLED						PARÉ:		Č.VÝKR.: 05	